



PLAN MASSE ET TERRASSE

ROYAUME DU MAROC
WILAYADE LA REGION FES-MEKNES
PREFECTURE ET COMMUNE DE FES
ARRONDISSEMENT EL MARINIYENE





Objet :

**PROJET DE CONSTRUCTION D'UNE MOSQUEE
ET SES DEPENDANCES AU QUARTIER OUED FES A FES**

Propriétaire:
 La Délégation Régionale
 des Affaires Islamiques de
 la région Fes-Meknes

PROVINCE
FES
Arrondissement
MARINIYENE
Adresse
HAY OUED FES
Cadastre
T.4106/69


P 4/6	Ech :
-PLAN MASSE ET TERRASSE	1/200
-PREVISION DU P.A	1/2500

LE PROPRIETAIRE:
 * Doit établir des plans B-A. avant l'obtention de l'autorisation .
 * Est tenu d'aviser l'architecte officiellement de la date d'ouverture de chantier.
 * Doit respecter le plan portant "NE VARIETUR".
 Les plans architecturaux respectent les normes de sécurité contre les risques d'incendie et de panique telles que prévues par la loi des législations réglementaires en vigueur

Date	Dossier	Plan
22/10/2021		4/6
Modification	Date	

Allal BOURAKKADI IDRISSE
 -Architecte I.S.A.E-
 Adresse :n°14, Rue Abdelkrim Benjeloun - Fes
 -Tel: 0661 159977 -Fax: 0535654902

DESSINE PAR :	K.F
---------------	-----

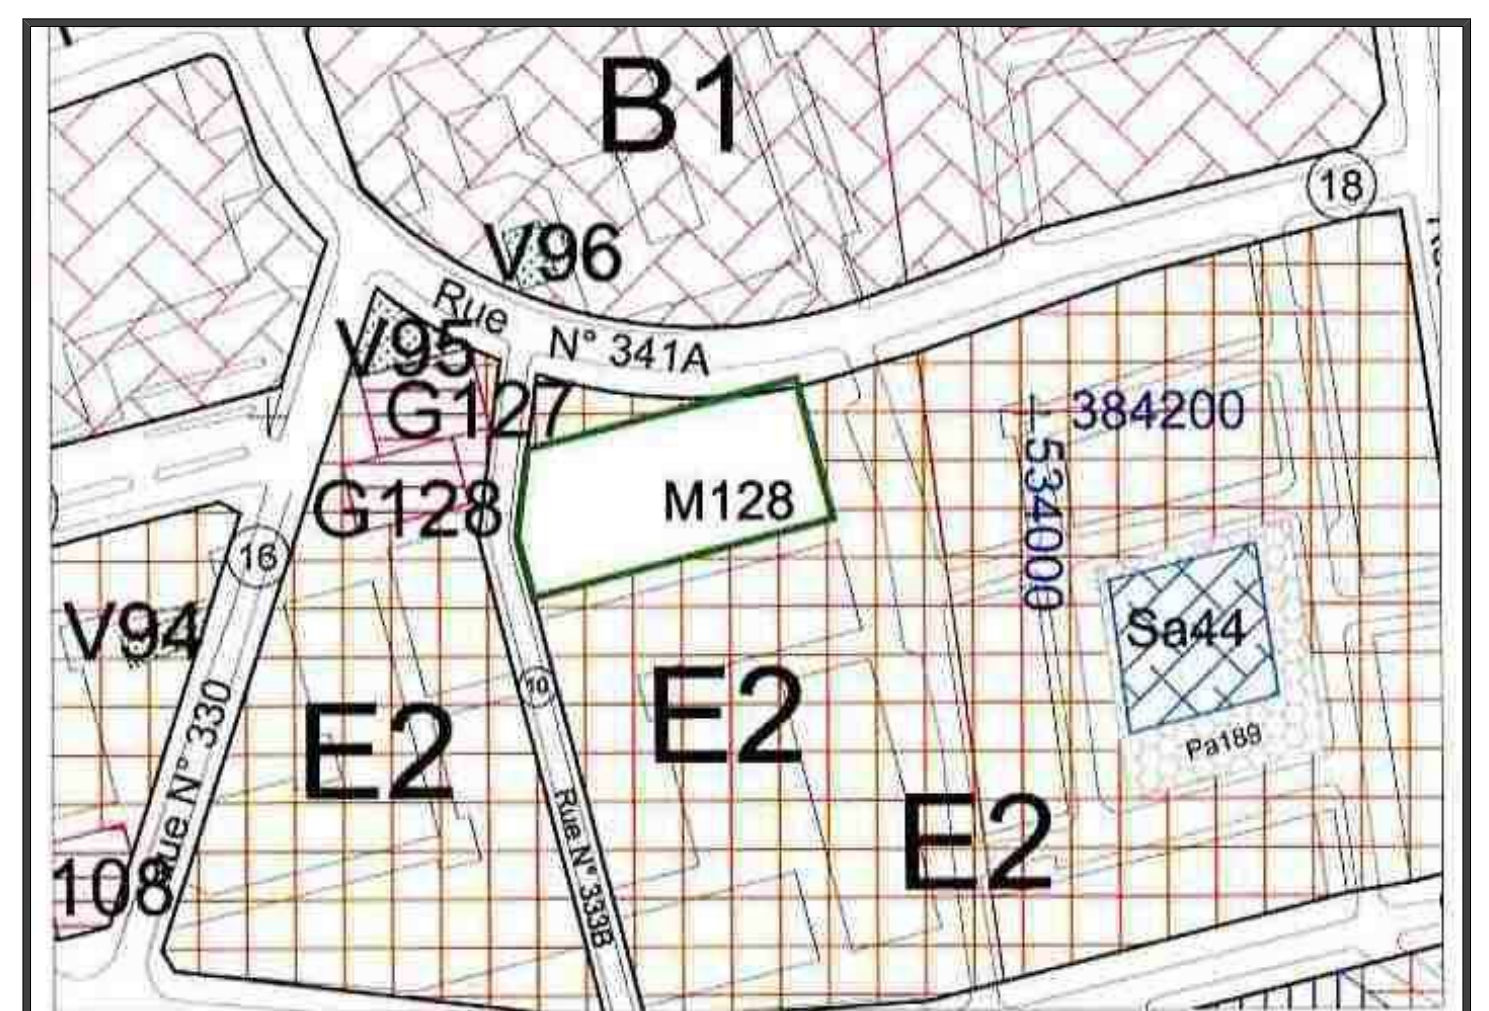

PREVISION DU P.A **Ech:1/2500**