



إعلان عن طلب عروض مفتوح رقم 02/NHR/BH/2023

في يوم الأربعاء 06 دجنبر 2023، على الساعة الحادية عشر (11) صباحا، سيتم بنظارة الأوقاف بالرباط، الكائن مقرها بشارع الحسن الثاني، زنقة باب شالة، أمام مدارس محمد الخامس، المدينة العتيقة بالرباط، فتح الأظرفة المتعلقة بطلب العروض بعروض أثمان لأجل إعداد الدراسات التقنية وتتبع أشغال بناء الشطر الثاني لعمارة القبيبات بالرباط.

يمكن سحب ملف طلب العروض من نظارة الأوقاف بالرباط - مصلحة الاستثمار والمحافظة على الأوقاف - خلال أيام وأوقات العمل الرسمية أو من بوابة وزارة الأوقاف والشؤون الإسلامية :

www.habous.gov.ma.

حدد مبلغ الضمان المؤقت في سبعة آلاف درهم (7.000,00 درهم).

يجب أن يكون كل من محتوى وتقديم وإيداع ملفات المتنافسين مطابق لمقتضيات المواد 42 و 44 و 46 من قرار وزير الأوقاف والشؤون الإسلامية رقم 258.13 الصادر في 6 ذي القعدة 1434 (13 سبتمبر 2013) المتعلق بتحديد نظام صفقات الأشغال والتوريدات والخدمات التي تبرمها إدارة الأوقاف لفائدة الأوقاف العامة.

ويمكن للمتنافسين :

- إما إرسال أظرفتهم عن طريق البريد المضمون بإفادة بالاستلام إلى نظارة الأوقاف بالرباط - مصلحة الاستثمار والمحافظة على الأوقاف - الكائن مقرها بالعنوان أعلاه ؛
- إما إيداعها، مقابل وصل استلام، بنظارة الأوقاف بالرباط - مصلحة الاستثمار والمحافظة على الأوقاف -، وذلك قبل يوم 06 دجنبر 2023، الساعة الحادية عشر (11) صباحا؛
- إما تسليمها مباشرة لرئيس لجنة طلب العروض عند بداية الجلسة وقبل فتح الأظرفة.

إن الوثائق المثبتة الواجب الإدلاء بها هي تلك المنصوص عليها في المادة 8 من نظام الاستشارة. يتعين على المتنافسين تقديم شهادة أو نسخة مطابقة للأصل من شهادة الاعتماد في الميادين التالية:

D-14 و D-15.

المقاولات غير المقيمة في المغرب يتعين عليها الإدلاء بالملف التقني كما هو محدد في نظام الاستشارة.



ROYAUME DU MAROC
MINISTRE DE L'INTERIEUR
WILAYA DE RABAT SALE ZEMOUR ZAERS
COMMUNE URBAINE DE RABAT
ARRONDISSEMENT DE HASSAN

MAITRE D'OUVRAGE :
MINISTRE DES HABOUS ET DES AFFAIRES ISLAMIKUES



PROJET DE CONSTRUCTION D'UN IMMEUBLE
EN R+5 A USAGE D'HABITATION

REFERENCE :TF 142733 / 03 Parcelle 2

DOSSIER n°: 1422 / 07 déposé le15/05/2007


AUTORISATION N° 230/2/2009 délivrée le27/04/2009

BATIMENT B

SAHEL Abdelaziz Architecte DENA/LA CAMBRE




2 ,RUE ABDESLAM AL KABBAJ N° 1 HASSAN RABAT
TEL 0537 72 03 26 FAX 0537 88 06 06
GSM : 0664 20 43 57 E- MAIL : archipole2@ gmail.com

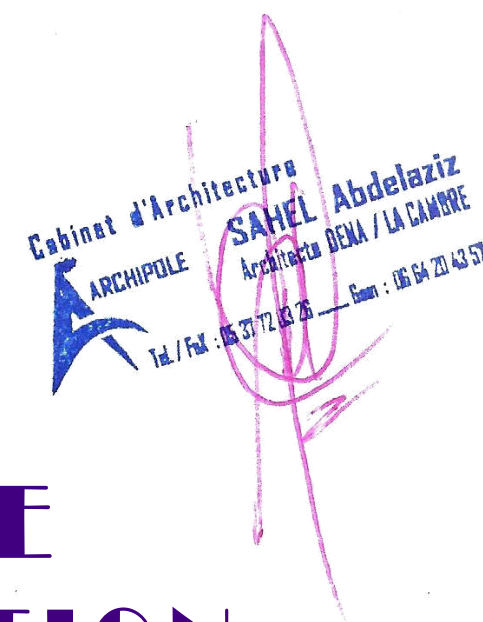


NOTE DE
PRESENTATION

Dossier Autorisé

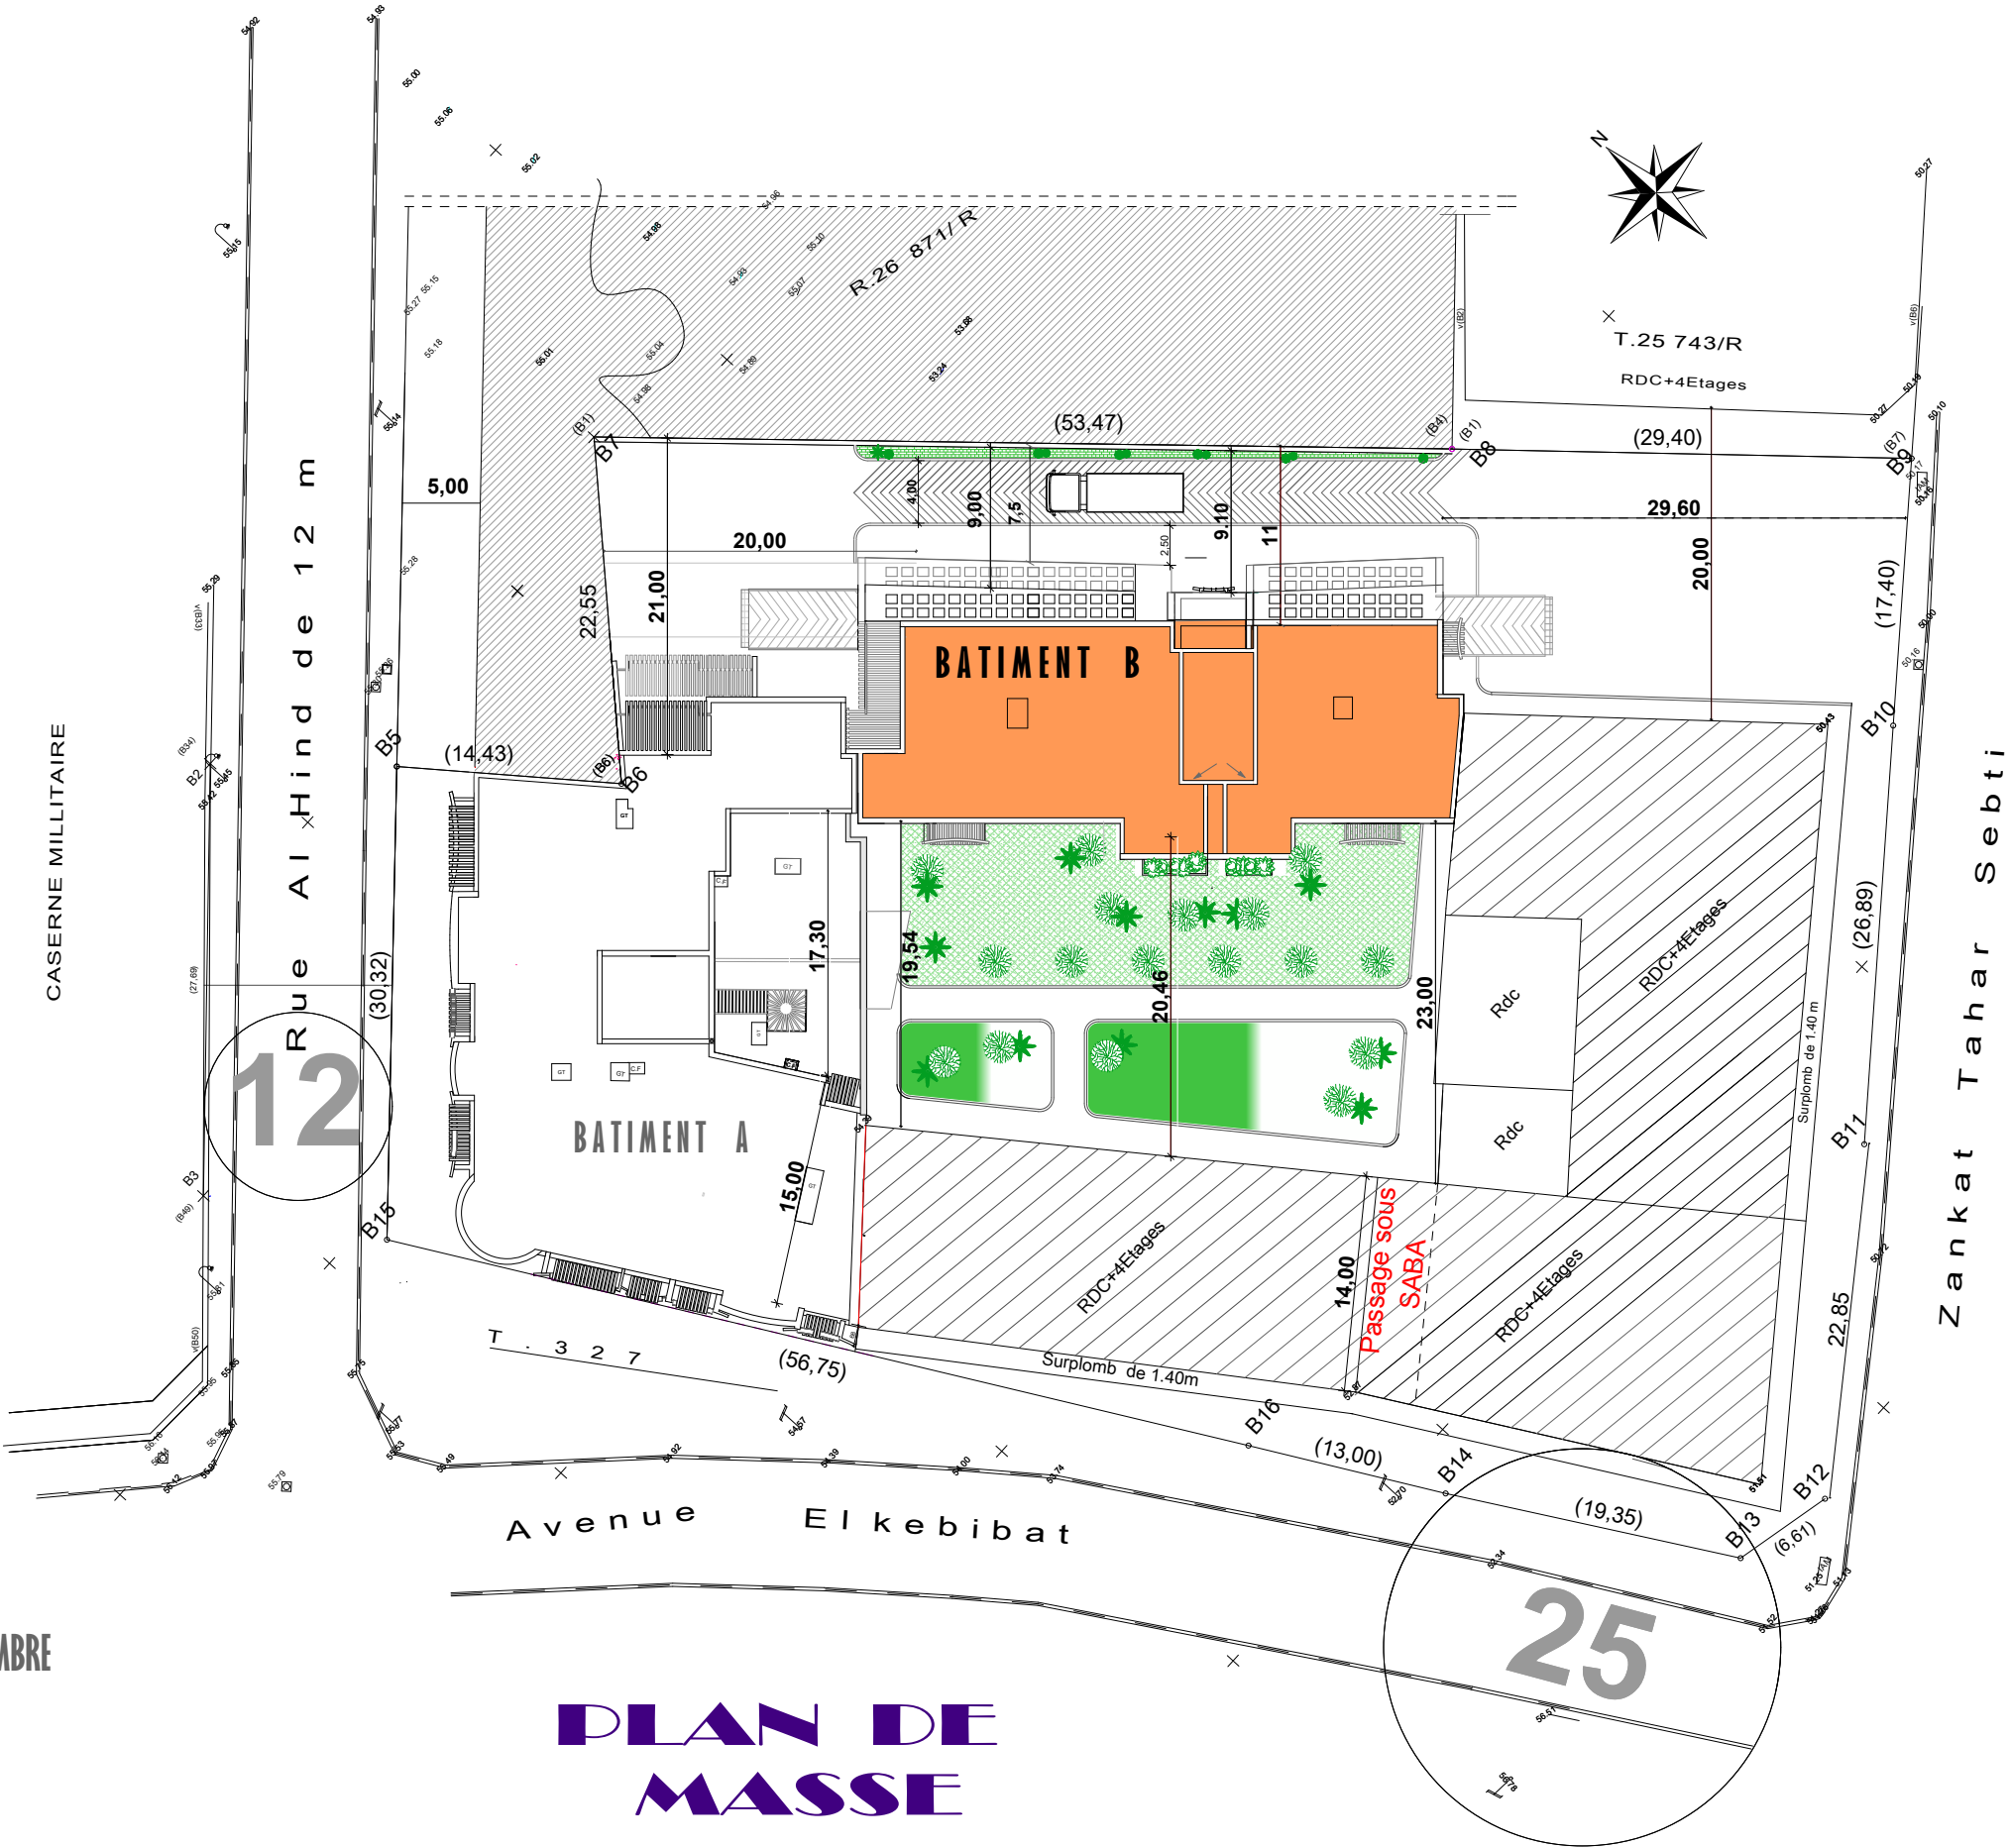

Maitre D'ouvrage : Ministère des Habous et des Affaires Islamiques
Projet : Complexe Immobilier KEBIBAT Bâtiment "B"

Dossier
AUTO
Risé

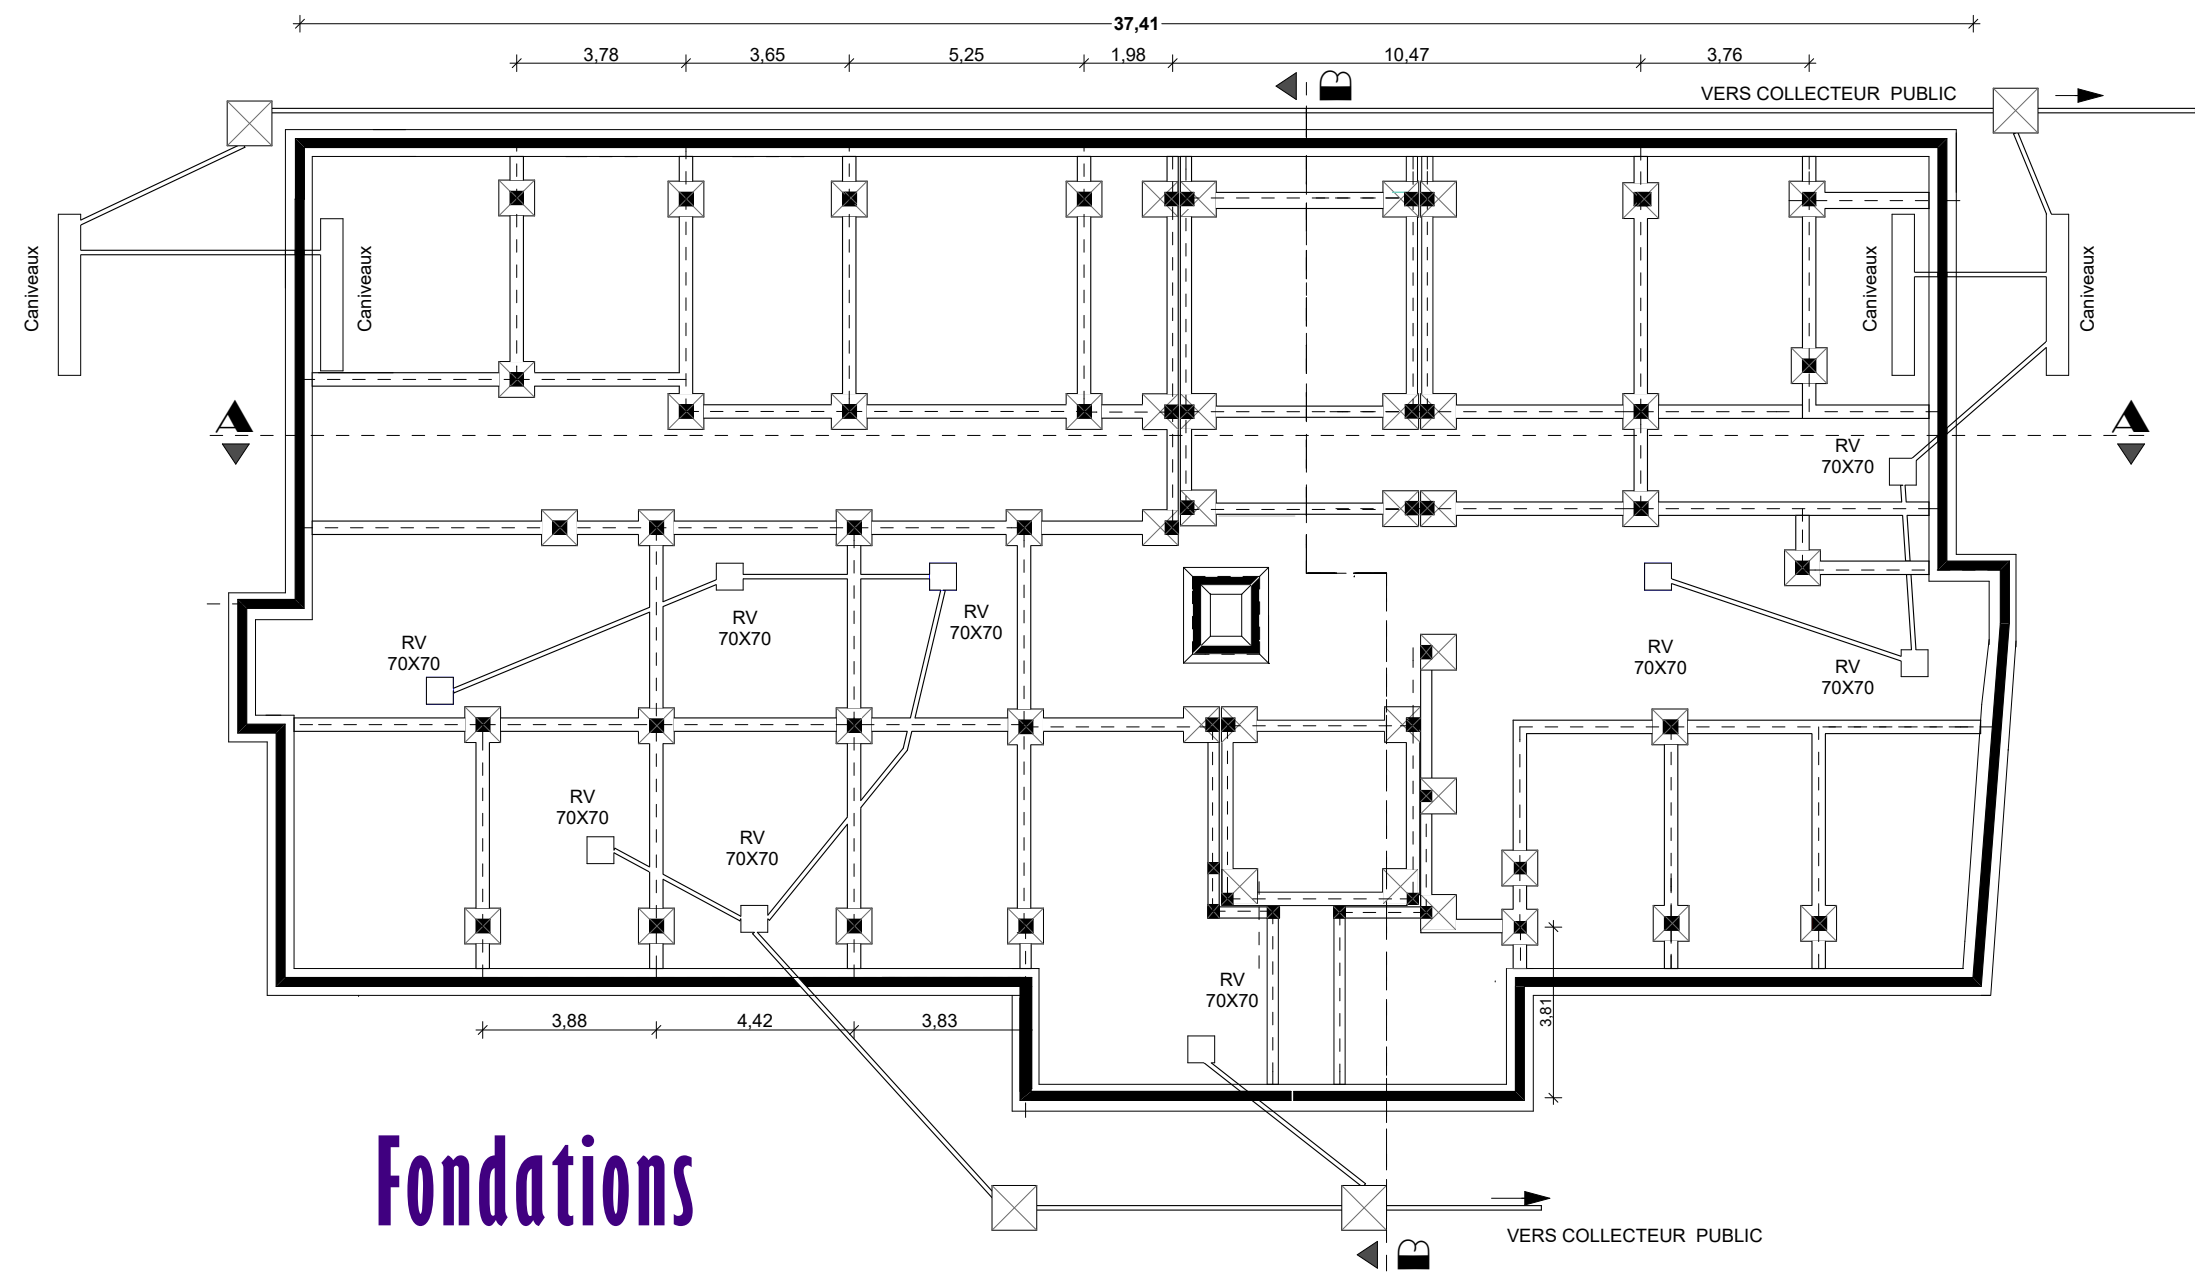

Fondations

SAHEL Abdelaziz Architecte DENA/LA CAMBRE




Architecture
Décoration

Dossier Autorisé

Maitre D'ouvrage : Ministère des Habous et des Affaires Islamiques
Projet : Complexe Immobilier KEBIBAT Bâtiment "B"

Dossier
AUTO
Risé

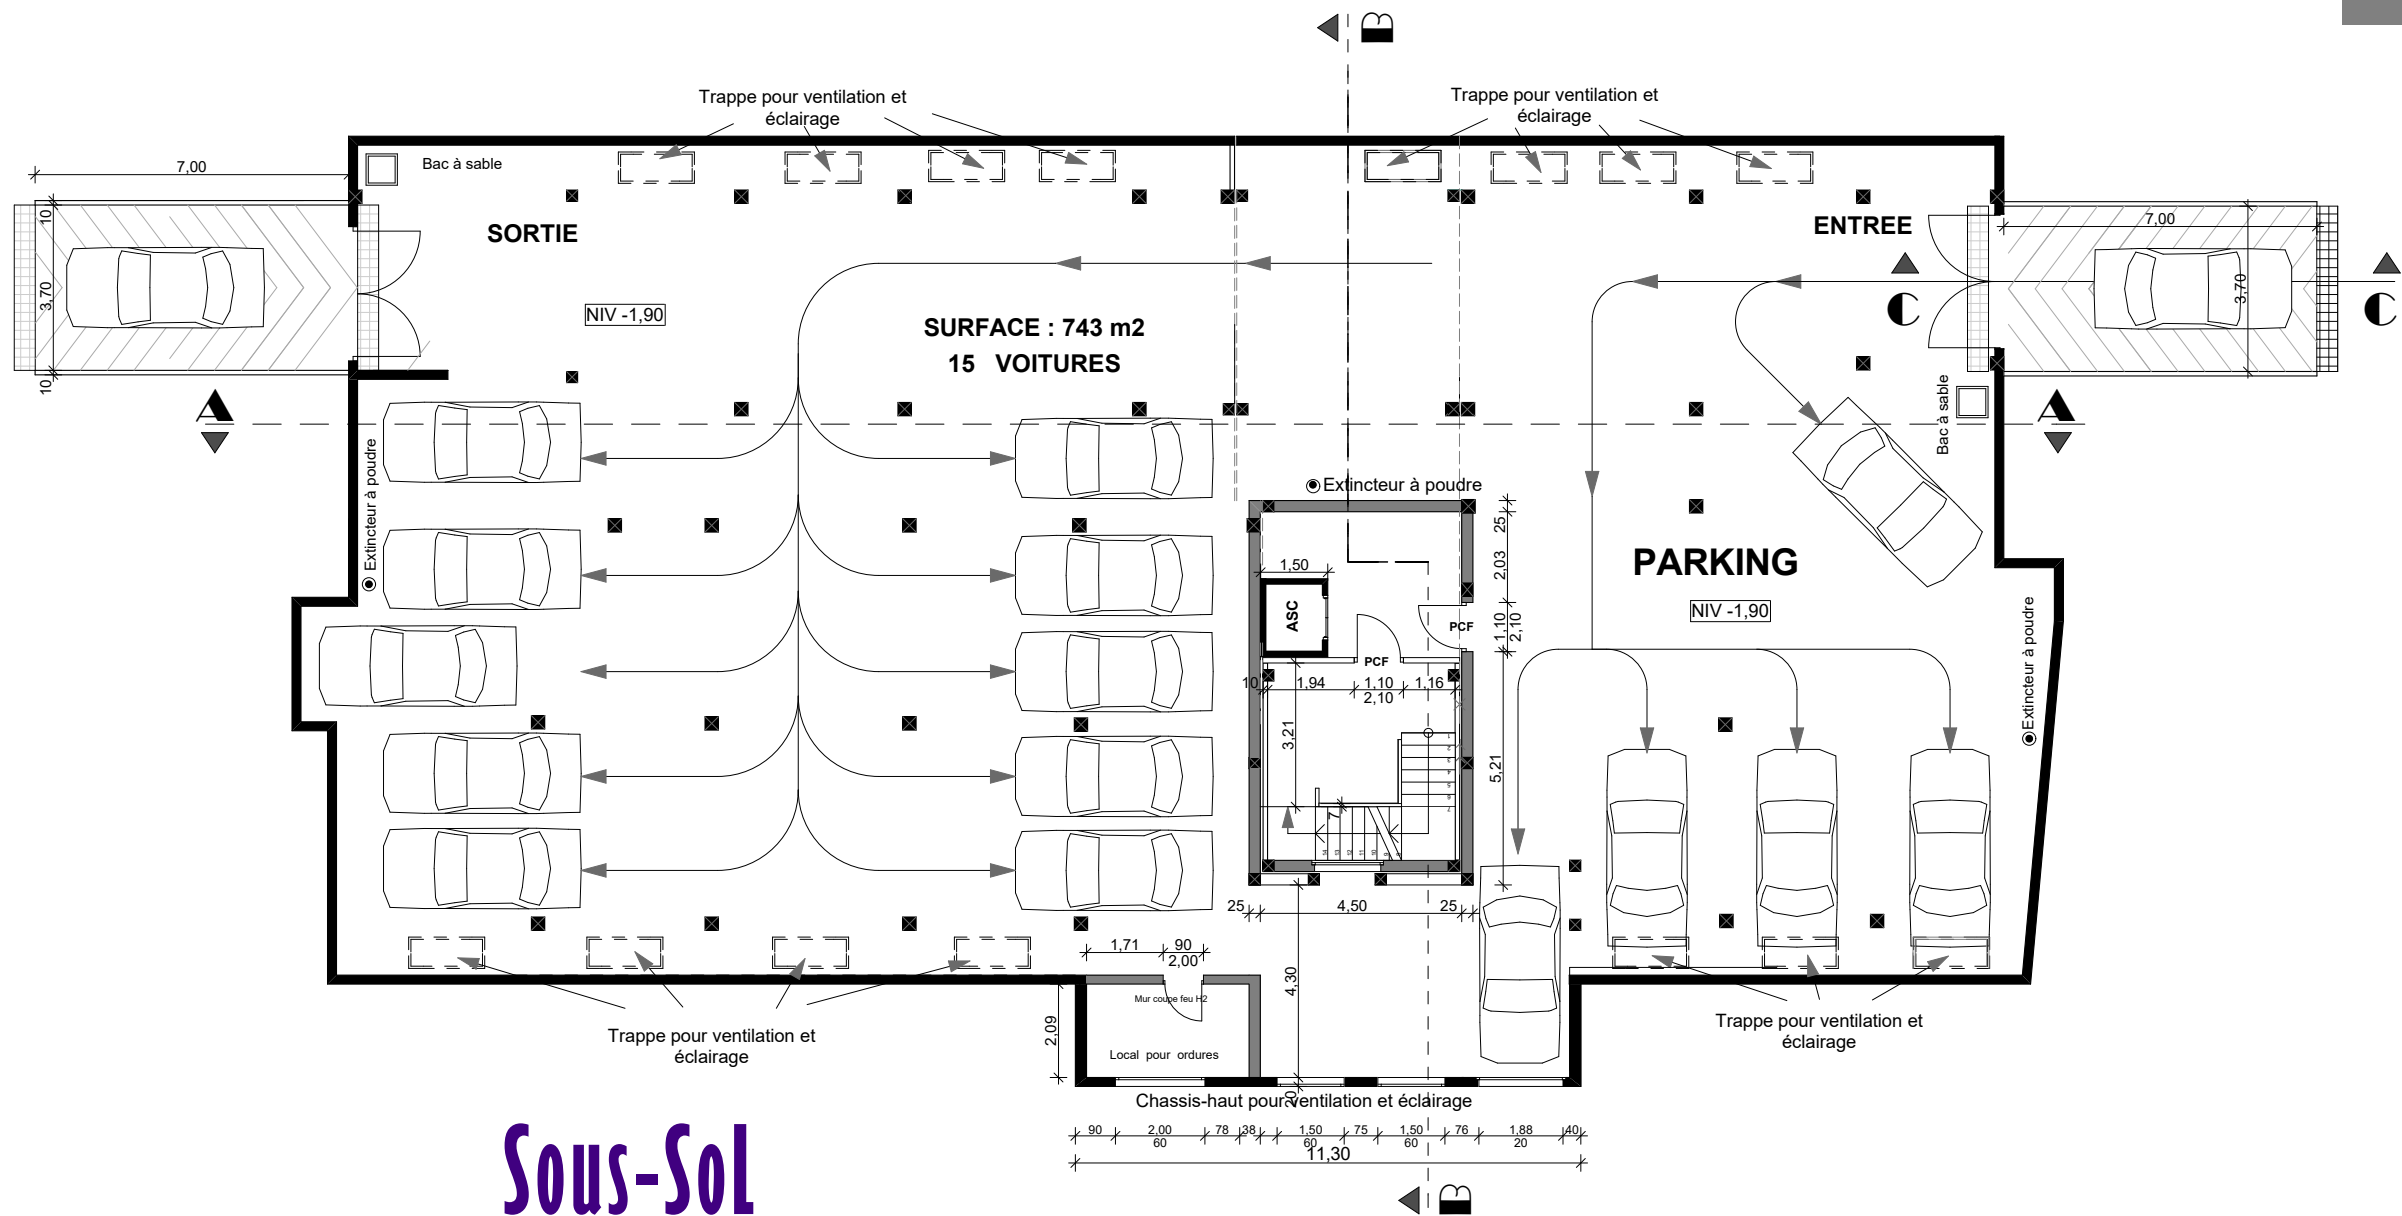

Sous-Sol

SAHEL Abdelaziz Architecte DENA/LA CAMBRE




Architecture
Décoration

Dossier Autorisé

Maitre D'ouvrage : Ministère des Habous et des Affaires Islamiques
Projet : Complexe Immobilier KEBIBAT Bâtiment "B"

Dossier
AUTO
Risé

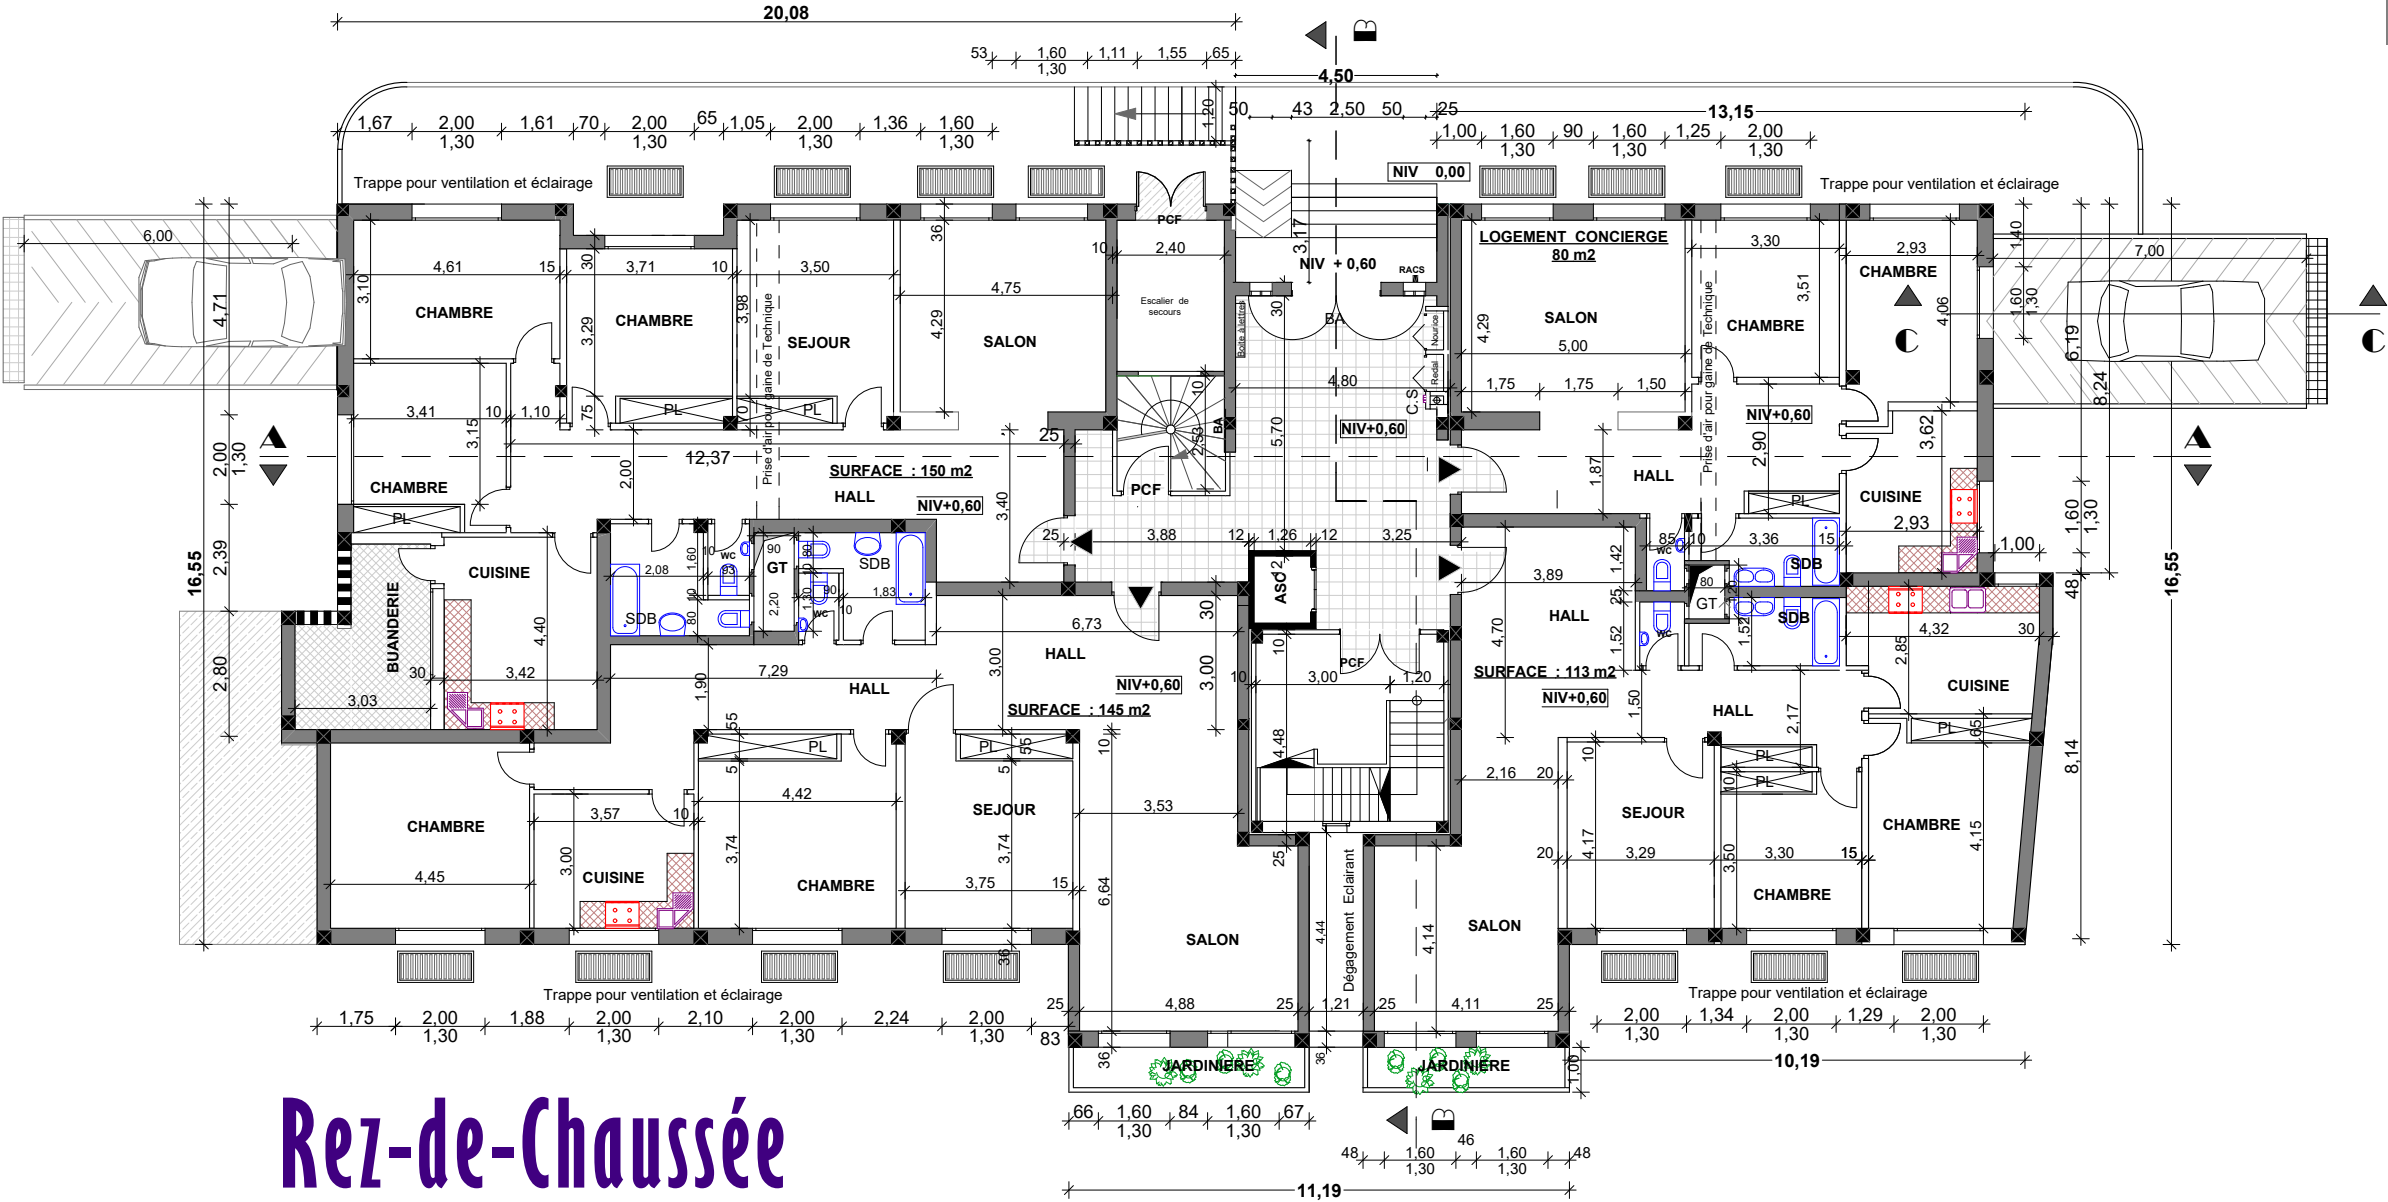

Rez-de-Chaussée


SAHEL Abdelaziz Architecte DENA/LA CAMBRE



Dossier Autorisé

Maitre D'ouvrage : Ministère des Habous et des Affaires Islamiques
Projet : Complexe Immobilier KEBIBAT Bâtiment "B"

Dossier
AUTO
Risé

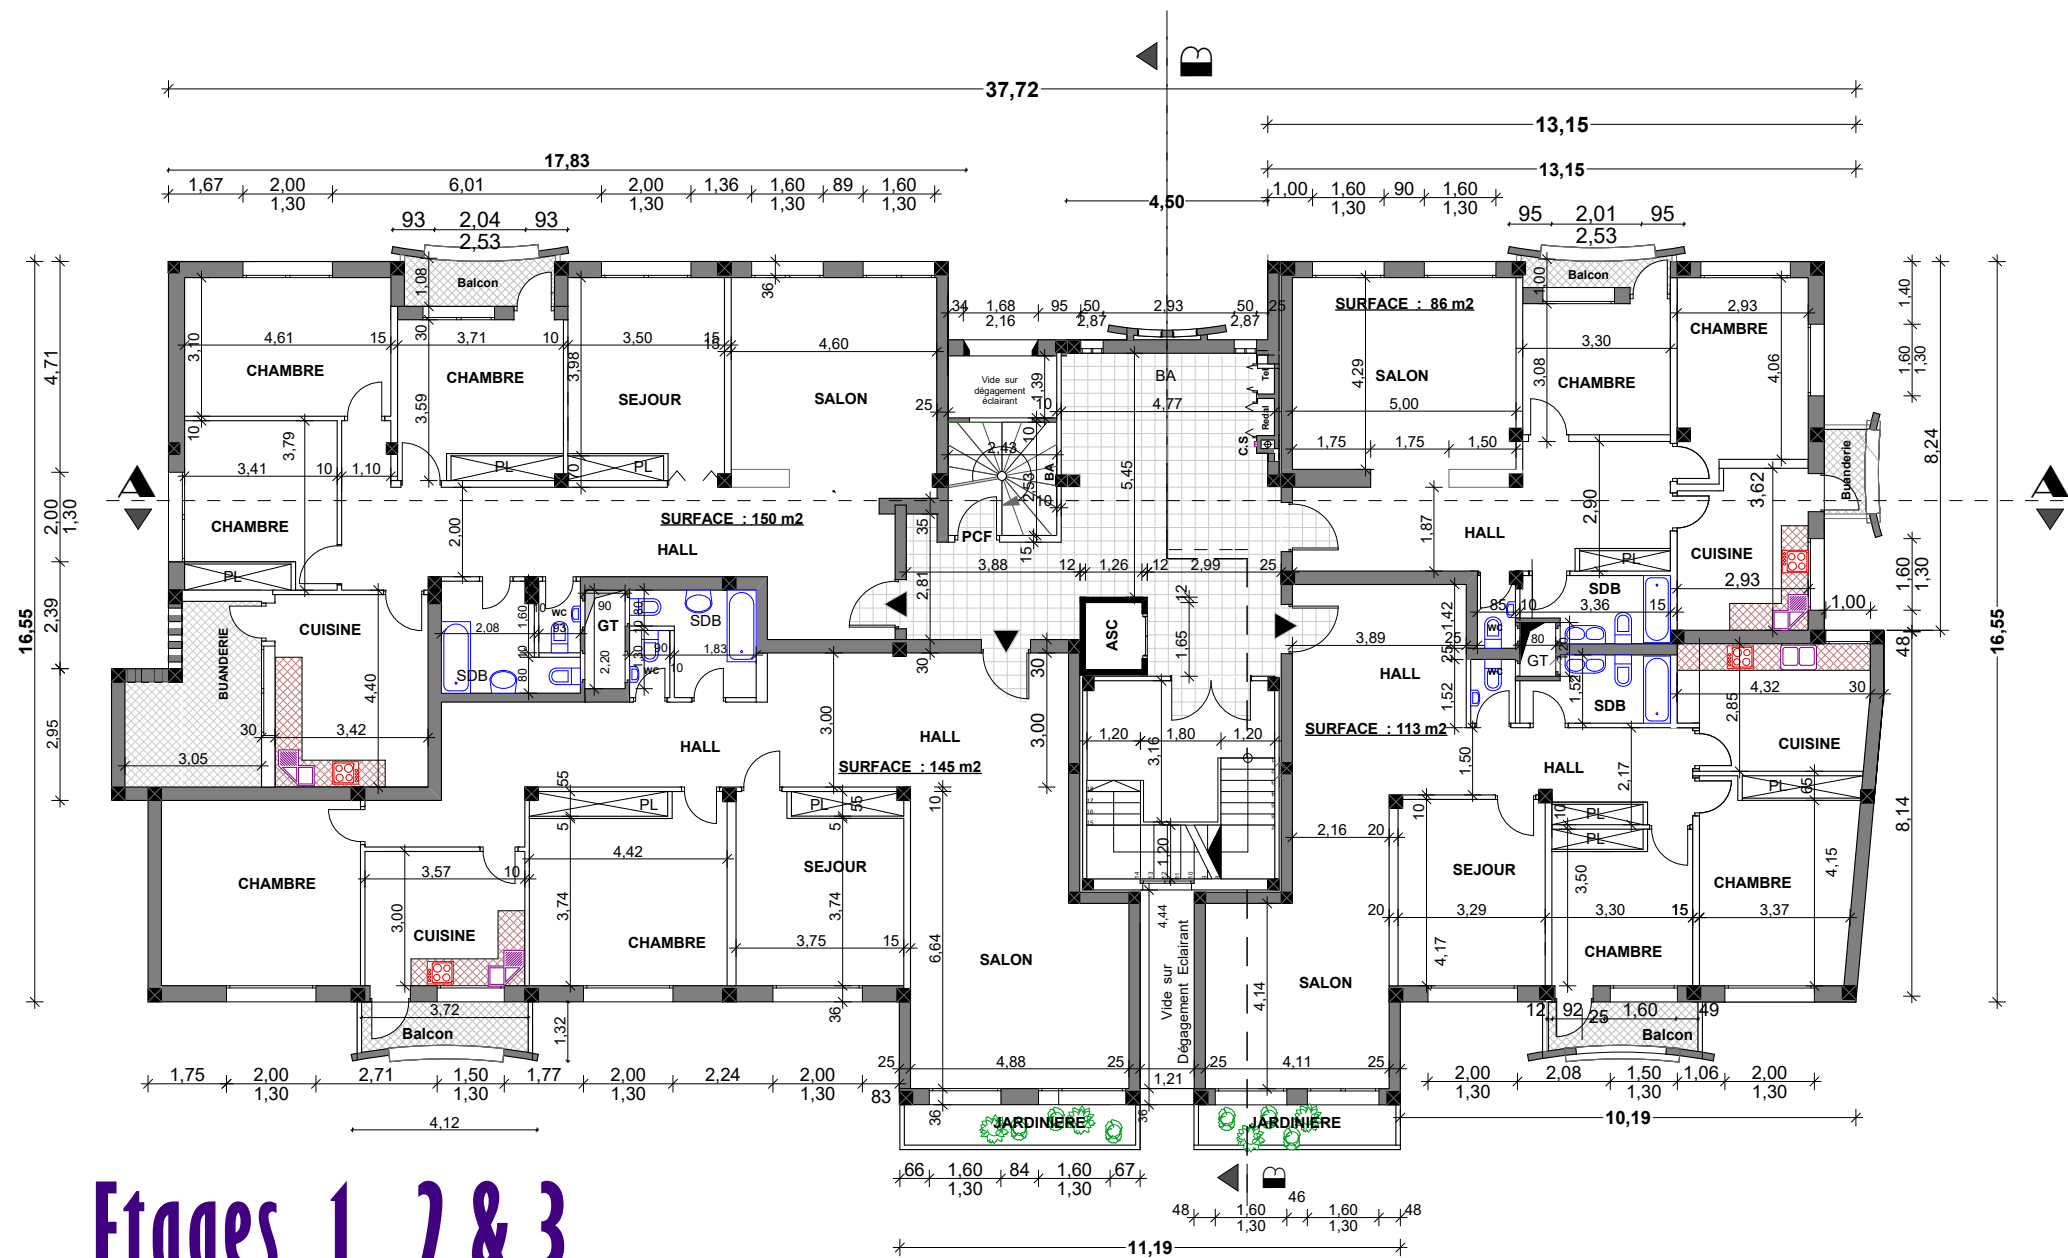

Etages 1, 2 & 3


SAHEL Abdelaziz Architecte DENA/LA CAMBRE



Dossier Autorisé

Maitre D'ouvrage : Ministère des Habous et des Affaires Islamiques
Projet : Complexe Immobilier KEBIBAT Bâtiment "B"

Dossier
AUTO
Risé

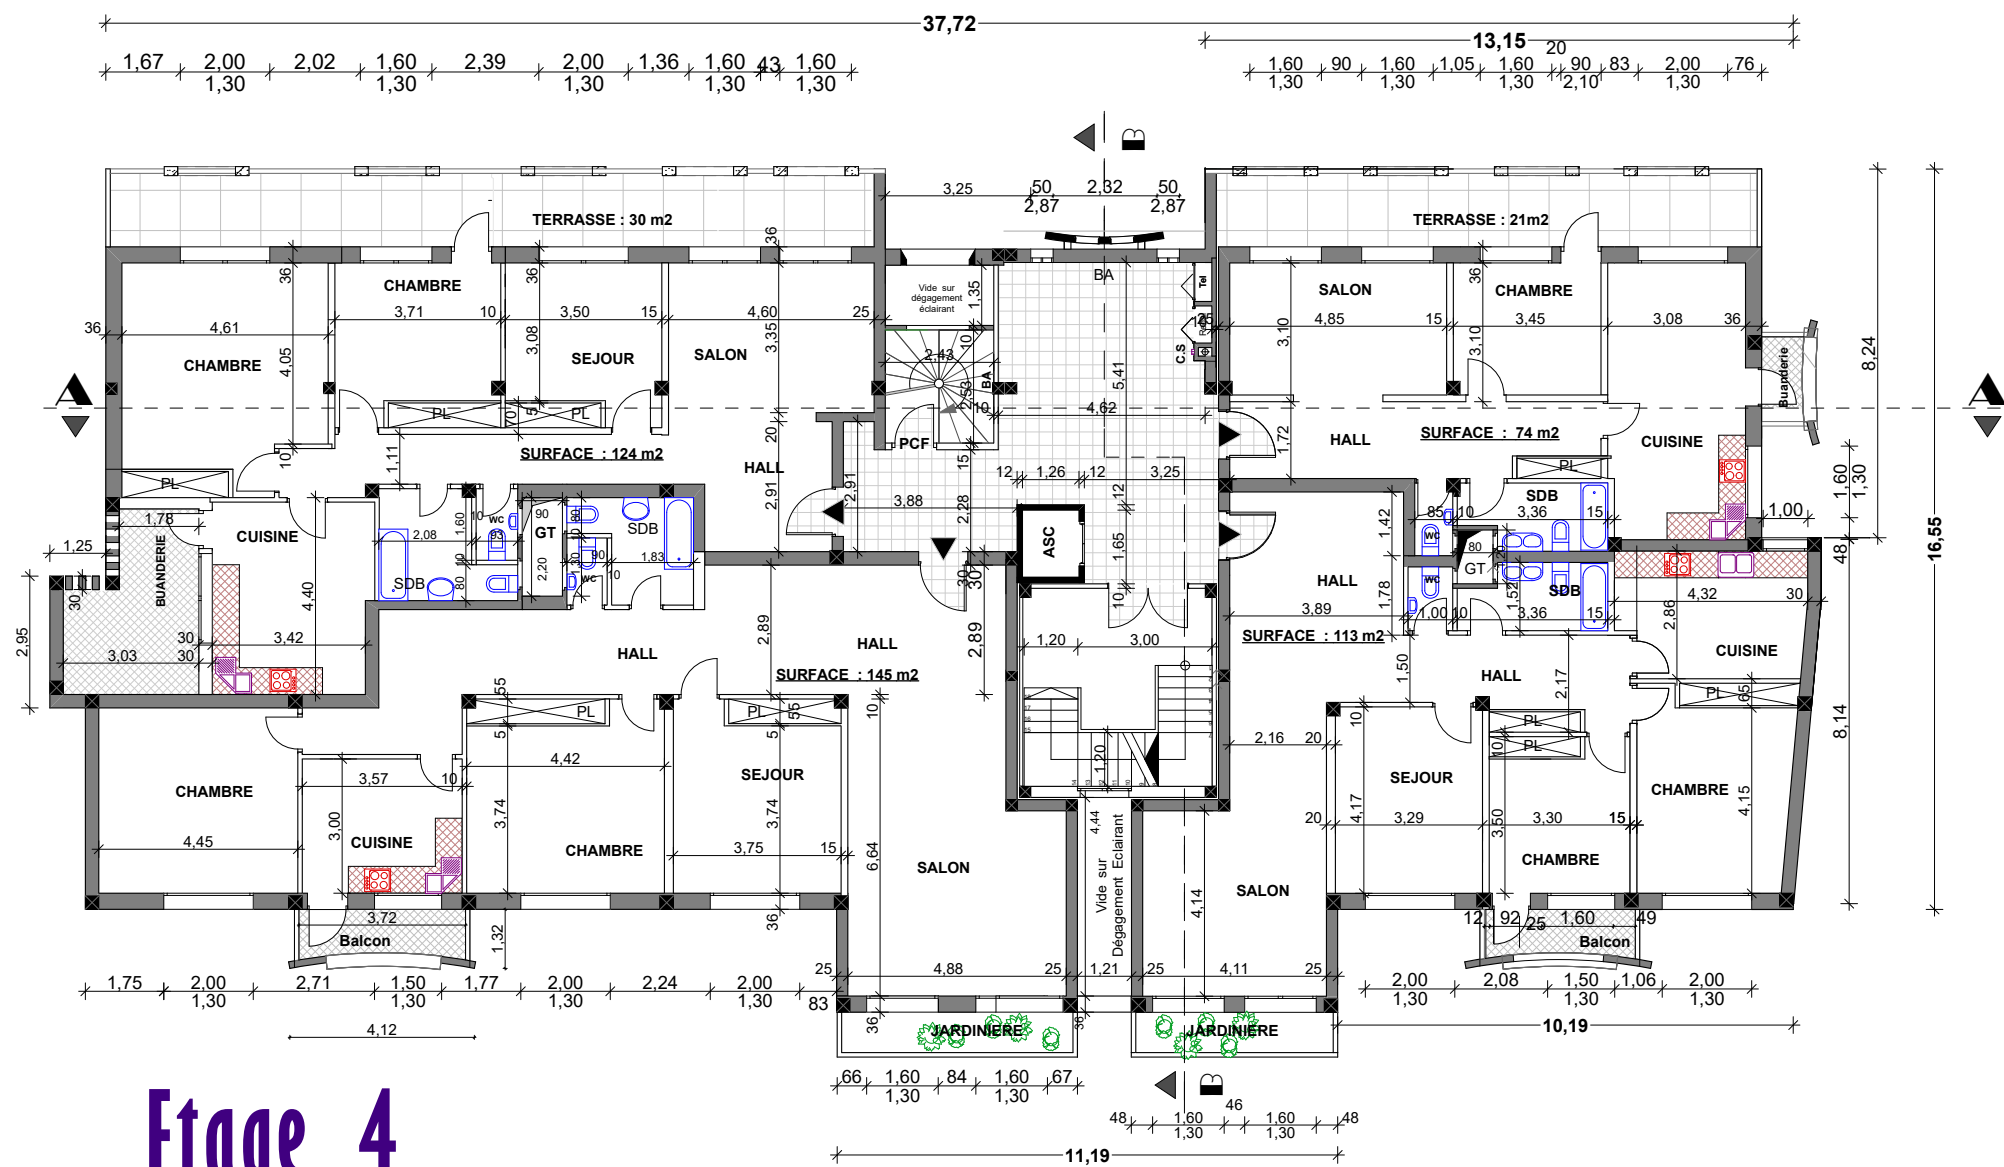

Etage 4


SAHEL Abdelaziz Architecte DENA/LA CAMBRE



Dossier Autorisé

Maitre D'ouvrage : Ministère des Habous et des Affaires Islamiques
Projet : Complexe Immobilier KEBIBAT Bâtiment "B"

Dossier
AUTO
Risé

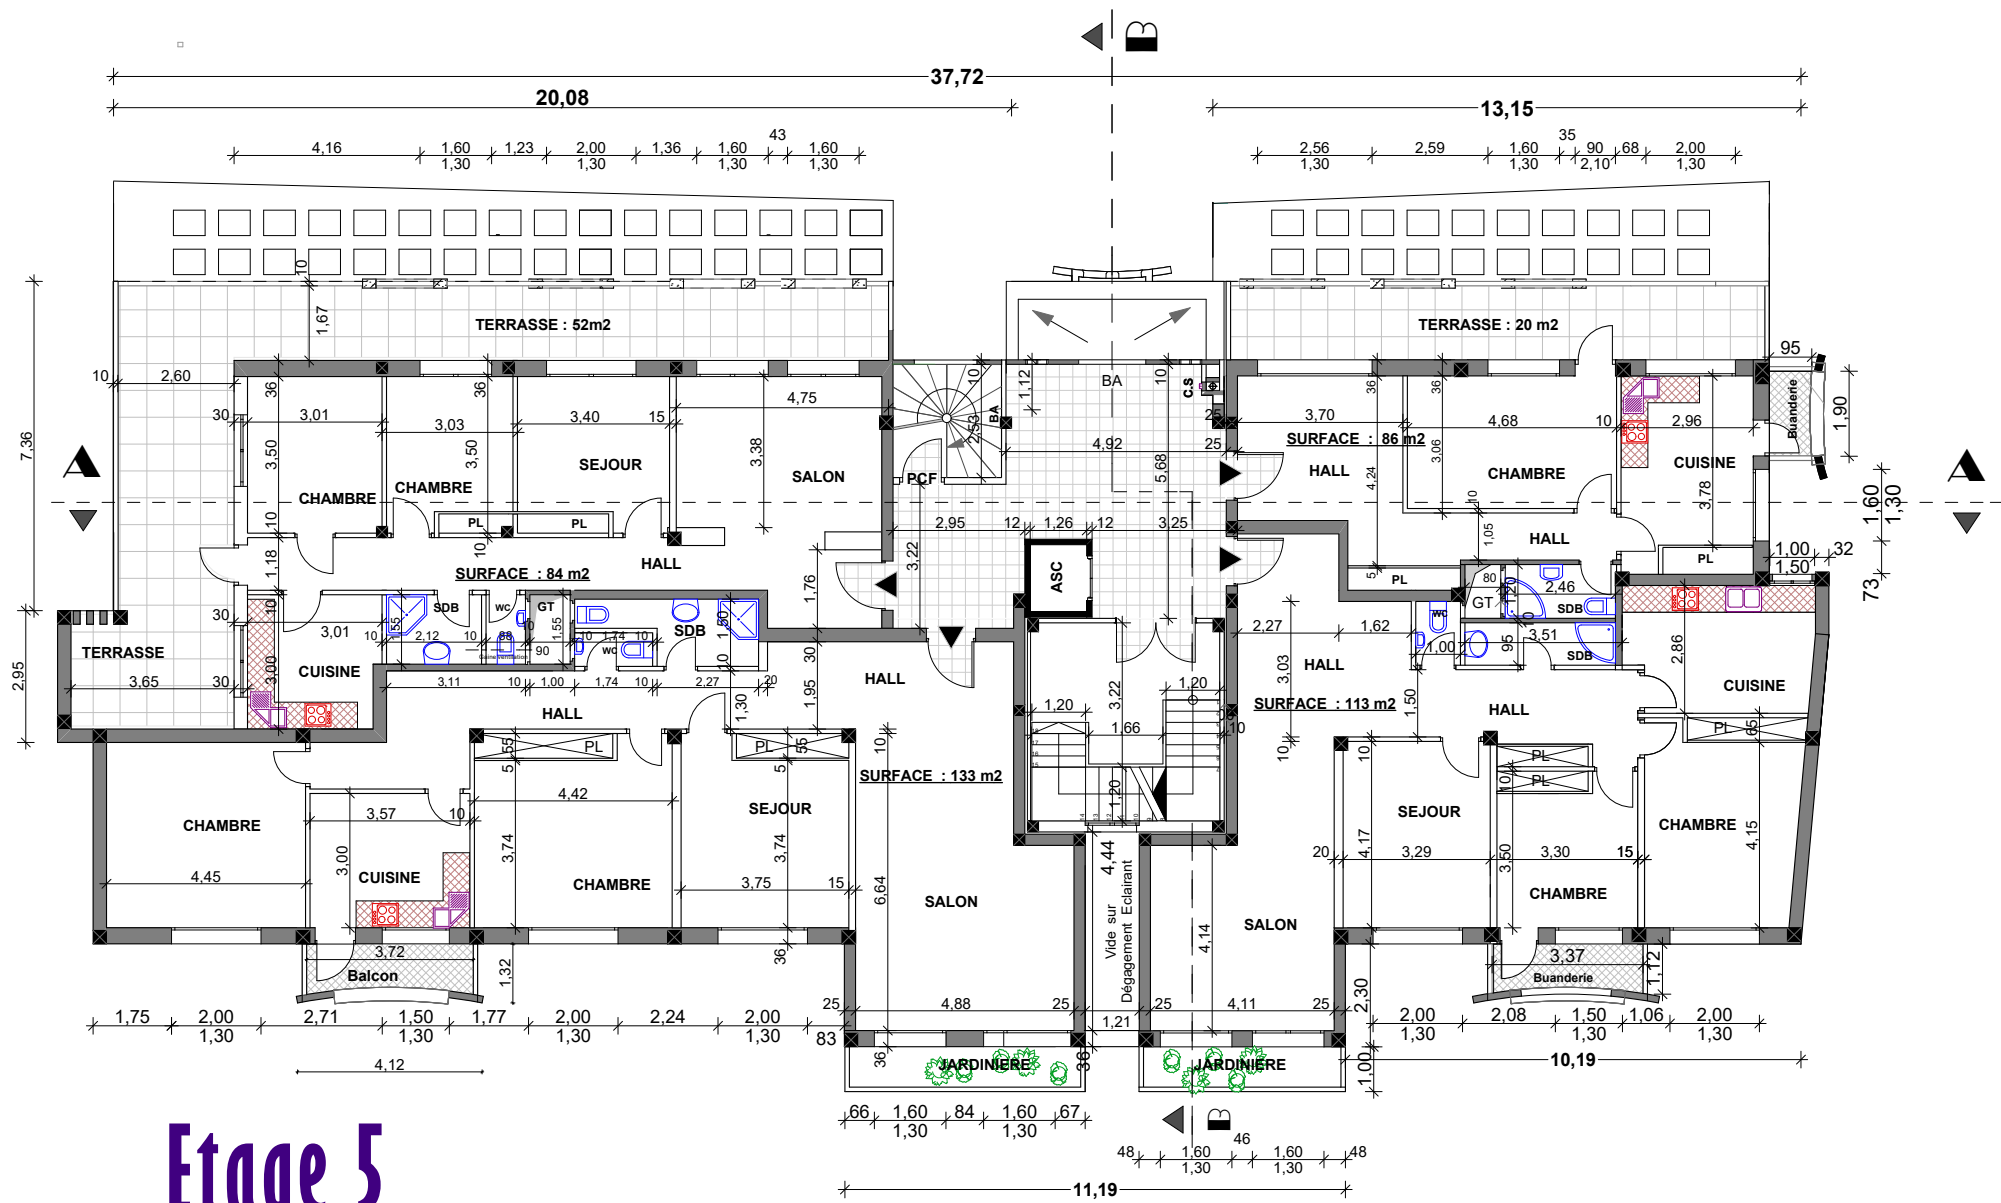



Etage 5

SAHEL Abdelaziz Architecte DENA/LA CAMBRE



Dossier Autorisé

Maitre D'ouvrage : Ministère des Habous et des Affaires Islamiques
Projet : Complexe Immobilier KEBIBAT Bâtiment "B"

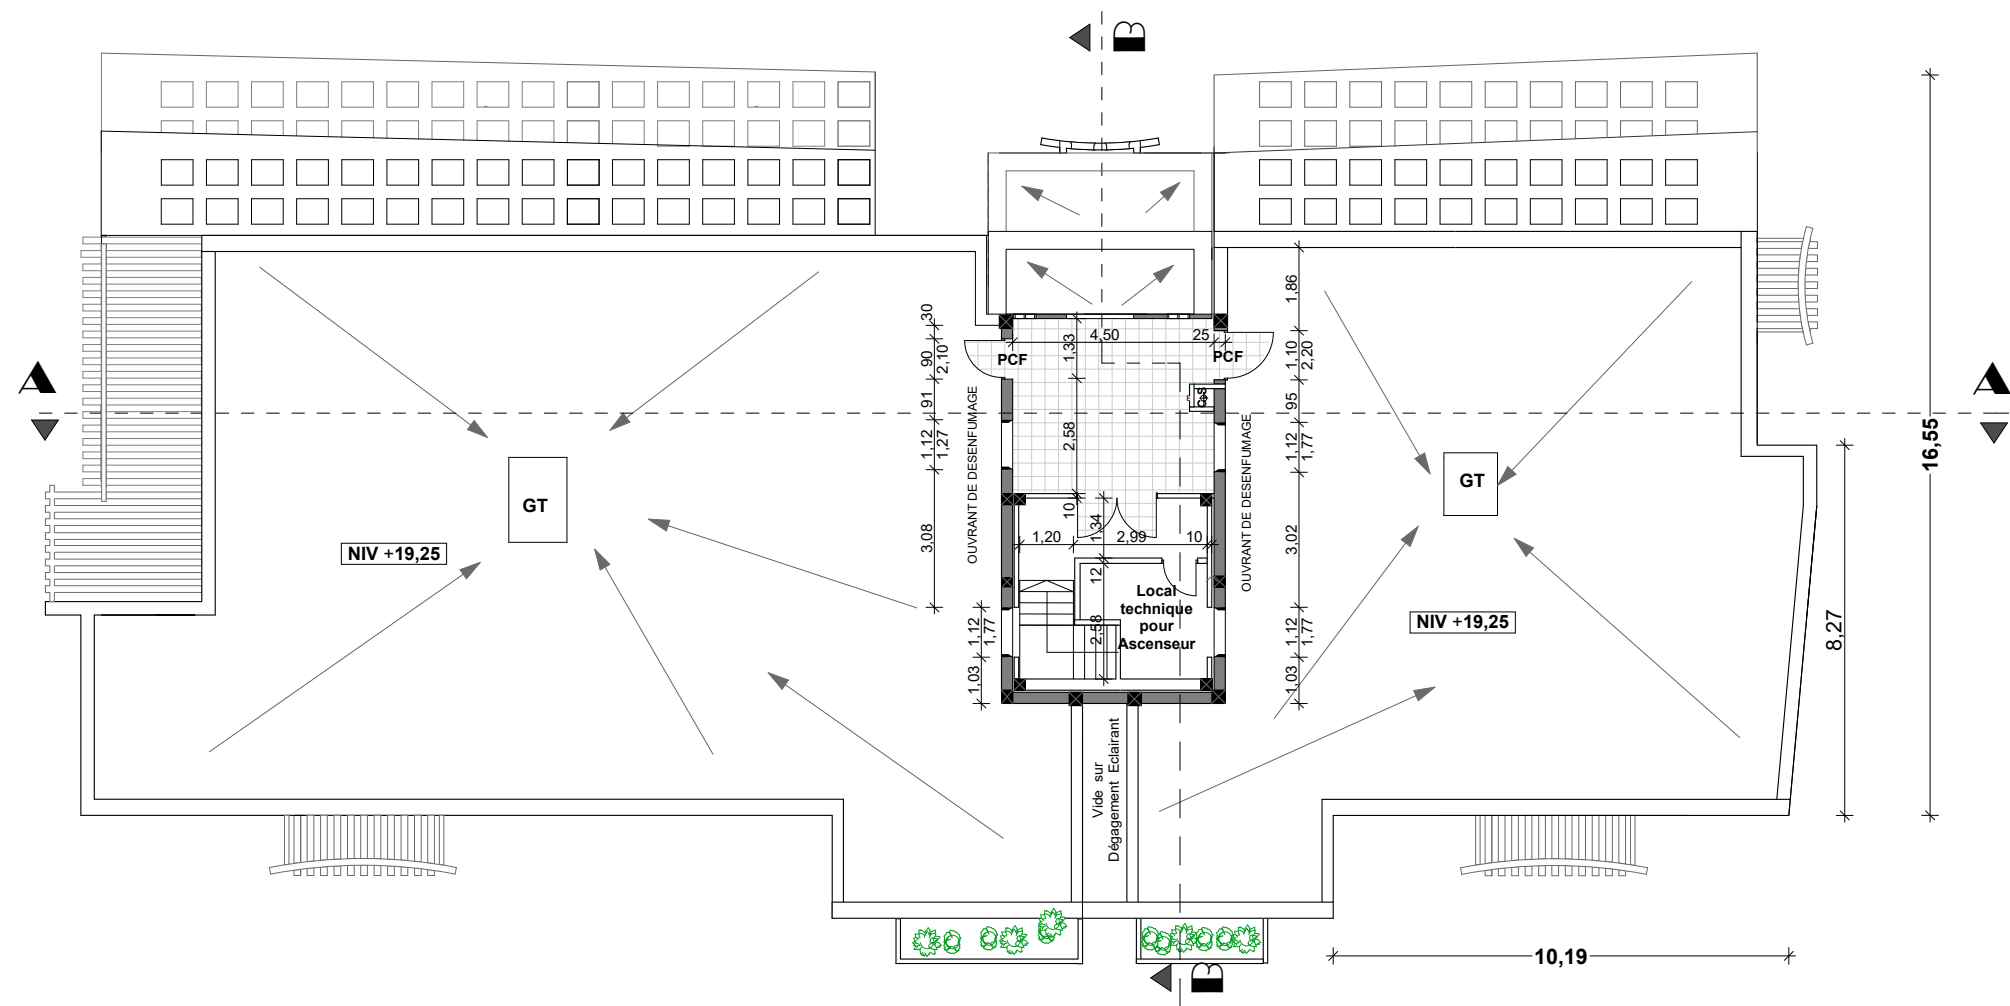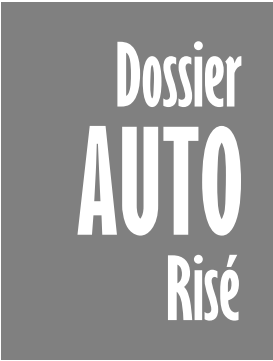

Terrasse-Toiture

SAHEL Abdelaziz Architecte DENA/LA CAMBRE



Architecture
Décoration

Dossier Autorisé

Maitre D'ouvrage : Ministère des Habous et des Affaires Islamiques
Projet : Complexe Immobilier KEBIBAT Bâtiment "B"

Dossier
AUTO
Risé



Coupe AA

SAHEL Abdelaziz Architecte DENA/LA CAMBRE




Architecture
Décoration


Dossier Autorisé

Projet : Complexe Immobilier KEBIBAT Bâtiment "B"

Dossier AUTO Risé

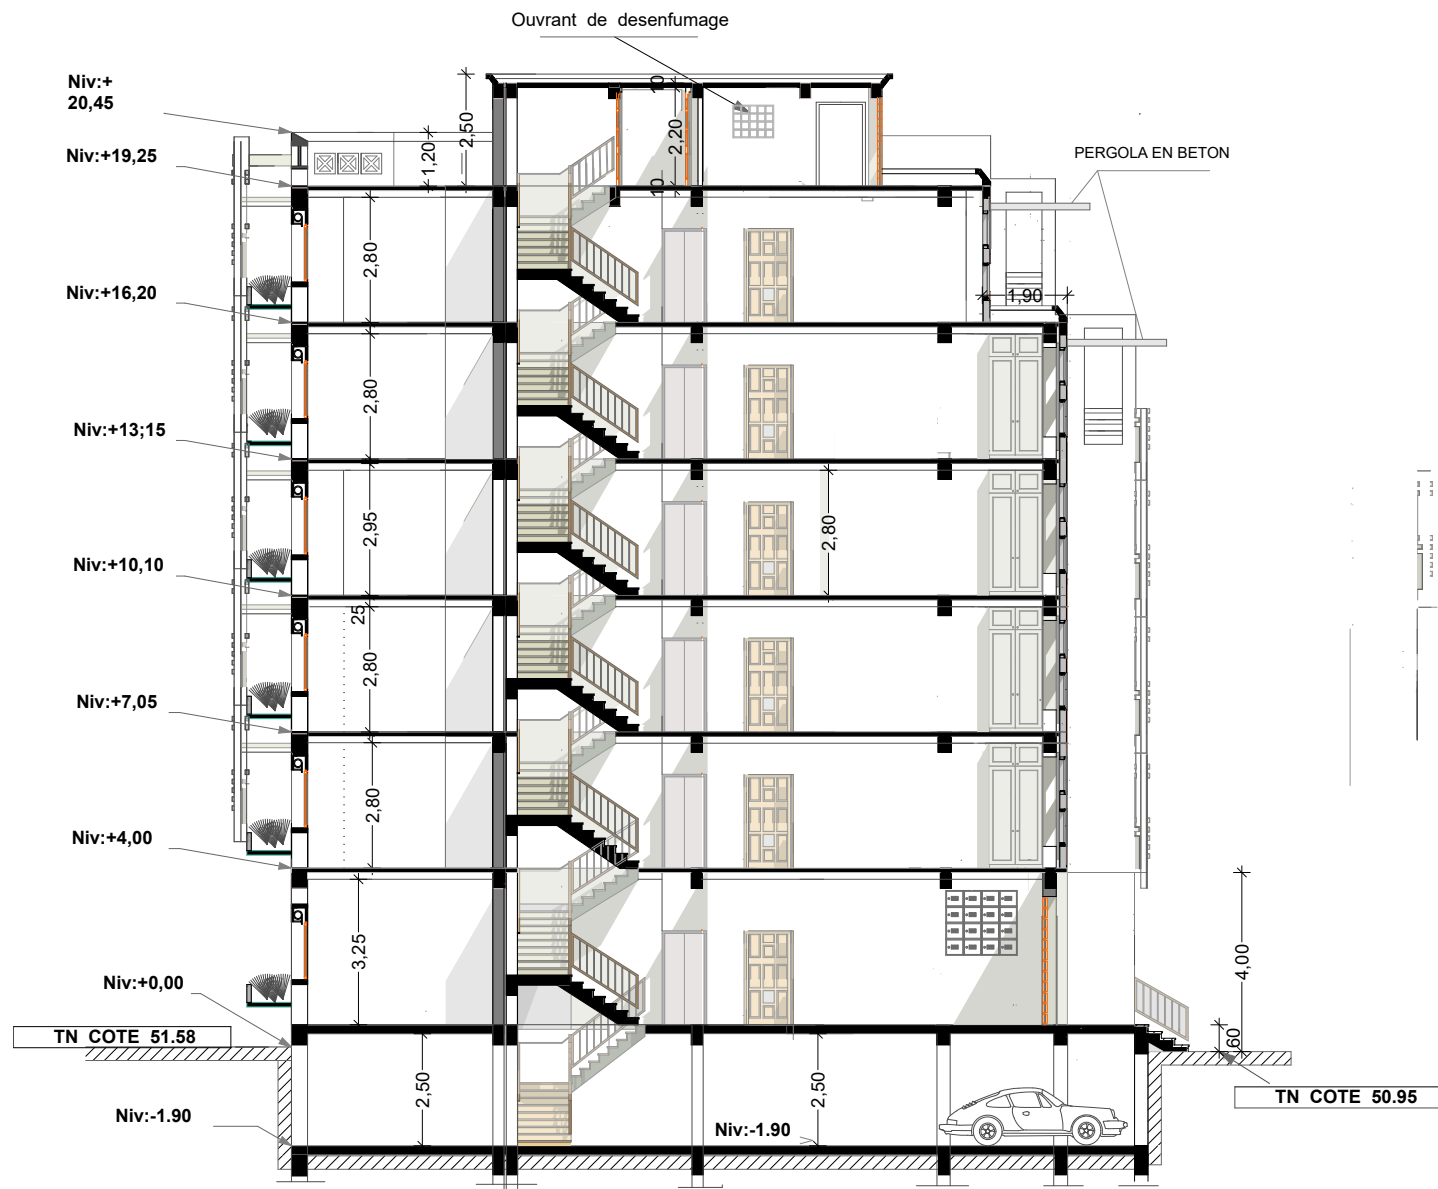

Coupe BB

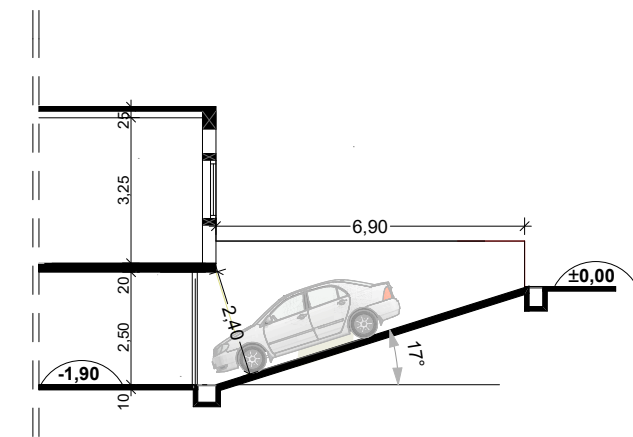

Coupe CC

SAHEL Abdelaziz Architecte DENA/LA CAMBRE



Dossier Autorisé

Maitre D'ouvrage : Ministère des Habous et des Affaires Islamiques
Projet : Complexe Immobilier KEBIBAT Bâtiment "B"

Dossier
AUTO
Risé



Façade Principale



SAHEL Abdelaziz Architecte DENA/LA CAMBRE



Architecture
Décoration

Dossier Autorisé

Détail Escalier de Secours

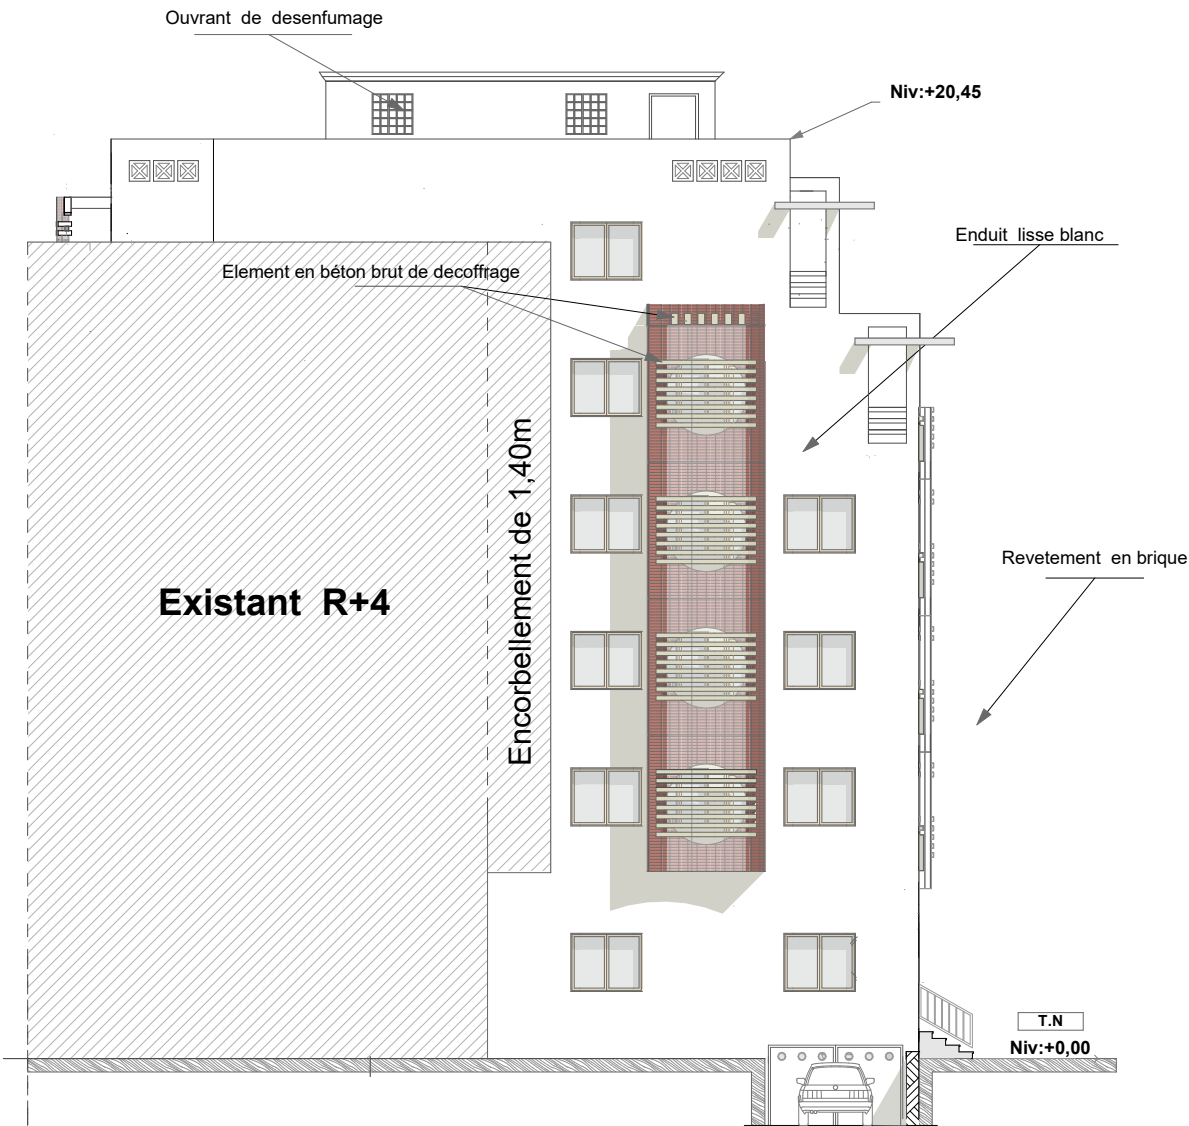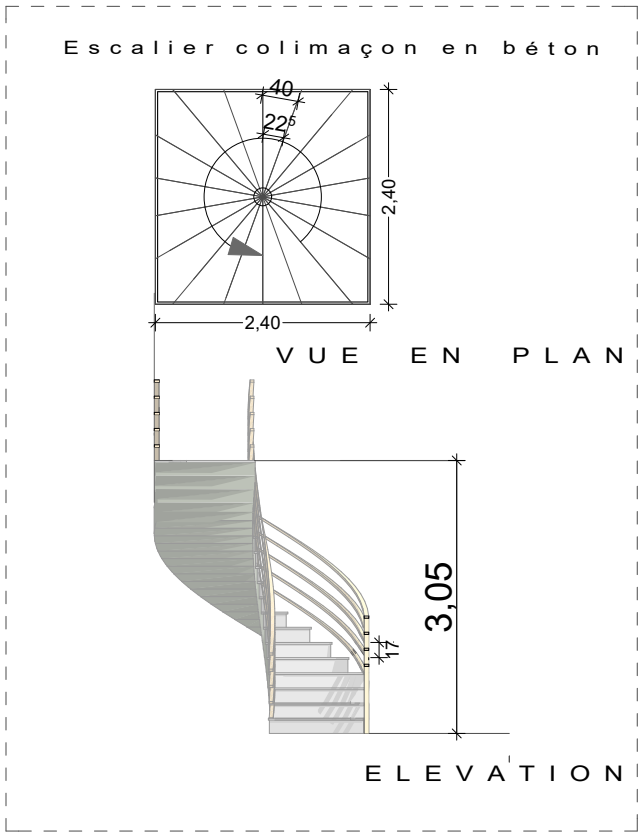

Façade Laterale Gauche

