

ROYAUME DU MAROC
MINISTRE DE L'INTERIEUR
WILAYA DE RABAT SALE ZEMOUR ZAERS
COMMUNE URBAINE DE RABAT
ARRONDISSEMENT DE HASSAN

MAITRE D'OUVRAGE :
MINISTRE DES HABOUS ET DES AFFAIRES ISLAMIQUES



PROJET DE CONSTRUCTION D'UN IMMEUBLE
EN R+5 A USAGE D'HABITATION

REFERENCE :TF 142733 / 03 Parcelle 2

DOSSIER n°: 1422 / 07 déposé le15/05/2007


AUTORISATION N° 230/2/2009 délivrée le27/04/2009

BATIMENT B

SAHEL Abdelaziz Architecte DENA/LA CAMBRE




2 ,RUE ABDESLAM AL KABBAJ N° 1 HASSAN RABAT
TEL 0537 72 03 26 FAX 0537 88 06 06
GSM : 0664 20 43 57 E- MAIL : archipole2@ gmail.com

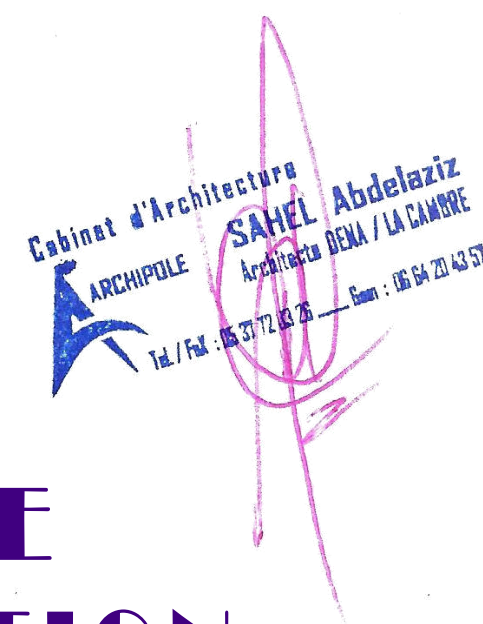


NOTE DE
PRESENTATION

Dossier Autorisé

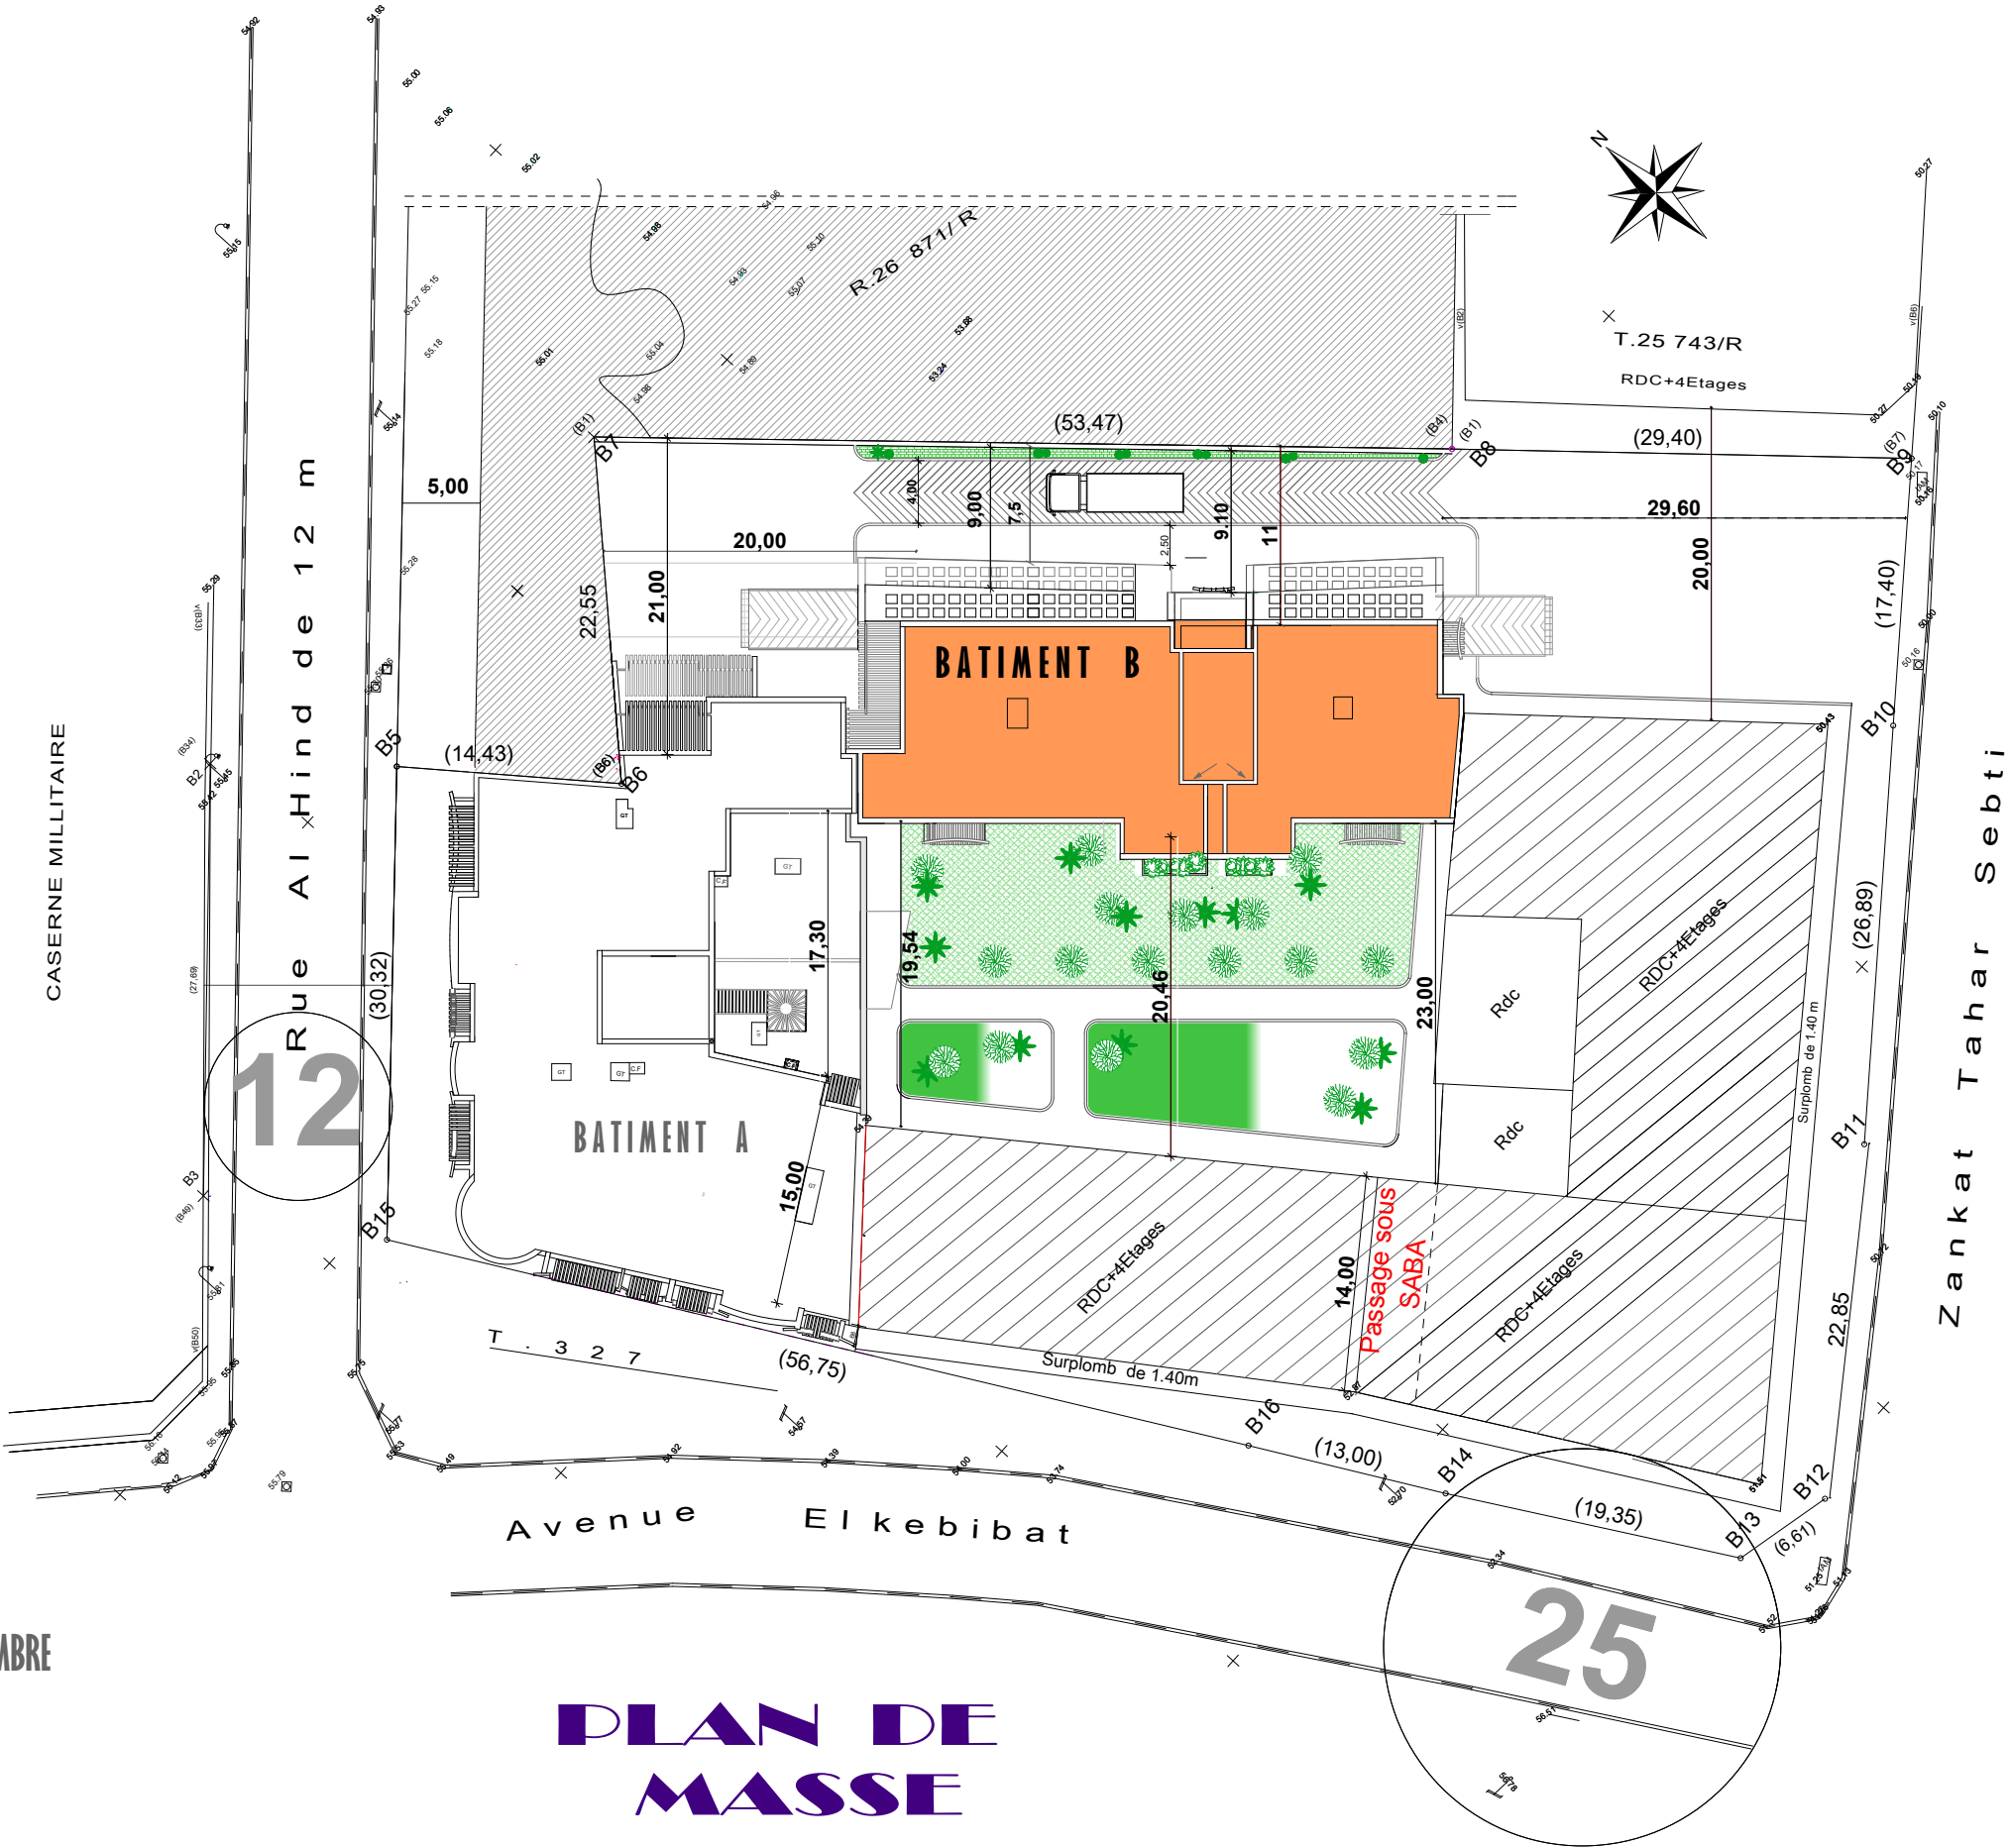

Maitre D'ouvrage : Ministère des Habous et des Affaires Islamiques
Projet : Complexe Immobilier KEBIBAT Bâtiment "B"

Dossier
AUTO
Risé

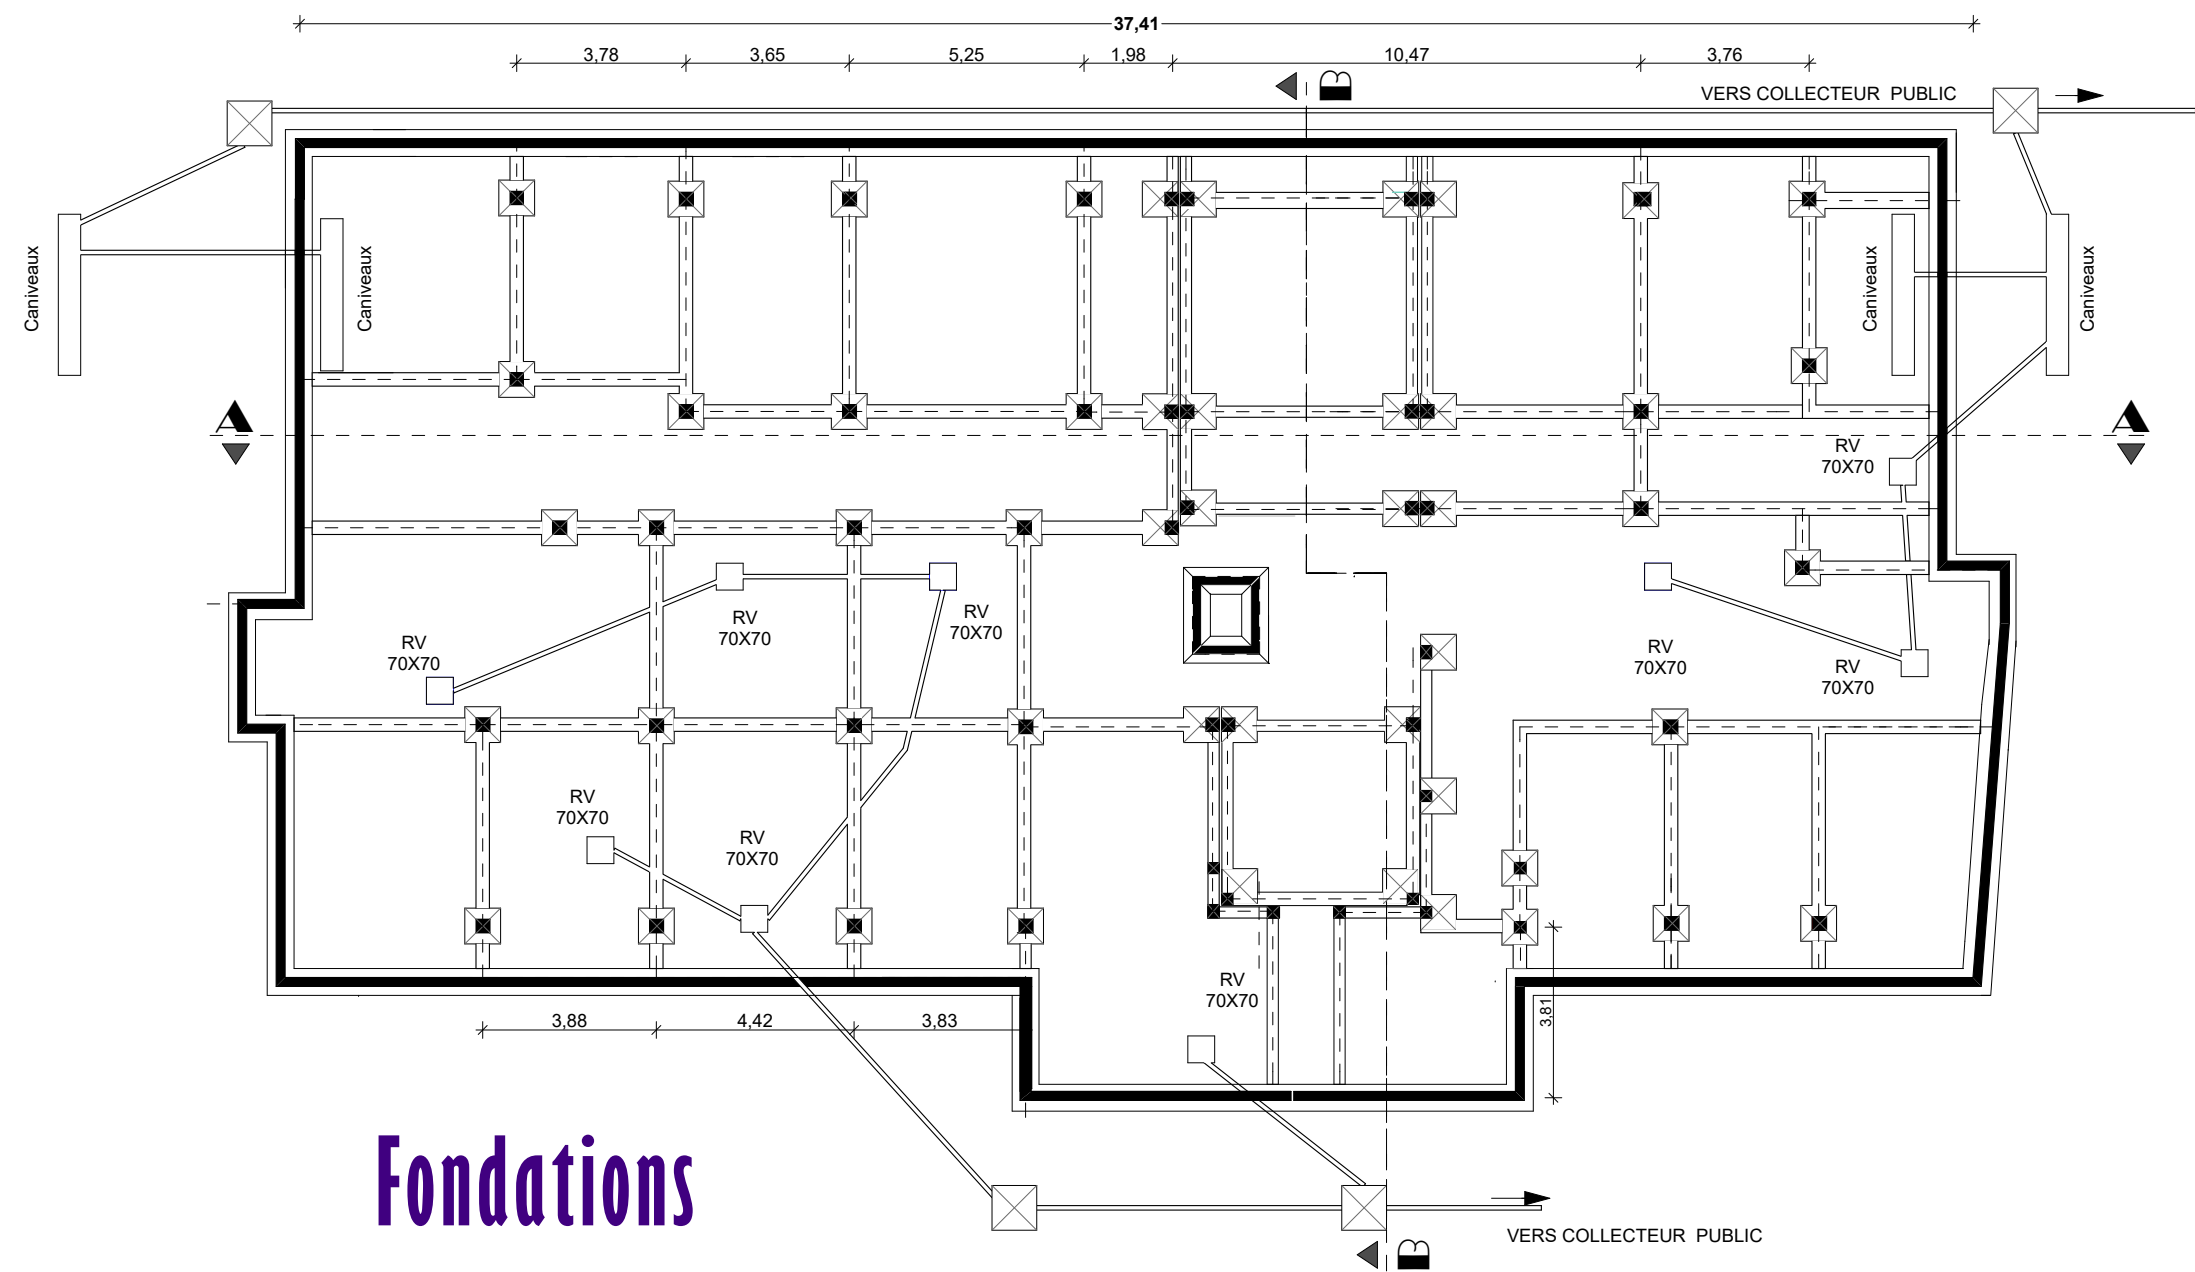

SAHEL Abdelaziz Architecte DENA/LA CAMBRE




Architecture
Décoration

Dossier Autorisé

Maitre D'ouvrage : Ministère des Habous et des Affaires Islamiques
Projet : Complexe Immobilier KEBIBAT Bâtiment "B"

Dossier
AUTO
Risé

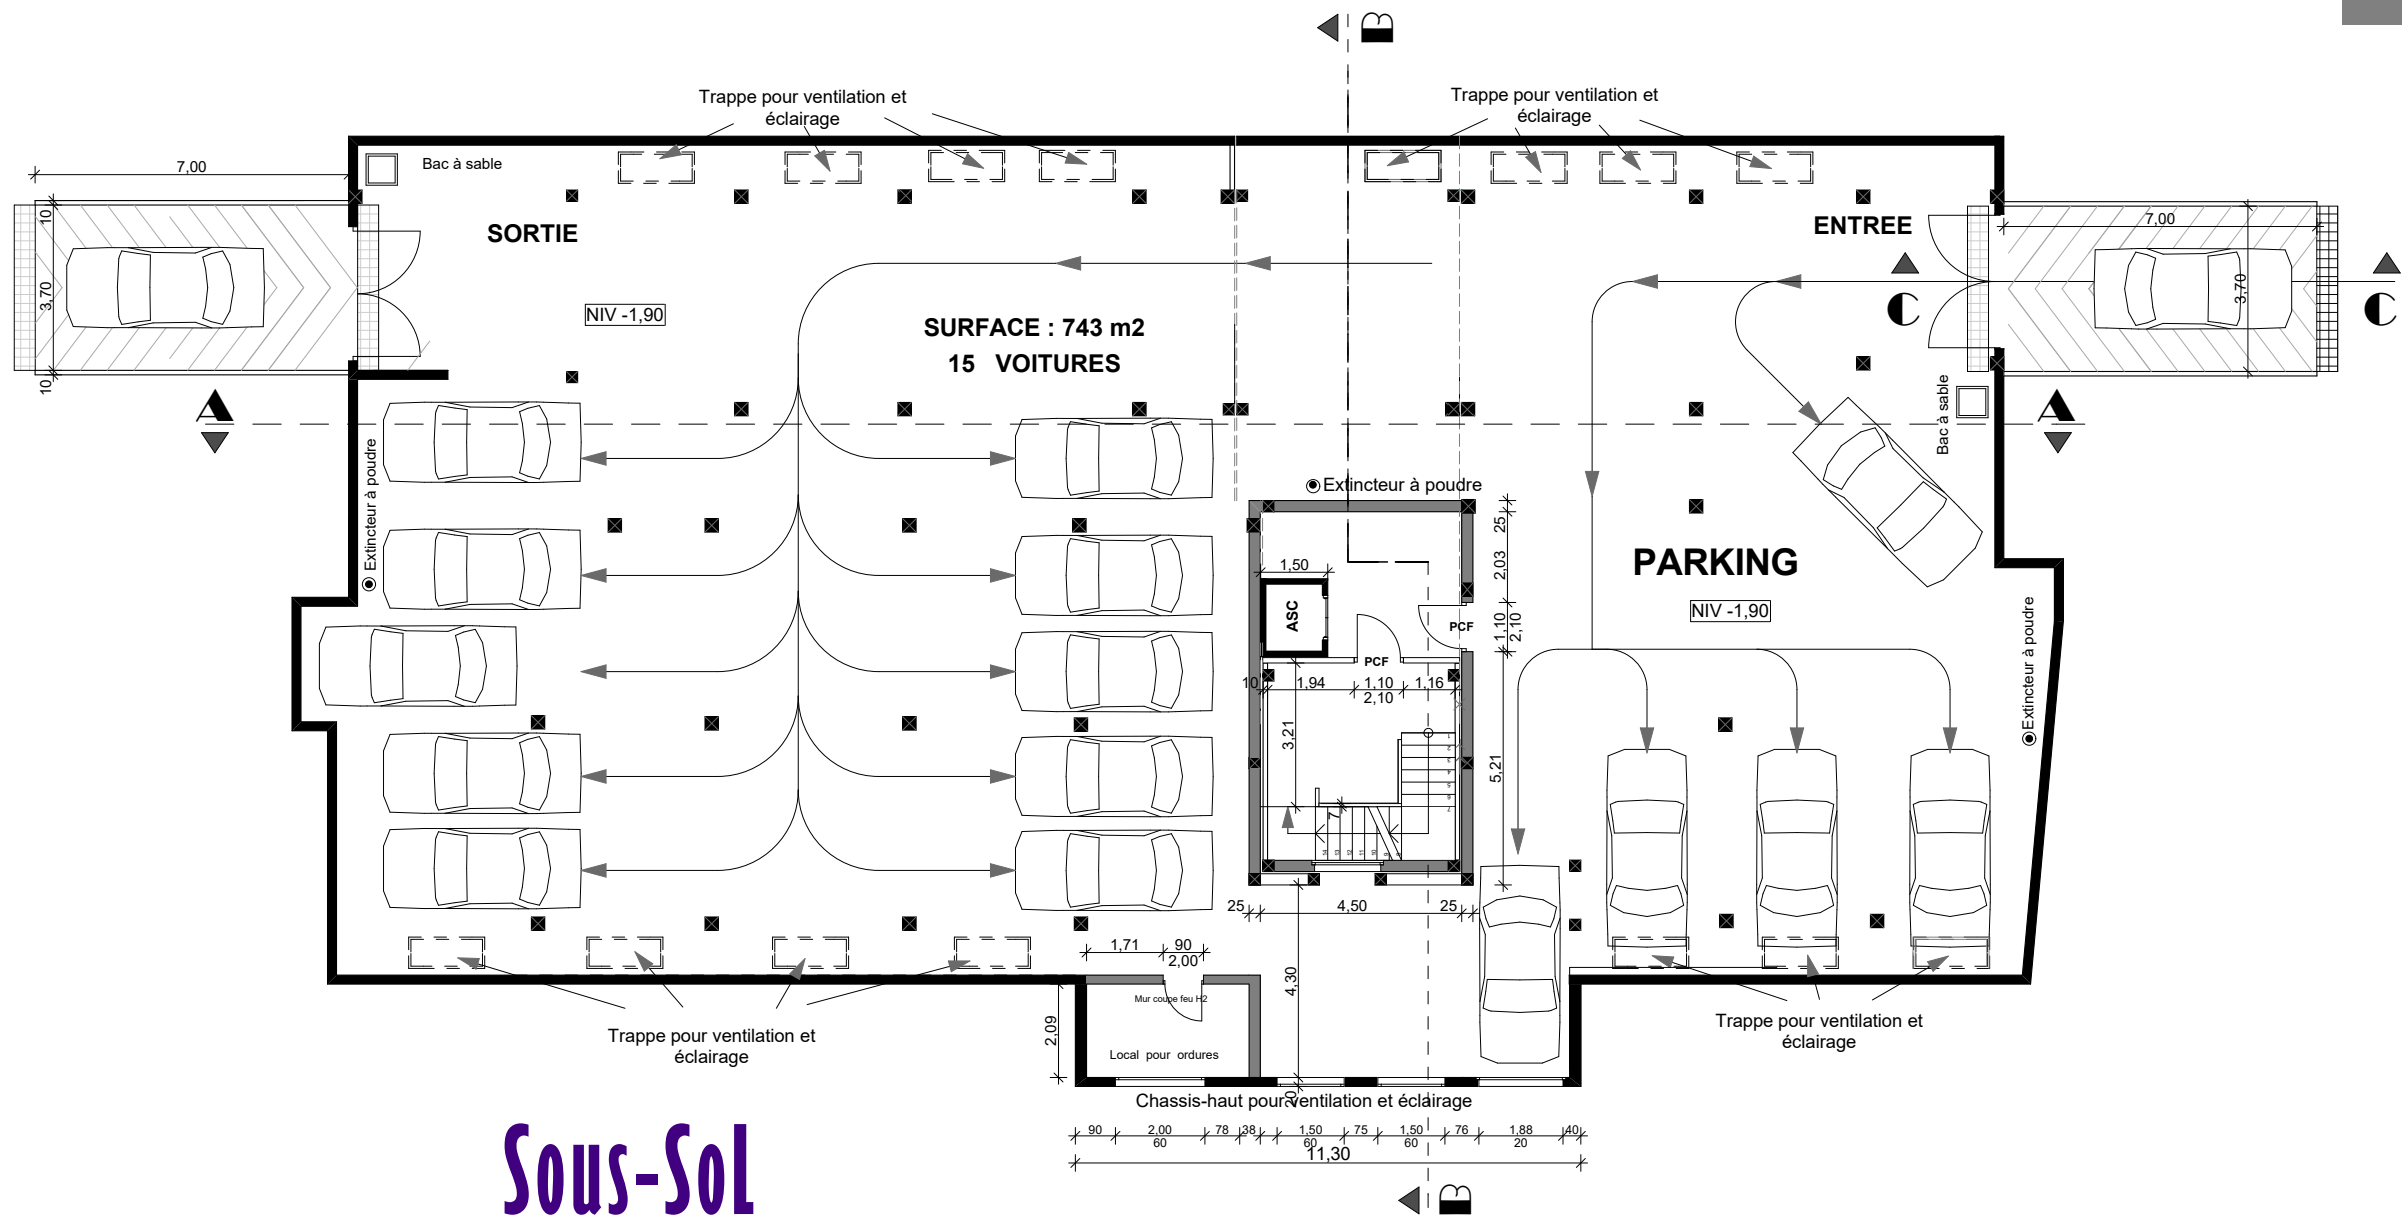

Sous-Sol

SAHEL Abdelaziz Architecte DENA/LA CAMBRE




Architecture
Décoration

Dossier Autorisé

Maitre D'ouvrage : Ministère des Habous et des Affaires Islamiques
Projet : Complexe Immobilier KEBIBAT Bâtiment "B"

Dossier
AUTO
Risé

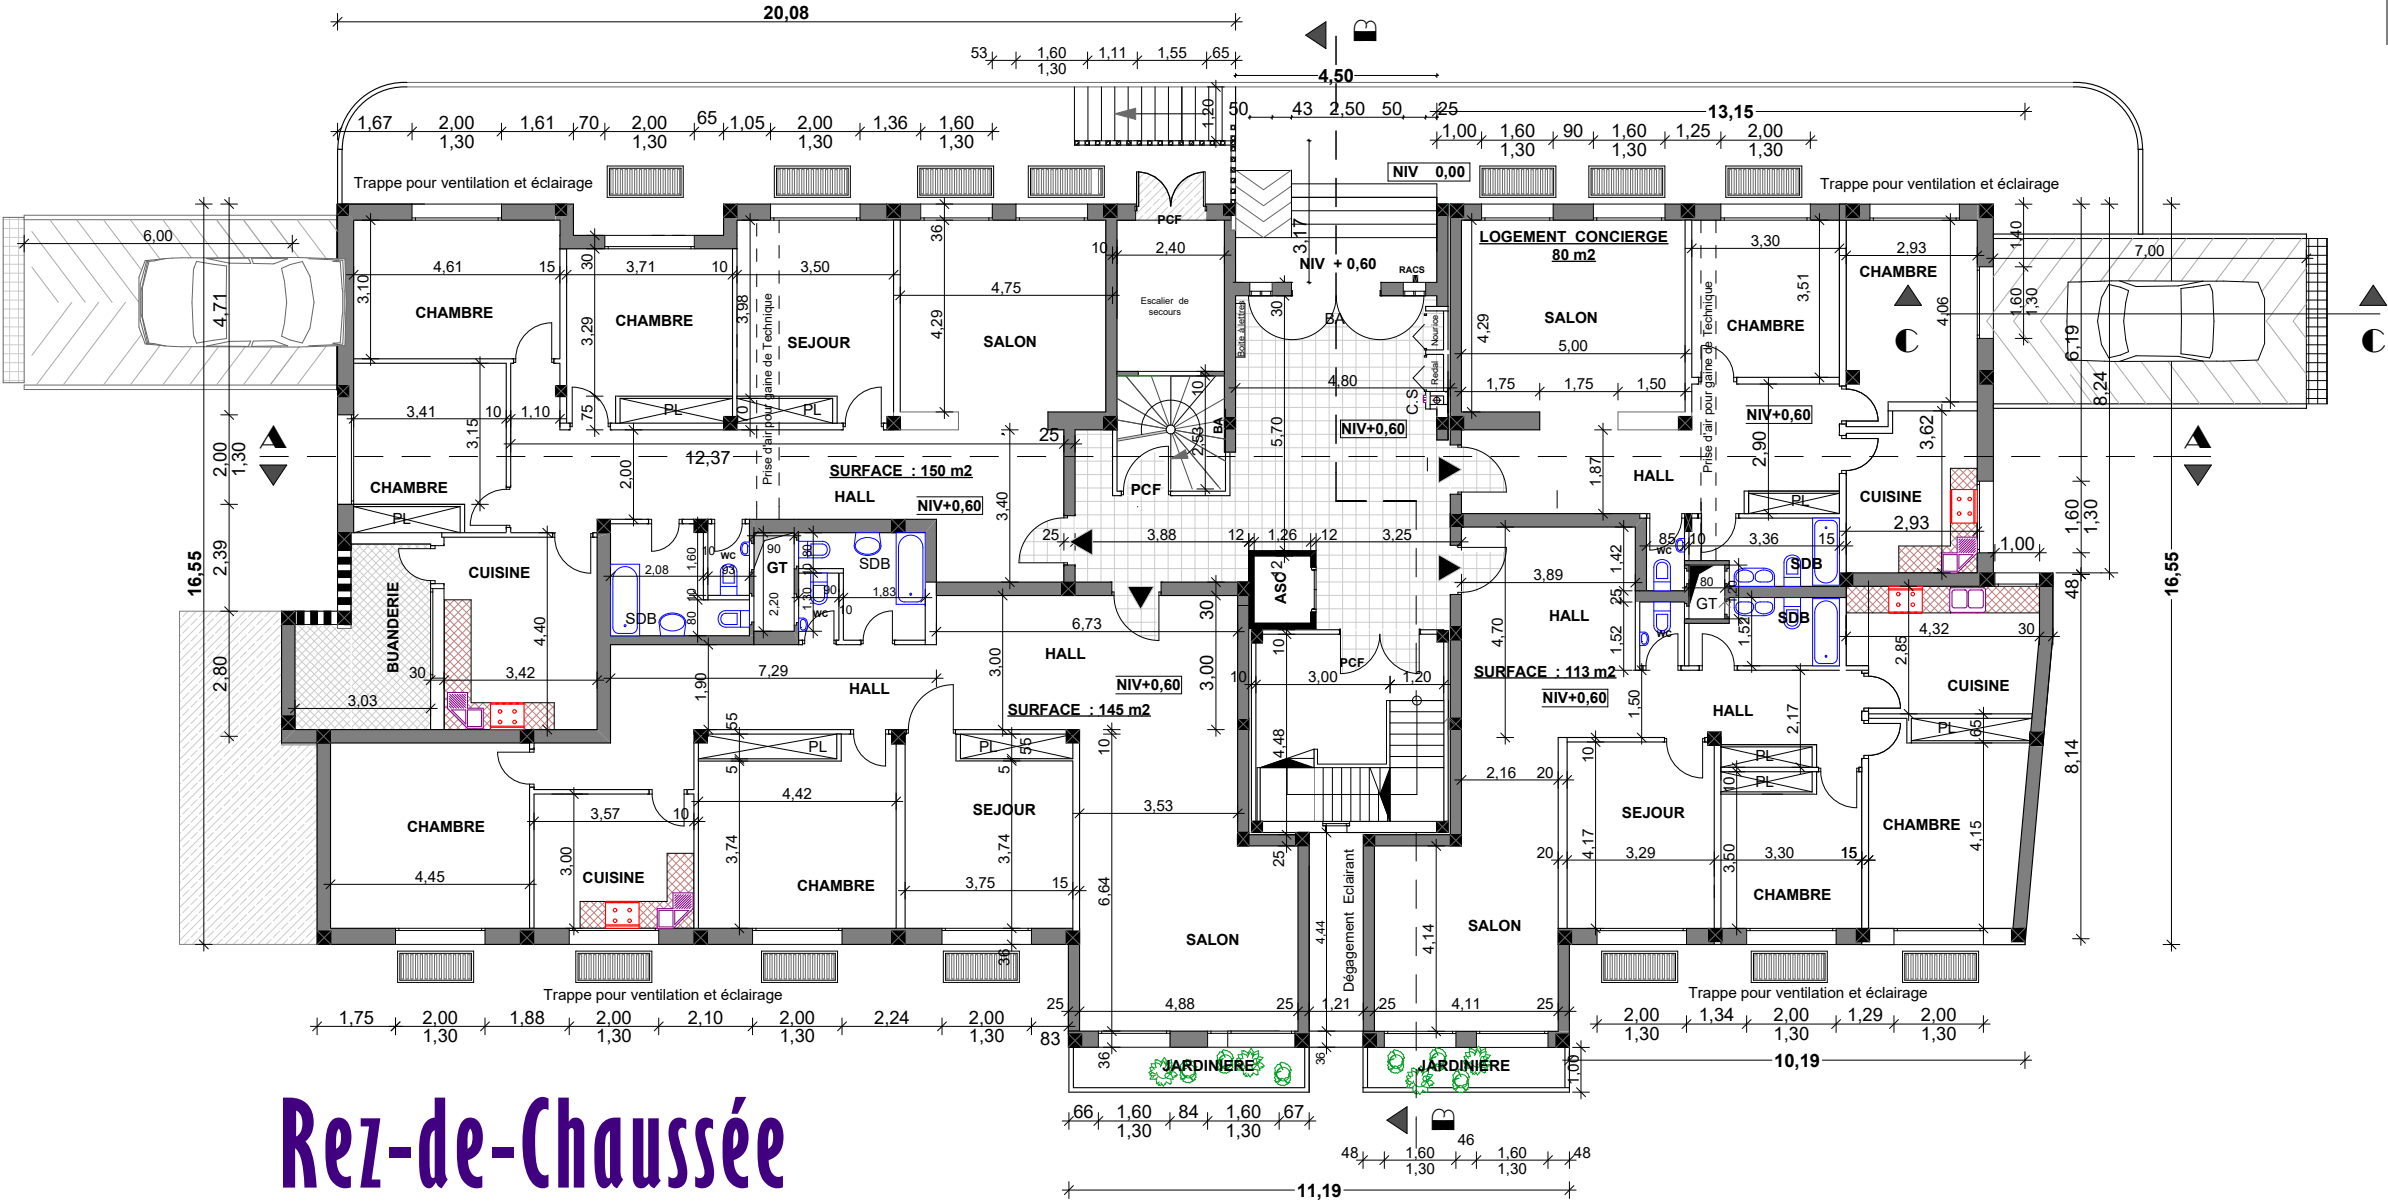

Rez-de-Chaussée


SAHEL Abdelaziz Architecte DENA/LA CAMBRE



Dossier Autorisé

Maitre D'ouvrage : Ministère des Habous et des Affaires Islamiques
Projet : Complexe Immobilier KEBIBAT Bâtiment "B"

Dossier
AUTO
Risé

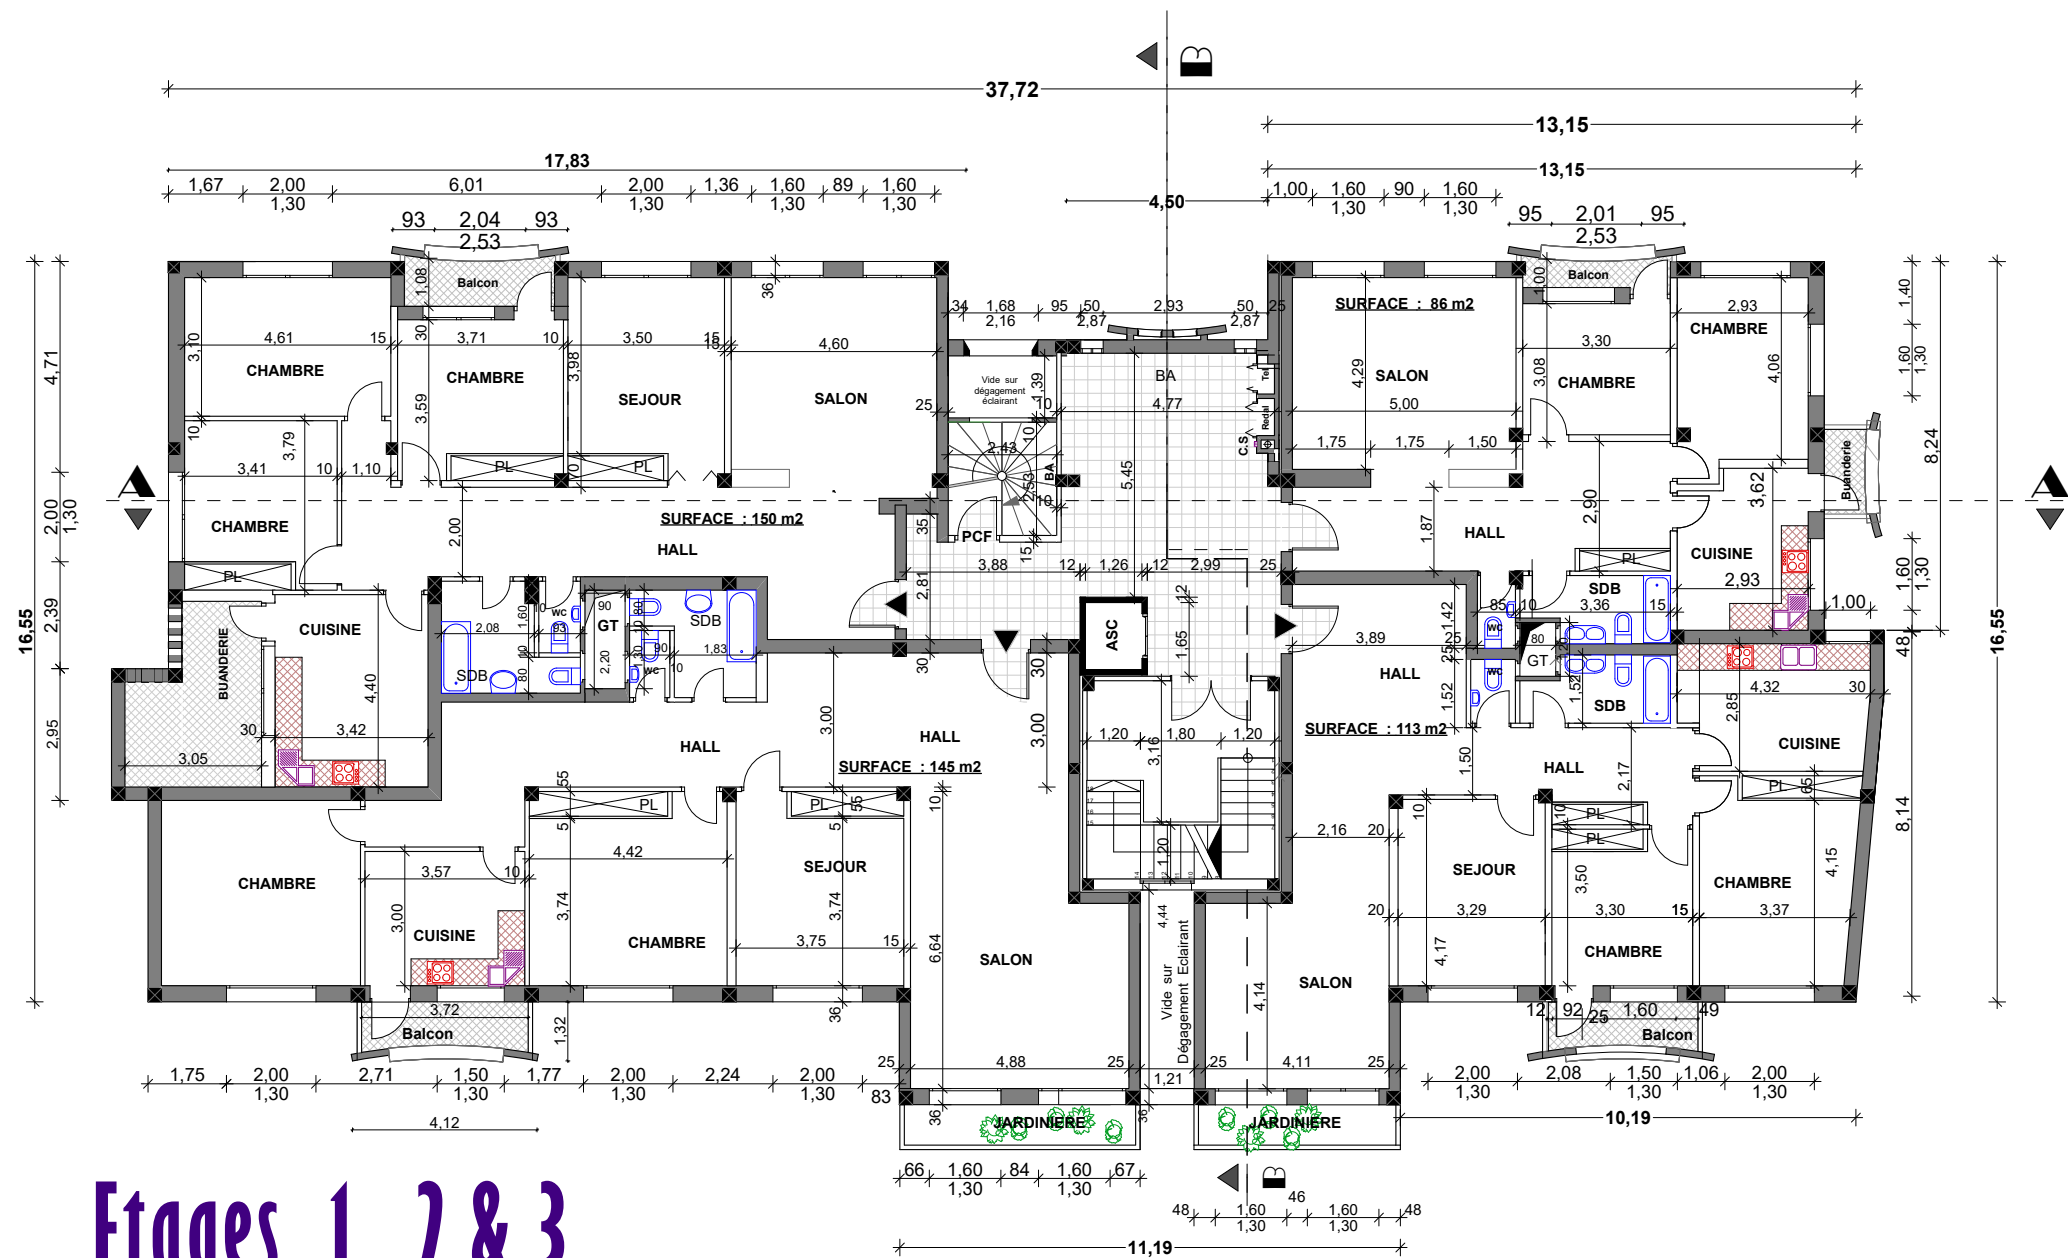

Etages 1 , 2 & 3


SAHEL Abdelaziz Architecte DENA/LA CAMBRE



Dossier Autorisé

Maitre D'ouvrage : Ministère des Habous et des Affaires Islamiques
Projet : Complexe Immobilier KEBIBAT Bâtiment "B"

Dossier
AUTO
Risé

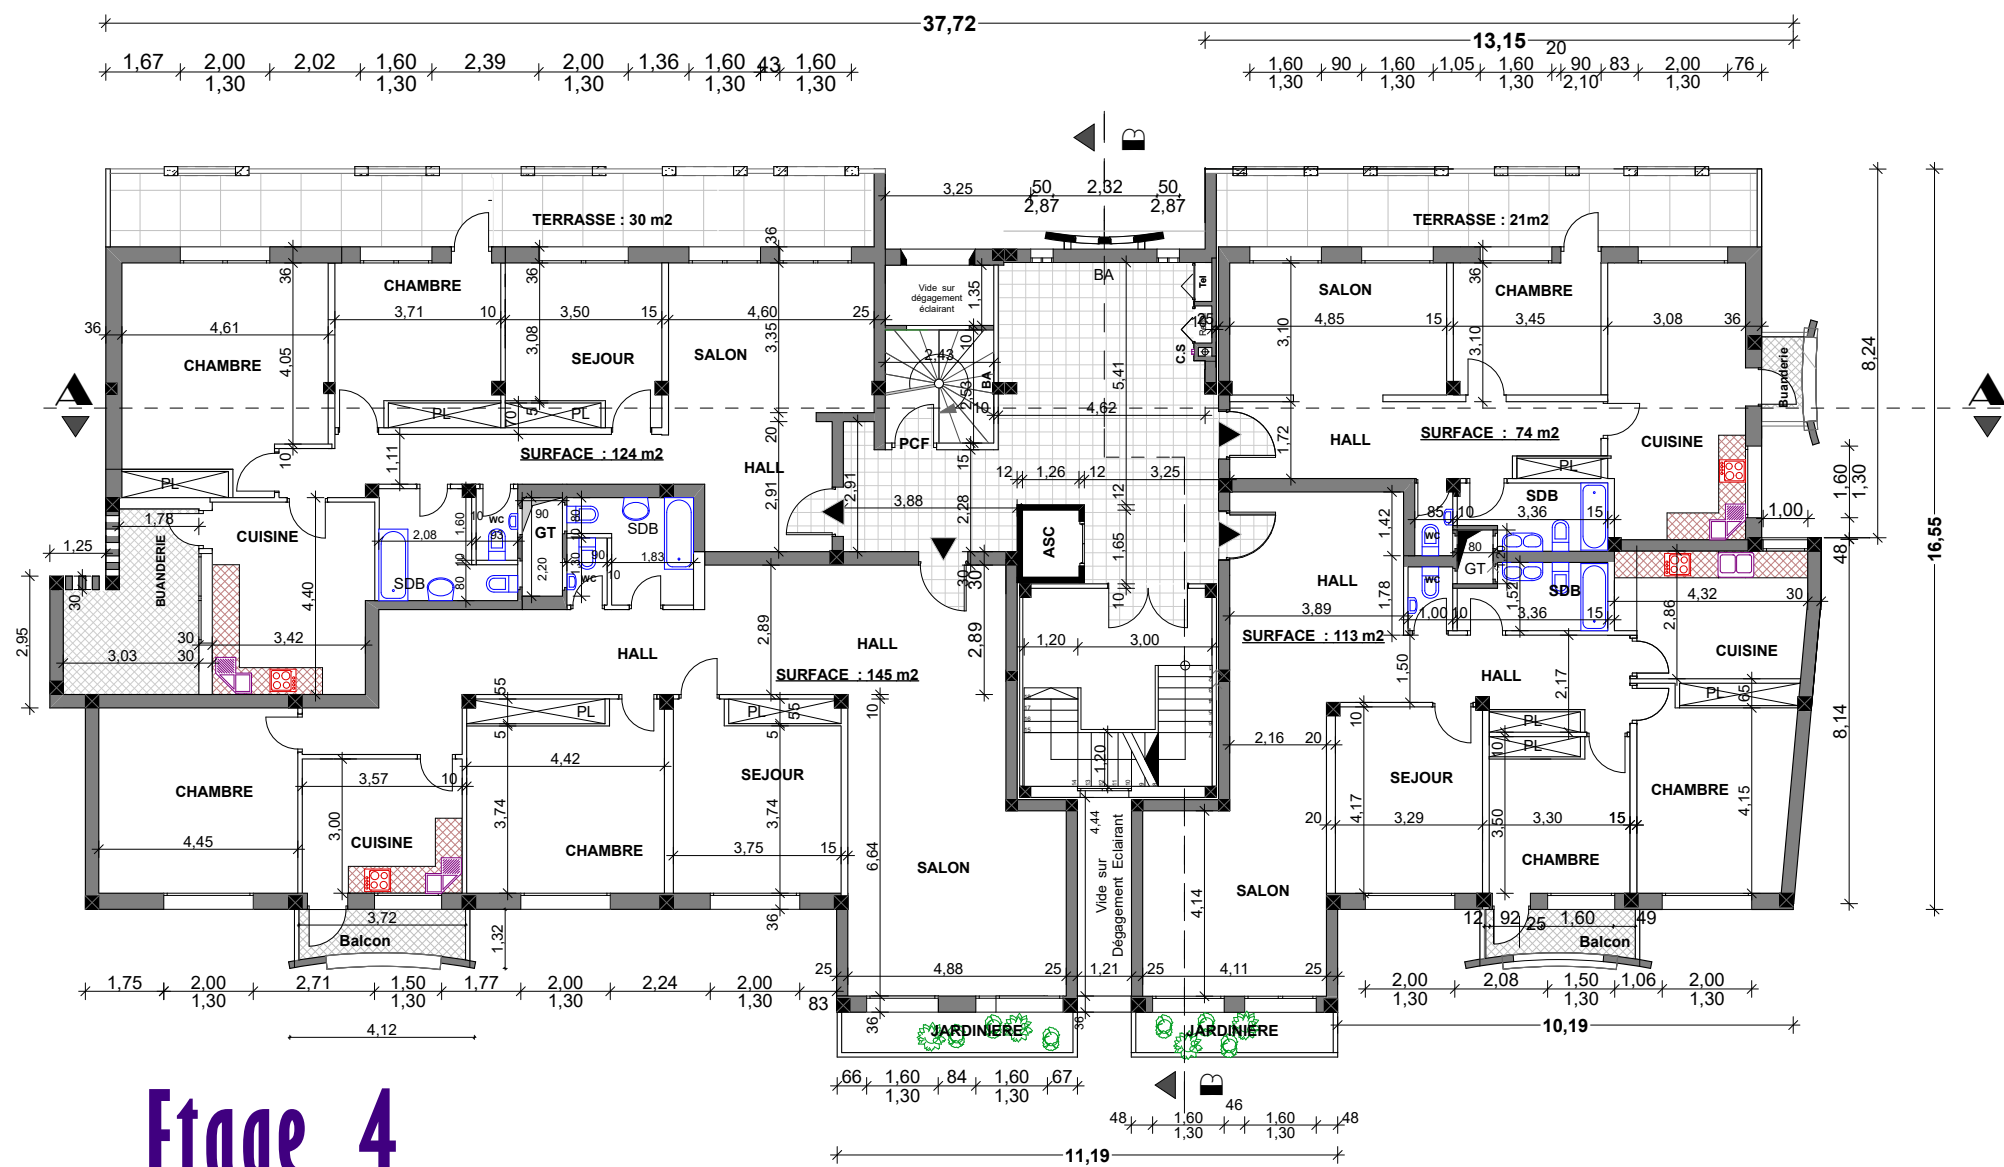


SAHEL Abdelaziz Architecte DENA/LA CAMBRE



Dossier Autorisé

Maitre D'ouvrage : Ministère des Habous et des Affaires Islamiques
Projet : Complexe Immobilier KEBIBAT Bâtiment "B"

Dossier
AUTO
Risé

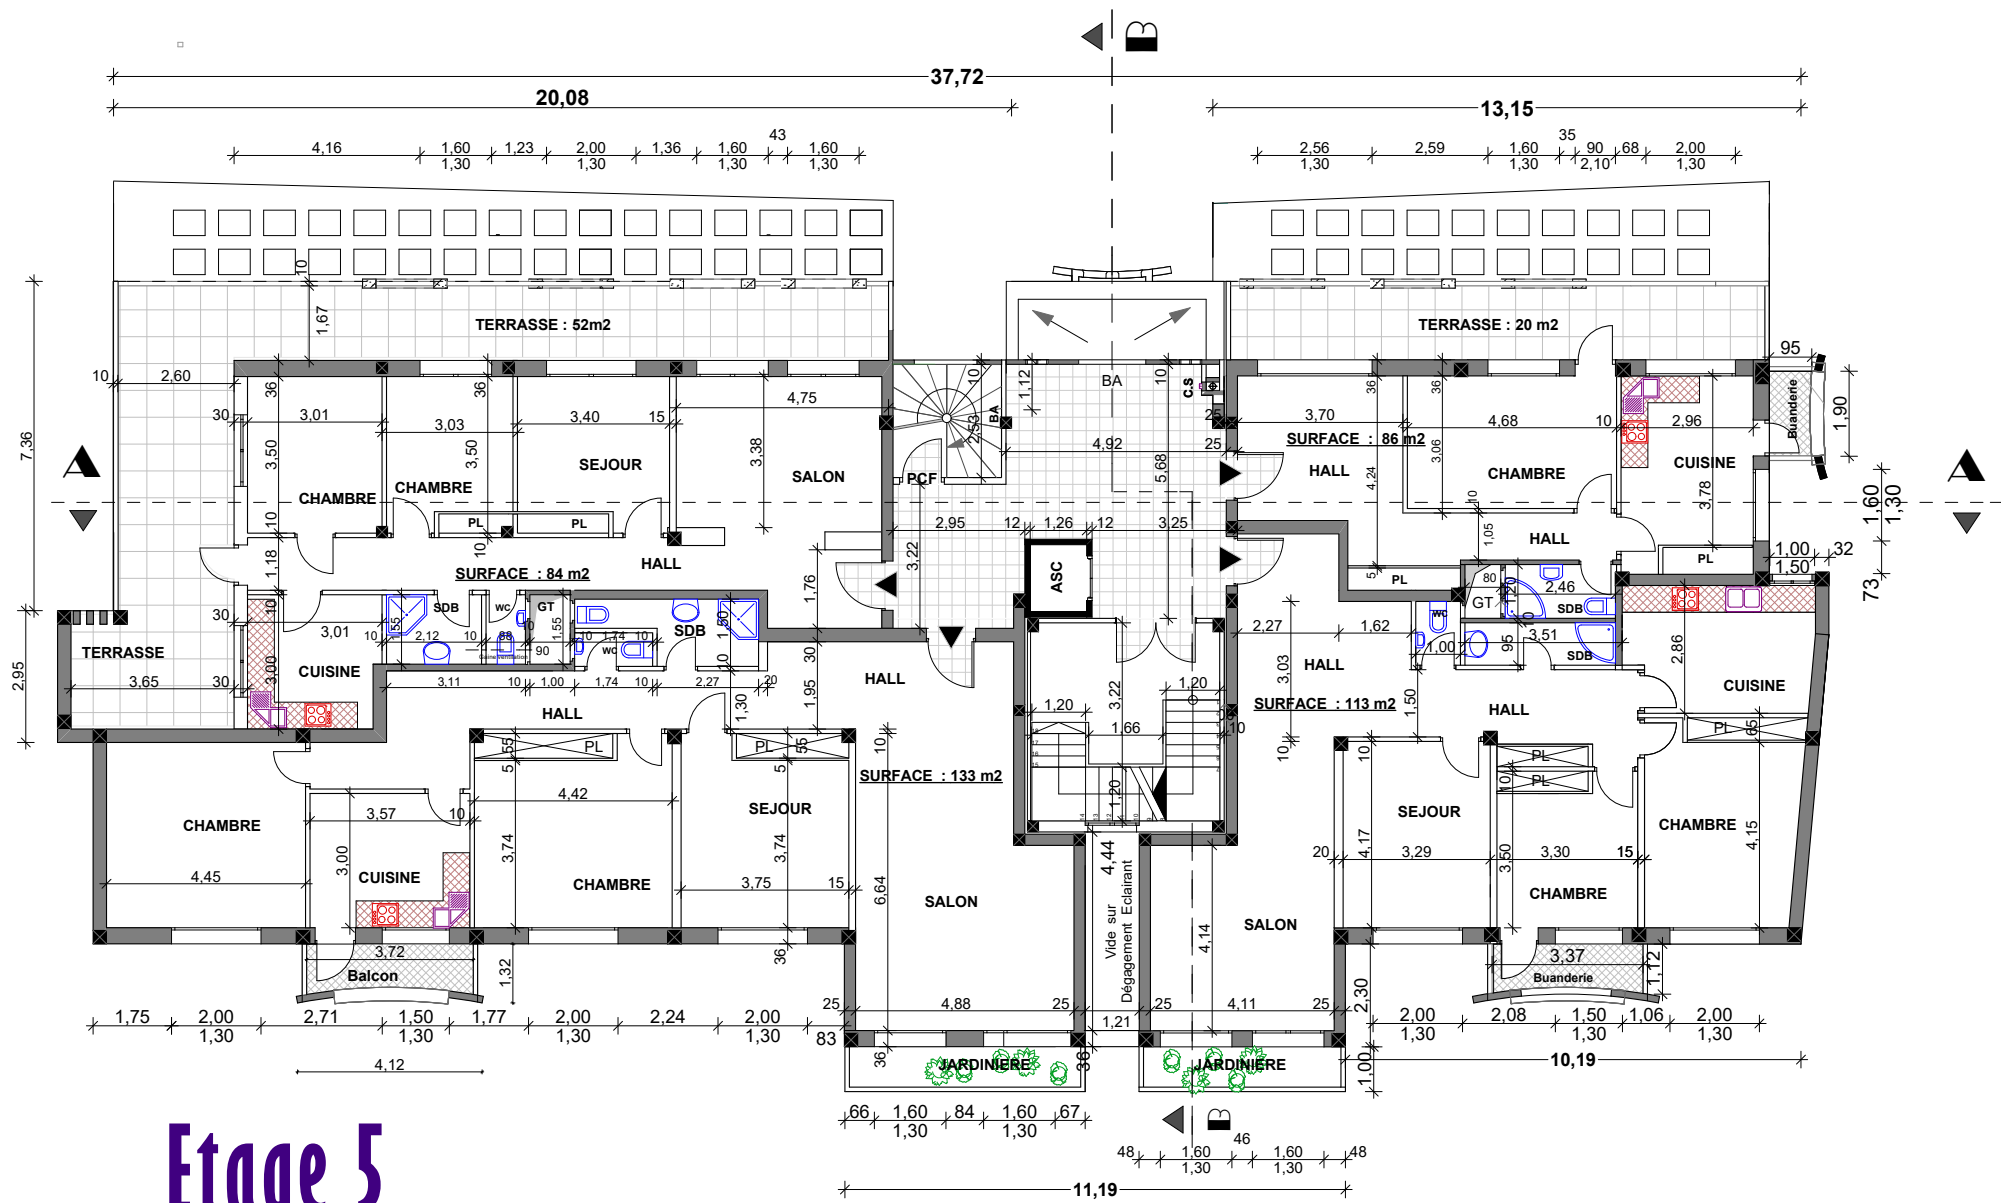



Etage 5

SAHEL Abdelaziz Architecte DENA/LA CAMBRE



Dossier Autorisé

Maitre D'ouvrage : Ministère des Habous et des Affaires Islamiques
Projet : Complexe Immobilier KEBIBAT Bâtiment "B"

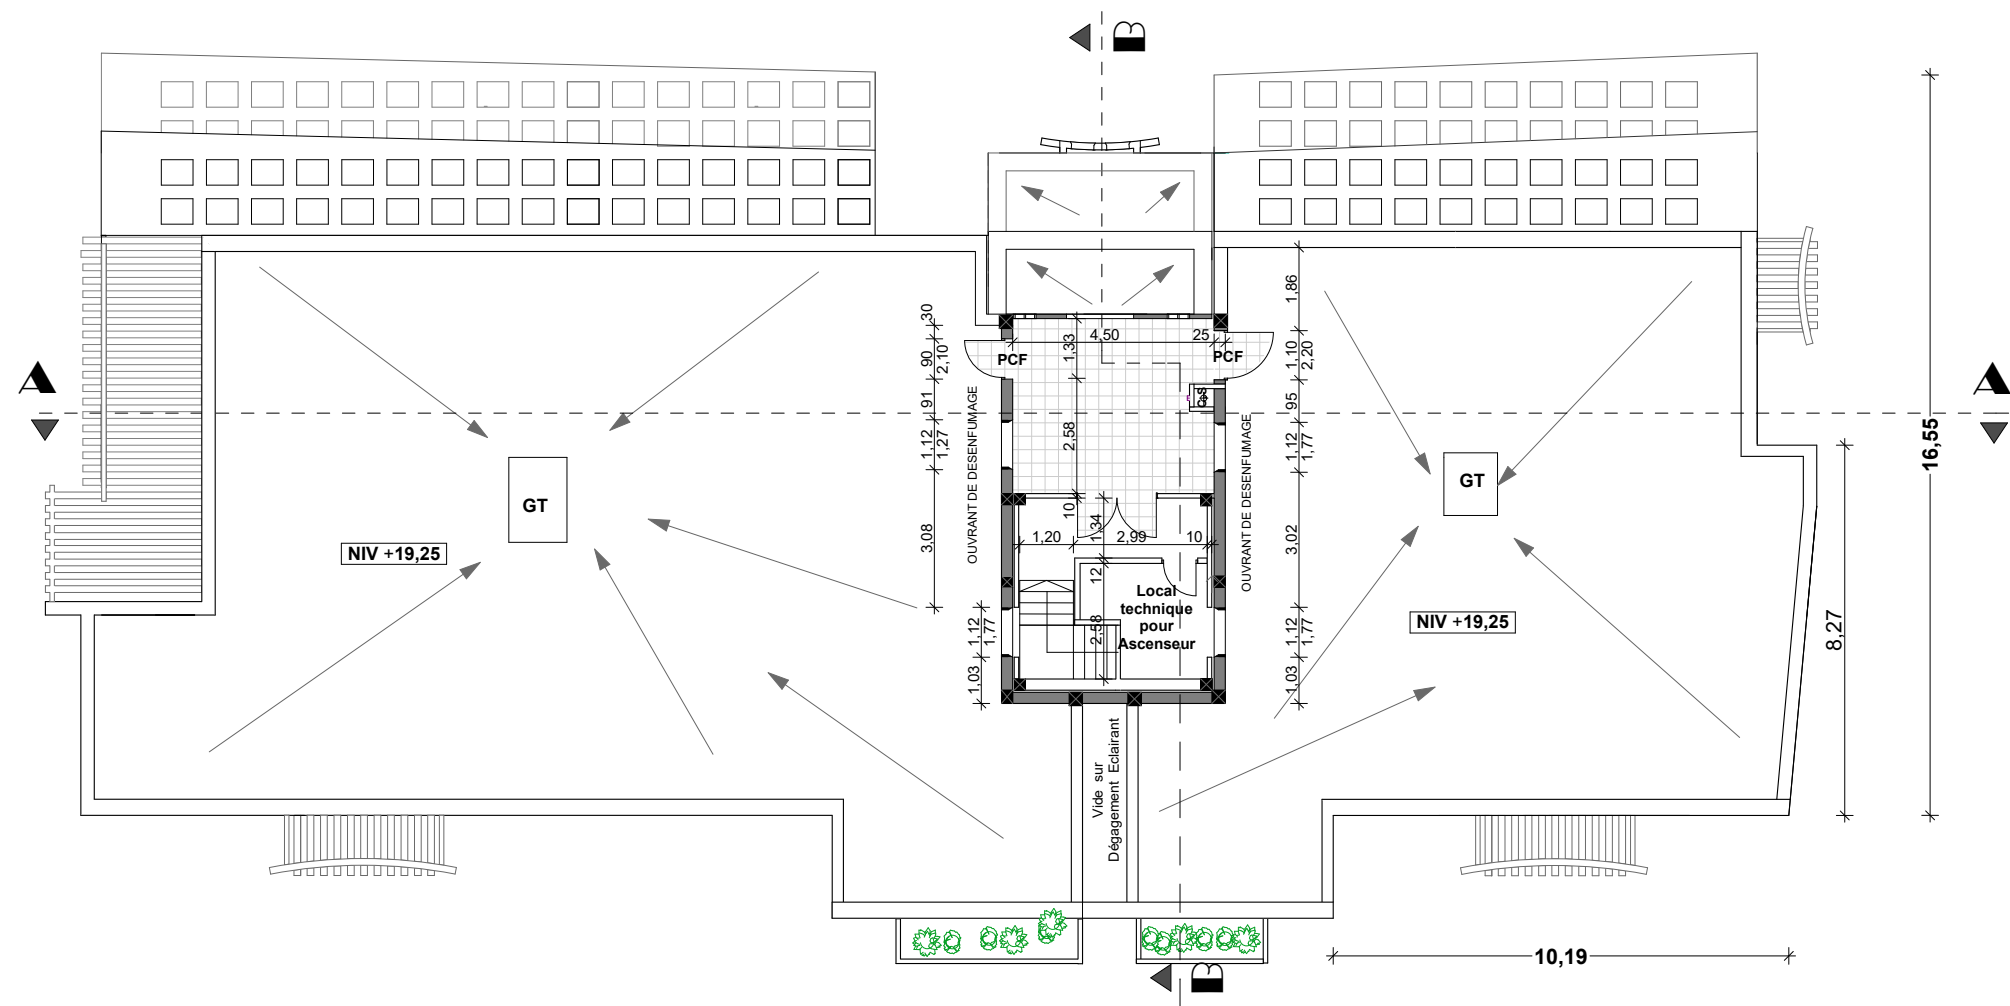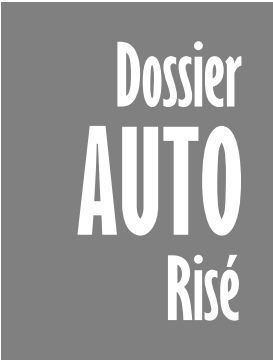

Terrasse-Toiture

SAHEL Abdelaziz Architecte DENA/LA CAMBRE



Architecture
Décoration

Dossier Autorisé

Maitre D'ouvrage : Ministère des Habous et des Affaires Islamiques
Projet : Complexe Immobilier KEBIBAT Bâtiment "B"

Dossier
AUTO
Risé



Coupe AA

SAHEL Abdelaziz Architecte DENA/LA CAMBRE




Architecture
Décoration


Dossier Autorisé

Projet : Complexe Immobilier KEBIBAT Bâtiment "B"

Dossier AUTO Risé

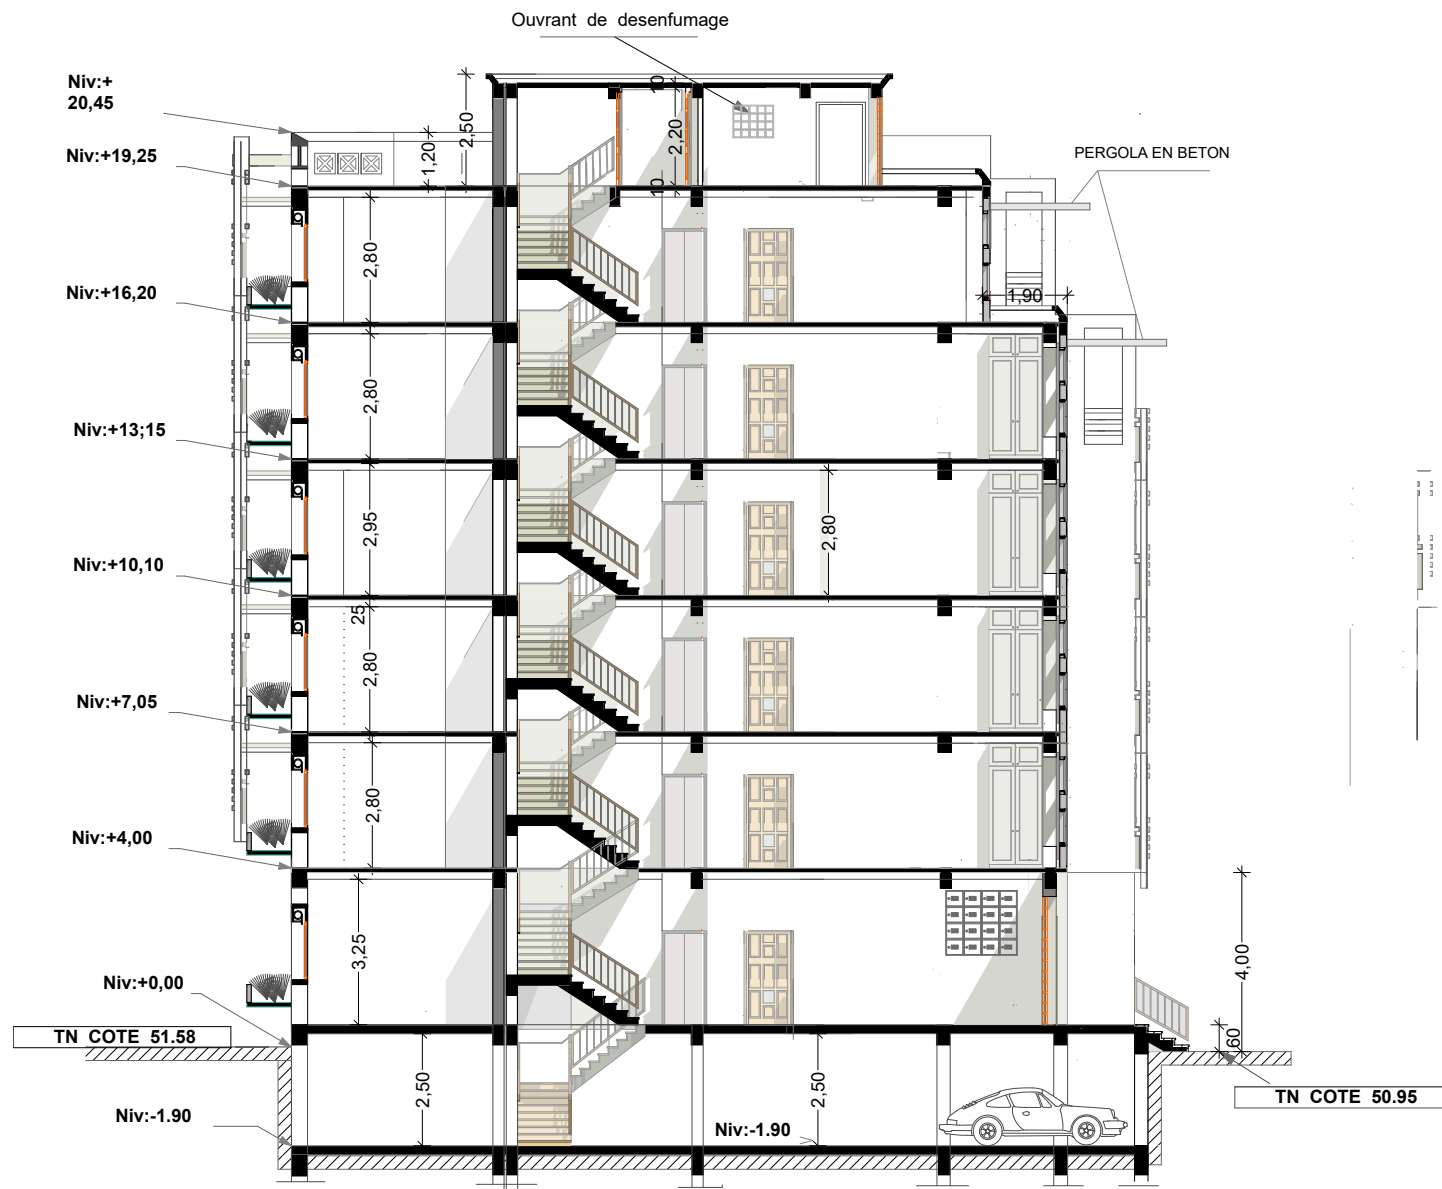

Coupe BB

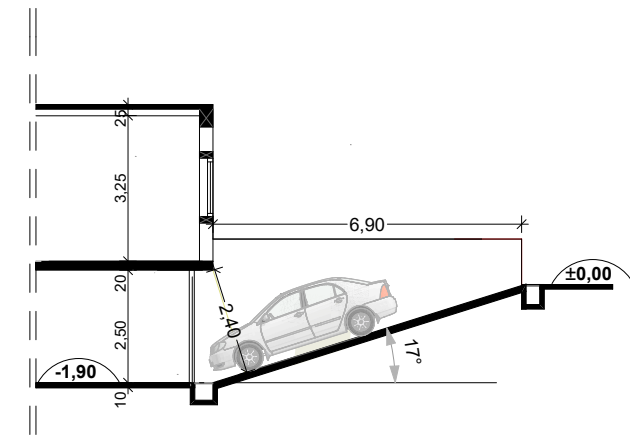

Coupe CC

SAHEL Abdelaziz Architecte DENA/LA CAMBRE



Dossier Autorisé

Maitre D'ouvrage : Ministère des Habous et des Affaires Islamiques
Projet : Complexe Immobilier KEBIBAT Bâtiment "B"

Dossier
AUTO
Risé



Façade Principale



SAHEL Abdelaziz Architecte DENA/LA CAMBRE



Architecture
Décoration

Dossier Autorisé

Détail Escalier de Secours

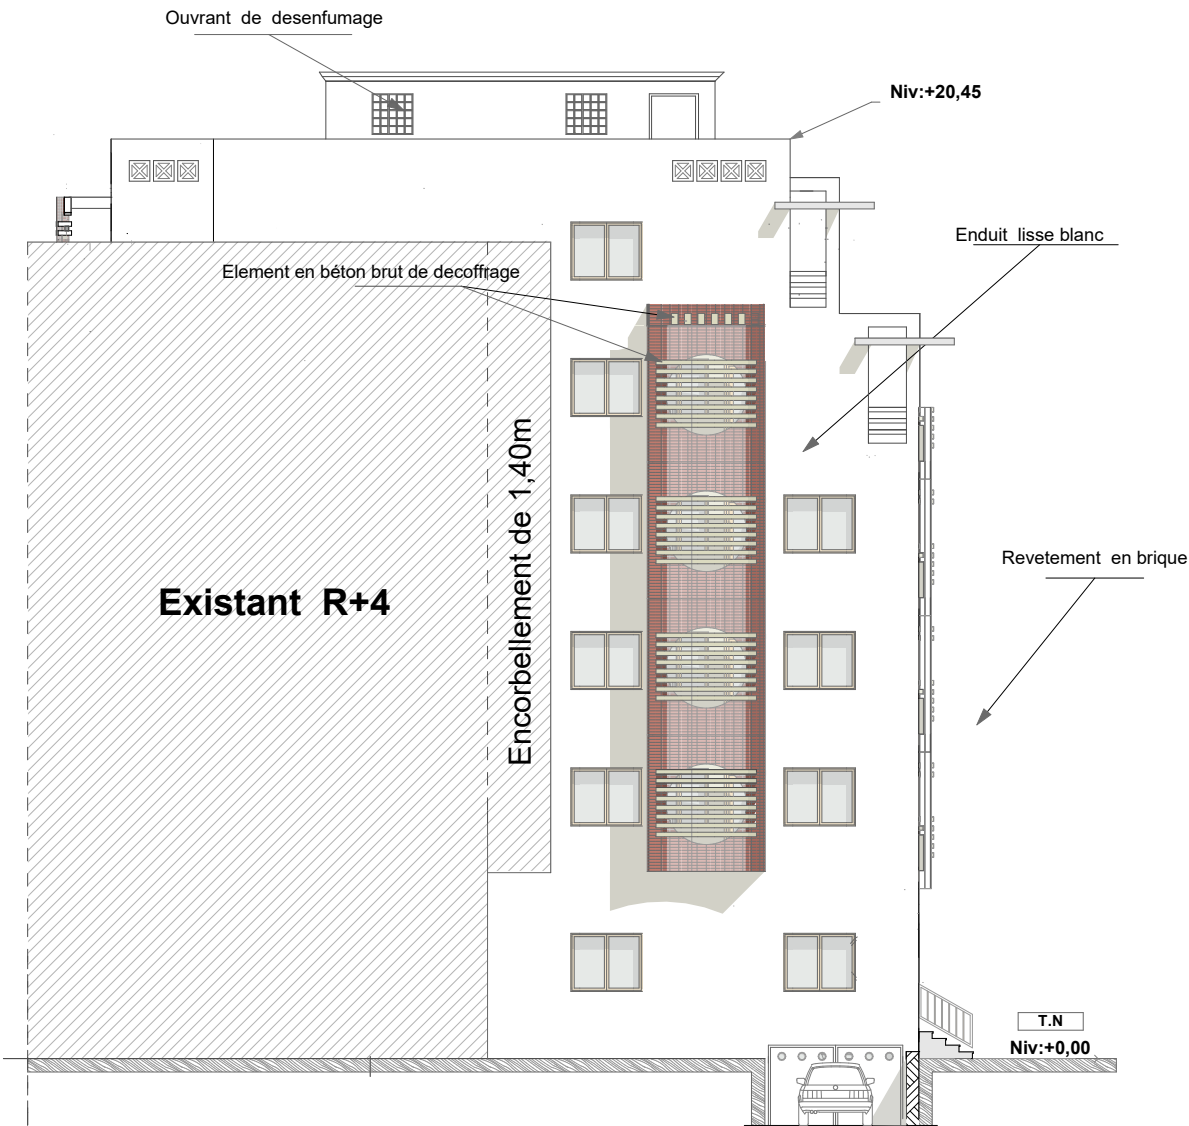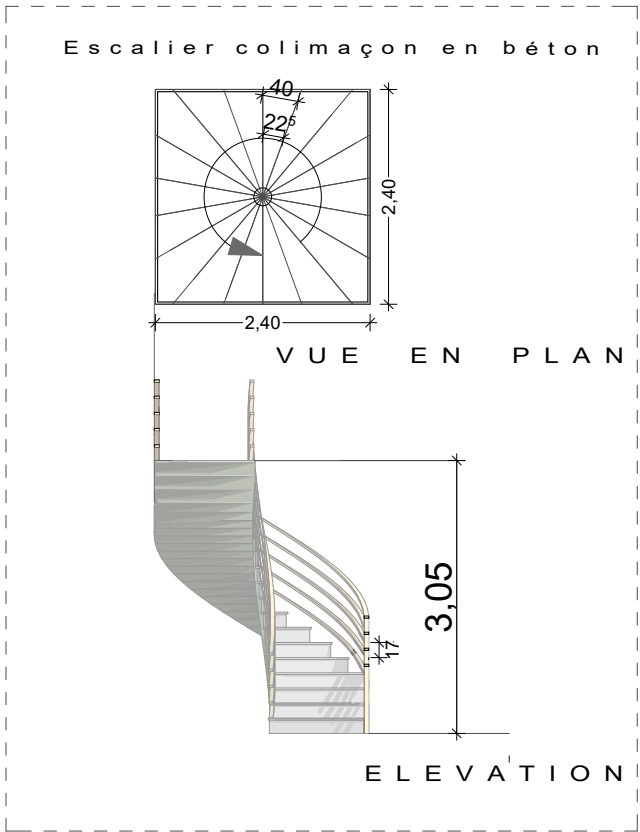

Façade Laterale Gauche

