


FACADE EST

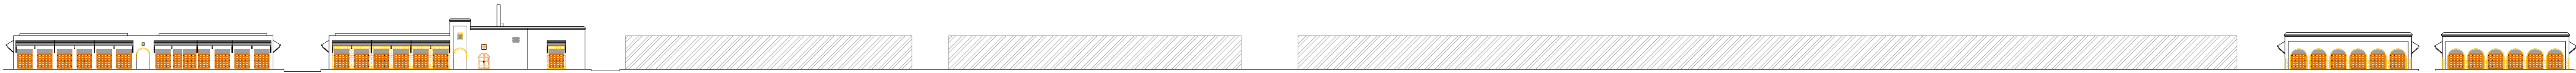

FACADE OUEST



ROYAUME DU MAROC



MINISTÈRE DES HABOUS ET DES AFFAIRES ISLAMIKES
DIRECTION DES HABOUS

PROJET : RESTAURATION ET REHABILITATION DES BIENS
HABOUS SIS AU QUARTIER HABOUS
A L'ARRONDISSEMENT DE YACOB EL MANSOUR A RABAT

AVANT PROJET DETAILLE (APD)
PLANS DE REPERAGE DES ACTIONS

- REZ DE CHAUSSEE
- FACADES



Mohamed NAHAL architects
Adresse: 09 Avenue Patrice Lumumba rabat

Planche: 1/1