


PROJET DE CONSTRUCTION DE LA DEUXIEME TRANCHE DE L'IMMEUBLE KEBIBAT A RABAT



MAITRE D'OUVRAGE :
MINISTERE DES HABOUS ET DES AFFAIRES ISLAMiques

Plaquette
Technique

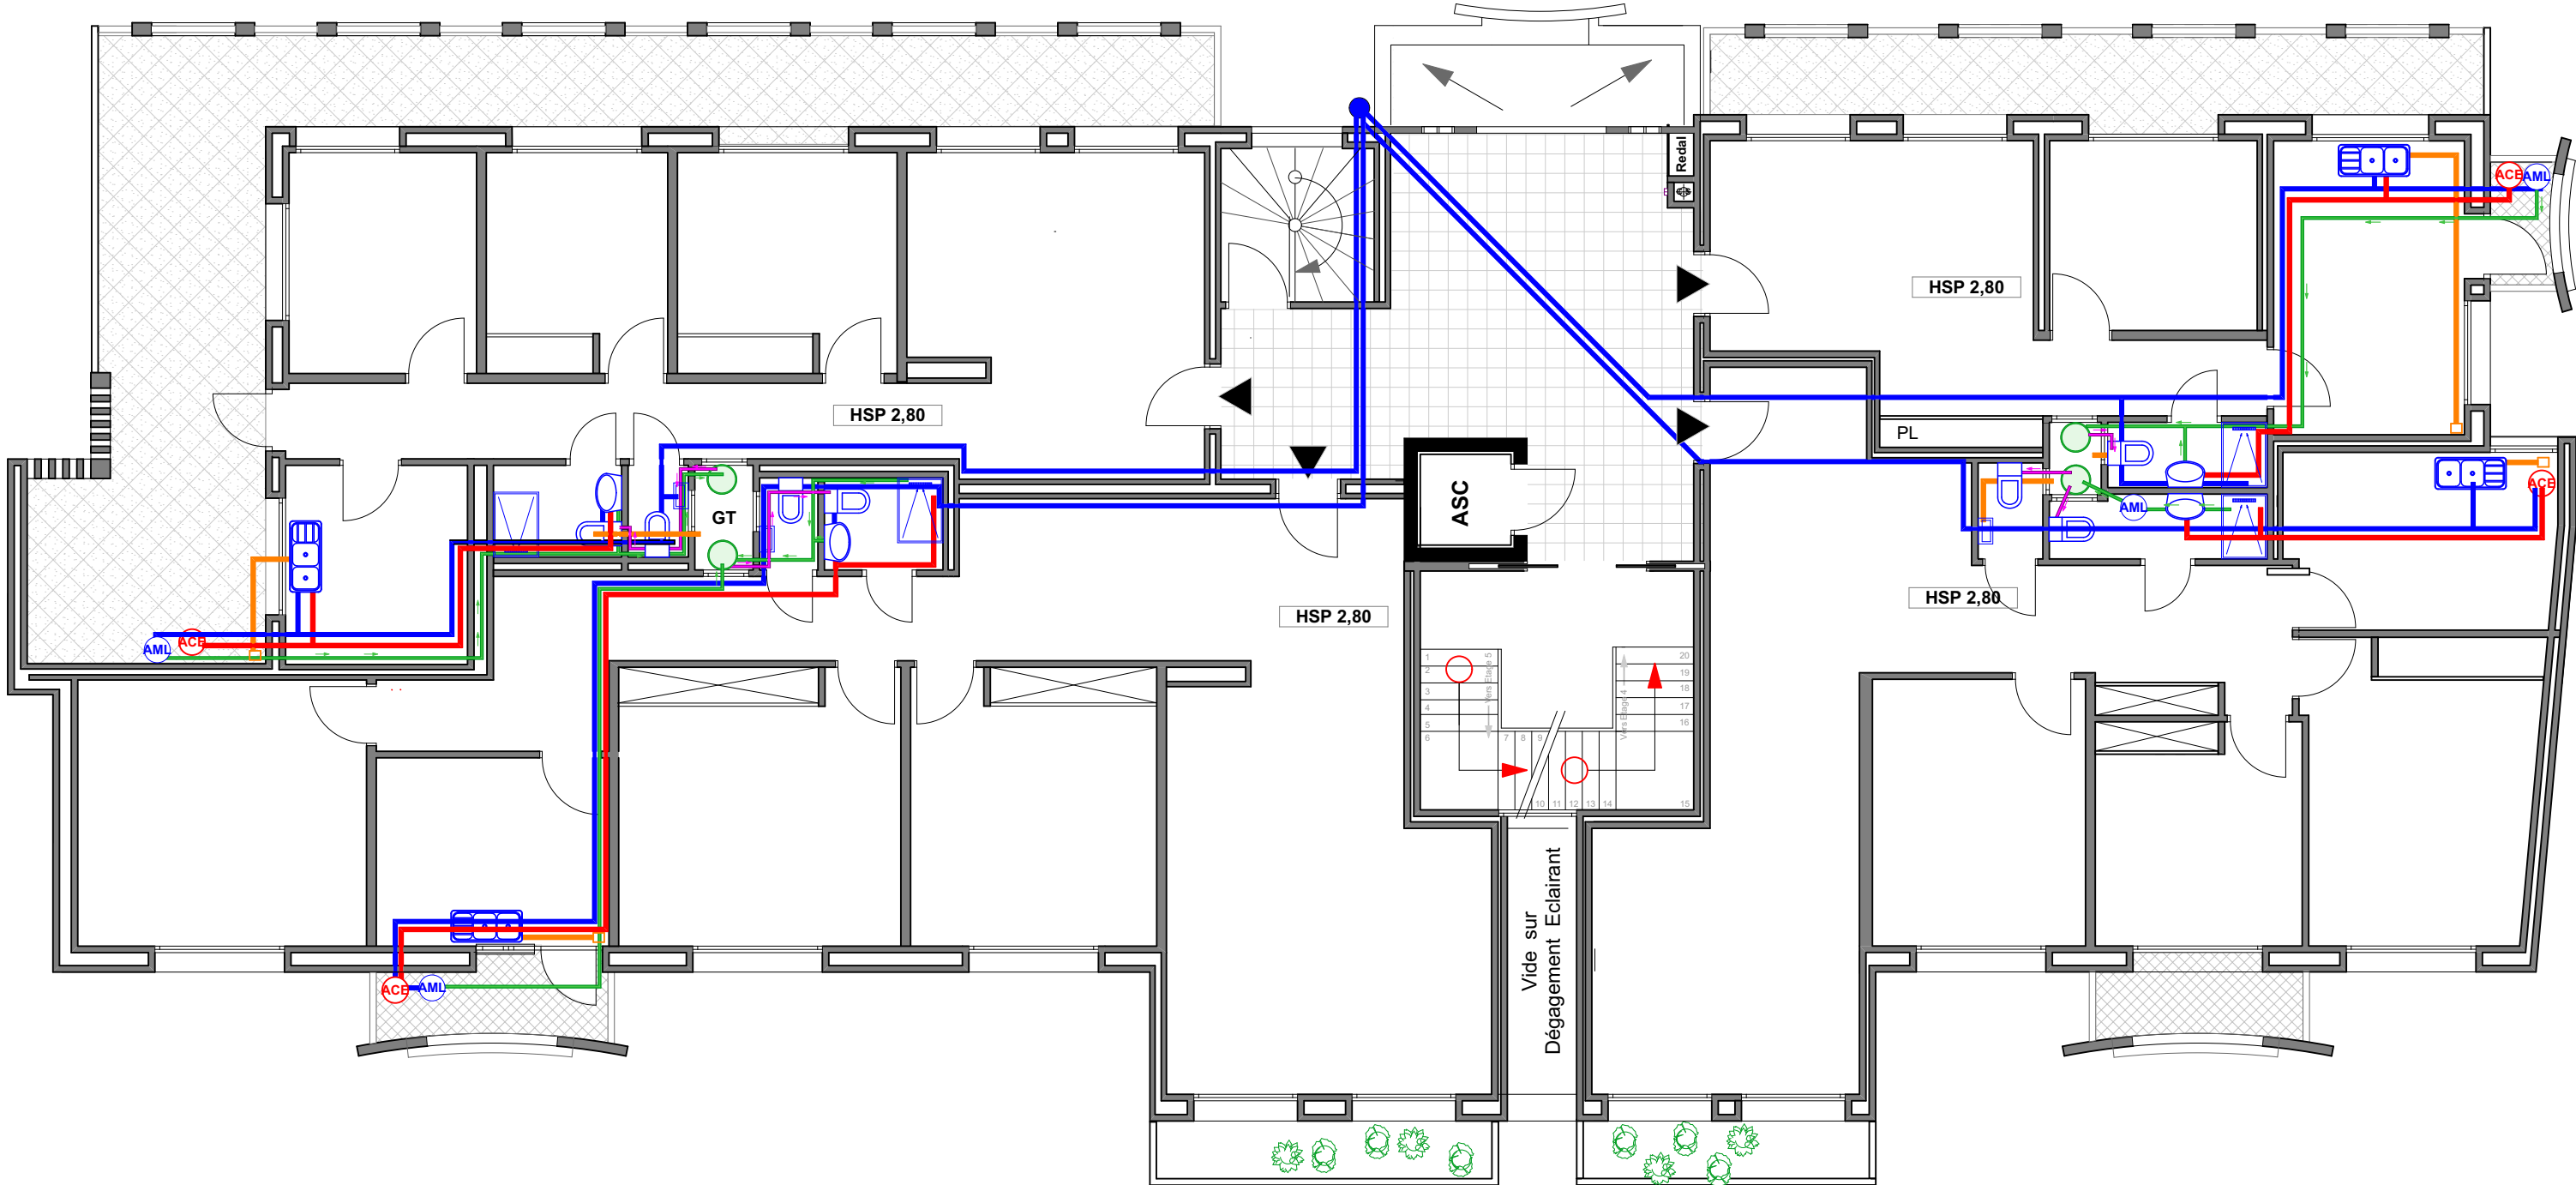

ETAGE 5

SAHEL Abdelaziz Architecte DENA/LA CAMBRE



Nourice	Emplacement nourice	R.V	Regard visitable
Alimentation eau froide	Alimentation eau froide	C.R.E.G	Cuve de récupération des eaux Grises
Alimentation eau Chaude	Alimentation eau Chaude	Canalisations d'evacuation vers C.R.E.G	Canalisations d'evacuation vers C.R.E.G
Canalisations d'evacuation	Canalisations d'evacuation	Canalisations d'alimentation des chasses d'eau	Canalisations d'alimentation des chasses d'eau
Canalisations d'evacuation suspendues au plafond	Canalisations d'evacuation suspendues au plafond	Attente chauffe eau	Attente chauffe eau
Colonne sèche	Colonne sèche	Attente Machine à Laver	Attente Machine à Laver
C.S		Robinet d'arrosage	Robinet d'arrosage

NB: La cuve est équipée d'une pompe de surpression, qui a pour rôle principal d'augmenter la pression d'eau pour alimenter en continu les réservoirs des chasses d'eau. La pompe de surpression [100W, 24V, 25L] est entièrement automatique et silencieuse avec détection intelligente.

Plomberie-Sanitaire-Evacuation


AVRIL-2025

PROJET DE CONSTRUCTION DE LA DEUXIEME TRANCHE DE L'IMMEUBLE KEBIBAT A RABAT



MAITRE D'OUVRAGE :
MINISTERE DES HABOUS ET DES AFFAIRES ISLAMQUES

Plaquette
Technique

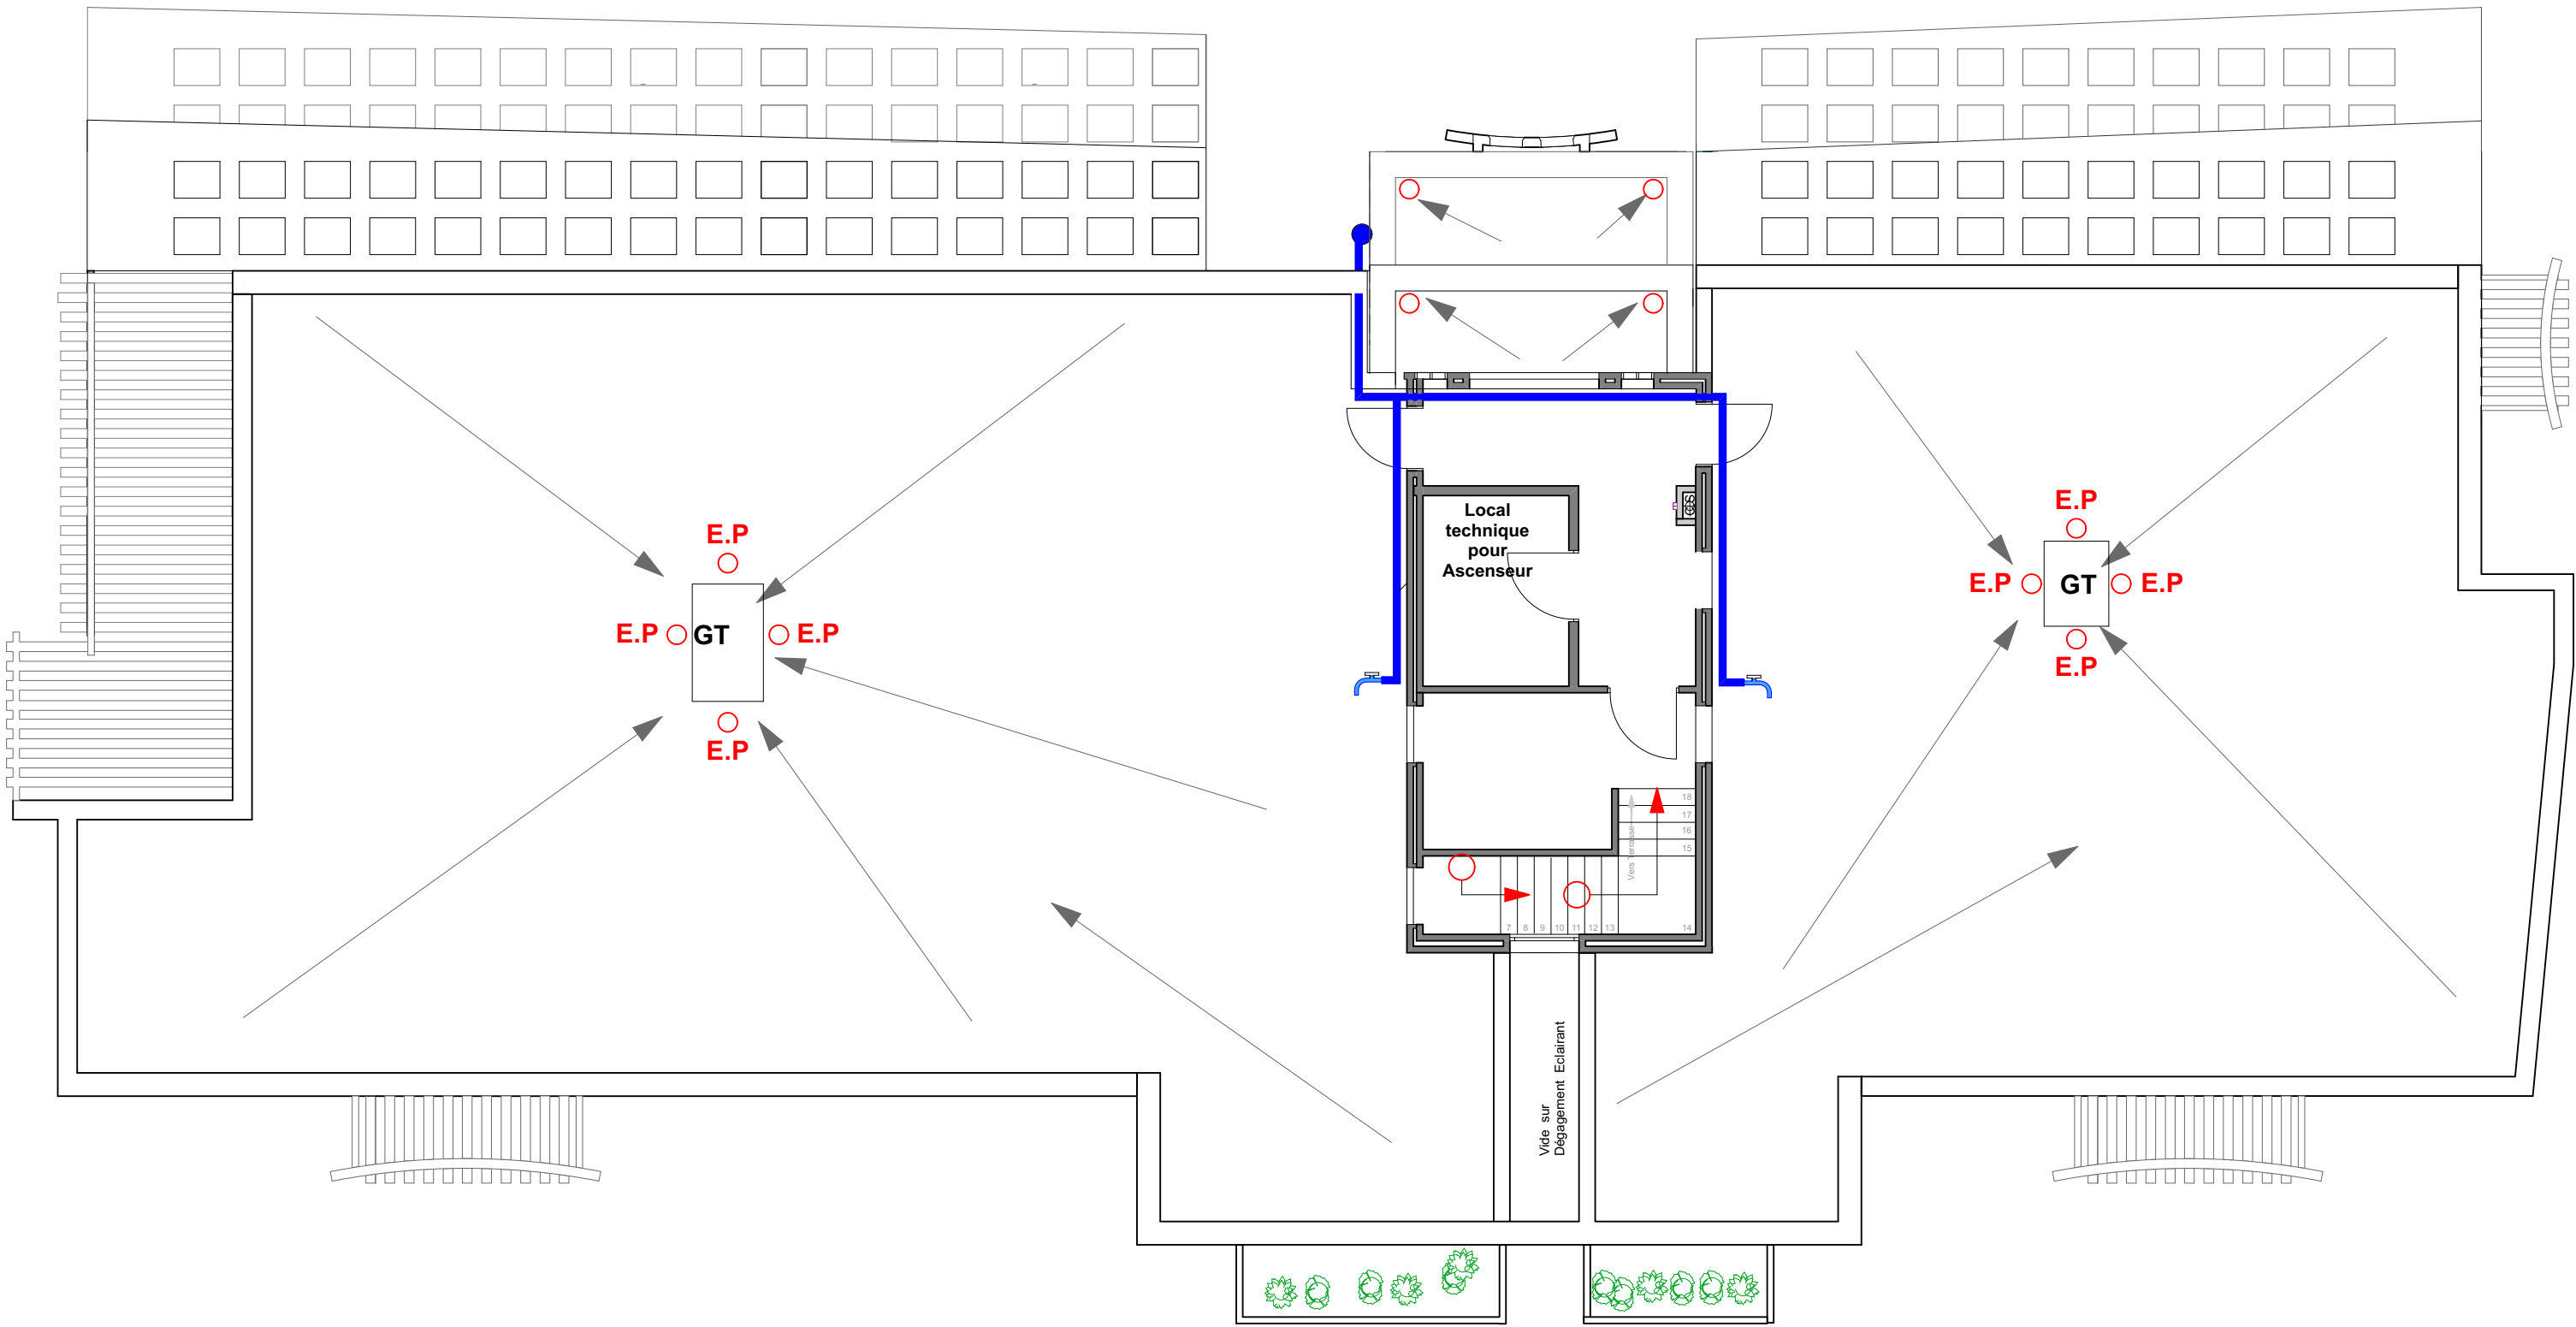

TERRASSE TOITURE

SAHEL Abdelaziz Architecte DENA/LA CAMBRE



Nourice	Emplacement nourrice	R.V	Regard visitable
	Alimentation eau froide	C.R.E.G	Cuve de récupération des eaux Grises
	Alimentation eau Chaude		Canalisations d'evacuation vers C.R.E.G
	Canalisations d'evacuation		Canalisations d'alimentation des chasses d'eau
	Canalisations d'evacuation suspendues au plafond	ACS	Attente chauffe eau
C.S	Colonne sèche	AMU	Attente Machine à Laver
			Robinet d'arrosage

NB: La cuve est équipée d'une pompe de surpression, qui a pour rôle principal d'augmenter la pression d'eau pour alimenter en continu les réservoirs des chasses d'eau.
La pompe de surpression [100W, 24V, 25L] est entièrement automatique et silencieuse avec détection intelligente,

Plomberie-Sanitaire-Evacuation

AVRIL-2025

PROJET DE CONSTRUCTION DE LA DEUXIEME TRANCHE DE L'IMMEUBLE KEBIBAT A RABAT

REPERAGE ELECTRICITÉ LUSTRIERIE

Plaquette Technique

SAHEL Abdelaziz Architecte DENA/LA CAMBRE




PROJET DE CONSTRUCTION DE LA DEUXIEME TRANCHE DE L'IMMEUBLE KEBIBAT A RABAT



MAITRE D'OUVRAGE :
MINISTERE DES HABOUS ET DES AFFAIRES ISLAMIQVES

Plaquette
Technique

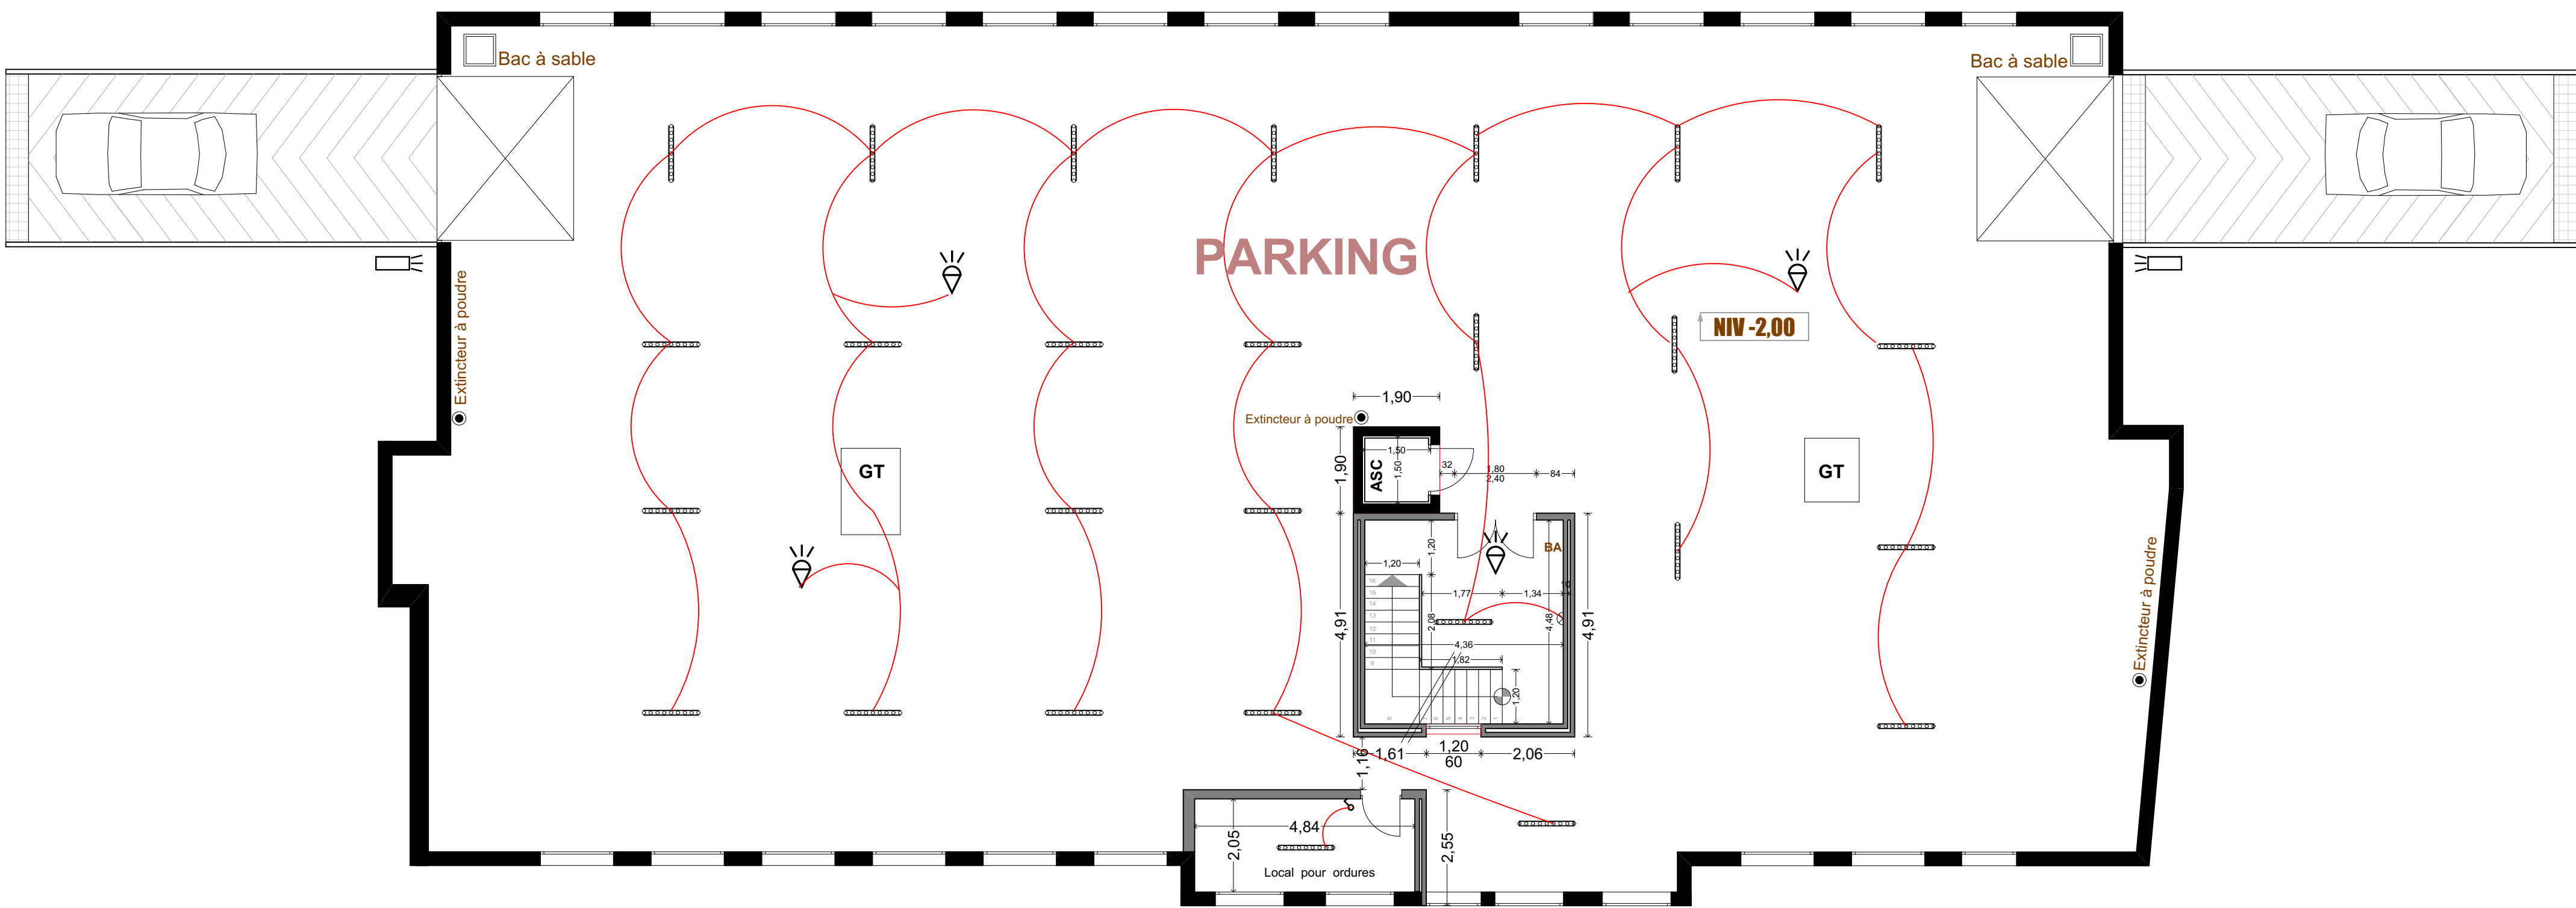

SOUS -SOL

	TUBE LED
	SIMPLE ALLUMAGE
	ALLUMAGE PAR DETECTEUR DE MVT.
	SYSTEME D'OUVERTURE DE GARAGE BASCULANTE
	BLOC AUTONOME

SAHEL Abdelaziz Architecte DENA/LA CAMBRE



AVRIL-2025


Reperage Electricité-Lustrerie

PROJET DE CONSTRUCTION DE LA DEUXIEME TRANCHE DE L'IMMEUBLE KEBIBAT A RABAT



MAITRE D'OUVRAGE :
MINISTERE DES HABOUS ET DES AFFAIRES ISLAMiques

Plaquette
Technique

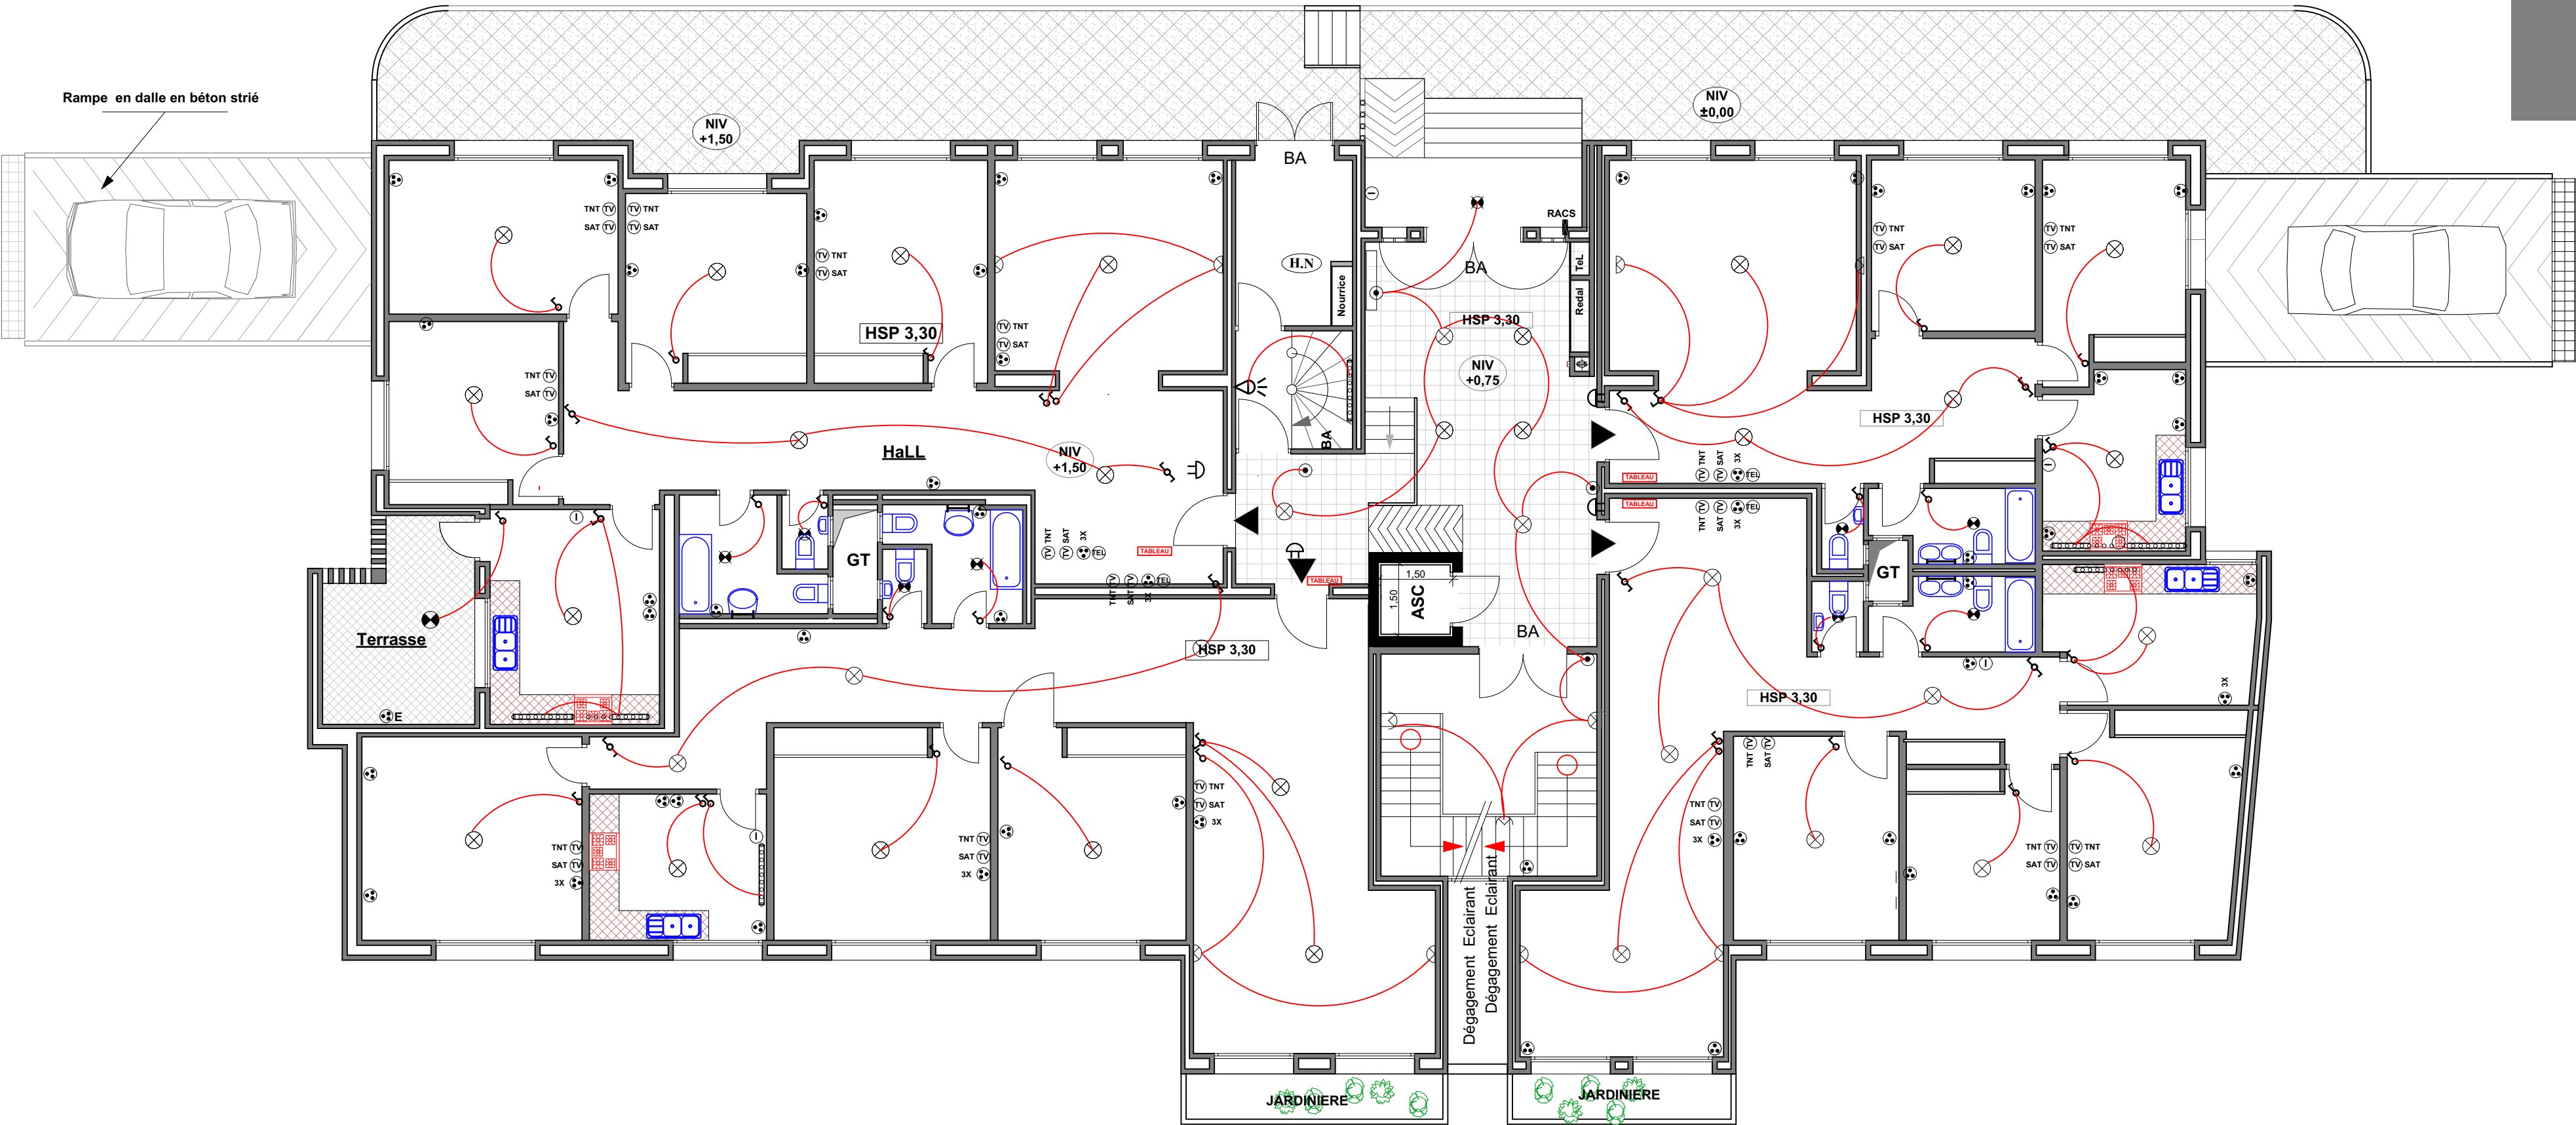

REZ DE CHAUSSEE

SAHEL Abdelaziz Architecte DENA/LA CAMBRE



RUBAN A LED	PRISE TELEPHONE	APPLIQUE MURALE ETANCHE
VA ET VIENT	SONNETTE	BLOC AUTONOME
SIMPLE ALLUMAGE	INTERPHONE	REGLETTE
PRISE +TERRE	POINT LUMINEUX	COFFRET DISJONCTEUR
BOUTON POUSSOIR SUR MINUTERIE	POINT LUMINEUX ETANCHE	COFFRET COMPTEUR
PRISE TELEVISION	APPLIQUE MURALE	PRISE +TERRE ETANCHE

Reperage Electricité-Lustrerie


AVRIL-2025

PROJET DE CONSTRUCTION DE LA DEUXIEME TRANCHE DE L'IMMEUBLE KEBIBAT A RABAT



MAITRE D'OUVRAGE :
MINISTERE DES HABOUS ET DES AFFAIRES ISLAMiques

Plaquette
Technique

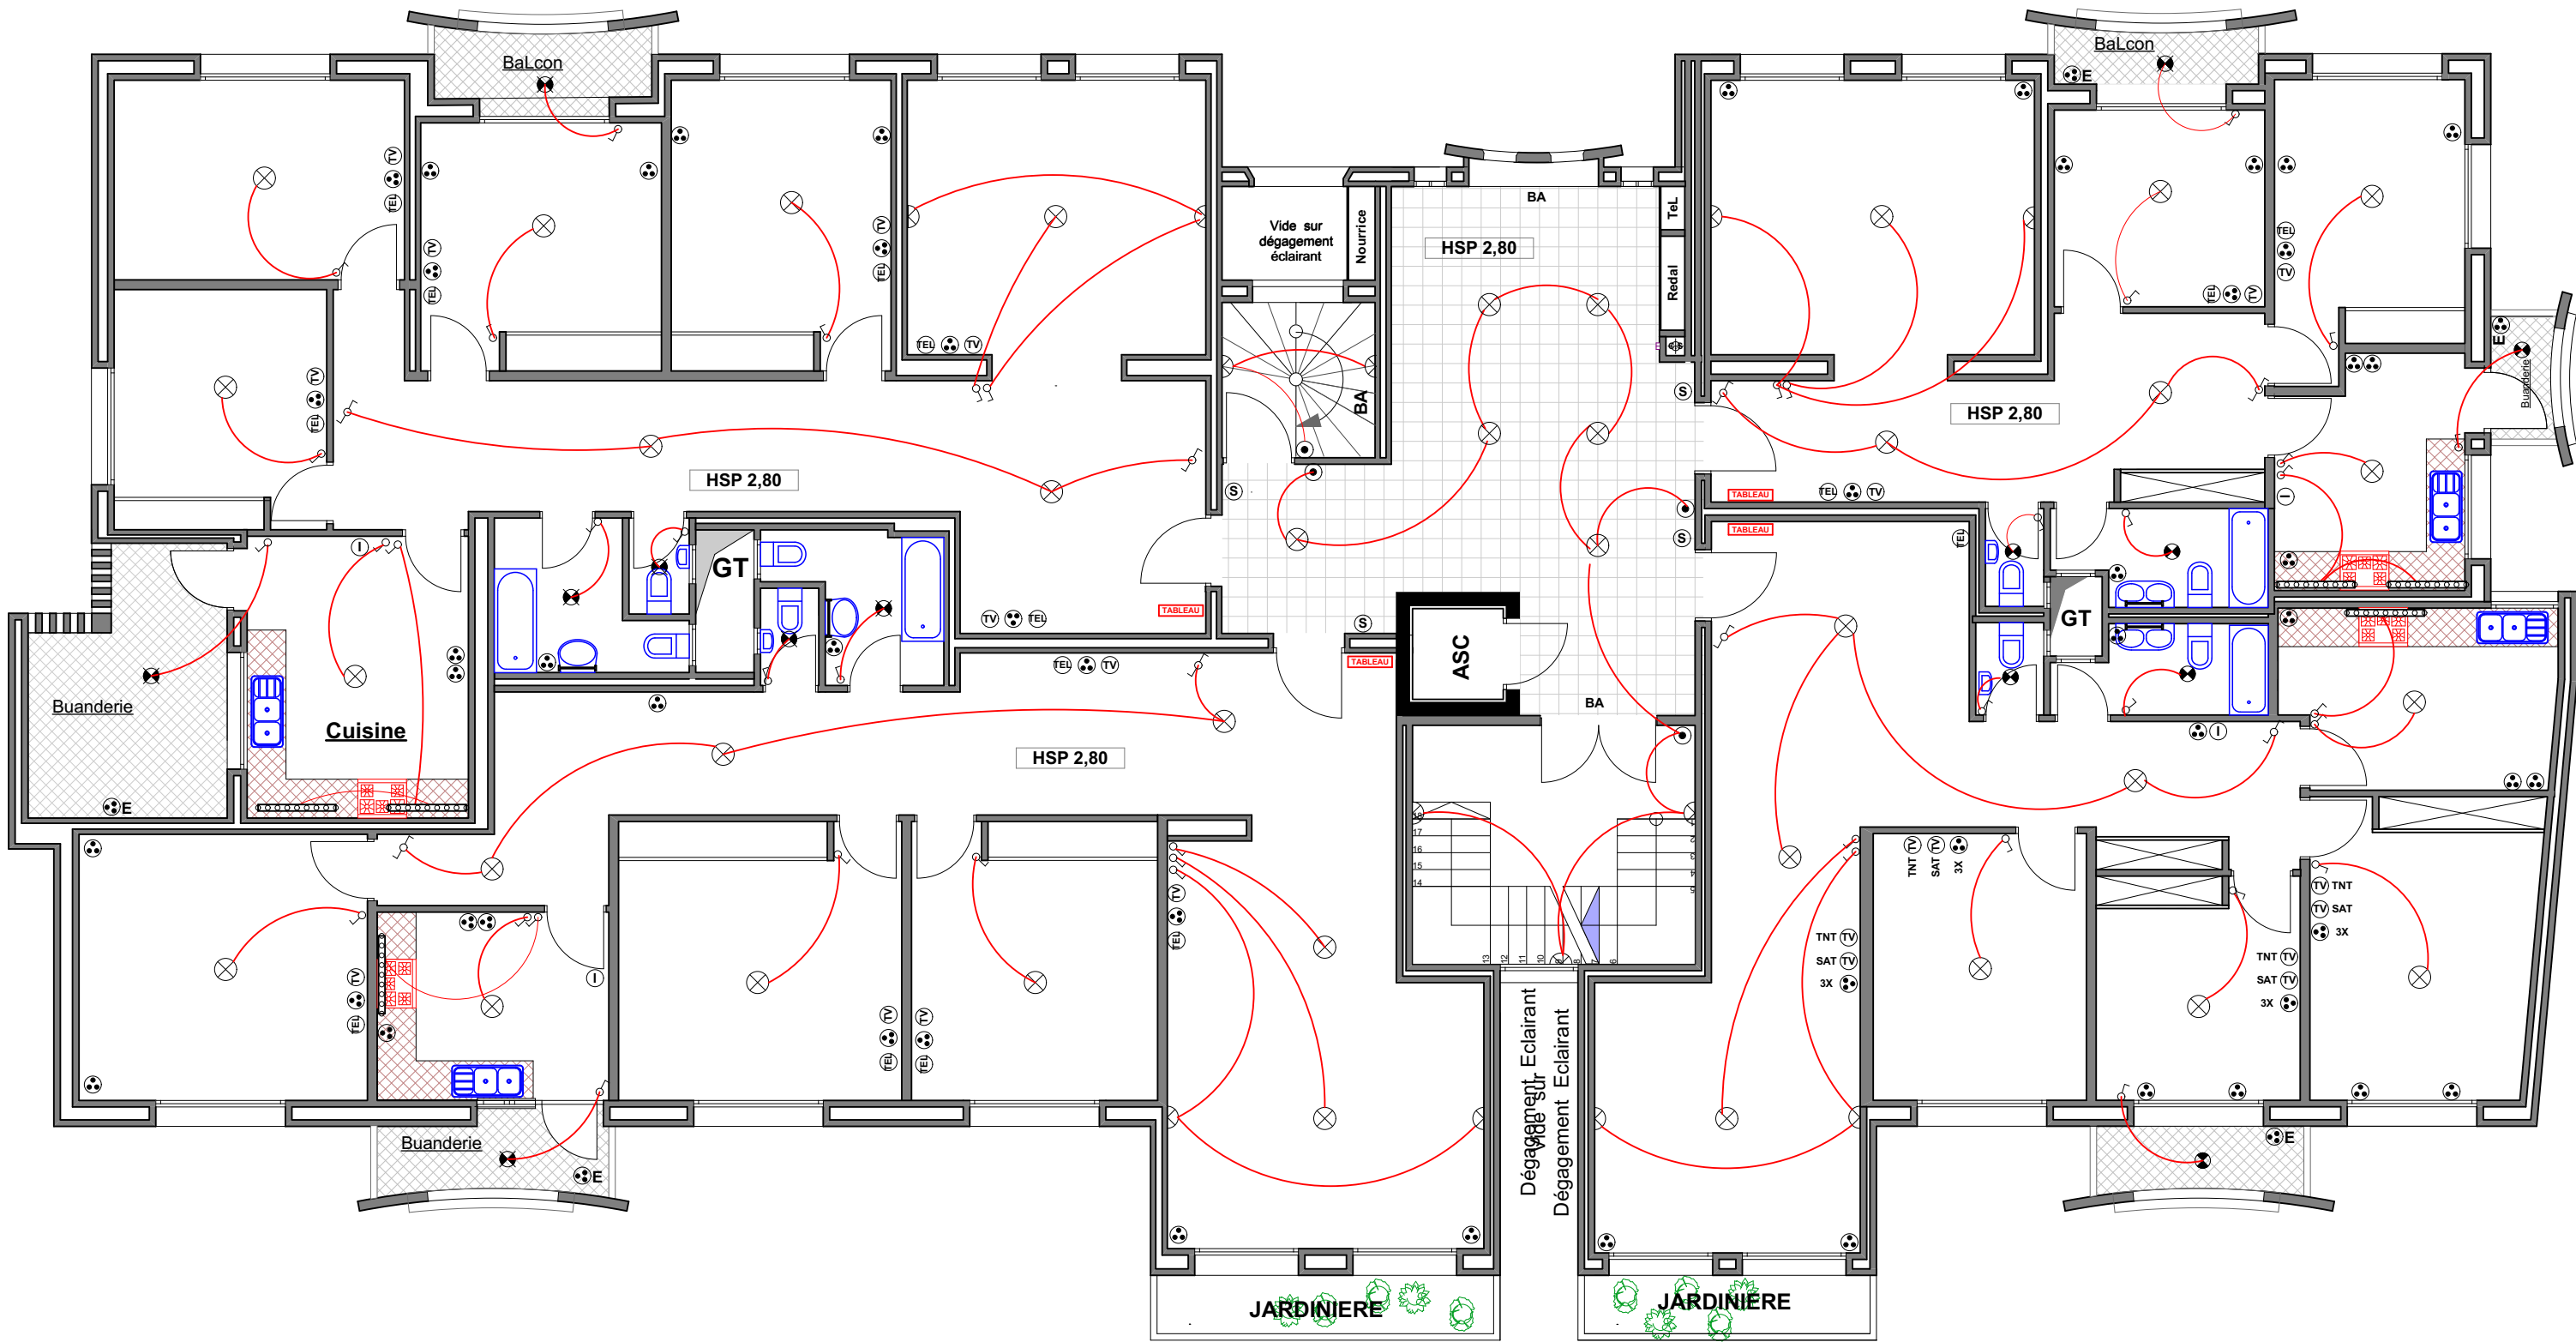

ETAGES 1 - 2 & 3

	RUBAN LED		PRISE TELEPHONE		APPLIQUE MURALE ETANCHE
	VA ET VIENT		SONNETTE		BLOC AUTONOME
	SIMPLE ALLUMAGE		INTERPHONE		REGLETTE
	PRISE +TERRE		POINT LUMINEUX		COFFRET DISJONCTEUR
	BOUTON POUSSOIR SUR MINUTERIE		POINT LUMINEUX ETANCHE		COFFRET COMPTEUR
	PRISE TELEVISION		APPLIQUE MURALE		PRISE +TERRE ETANCHE

SAHEL Abdelaziz Architecte DENA/LA CAMBRE



Reperage Electricité-Lustrerie


AVRIL-2025

PROJET DE CONSTRUCTION DE LA DEUXIEME TRANCHE DE L'IMMEUBLE KEBIBAT A RABAT



MAITRE D'OUVRAGE :
MINISTERE DES HABOUS ET DES AFFAIRES ISLAMiques

Plaquette
Technique

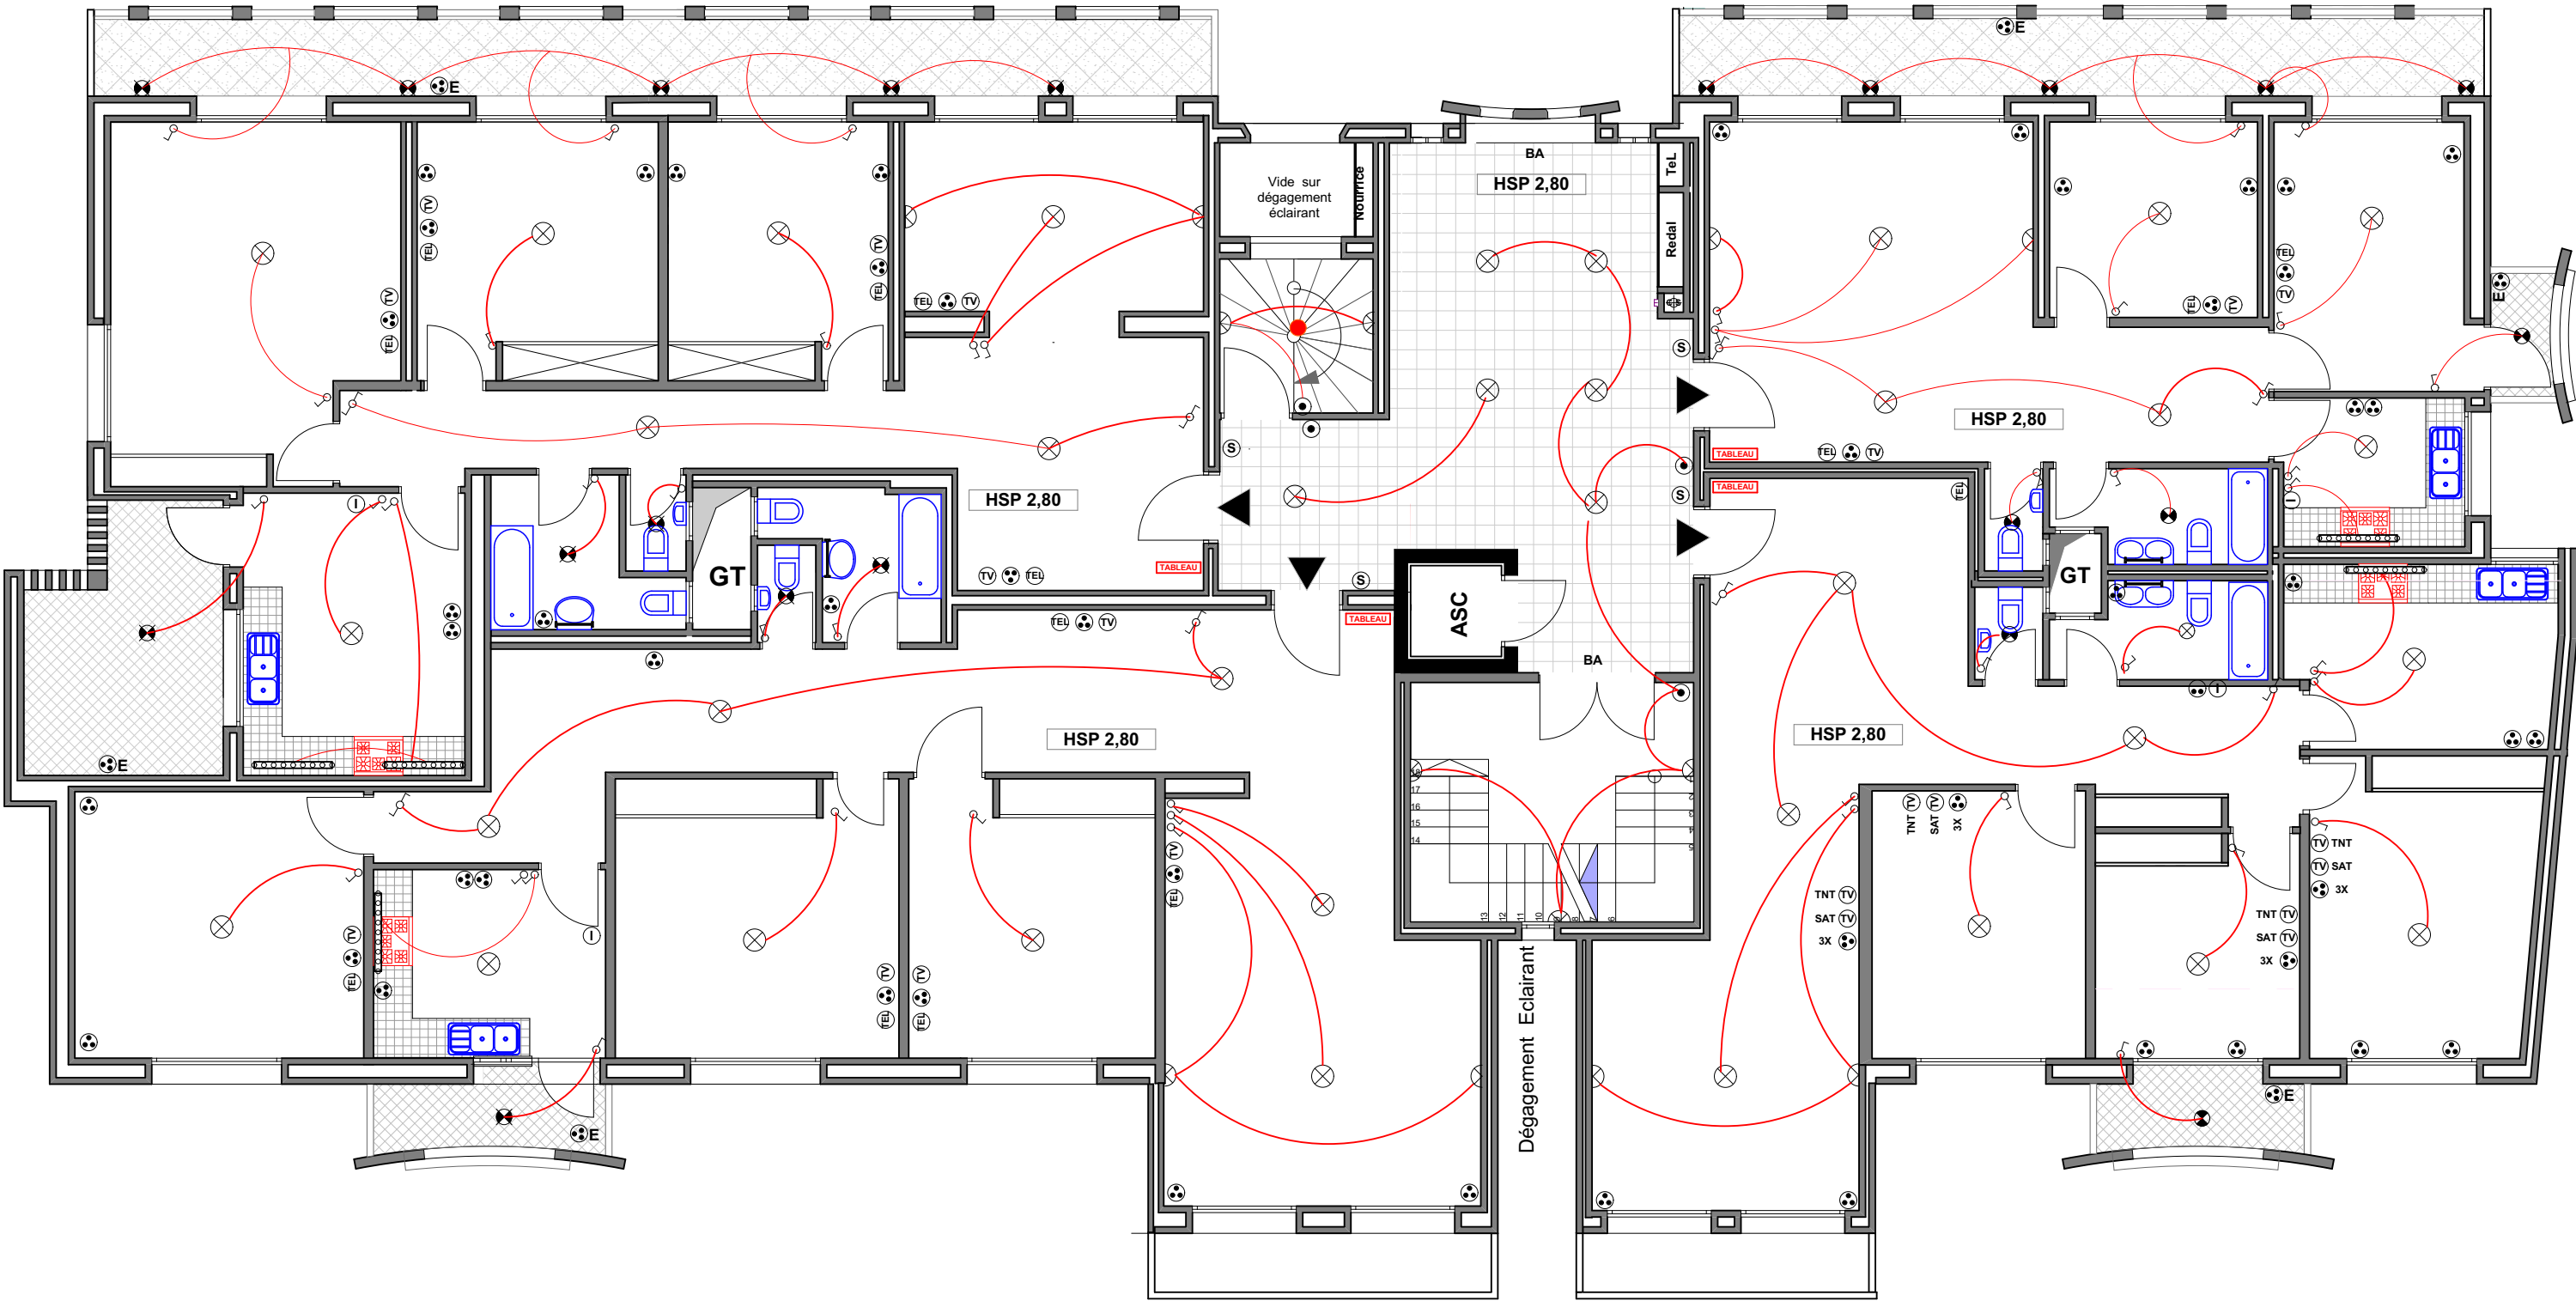

ETAGE 4

	RUBAN LED		PRISE TELEPHONE		APPLIQUE MURALE ETANCHE
	VA ET VIENT		SONNETTE		BLOC AUTONOME
	SIMPLE ALLUMAGE		INTERPHONE		REGLETTE
	PRISE +TERRE		POINT LUMINEUX		COFFRET DISJONCTEUR
	BOUTON POUSSOIR SUR MINUTERIE		POINT LUMINEUX ETANCHE		COFFRET COMPTEUR
	PRISE TELEVISION		APPLIQUE MURALE		PRISE +TERRE ETANCHE

SAHEL Abdelaziz Architecte DENA/LA CAMBRE



Reperage Electricité-Lustrerie


AVRIL-2025

PROJET DE CONSTRUCTION DE LA DEUXIEME TRANCHE DE L'IMMEUBLE KEBIBAT A RABAT



MAITRE D'OUVRAGE :
MINISTERE DES HABOUS ET DES AFFAIRES ISLAMQUES

Plaquette
Technique

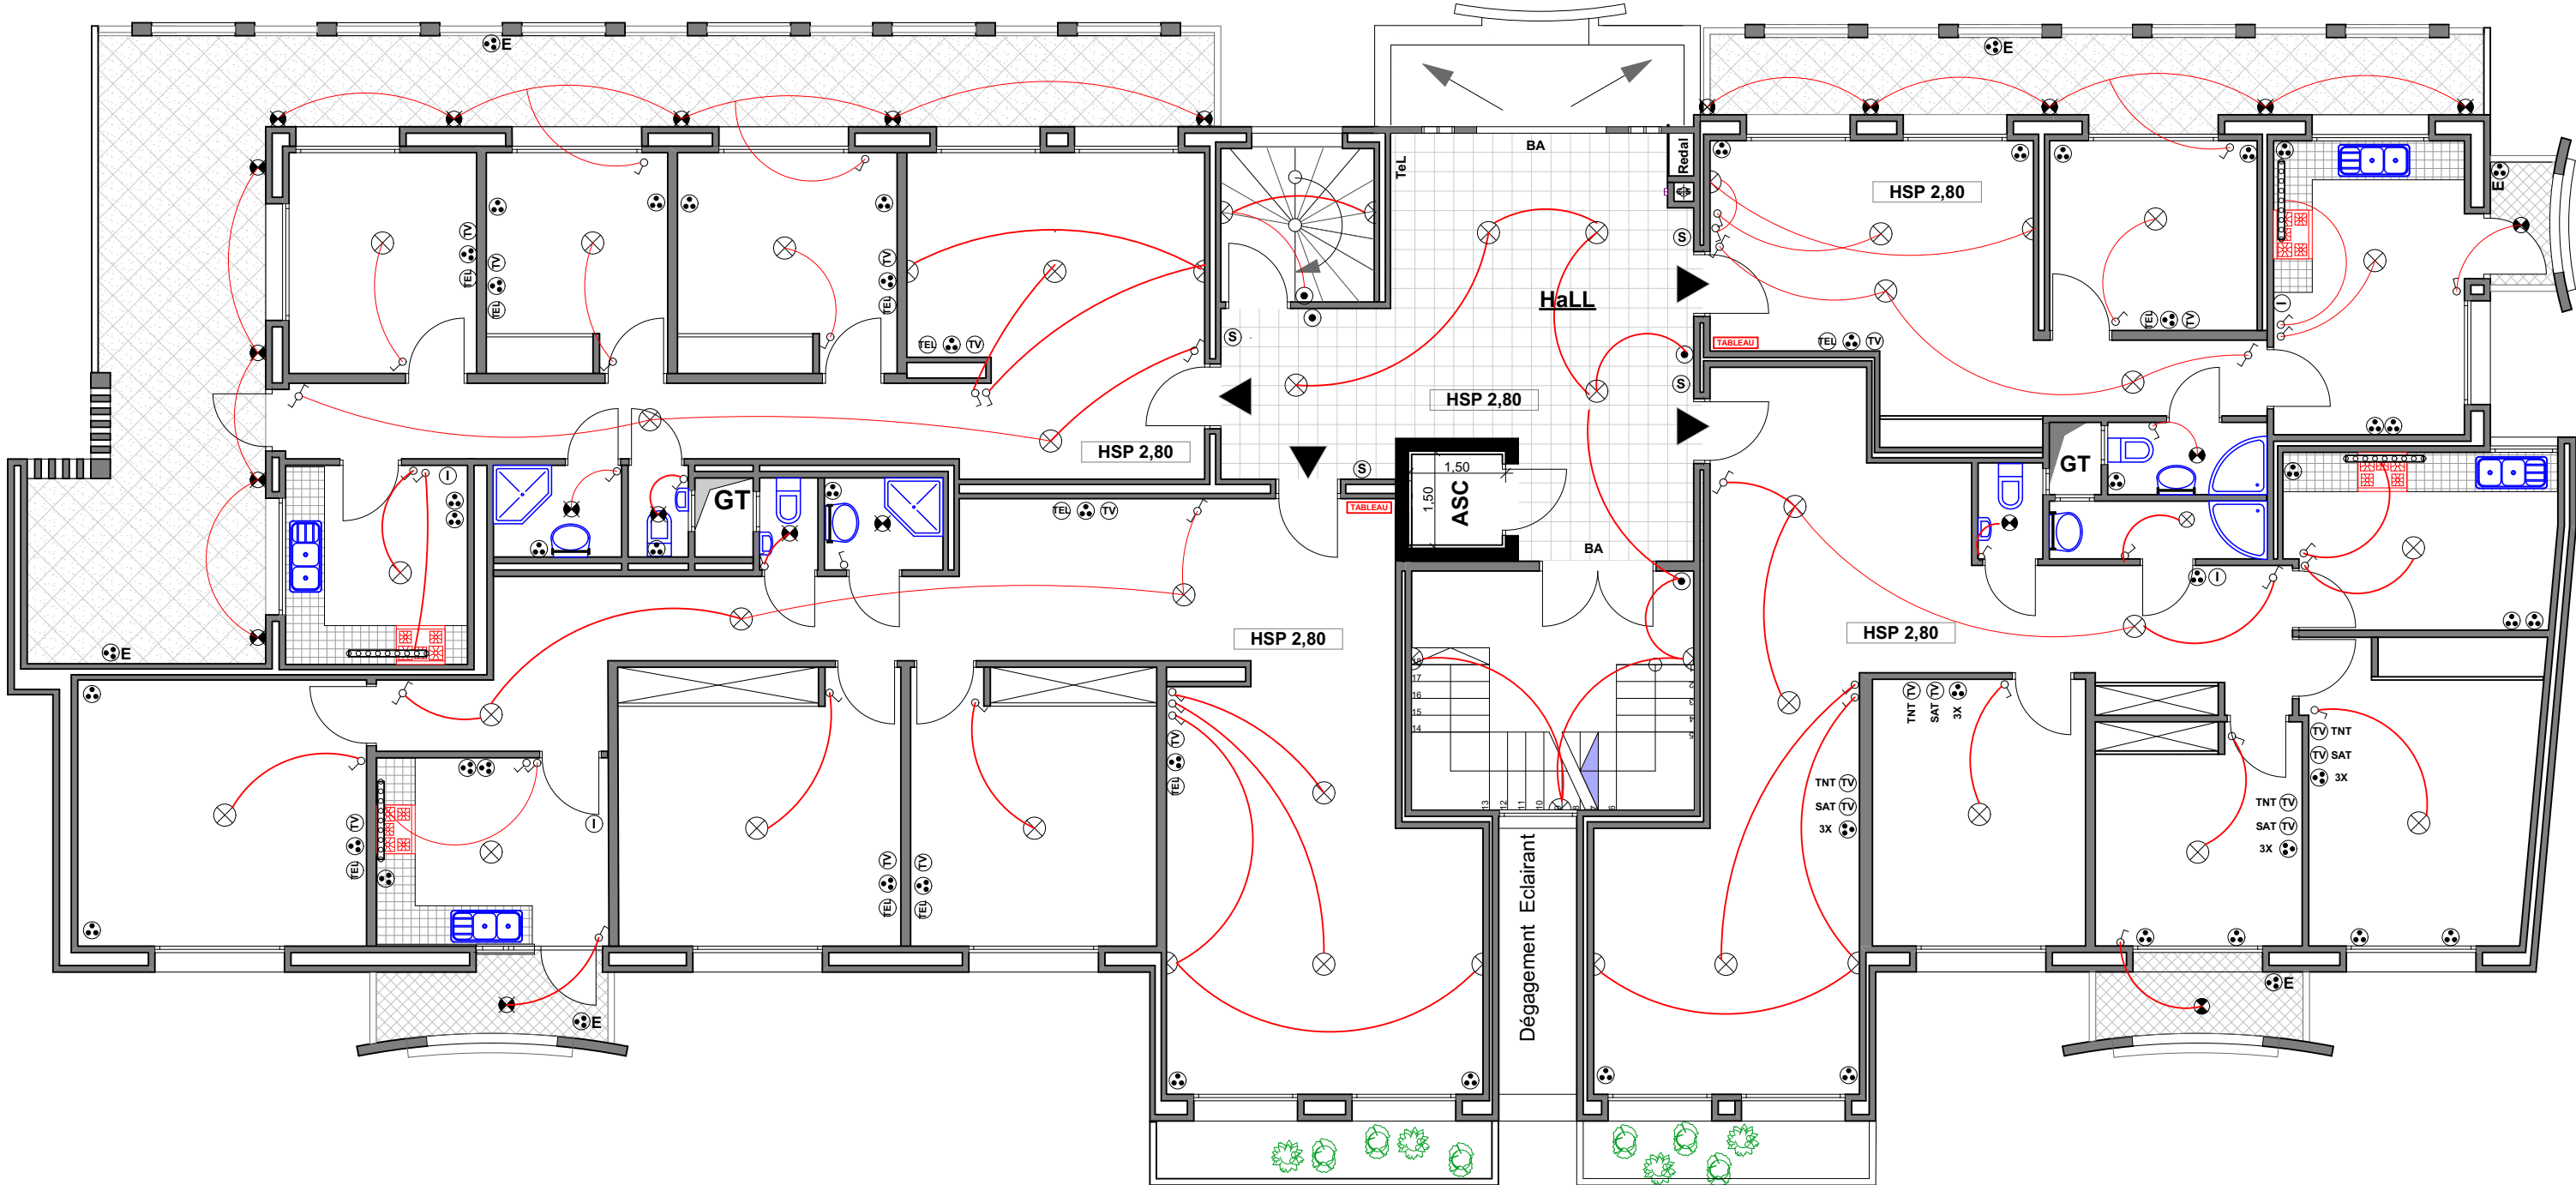

ETAGE 5

SAHEL Abdelaziz Architecte DENA/LA CAMBRE



	RUBAN LED		PRISE TELEPHONE		APPLIQUE MURALE ETANCHE
	VA ET VIENT		SONNETTE		BLOC AUTONOME
	SIMPLE ALLUMAGE		INTERPHONE		REGLETTE
	PRISE +TERRE		POINT LUMINEUX		COFFRET DISJONCTEUR
	BOUTON POUSSOIR SUR MINUTERIE		POINT LUMINEUX ETANCHE		COFFRET COMPTEUR
	PRISE TELEVISION		APPLIQUE MURALE		PRISE +TERRE ETANCHE

Reperage Electricité-Lustrerie


AVRIL-2025

PROJET DE CONSTRUCTION DE LA DEUXIEME TRANCHE DE L'IMMEUBLE KEBIBAT A RABAT



MAITRE D'OUVRAGE :
MINISTERE DES HABOUS ET DES AFFAIRES ISLAMQUES

Plaquette
Technique

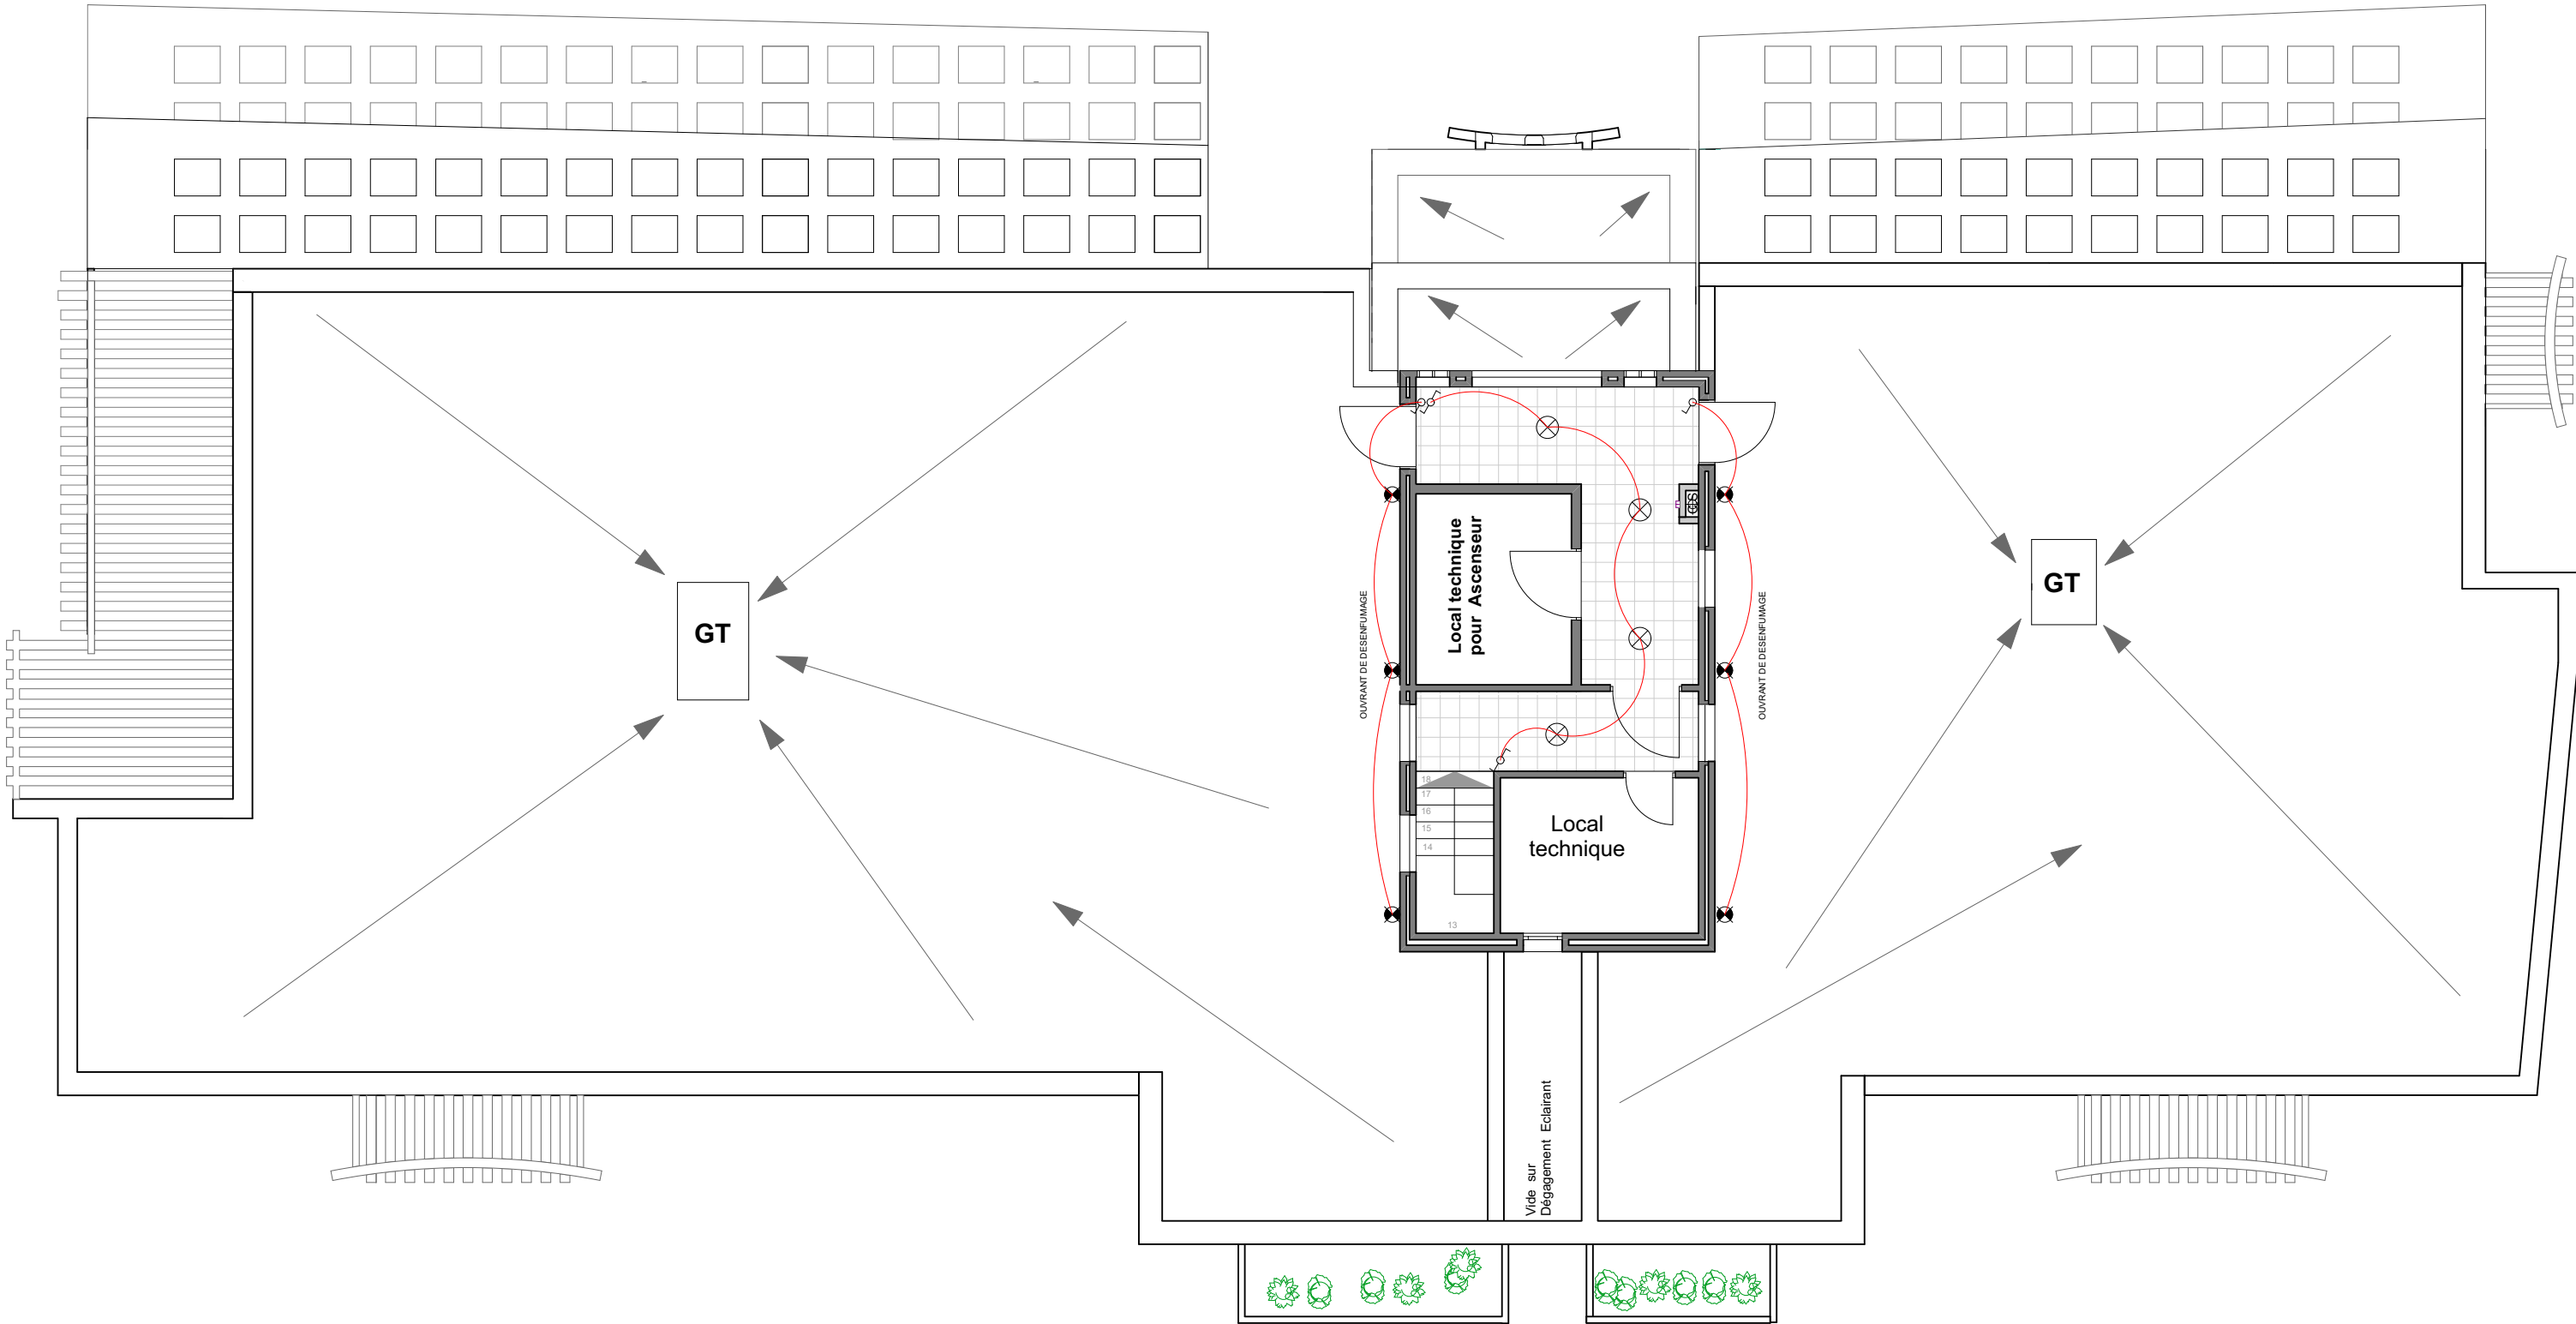

TERRASSE TOITURE

	RUBAN LED		PRISE TELEPHONE		APPLIQUE MURALE ETANCHE
	VA ET VIENT		SONNETTE		BLOC AUTONOME
	SIMPLE ALLUMAGE		INTERPHONE		REGLETTE
	PRISE +TERRE		POINT LUMINEUX		COFFRET DISJONCTEUR
	BOUTON POUSSOIR SUR MINUTERIE		POINT LUMINEUX ETANCHE		COFFRET COMPTEUR
	PRISE TELEVISION		APPLIQUE MURALE		PRISE +TERRE ETANCHE

SAHEL Abdelaziz Architecte DENA/LA CAMBRE



AVRIL-2025

Reperage Electricité-Lustrerie

PROJET DE CONSTRUCTION DE LA DEUXIEME TRANCHE DE L'IMMEUBLE KEBIBAT A RABAT

REPERAGE MENUISERIES REVETEMENT

Plaquette Technique

SAHEL Abdelaziz Architecte DENA/LA CAMBRE



Plaquette Technique



Architecture
Décoration

SOLUS - SOL

AVRIL-2025


Revêtements & repérage menuiseries

PROJET DE CONSTRUCTION DE LA DEUXIEME TRANCHE DE L'IMMEUBLE KEBIBAT A RABAT



MAITRE D'OUVRAGE :
MINISTERE DES HABOUS ET DES AFFAIRES ISLAMiques

Plaquette
Technique

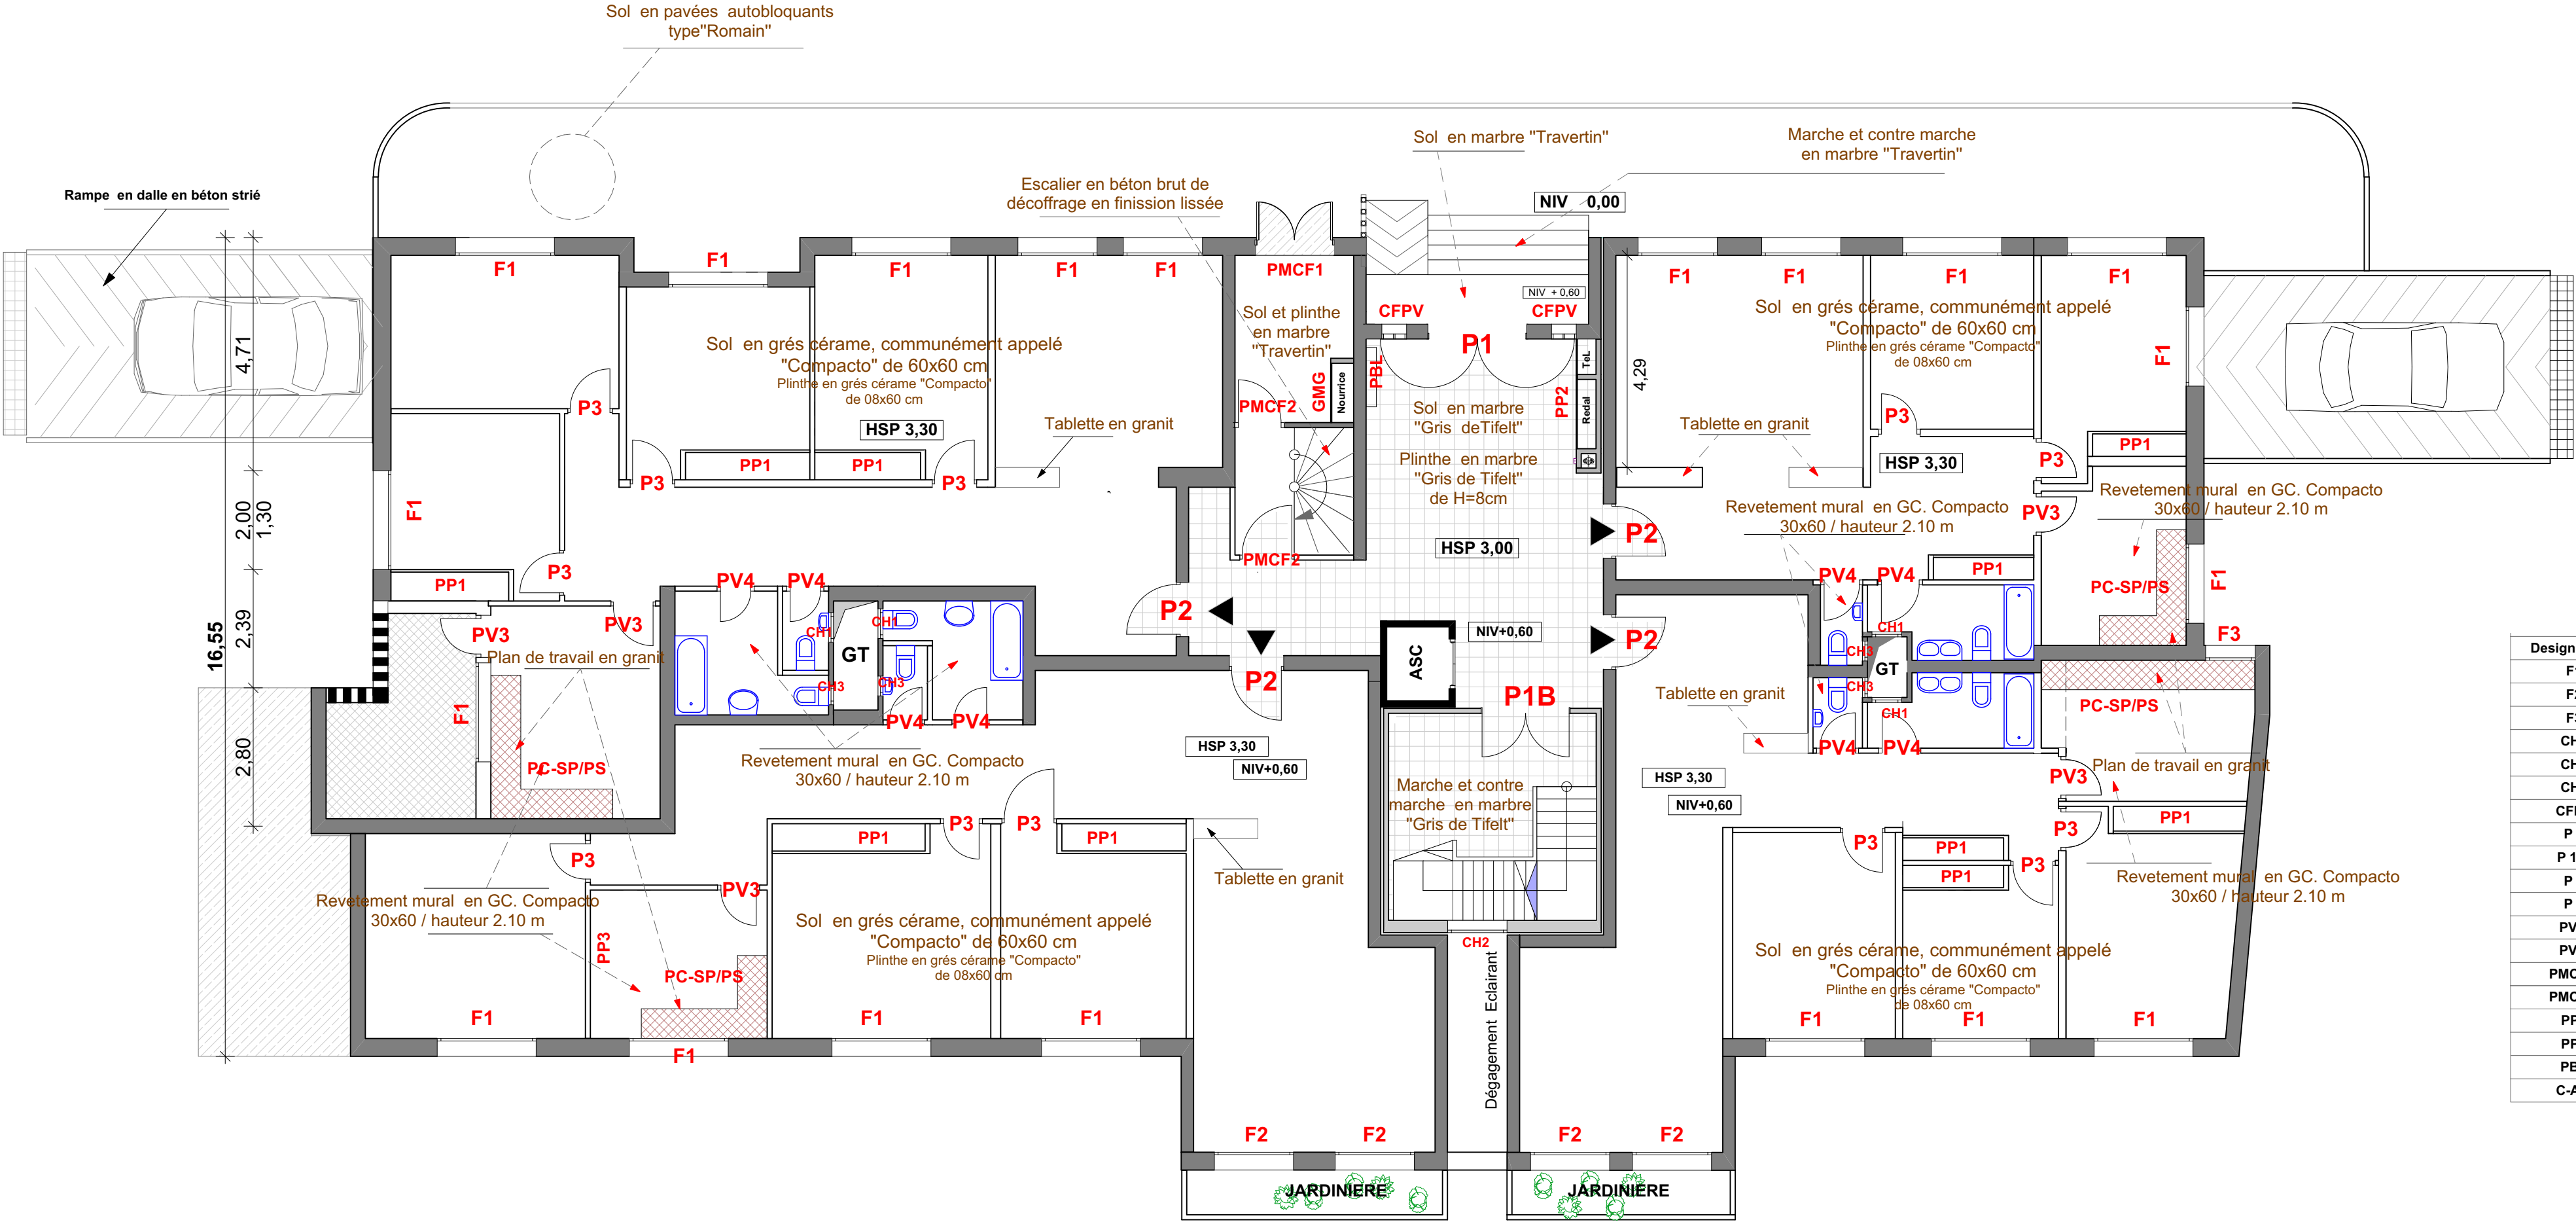

Designation	Dimensions	ALLège
F1	240cm x 140 cm	100 cm
F2	180cm x 140 cm	100 cm
F3	100cm x 140 cm	100 cm
CH1	60cm x 60 cm	170 cm
CH2	60cm x 120 cm	250 cm
CH3	40cm x 60 cm	170 cm
CFPV	250 cm x 50 cm	25 cm
P 1	200 cm x 250 cm	0 cm
P 1 B	180 cm x 250 cm	0 cm
P 2	110 cm x 230 cm	0 cm
P 3	95 cm x 230 cm	0 cm
PV 3	95 cm x 230 cm	0 cm
PV 4	85 cm x 230 cm	0 cm
PMCF 1	160 cm x 250 cm	0 cm
PMCF 2	110 cm x 230 cm	0 cm
PP1	250 cm x 250 cm	10 cm
PP2	200 cm x 280 cm	10 cm
PBL	PLacard Boite à Lettres	
C-AM	Cuisine Amenagée	

SAHEL Abdelaziz Architecte DENA/LA CAMBRE



REZ-DE-CHAUSSEE

Revêtements & repérage menuiseries


AVRIL-2025

PROJET DE CONSTRUCTION DE LA DEUXIEME TRANCHE DE L'IMMEUBLE KEBIBAT A RABAT



MAITRE D'OUVRAGE :
MINISTERE DES HABOUS ET DES AFFAIRES ISLAMiques

Plaquette
Technique

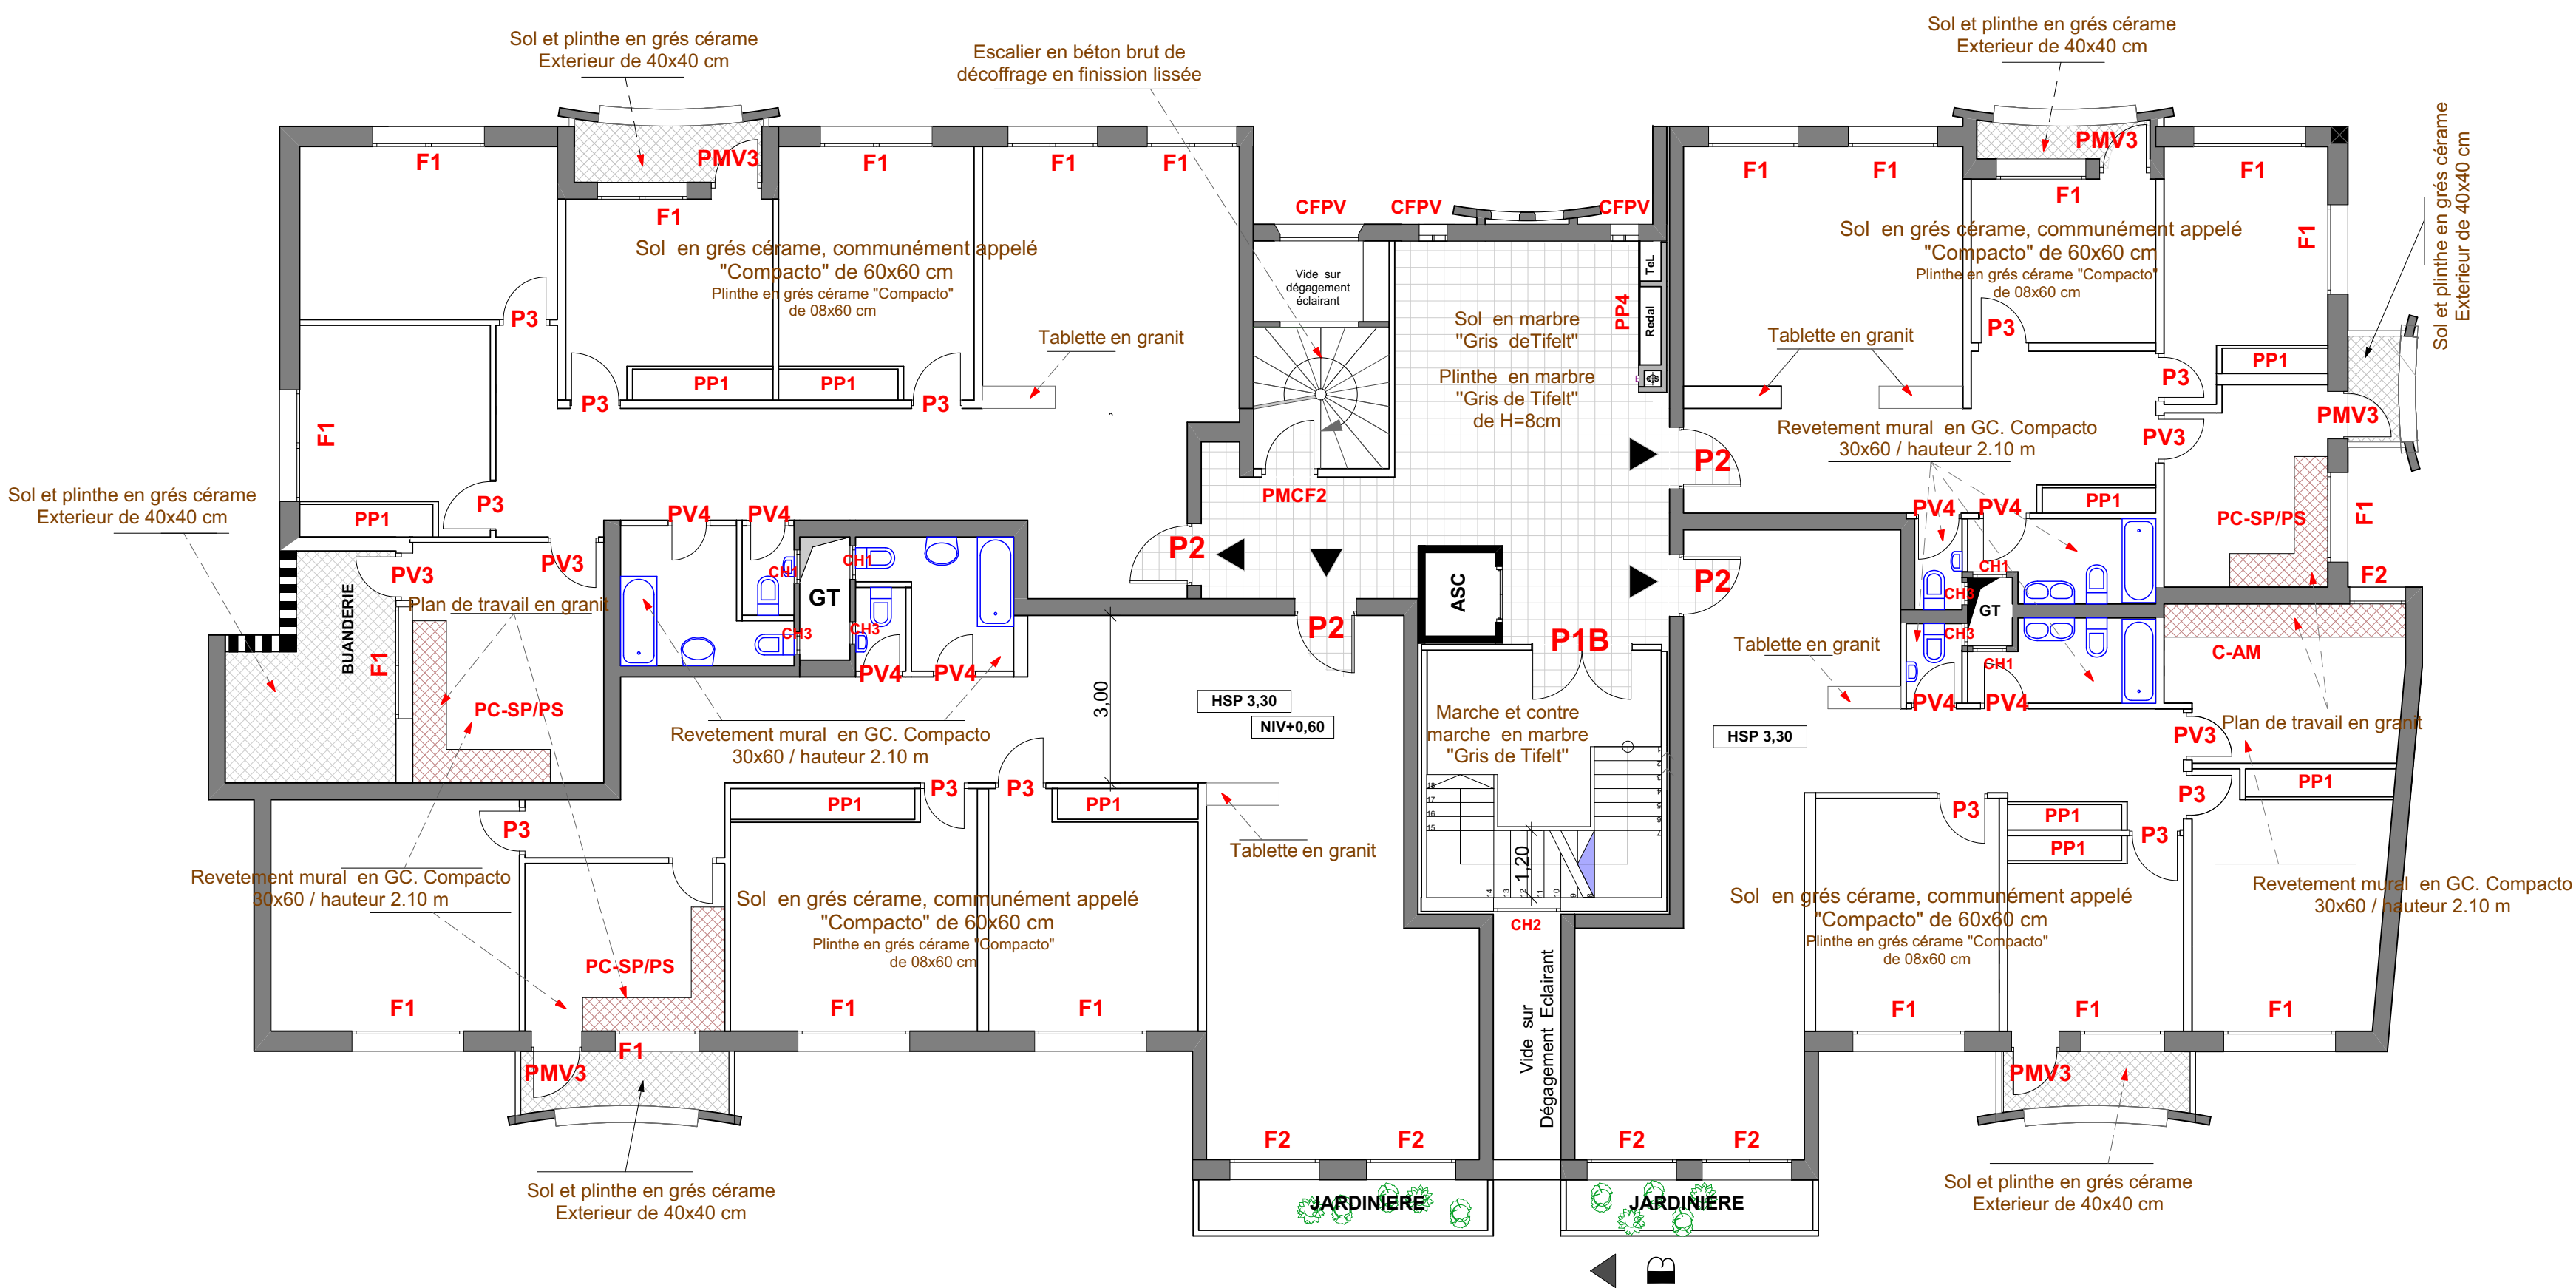

Designation	Dimensions	ALLège
F1	240cm x 140 cm	100 cm
F2	180cm x 140 cm	100 cm
F3	100cm x 140 cm	100 cm
CH1	60cm x 60 cm	170 cm
CH2	60cm x 120 cm	250 cm
CH3	40cm x 60 cm	170 cm
CFPV	250 cm x 50 cm	25 cm
CFPV	150 cm x 140 cm	75 cm
P 1	200 cm x 250 cm	0 cm
P 1 B	180 cm x 250 cm	0 cm
P 2	110 cm x 230 cm	0 cm
P 3	95 cm x 230 cm	0 cm
PV 3	95 cm x 230 cm	0 cm
PV 4	85 cm x 230 cm	0 cm
PMCF 1	160 cm x 250 cm	0 cm
PMCF 2	110 cm x 230 cm	0 cm
PP1	250 cm x 250 cm	10 cm
PP2	200 cm x 280 cm	10 cm
PBL	Placard Boite à Lettres	
C-AM	Cuisine Amenagée	

SAHEL Abdelaziz Architecte DENA/LA CAMBRE



ETAGES 1, 2 & 3

Revêtements & repérage menuiseries


AVRIL-2025

PROJET DE CONSTRUCTION DE LA DEUXIEME TRANCHE DE L'IMMEUBLE KEBIBAT A RABAT



MAITRE D'OUVRAGE :
MINISTERE DES HABOUS ET DES AFFAIRES ISLAMiques

Plaquette
Technique

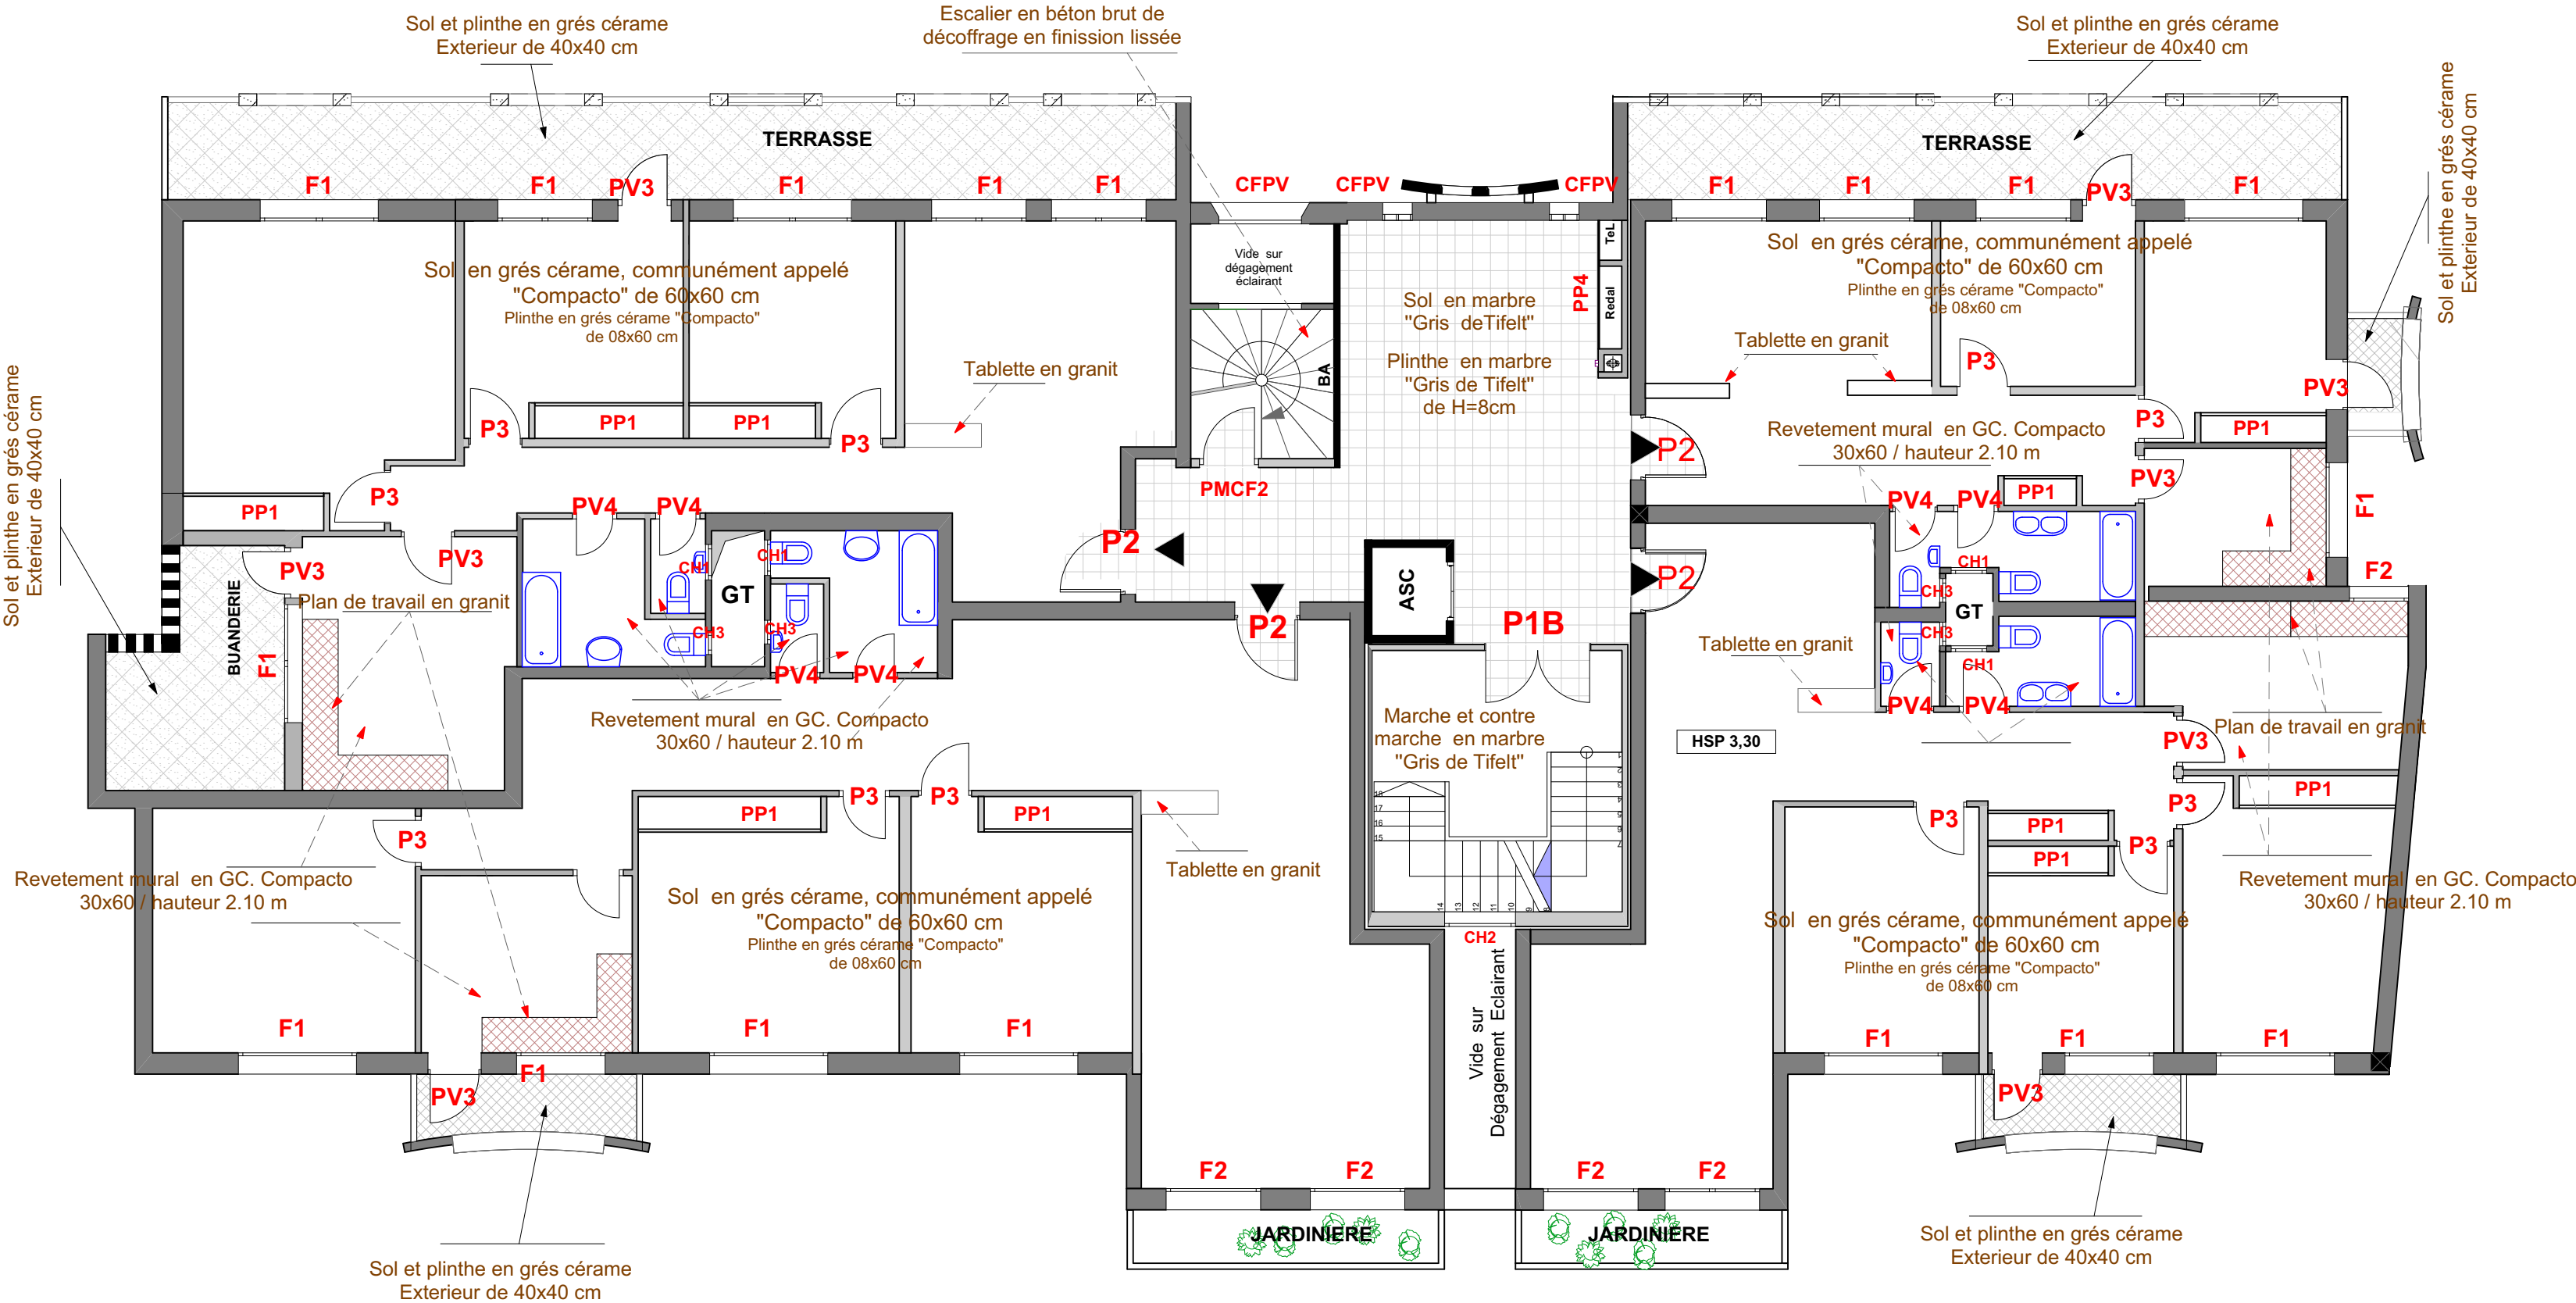

Designation	Dimensions	ALLège
F1	240cm x 140 cm	100 cm
F2	180cm x 140 cm	100 cm
F3	100cm x 140 cm	100 cm
CH1	60cm x 60 cm	170 cm
CH2	60cm x 120 cm	250 cm
CH3	40cm x 60 cm	170 cm
CFPV	250 cm x 50 cm	25 cm
CFPV	150 cm x 140 cm	75 cm
P 1	200 cm x 250 cm	0 cm
P 1 B	180 cm x 250 cm	0 cm
P 2	110 cm x 230 cm	0 cm
P 3	95 cm x 230 cm	0 cm
PV 3	95 cm x 230 cm	0 cm
PV 4	85 cm x 230 cm	0 cm
PMCF 1	160 cm x 250 cm	0 cm
PMCF 2	110 cm x 230 cm	0 cm
PP1	250 cm x 250 cm	10 cm
PP2	200 cm x 280 cm	10 cm
PBL	PLacard Boite à Lettres	
C-AM	Cuisine Amenagée	

SAHEL Abdelaziz Architecte DENA/LA CAMBRE



ETAGE 4

Revêtements & repérage menuiseries


AVRIL-2025

PROJET DE CONSTRUCTION DE LA DEUXIEME TRANCHE DE L'IMMEUBLE KEBIBAT A RABAT



MAITRE D'OUVRAGE :
MINISTERE DES HABOUS ET DES AFFAIRES ISLAMiques

Plaquette
Technique

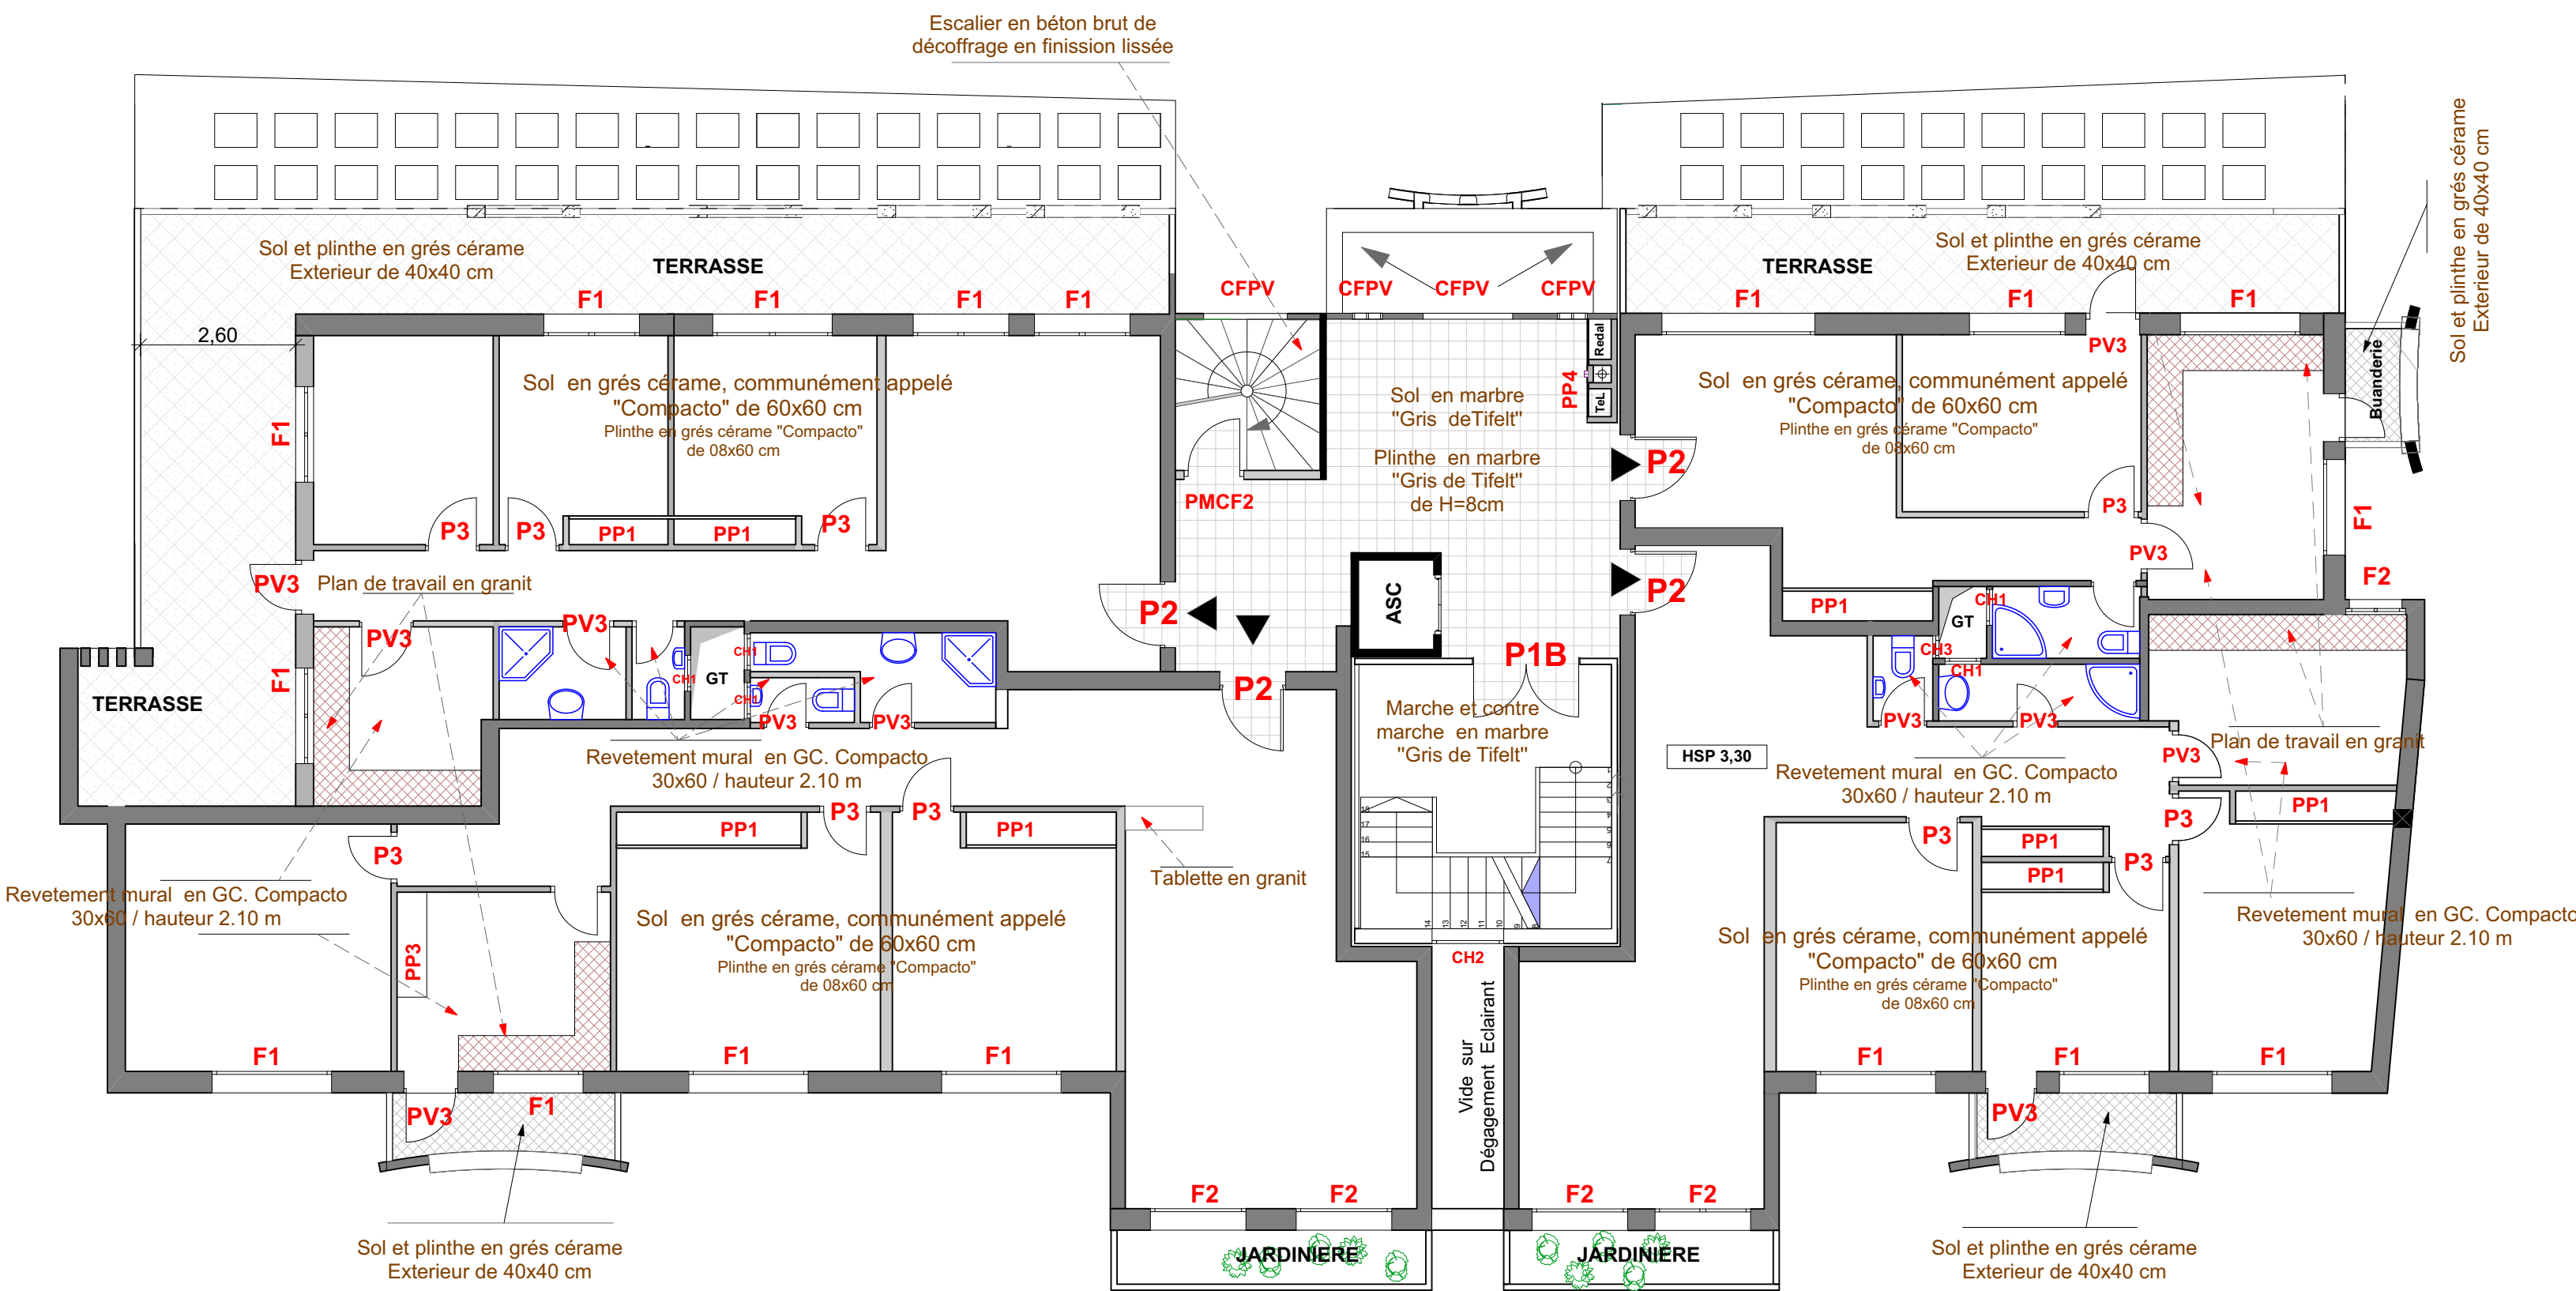

Designation	Dimensions	ALLège
F1	240cm x 140 cm	100 cm
F2	180cm x 140 cm	100 cm
F3	100cm x 140 cm	100 cm
CH1	60cm x 60 cm	170 cm
CH2	60cm x 120 cm	250 cm
CH3	40cm x 60 cm	170 cm
CFPV	250 cm x 50 cm	25 cm
CFPV	150 cm x 140 cm	75 cm
P 1	200 cm x 250 cm	0 cm
P 1 B	180 cm x 250 cm	0 cm
P 2	110 cm x 230 cm	0 cm
P 3	95 cm x 230 cm	0 cm
PV 3	95 cm x 230 cm	0 cm
PV 4	85 cm x 230 cm	0 cm
PMCF 1	160 cm x 250 cm	0 cm
PMCF 2	110 cm x 230 cm	0 cm
PP1	250 cm x 250 cm	10 cm
PP2	200 cm x 280 cm	10 cm
PBL	Placard Boite à Lettres	
C-AM	Cuisine Amenagée	

SAHEL Abdelaziz Architecte DENA/LA CAMBRE



ETAGE 5

Revêtements & repérage menuiseries


AVRIL-2025

PROJET DE CONSTRUCTION DE LA DEUXIEME TRANCHE DE L'IMMEUBLE KEBIBAT A RABAT



MAITRE D'OUVRAGE :
MINISTERE DES HABOUS ET DES AFFAIRES ISLAMiques

Plaquette
Technique

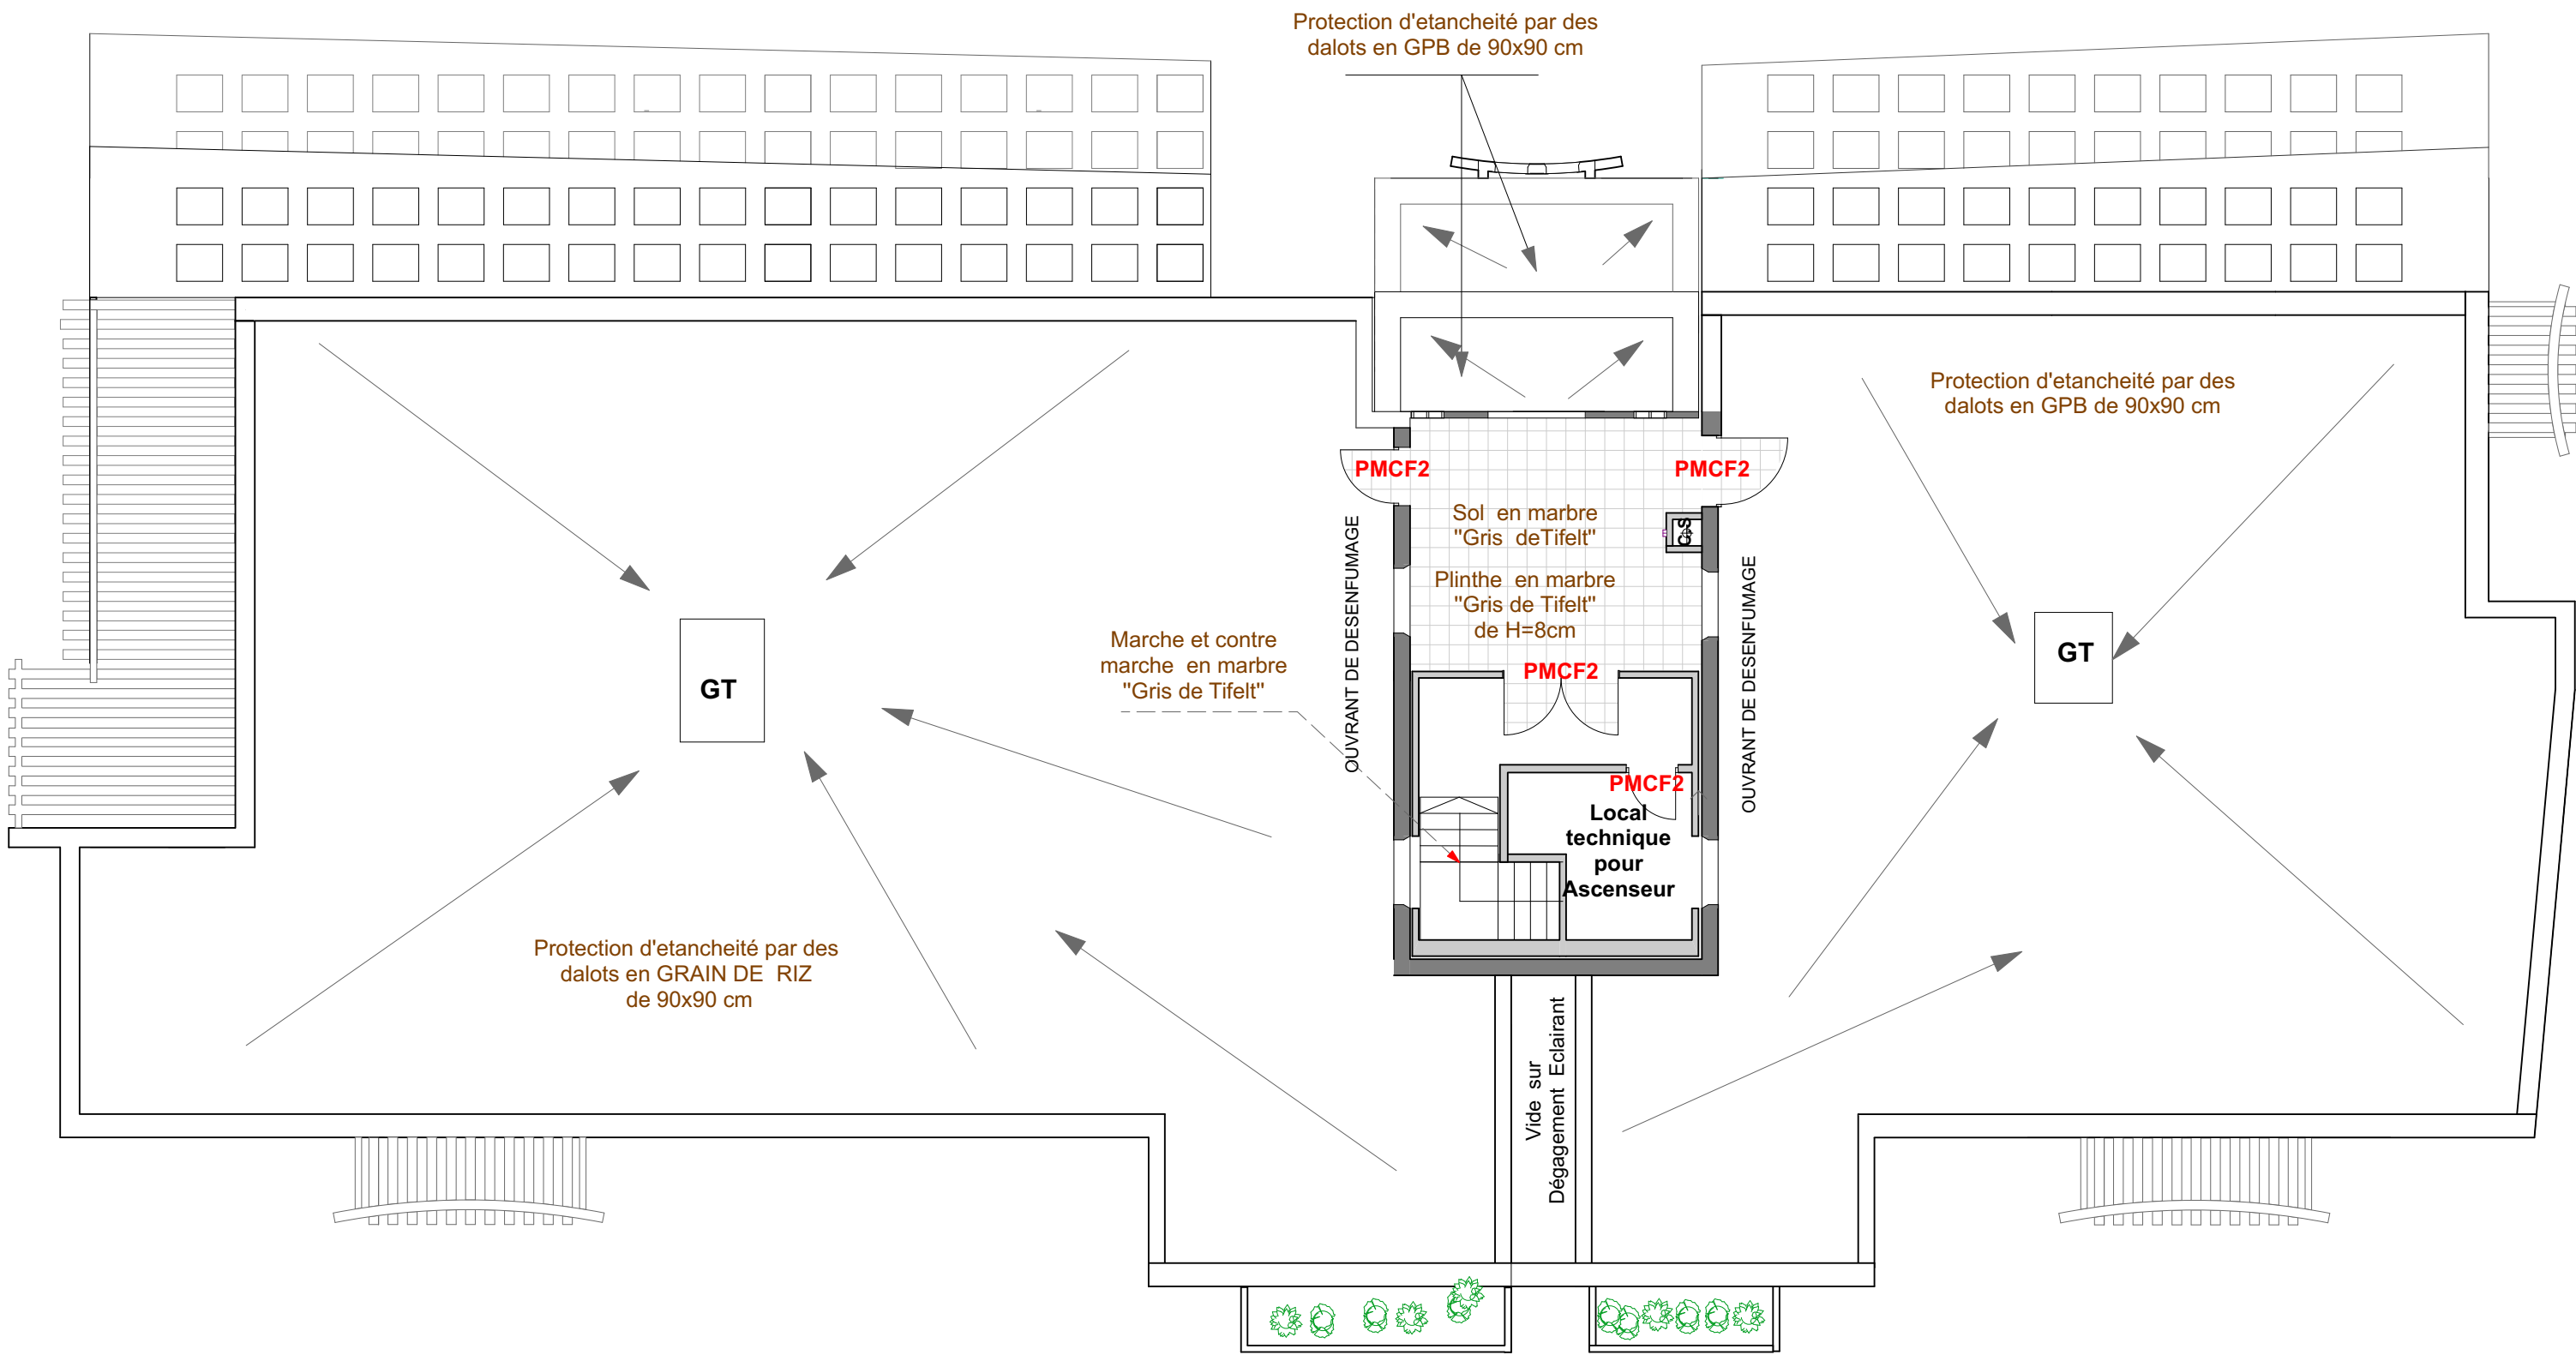

Designation	Dimensions	ALLège
PMCF 2	110cm x 230 cm	0 cm

SAHEL Abdelaziz Architecte DENA/LA CAMBRE



TERRASSE TOITURE

AVRIL-2025


Revêtements & repérage menuiseries

PROJET DE CONSTRUCTION DE LA DEUXIEME TRANCHE DE L'IMMEUBLE KEBIBAT A RABAT



MAITRE D'OUVRAGE :
MINISTERE DES HABOUS ET DES AFFAIRES ISLAMIKES

Plaquette
Technique

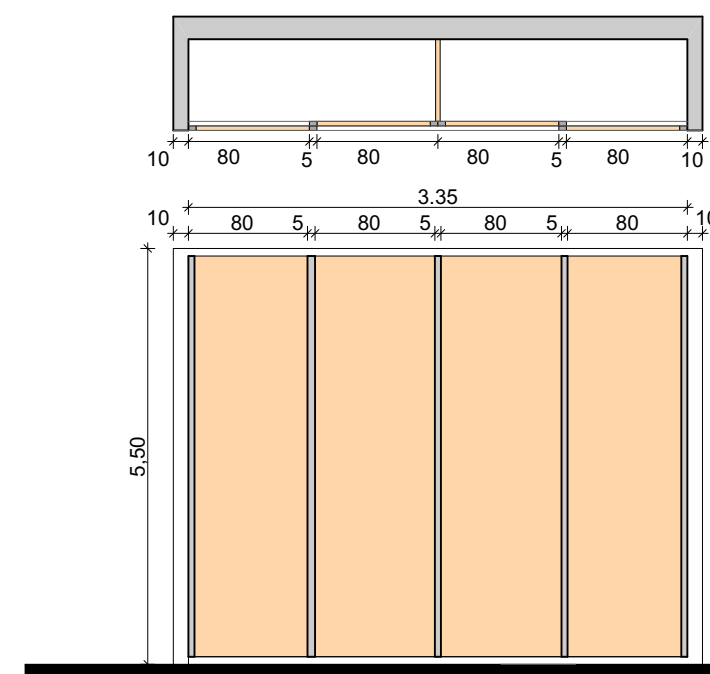

PORTE PLACARD TYPE PP1

- Portes placards coulissants à plusieurs vantaux composés de :
 - Montant et profil en ALUMINIUM ;
 - Ouvrant en panneaux MDF de haute densité - Épaisseur : 18 mm Mélaminé
 - Guidage du vantail dans le rail à l'aide de roulettes montées sur roulement à billes
 - Rail Haut en Aluminium de dimensions : Largeur 81.2 mm - Hauteur 50 mm.
 - Rail Bas en Aluminium de dimensions : Largeur 55 mm - Hauteur 8,5 mm
 - Fermeture sans choc et silencieuse, avec un anti pince doigt et un maintien position fermée

LA PORTE DE GARAGE BASCULANTE :


Ouverture de la porte : le panneau bascule vers le haut et se positionne parallèlement au plafond grâce à un système de rails ou à un système de contrepoids intégré invisible.

Cadre en cornière de 50 mm à sceller sur mur
Cadre de l'ouvrant, Montants en tube de 60x40mm, Travées en tube de 40x15mm(E 20/10°)

Panneaux sur deux faces en tôle noir d'épaisseur 20/10°.


Encadrement lucarnes en tube de 40x15mm(E 20/10°)
Grillage pour lucarnes en mailles soudées - 19 x 19 mm fil 1,05 mm galvanisé

LE TOUT EN ACIER GALVANISÉ

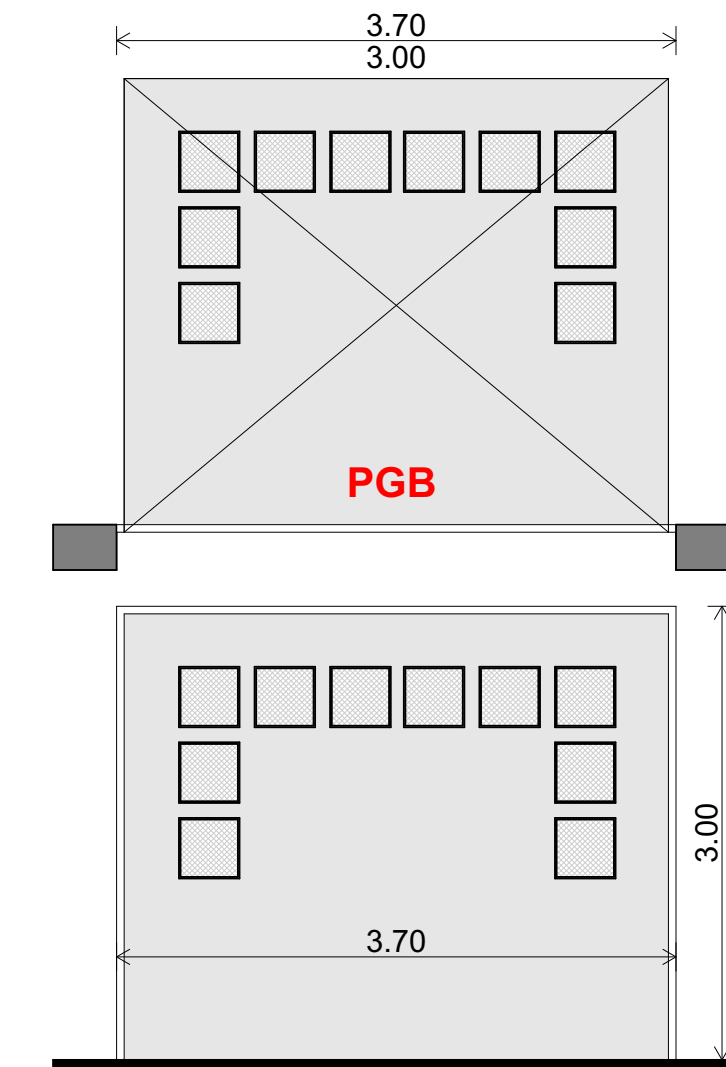

PORTE GARAGE BASCULANTE



Porte Métallique coupe feu une heure (1H) PMCF
Cadre en cornière de 50 mm à sceller sur mur
Cadre de l'ouvrant, Montants en tube de 60x40mm, Travées en tube de 40x15mm(E 20/10°)
Panneaux sur deux faces en tôle noir d'épaisseur 20/10° pliée.

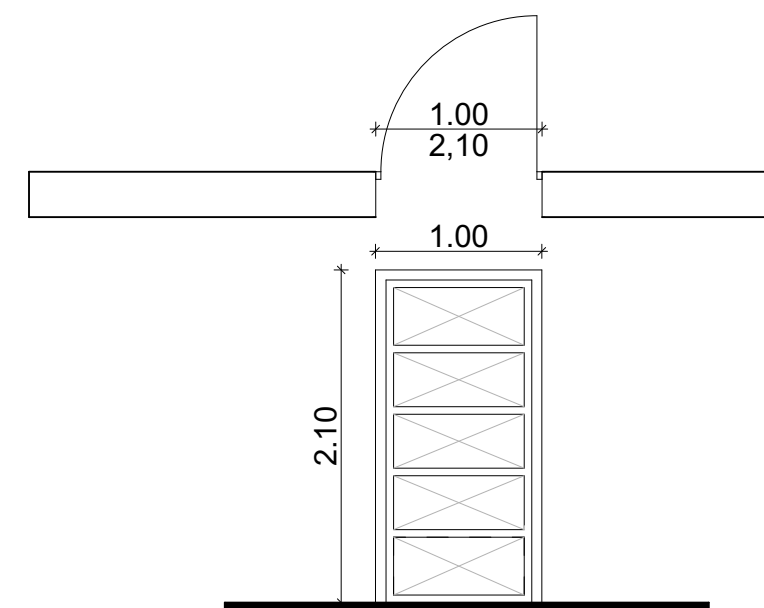


PORTE METALLIQUE PMCF

PORTE A LAMES EN BOIS MASSIF IROKO 1°CHOIX

Porte à lames horizontales en bois massif IROKO 1°CHOIX
Encadrement & Cadre en bois IROKO 1°choix
Faux cadre en bois rouge 2° choix

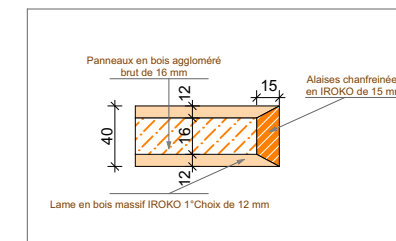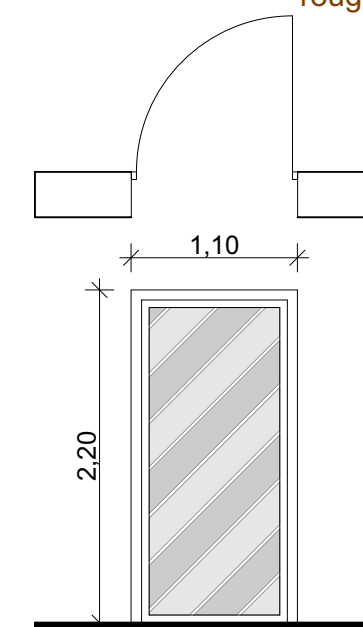

Panneau "Boite à lettres"
Habillage mixte en Panneaux Alucoband finition bois et miroir ép:6 mm
Casier en bois massif "Iroko"

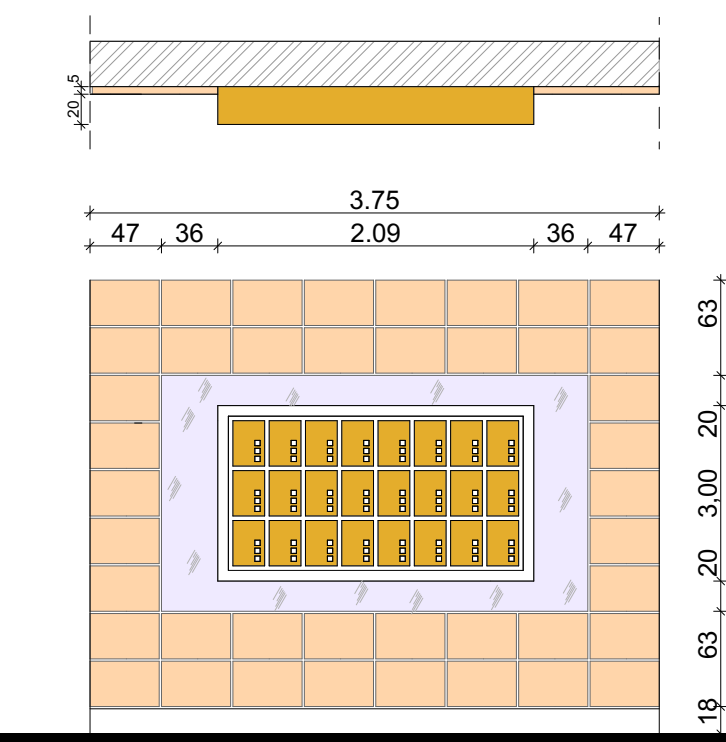

PANNEAU BOITE A LETTRES PBL

DETAILS TECHNIQUES

Reperage menuiseries DETAILS TECHNIQUES

SAHEL Abdelaziz Architecte DENA/LA CAMBRE




AVRIL-2025

PROJET DE CONSTRUCTION DE LA DEUXIEME TRANCHE DE L'IMMEUBLE KEBIBAT A RABAT




MAITRE D'OUVRAGE :
MINISTERE DES HABOUS ET DES AFFAIRES ISLAMIKES


Plaquette
Technique

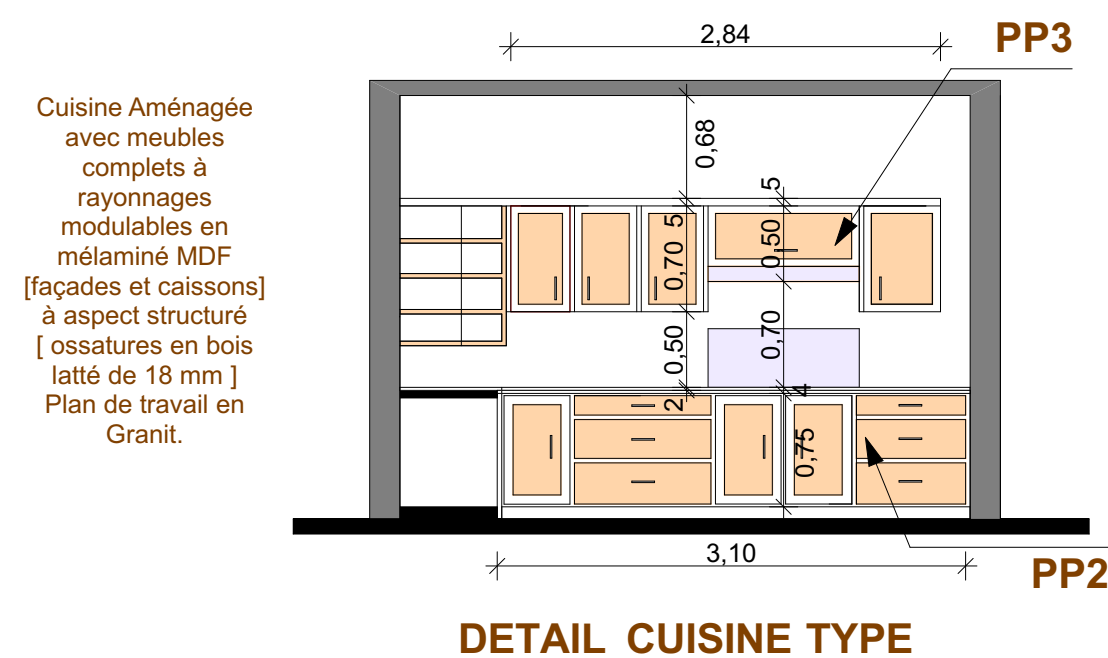


FENETRE TYPE F1

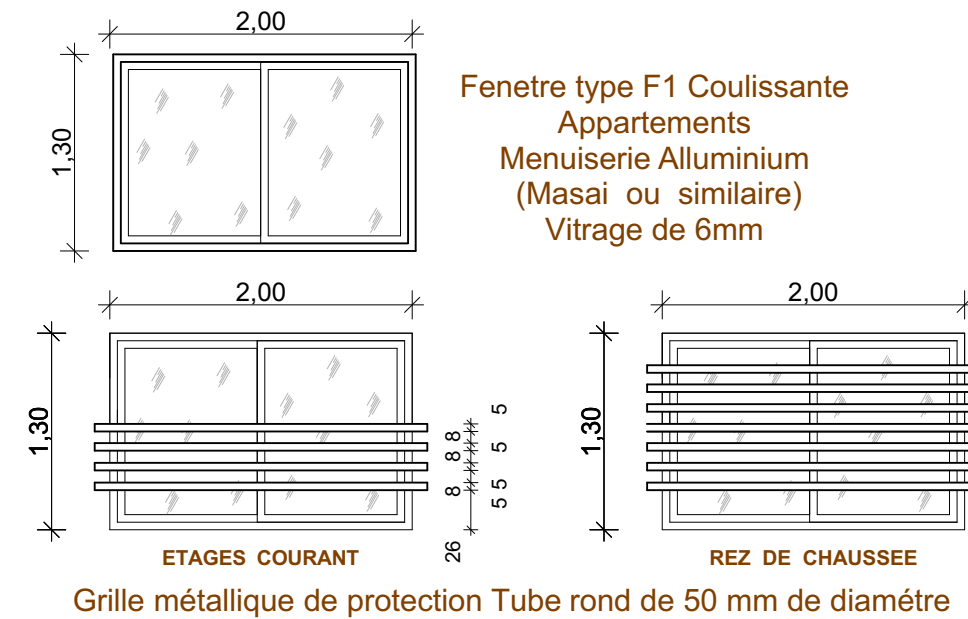

GRILLE DE PROTECTION

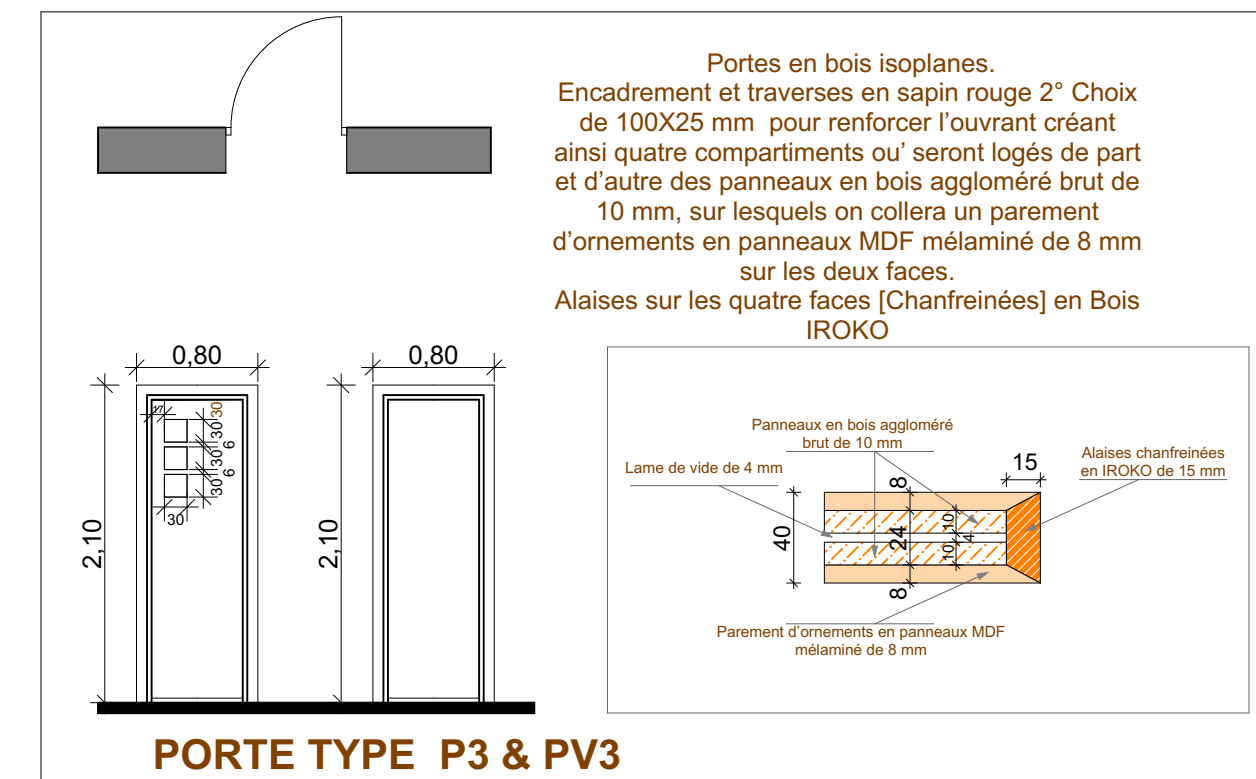


Placard technique Encadrement de 8 cm en bois IROKO Cadre, Panneaux persiennes en bois massif "IROKO" Faux cadre en bois rouge 2° choix

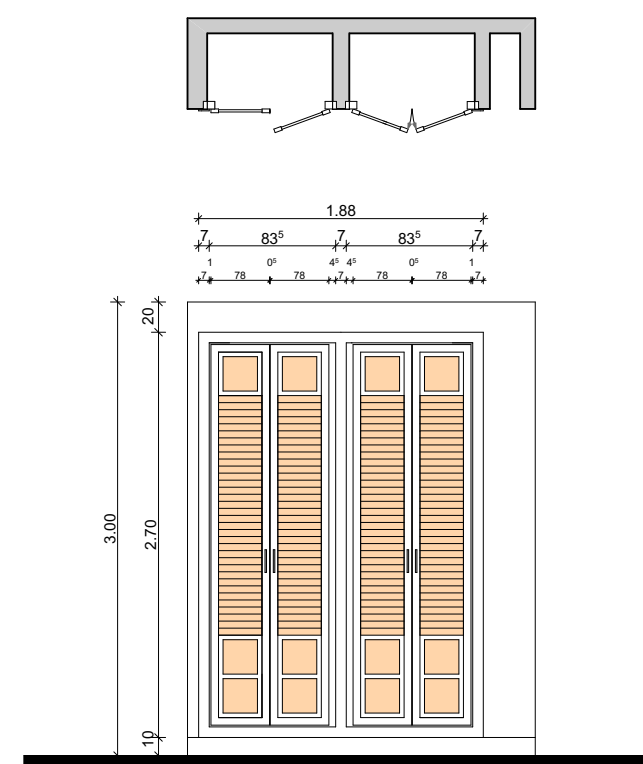


PLACARD TECHNIQUE PT

Garde corps GC Barreaudage en tube rond de 50mm et 35 mm Renforts en fer plat de 70x10 mm

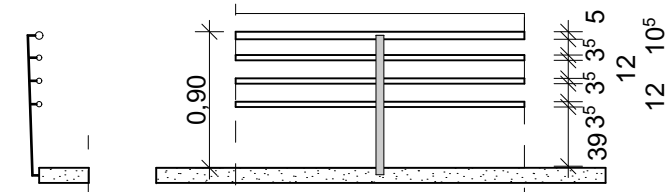

GARDE CORPS GC


CHASSIS FIXE PAVEE DE VERRE

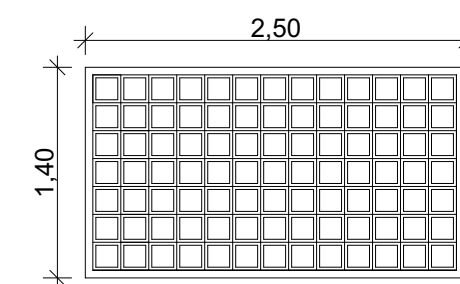

Chassis fixe en pavée de verre de 190x190 x80 mm

PORTE MASSIVE P1

Ouvrant en bois massif IROKO 1°CHOIX Encadrement et traverses de 100X40 m [avec feuillures de 20X20 mm] pour renforcer l'ouvrant créant ainsi quatre compartiments ou' seront logés des panneaux en bois aggloméré brut de 16 mm, sur lesquels on collera un parement d'ornements en bois massif IROKO 1° CHOIX

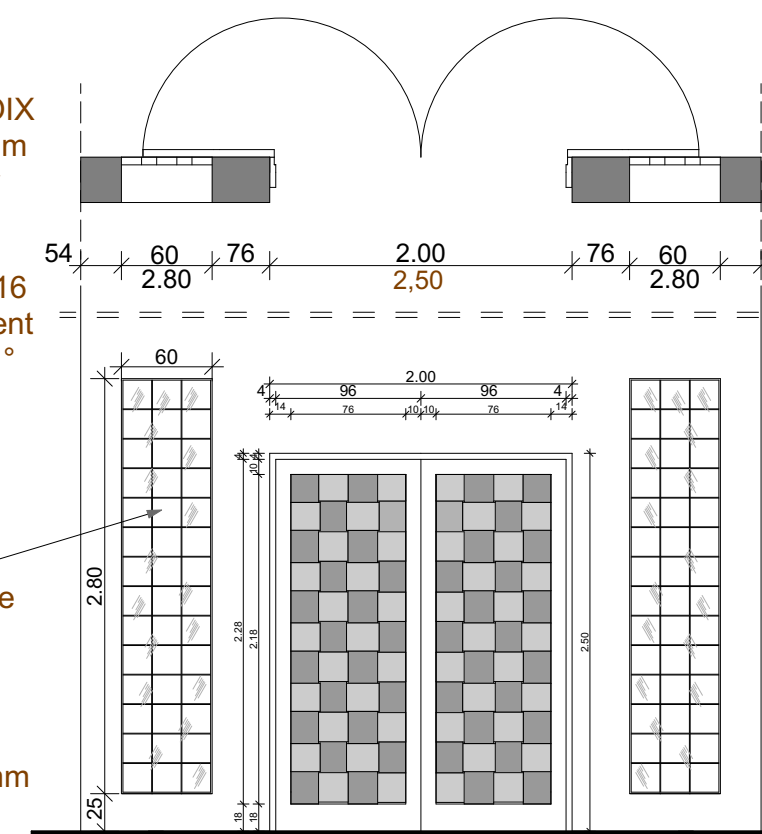

CPV Cadre en pavée de verre transparent de type "PAVE CLOUDY" ou similaire Cadre en bois Iroko 1°choix à sceller sur maçonnerie. armature en fer rond de Ø 6 mm



SAHEL Abdelaziz Architecte DENA/LA CAMBRE



DETAILS TECHNIQUES

Reperage menuiseries DETAILS TECHNIQUES

AVRIL-2025