



L' ELABORATION DES ETUDES ARCHITECTURALES ET SUIVI DES TRAVAUX D' ETAIEMENT ET DE RESTAURATION DE LA MOSQUEE

"AIT SALEH ALKABIR"

ET SES DEPENDANCES A TAROUDANTE

MOULAY HICHAM CHARAI
ARCHITECTE D.P.L.G.
213, Av. MOHAMMED V N° 28
GUELIZ - MARRAKECH
TEL / FAX : 05 24 44 77 00



مؤلفه
مؤلفه
مؤلفه


Moulay Hicham CHARAI - Architecte D.P.L.G.

213, Av. Mohammed V N° 28, Gueliz 40 000 Marrakech
Tél/Fax: 05 24 44 77 00

DOSSIER DE CONSULTATION
DES ENTREPRISES




Le : 25 Février 2025

Plan RDC - Etat Existant.....	2
Plan Sous Sol et RDC - Etat Projeté.....	3
Plan Mezzanine - Etat Existant.....	4
Plan Mezzanine - Etat Projeté.....	5
Plan Terrasse - Etat Existant.....	6
Plan Terrasse - Etat Projeté.....	7
Coupes AA - Etat Existant & Projeté.....	8
Coupes BB - Etat Existant & Projeté.....	9
Façades Principale - Etat Existant.....	10
Façades Principale - Etat Projeté.....	11
Repérage Electricité - Plan Sous Sol.....	12
Repérage Electricité - Plan RDC.....	13
Repérage Menuiserie & Revêtement - Plan Sous Sol.....	14
Repérage Menuiserie & Revêtement- Plan RDC.....	15
Repérage Revêtement & Electricité- Plan Terrasse.....	16

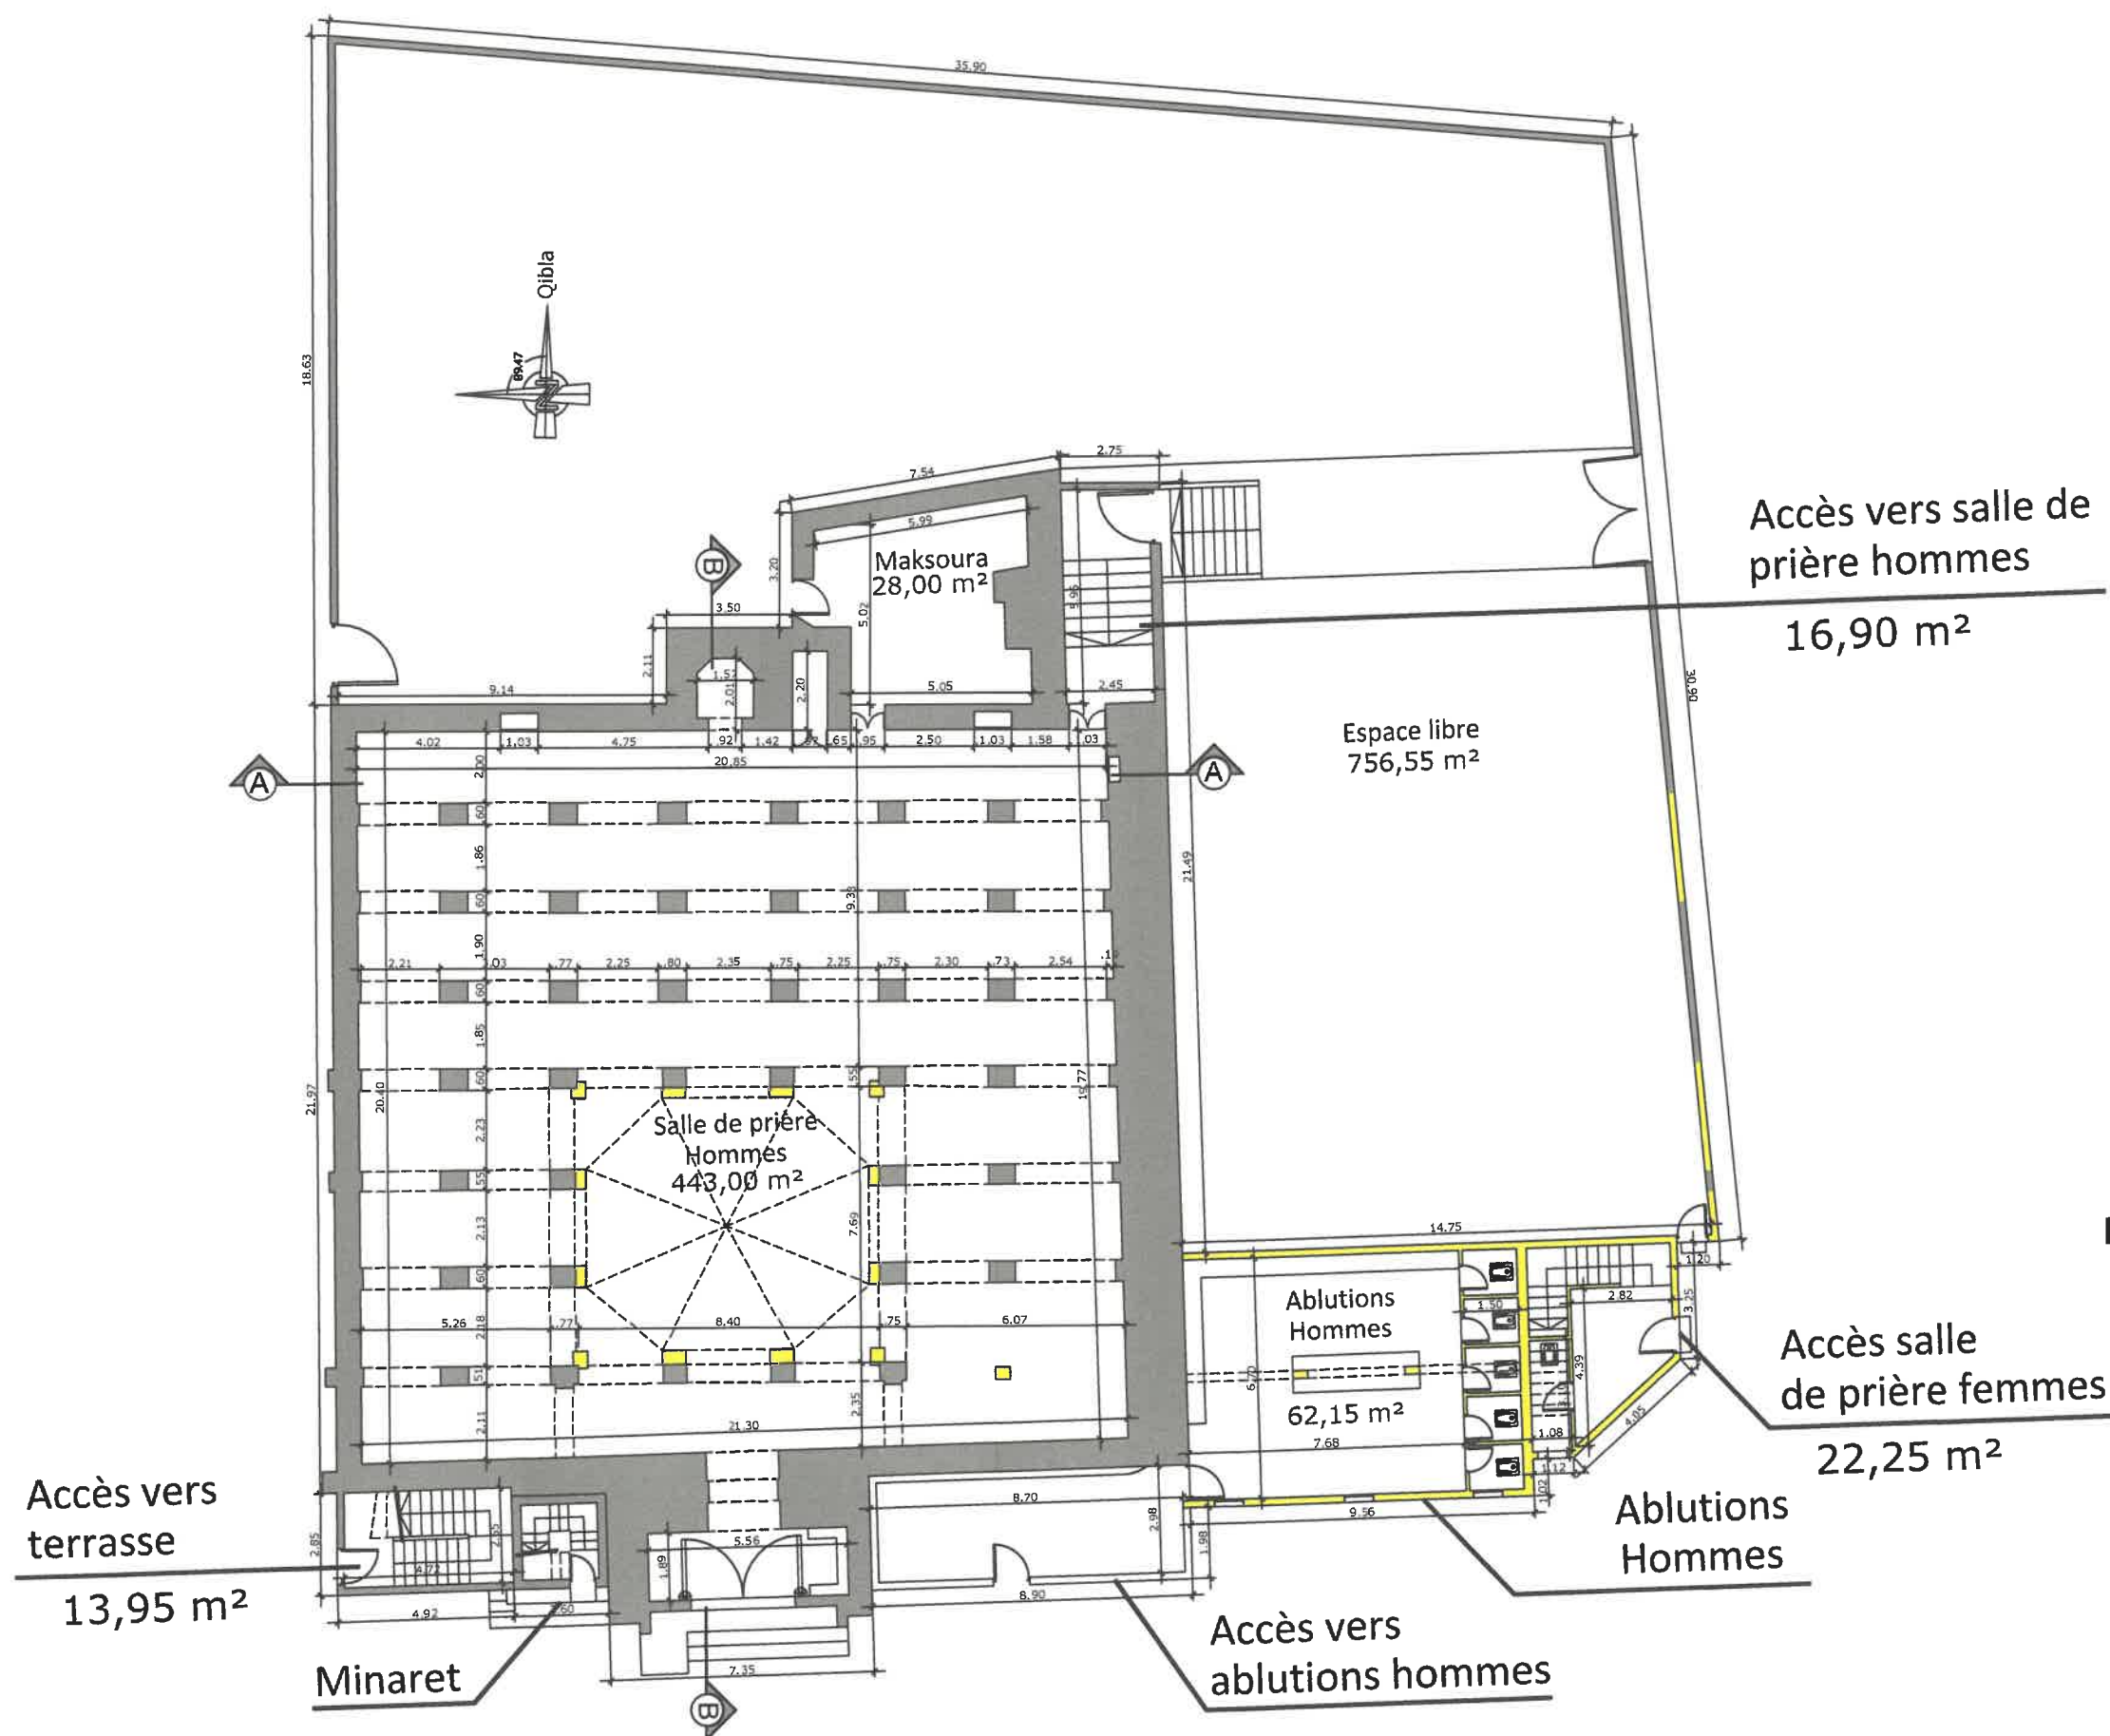



Légende :

- A démolir
- A construire

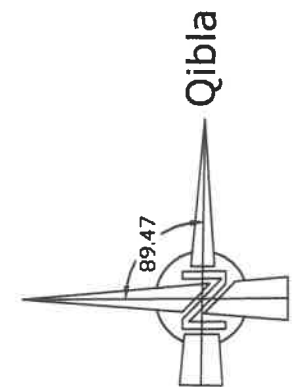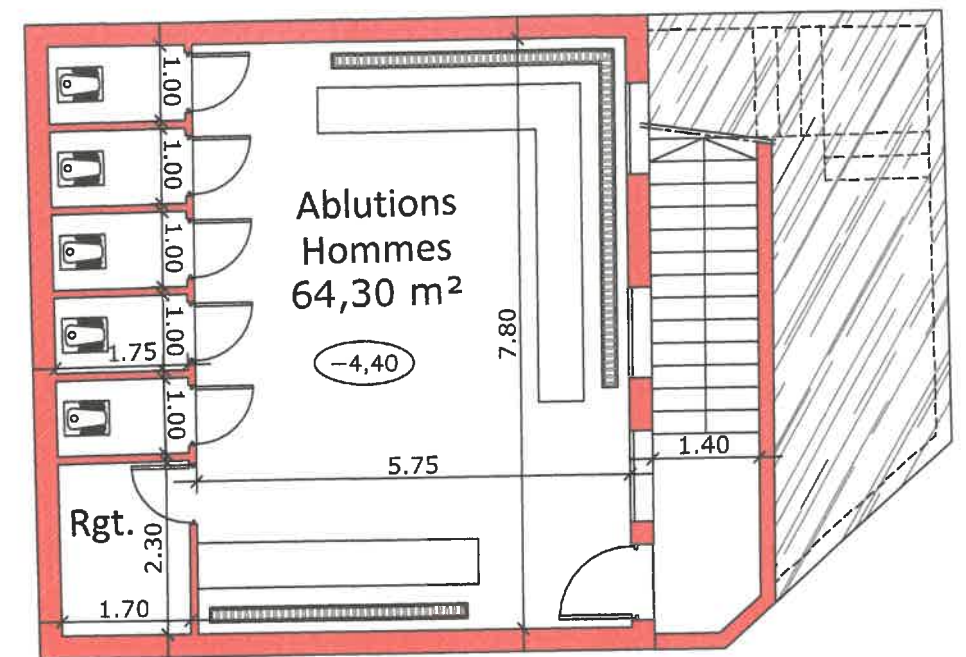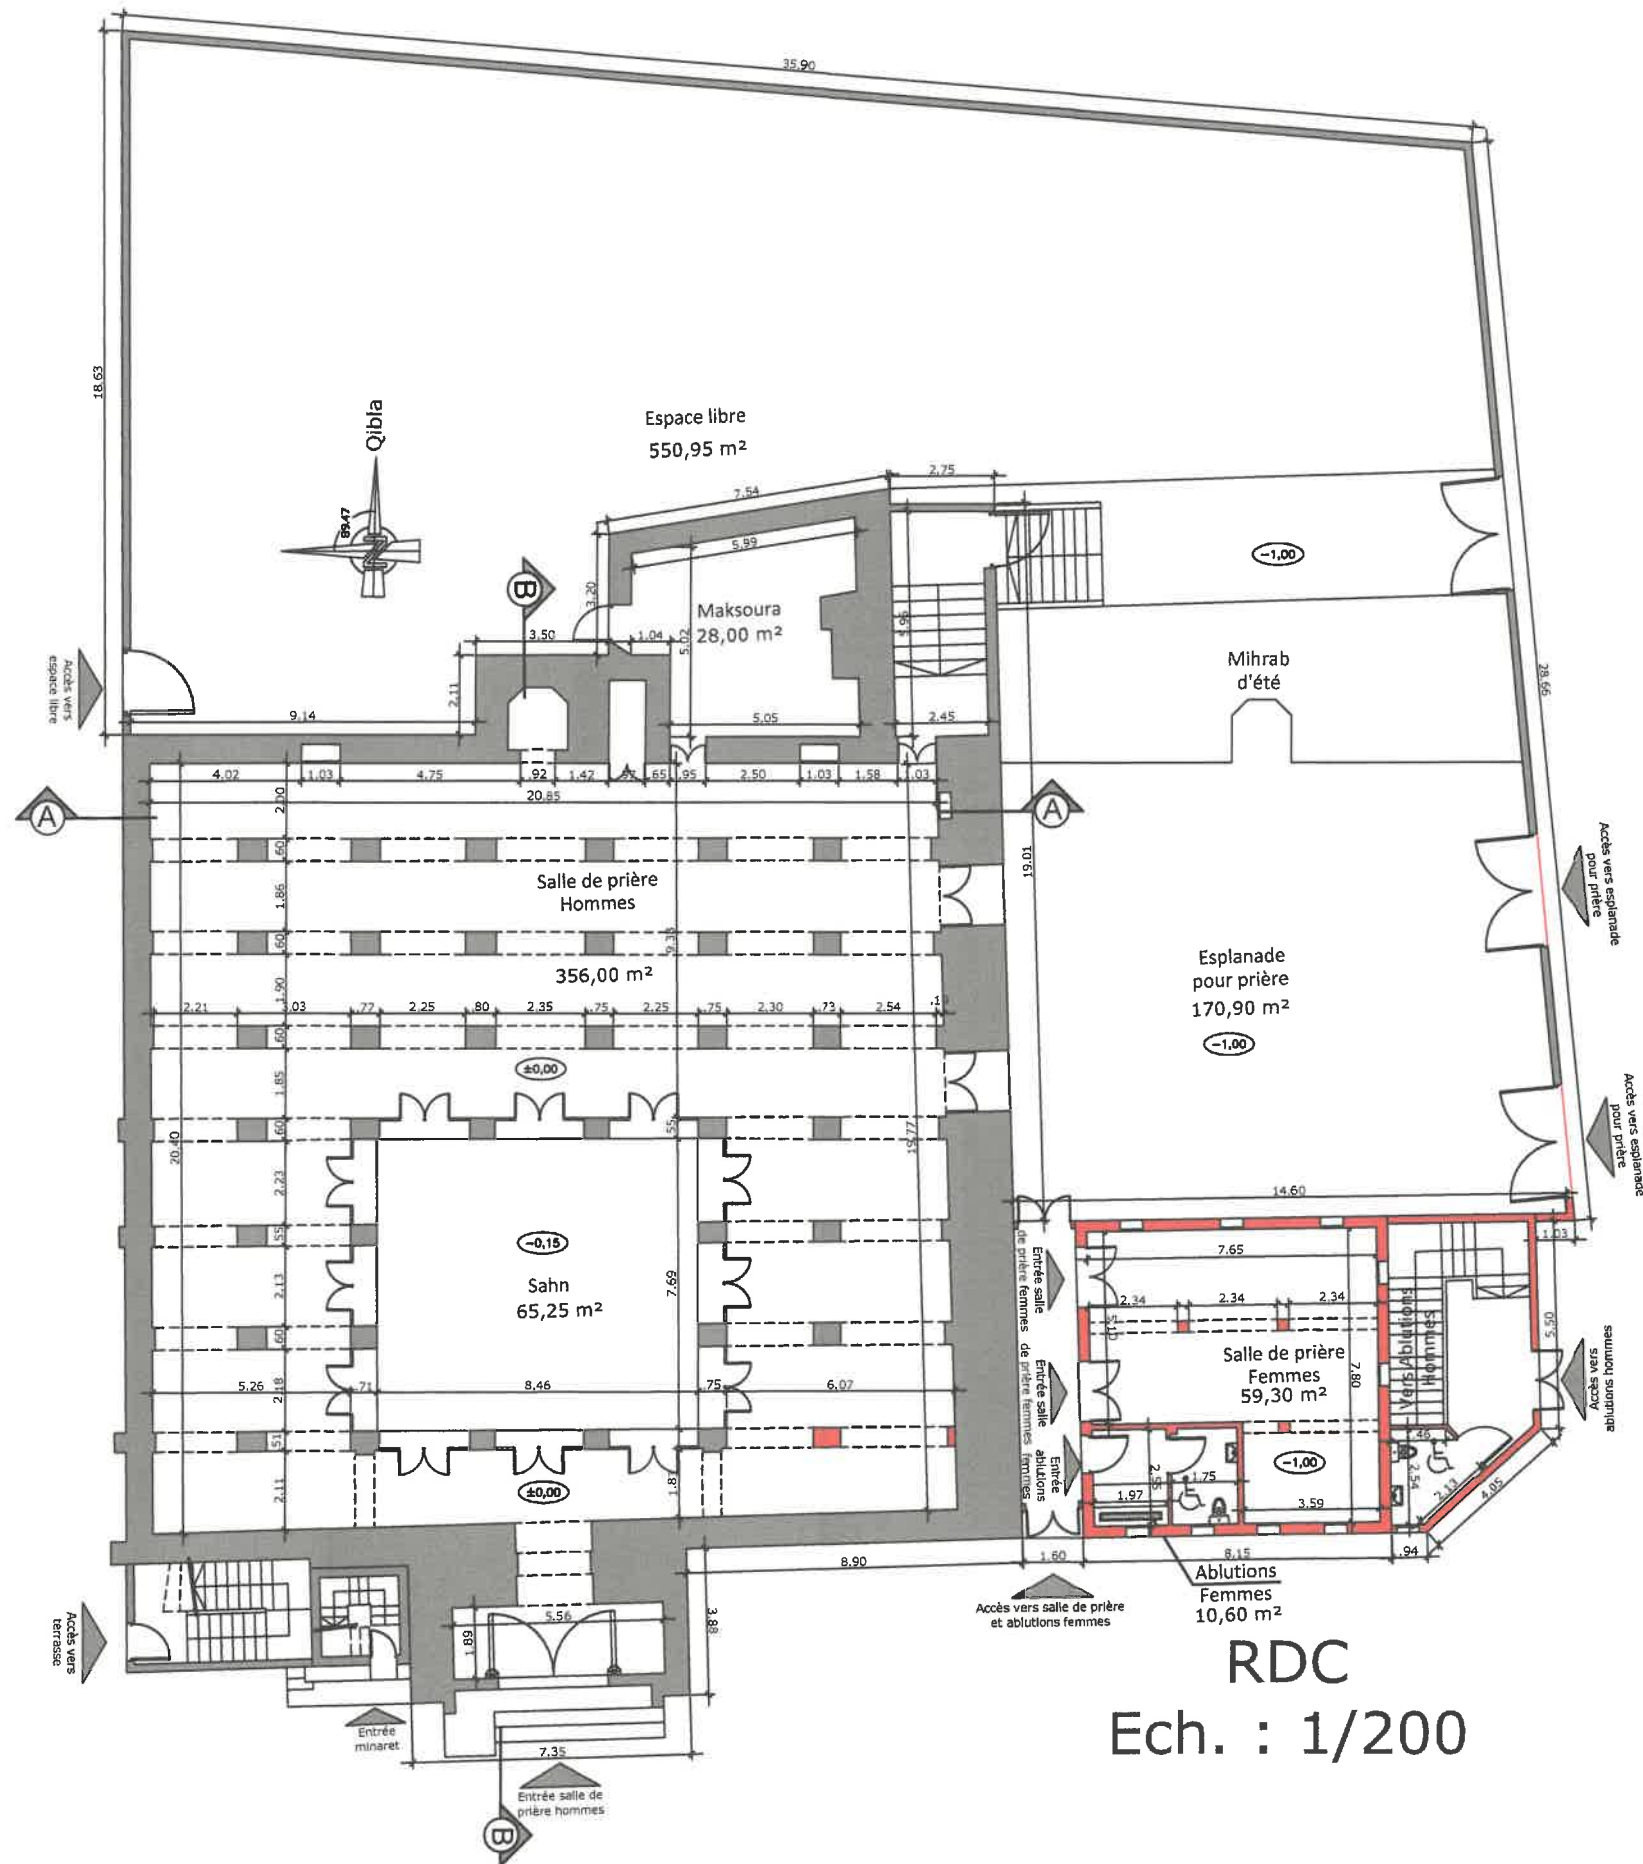



Légende :

- A démolir
- A construire

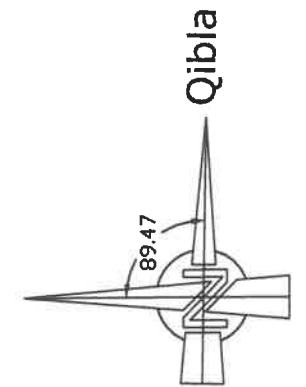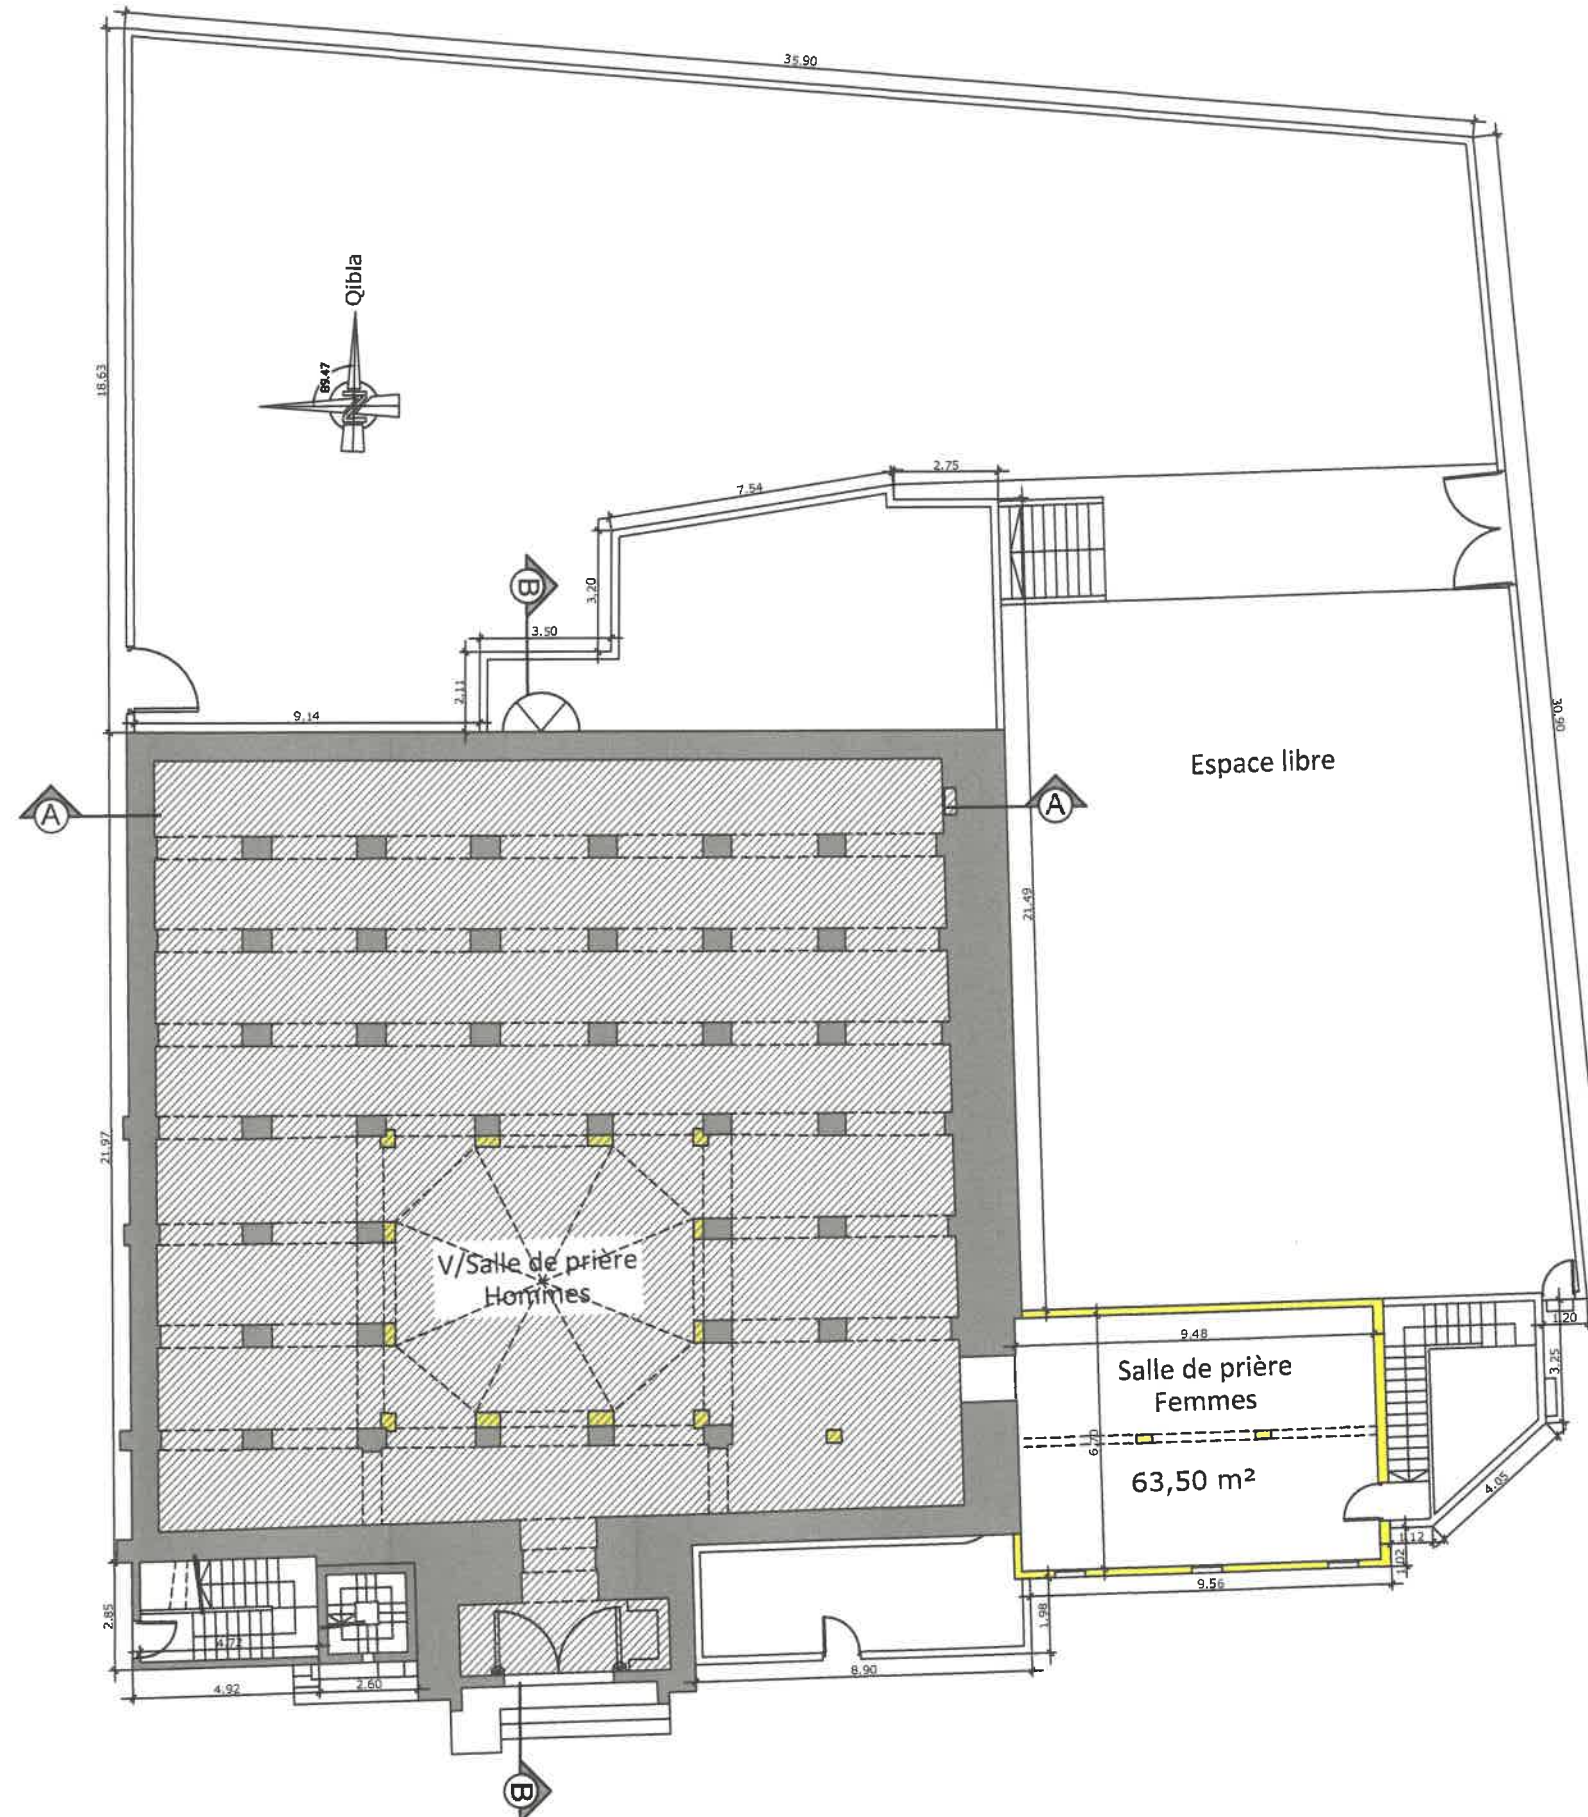


Légende :

- A démolir
- A construire

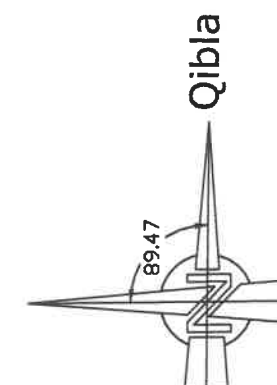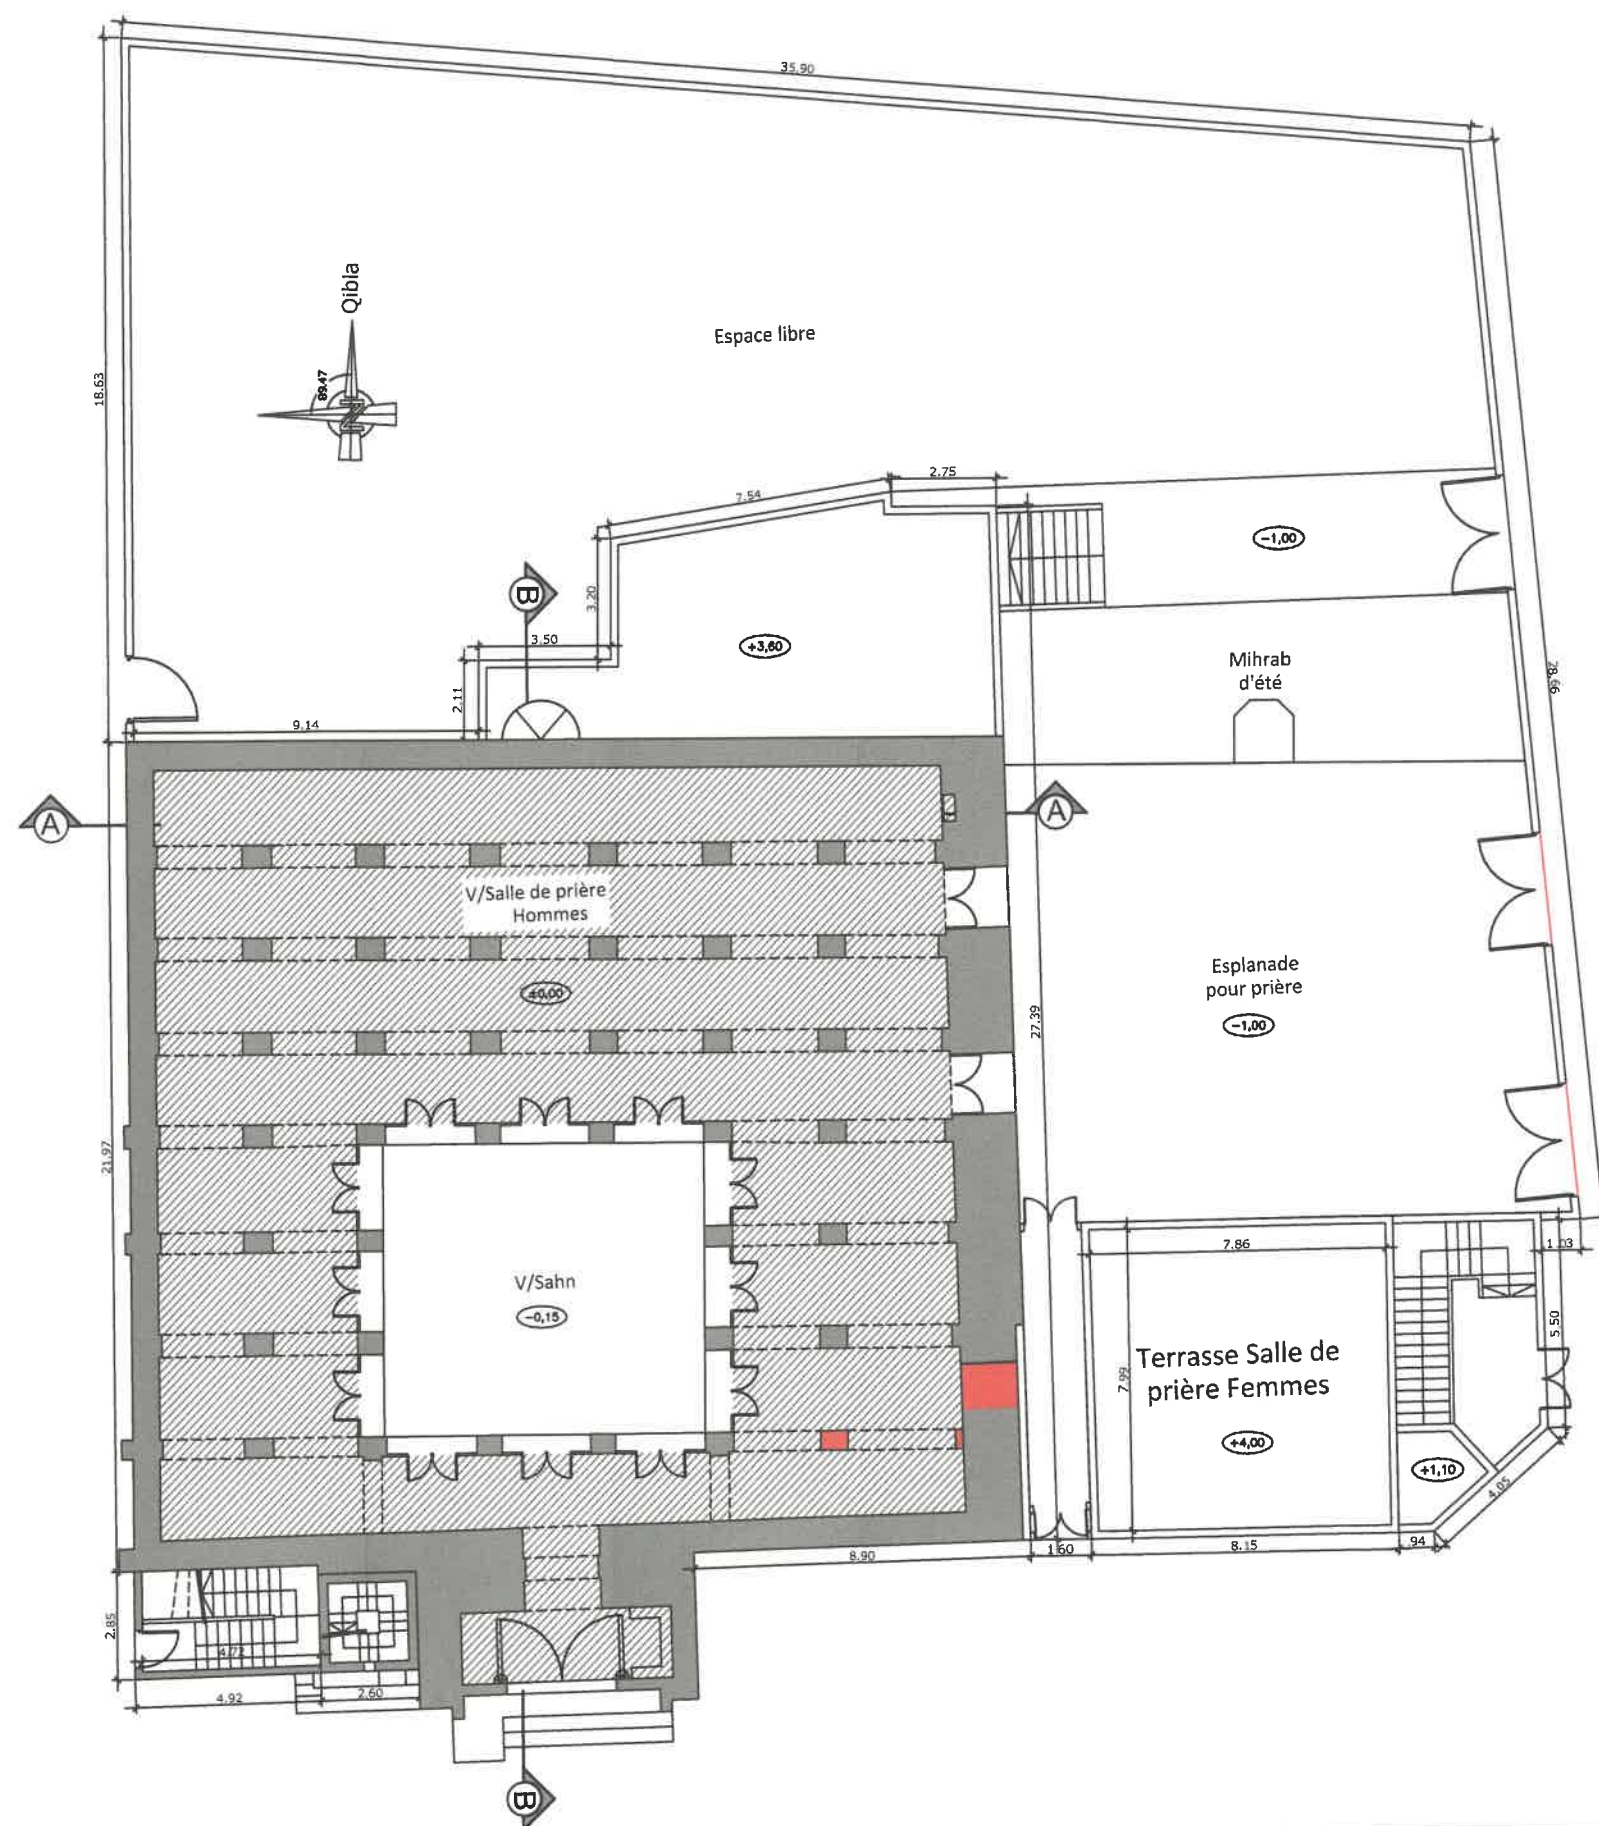


Légende :

- A démolir
- A construire

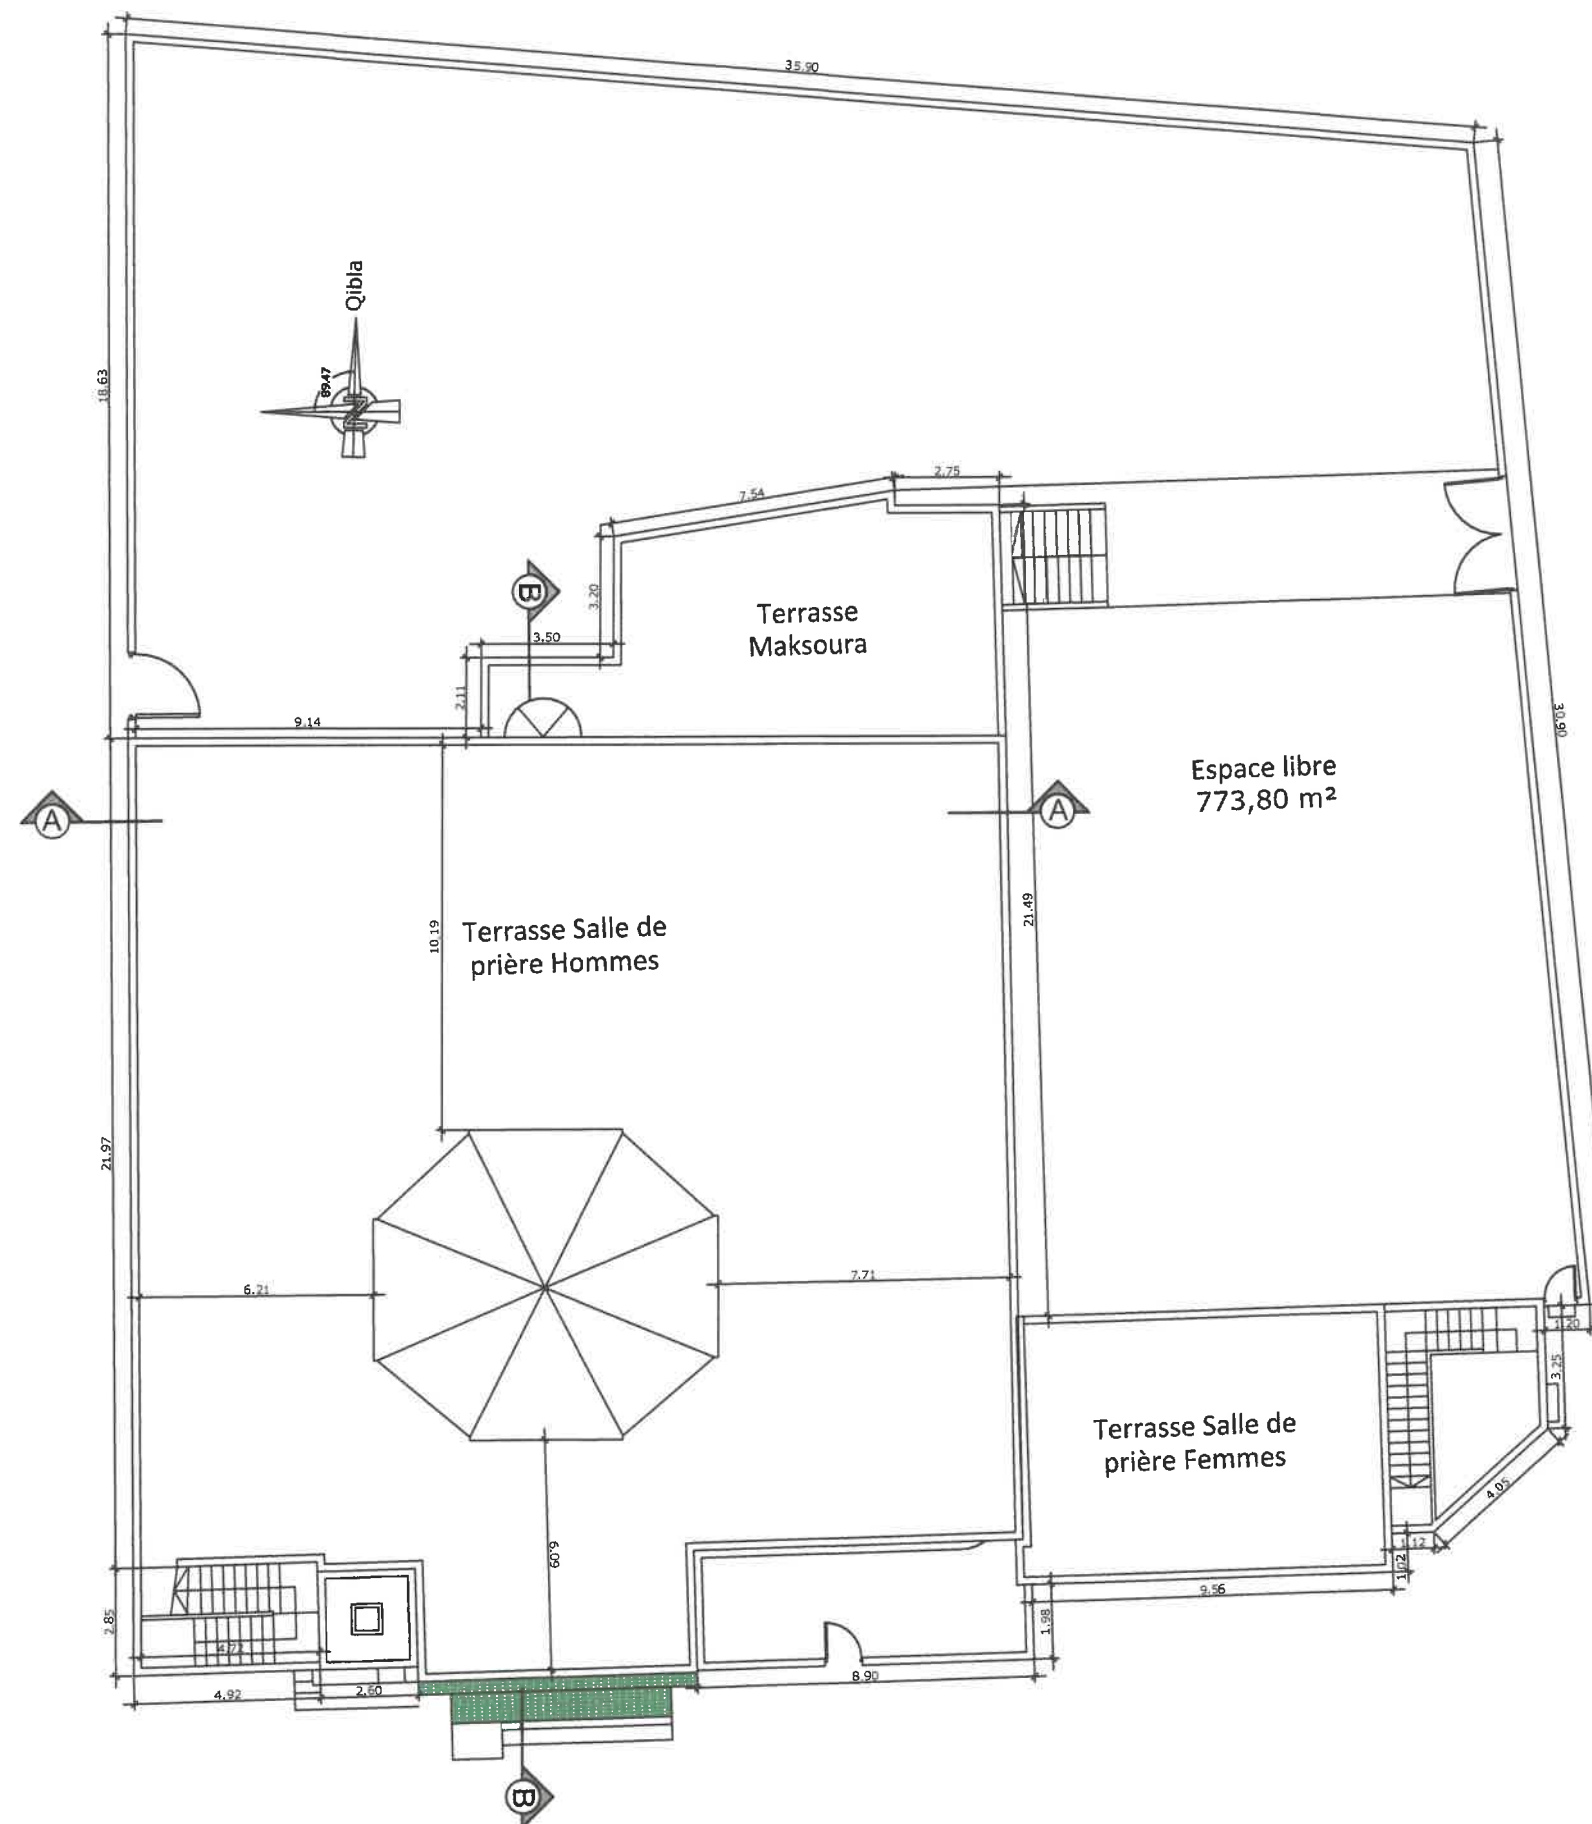


Légende :

- A démolir**
- A construire**

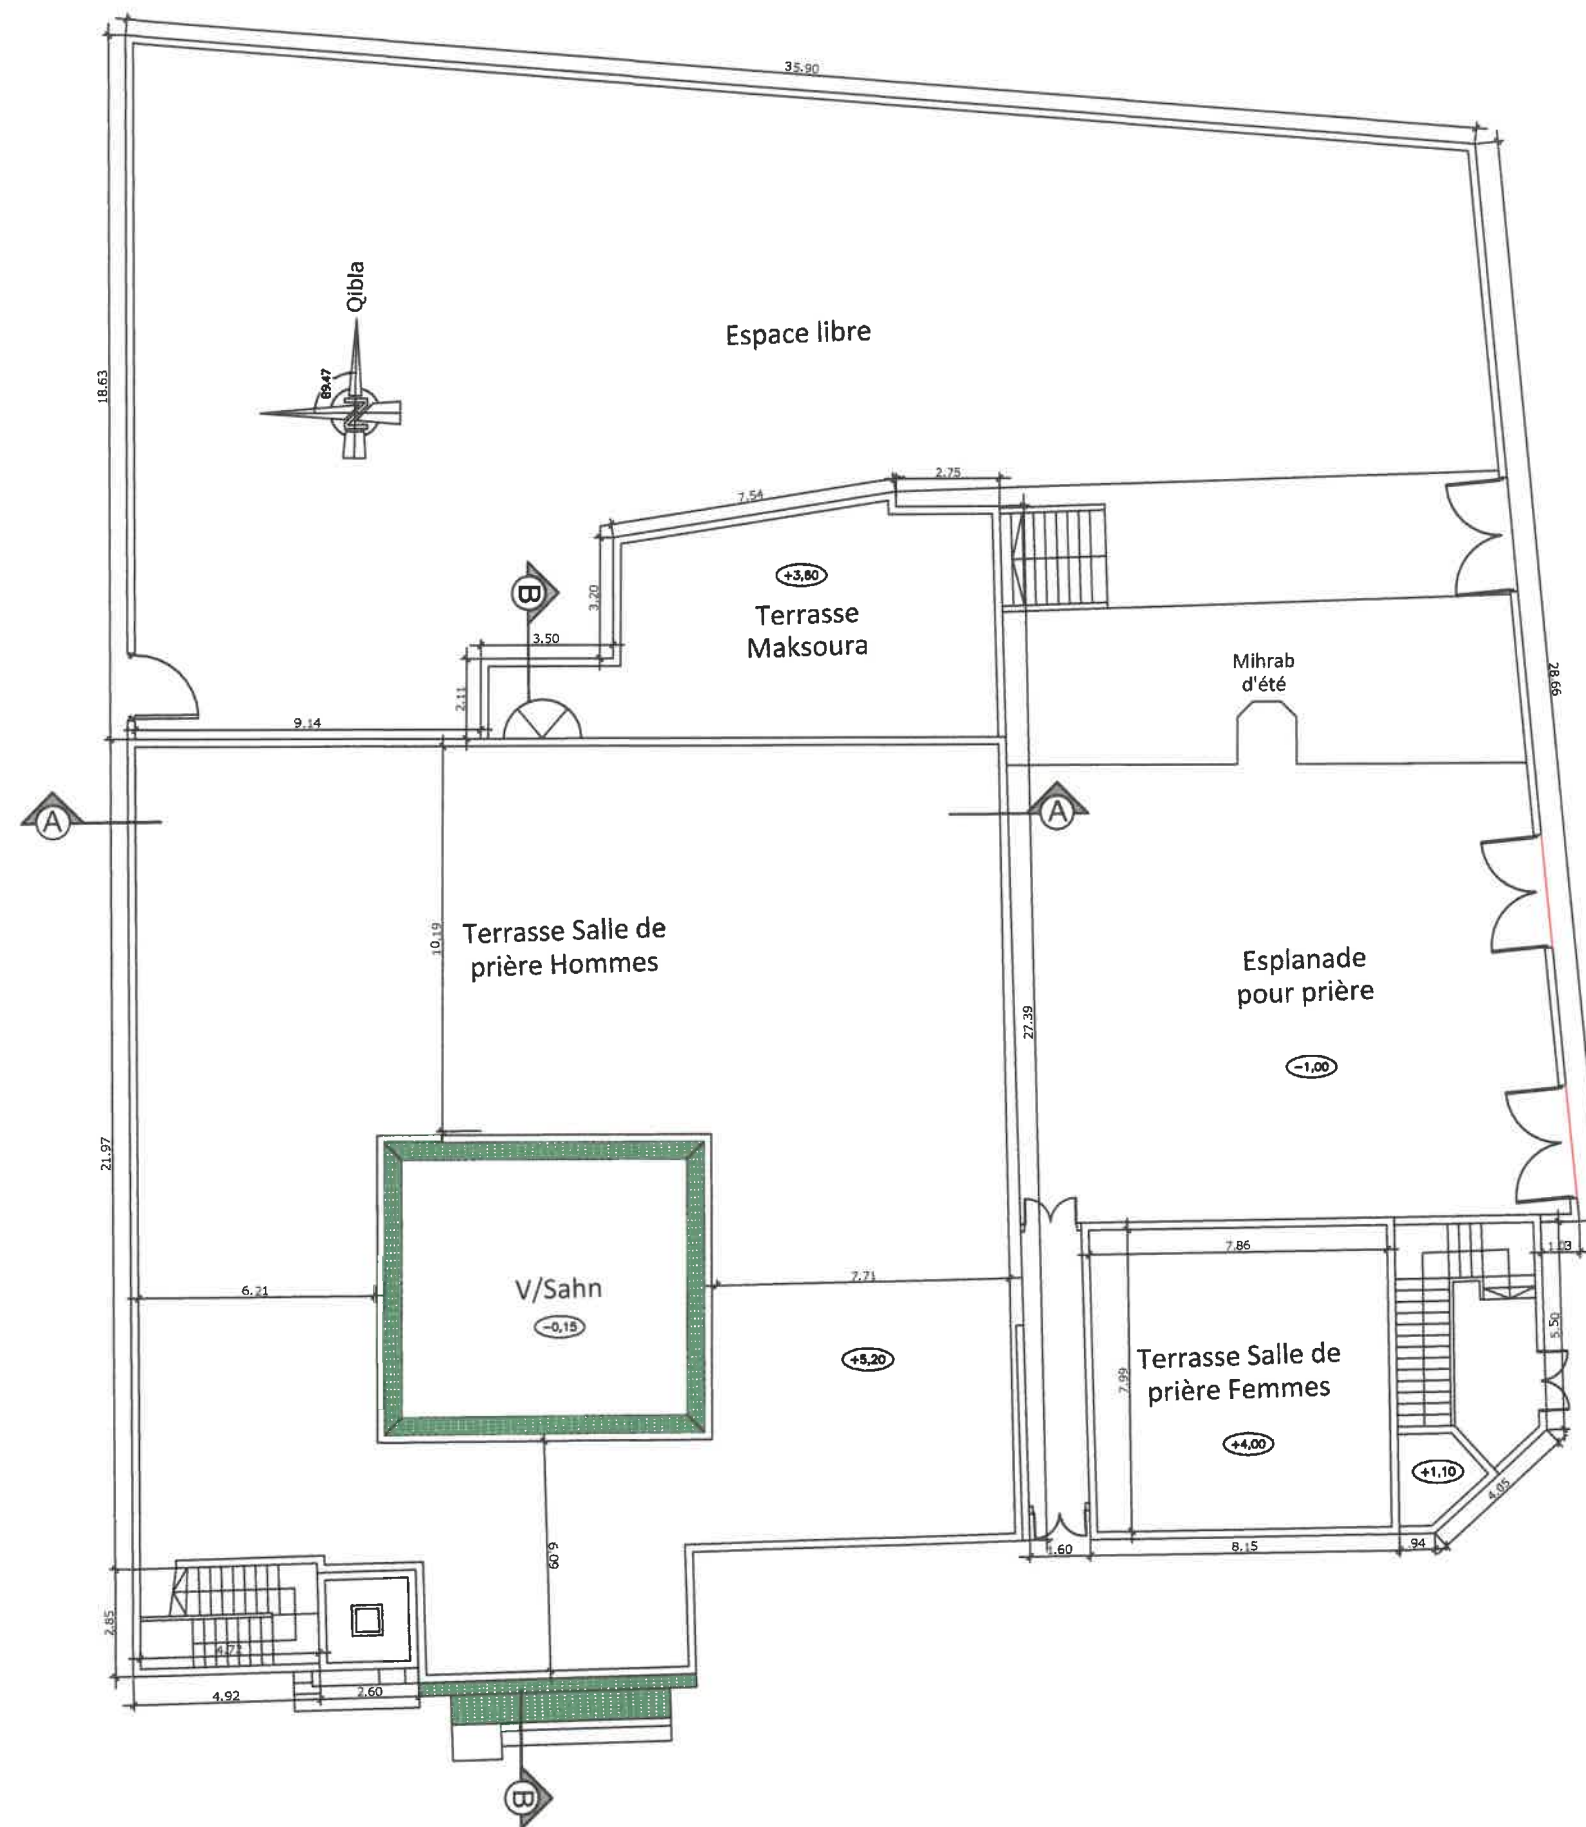


Légende :


- A démolir**
- A construire**

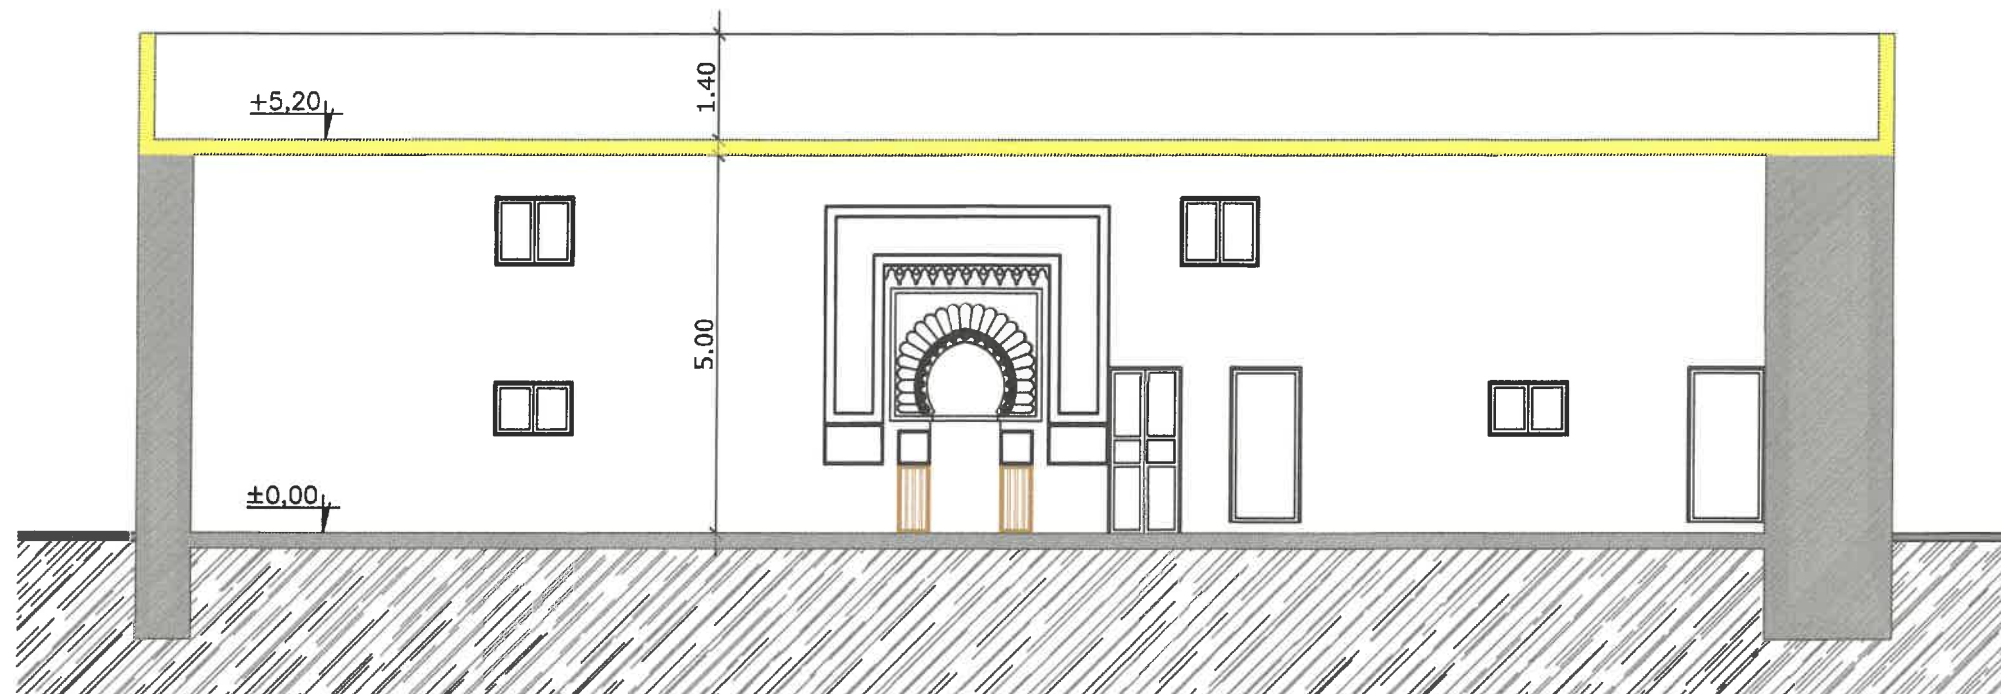


Etat Existant

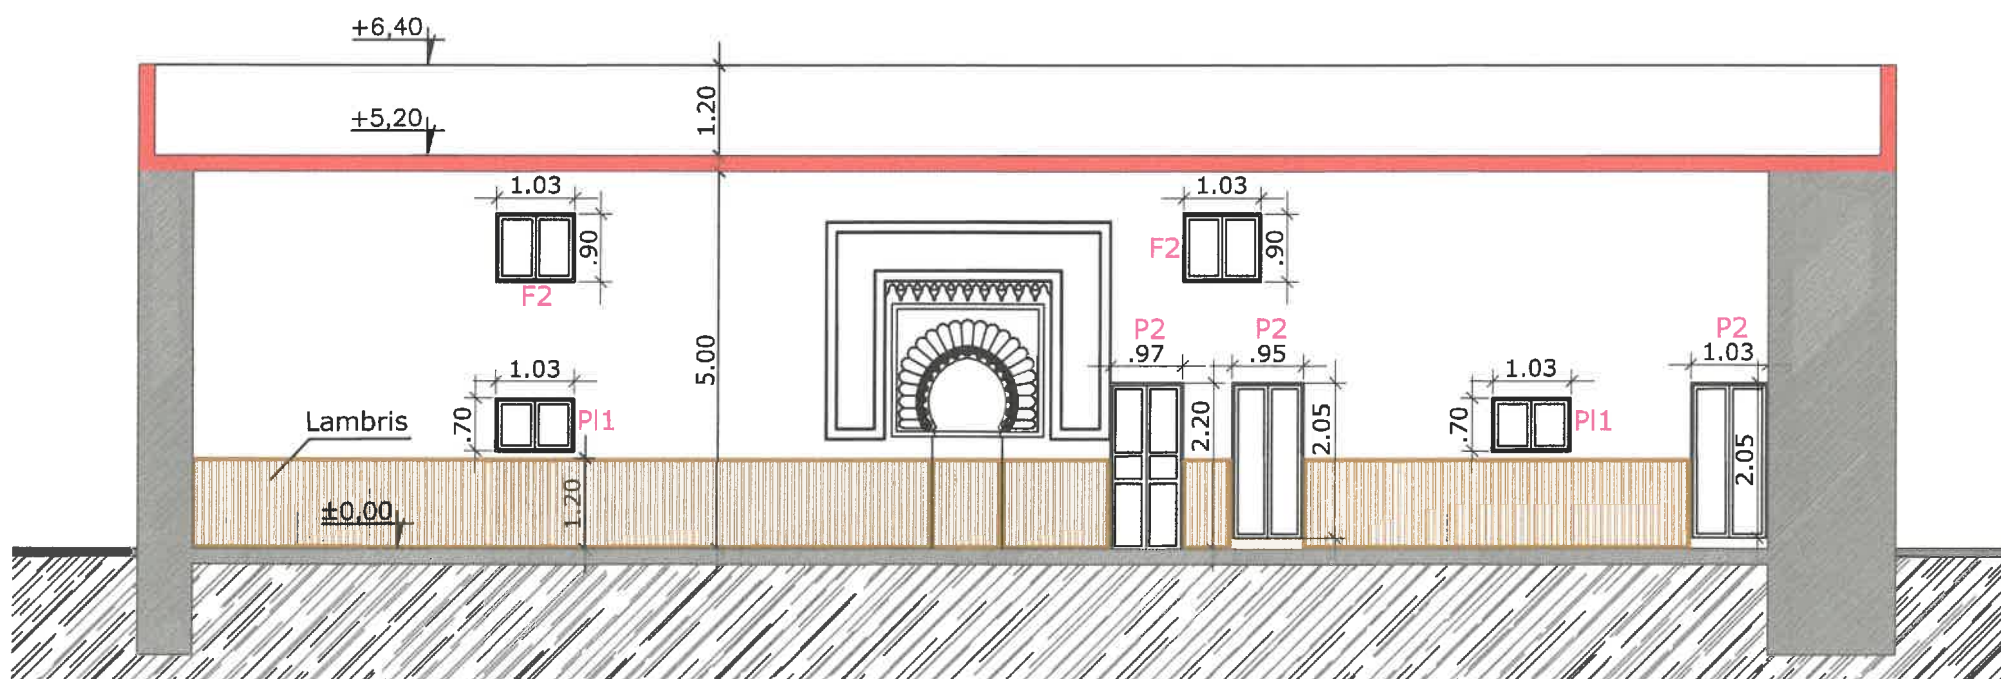

Etat Projeté

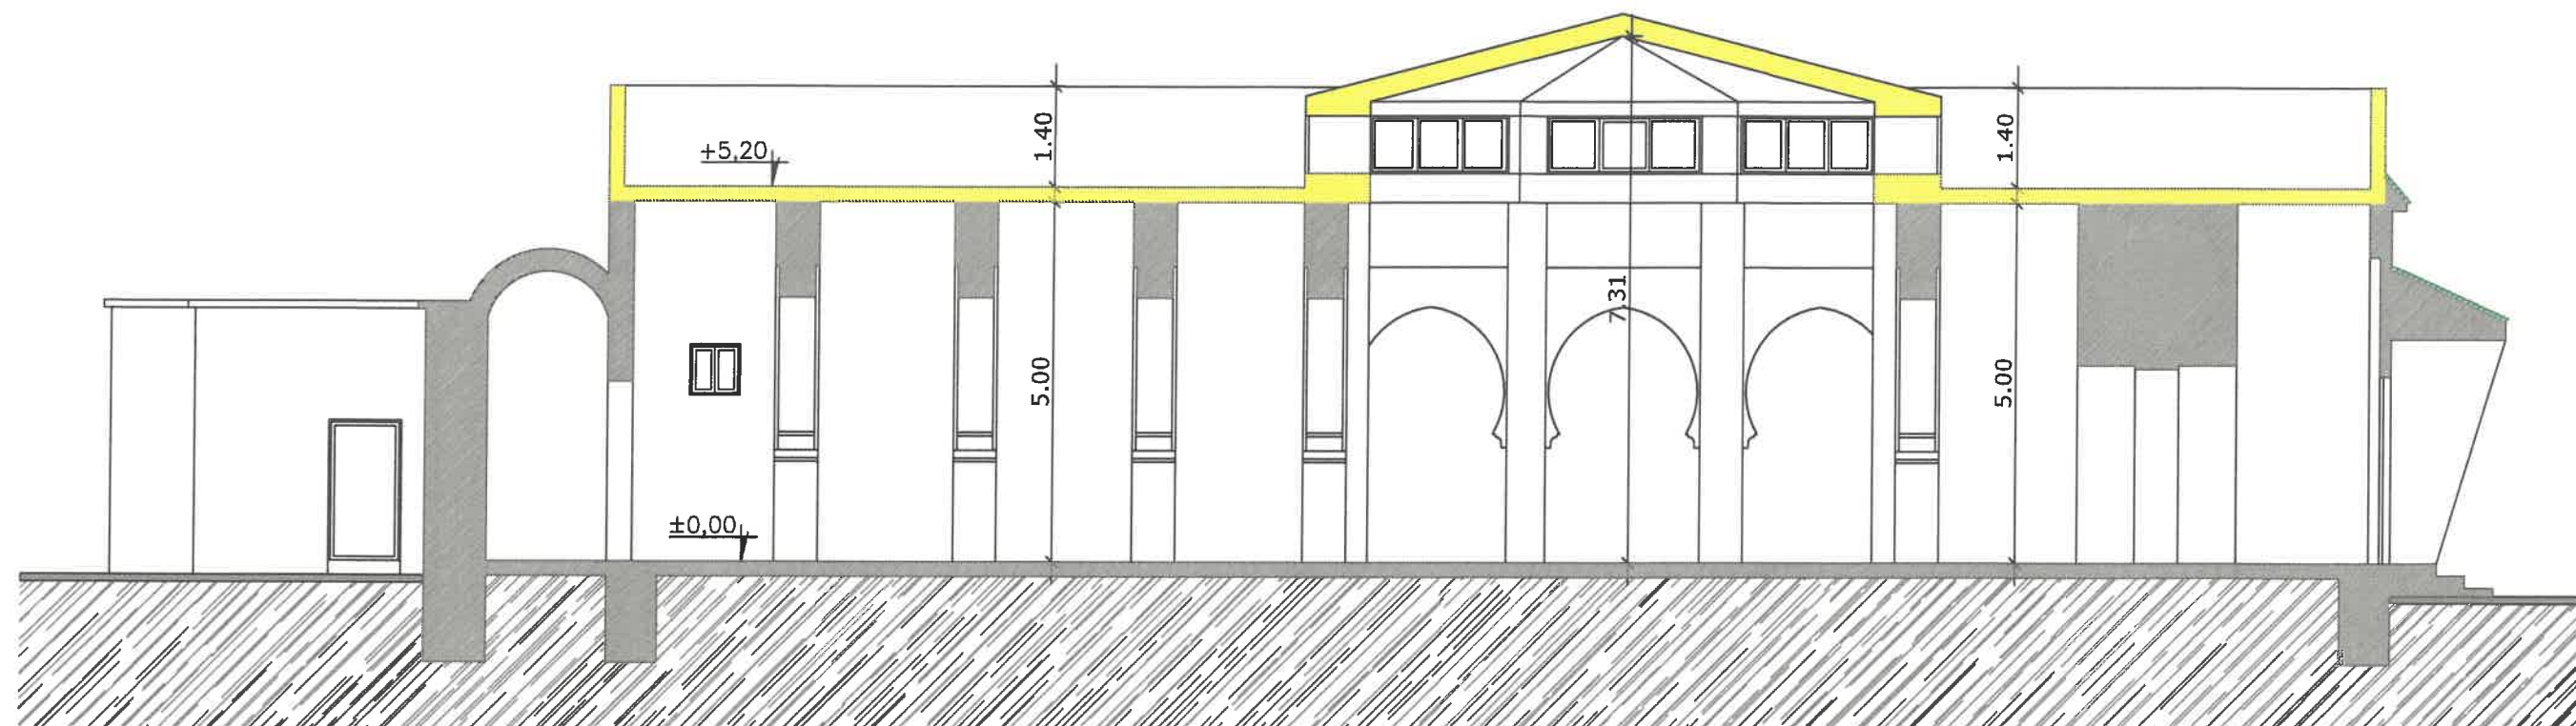



Etat Existant

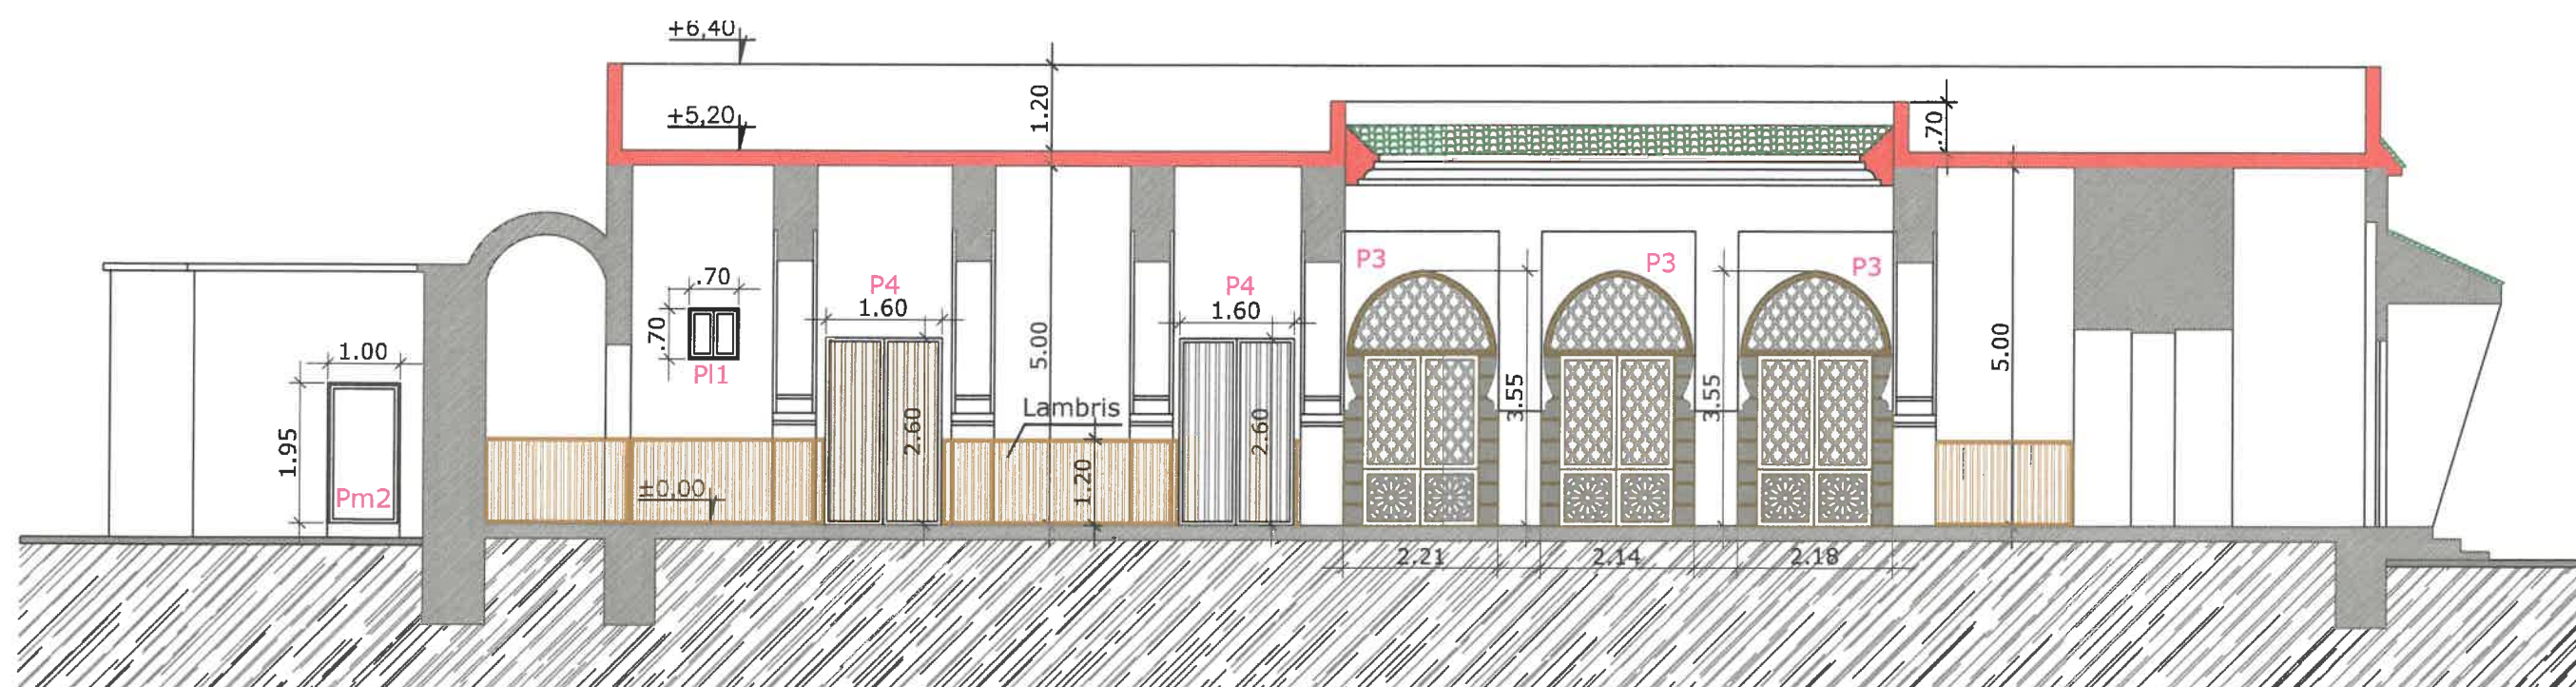

Etat Projeté





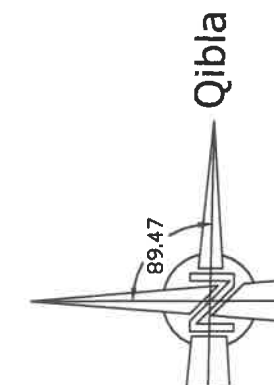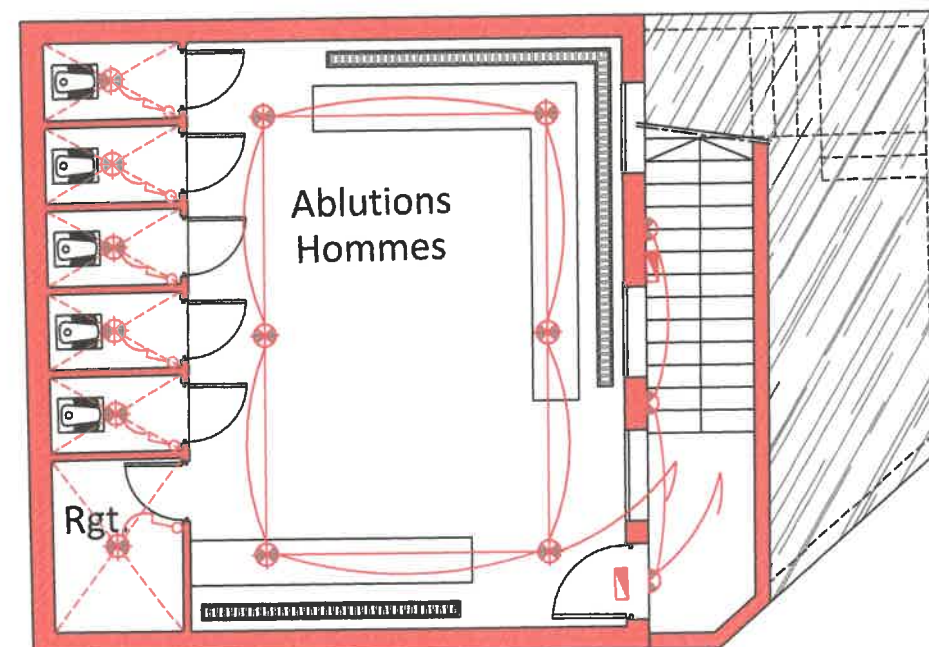

LEGENDE ELECTRICITE

1. INTERRUPTEURS

- Interrupteur simple
- Interrupteur double
- Interrupteur va-et-vient

2. PRISES

- Prise semi-étanche, étanche ou hermétique
- Microphone
- Prise réservée pour ventilateur

3. LUMINAIRES


- Applique murale
- Plafonnier
- Lanterne de 0,40
- Lustre Ø0,80

4. DIVERS

- TG Tableau Général
- Haut Parleurs
- Haut Parleurs étanche
- Bloc Autonome électrique se secoure

Légende Sécurité incendie :



- Bloc Autonome Electrique de secours.
- Extincteur.
- Détecteur automatique de fumée.

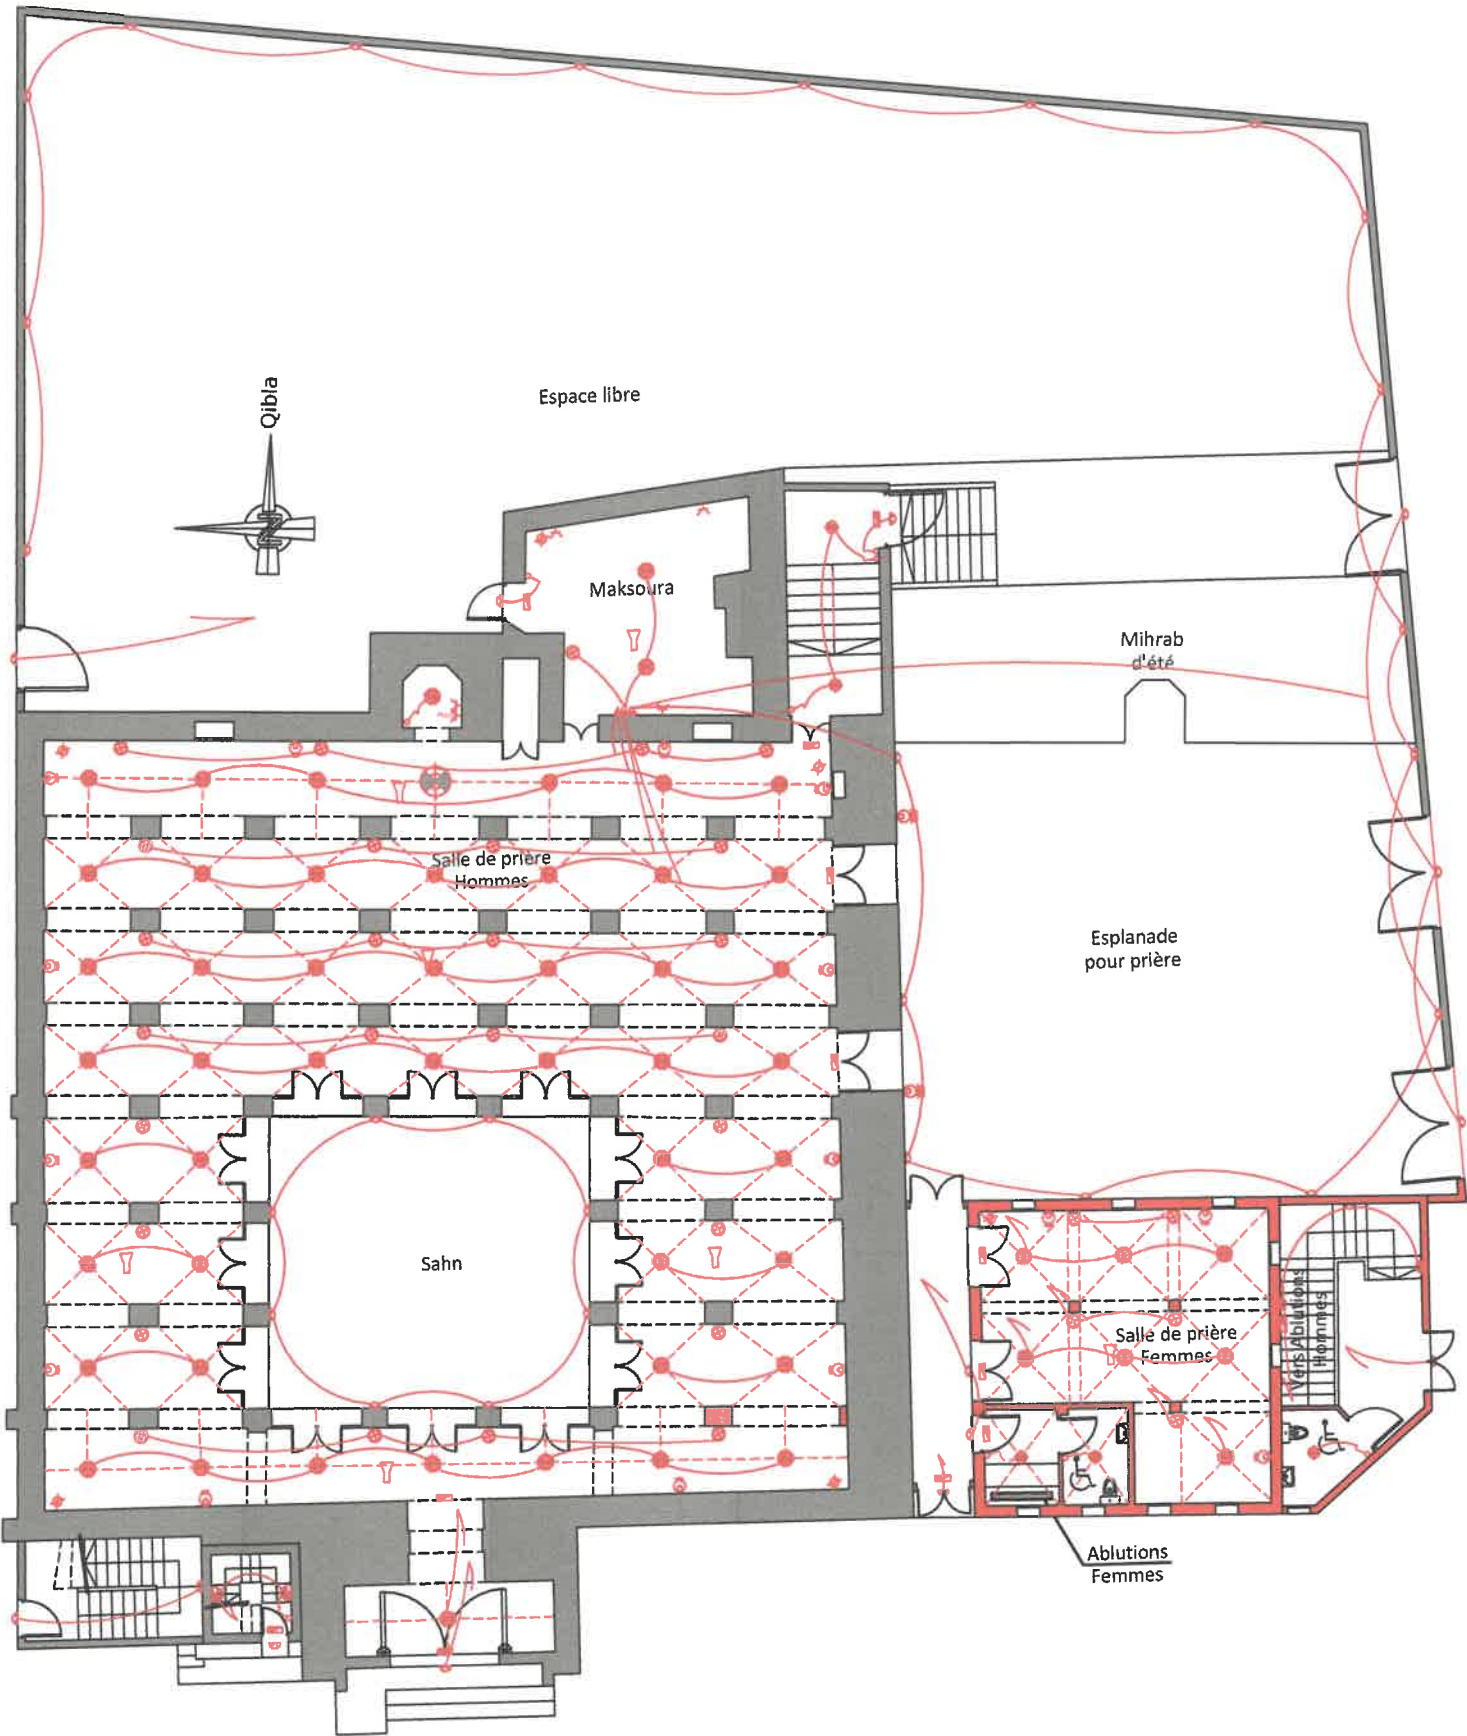

LEGENDE ELECTRICITE	
1. INTERRUPTEURS	
	Interrupteur simple
	Interrupteur double
	Interrupteur va-et-vient
2. PRISES	
	Prise semi-étanche, étanche ou hermétique
	Microphone
	Prise réservée pour ventilateur
3. LUMINAIRES	
	Applique murale
	Plafonnier
	Lanterne de 0,40
	Lustre Ø0,80
4. DIVERS	
	TG Tableau Général
	Haut Parleurs
	Haut Parleurs étanche
	Bloc Autonome électrique se secoure

Légende Sécurité incendie :

- Bloc Autonome Electrique de secours.
- Extincteur.
- Détecteur automatique de fumée.

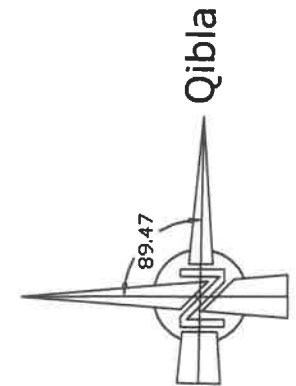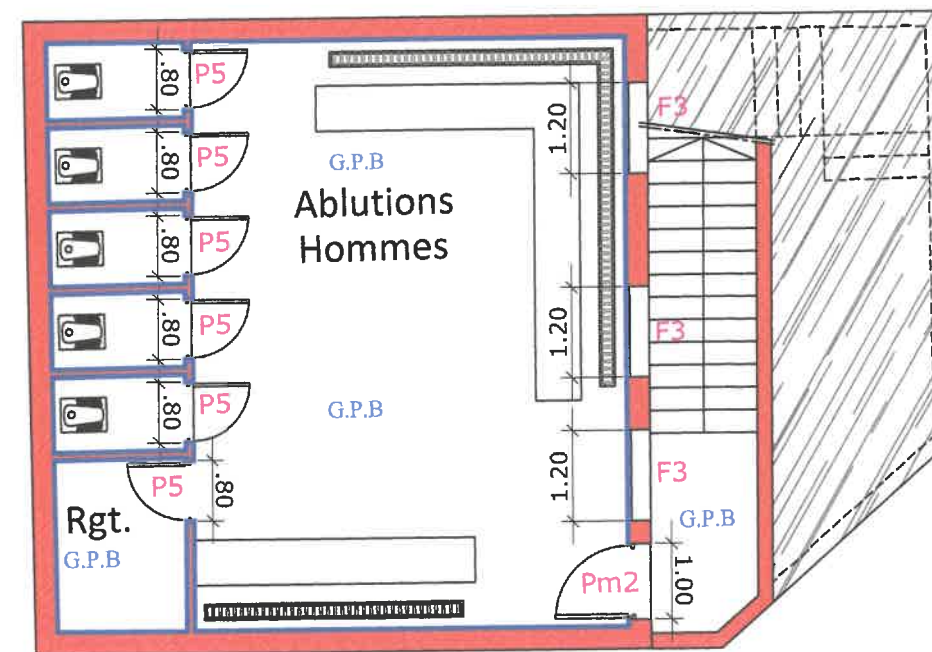

Légende Revêtement :

—	Carreaux de Faïence
—	Lambrissage
TAGRA	Tagra
G.P.B	Granito poli blanc
C.C	Carreaux de Ciment



Légende Menuiserie

Menuiserie Bois			
Portes			
P1	Porte à deux vantaux artisanal en bois de cèdre (à restaurer)	Entrée salle de prière	1
P2	Porte à deux vantaux en bois de cèdre	Façade Mihrab	3
P3	Porte à quatre vantaux vitré (2 ouvrant et 2 fixe)	Sahn	12
P4	Porte à deux vantaux en bois de cèdre	Entrée salle de prière	4
P5	Porte à lames en bois rouge 1er choix	Toilettes des ablutions	7

Fenêtres			
F1	Fenêtre à un vantail en bois rouge 1er choix	salle de prière	10
F2	Fenêtre à deux vantaux en bois rouge 1er choix	salle de prière	2
F3	Fenêtre à deux vantaux en bois rouge 1er choix	Ablutions hommes	3
F4	Châssis haut en bois rouge 1er choix	Wc PMR hommes	1

Porte Chaussures			
PC	Porte chaussures en bois rouge 1er choix	salle de prière	24
PCM	Porte chaussures mural en bois rouge 1er choix	salle de prière	ml

Menuiserie Métallique			
Portes			
Pm1	Porte métallique à deux vantaux	Esplanade pour prière	6
Pm2	Porte métallique à un vantail	Minaret, Ablutions et esplanade	7

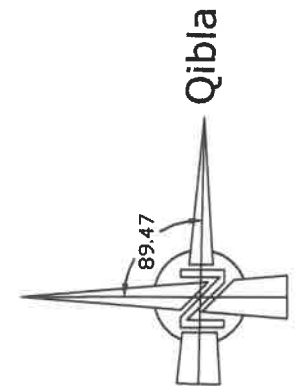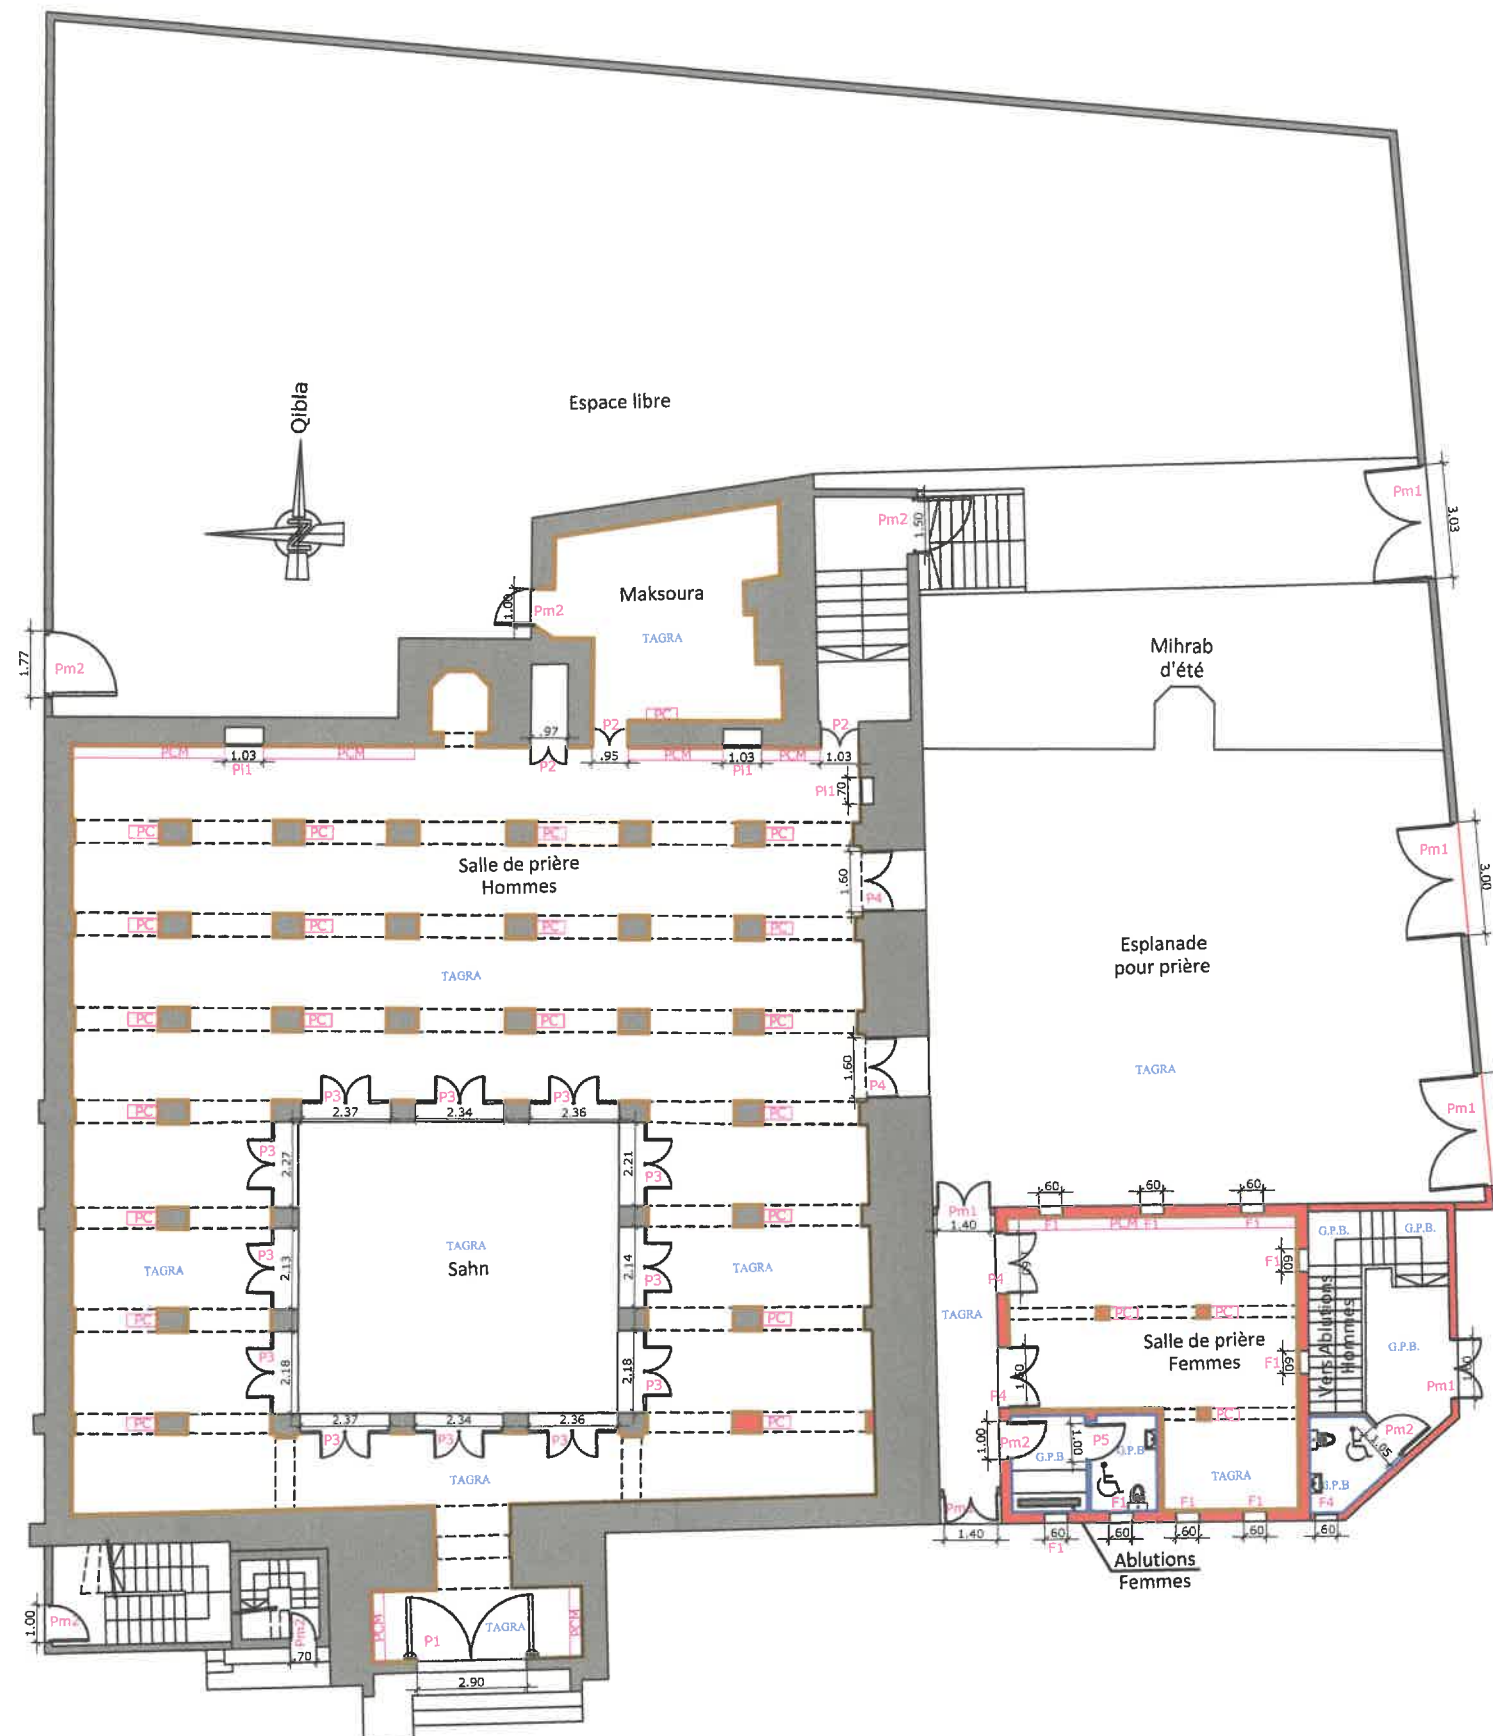

Légende Revêtement :

—	Carreaux de Faïence
—	Lambrissage
TAGRA	Tagra
G.P.B	Granito poli blanc
C.C	Carreaux de Ciment



Légende Menuiserie

Menuiserie Bois			
Portes			
P1	Porte à deux vantaux artisanal en bois de cèdre (à restaurer)	Entrée salle de prière	1
P2	Porte à deux vantaux en bois de cèdre	Façade Mihrab	3
P3	Porte à quatre vantaux vitré (2 ouvrant et 2 fixe)	Sahn	12
P4	Porte à deux vantaux en bois de cèdre	Entrée salle de prière	4
P5	Porte à lames en bois rouge 1er choix	Toilettes des ablutions	7

Fenêtres			
F1	Fenêtre à un vantail en bois rouge 1er choix	salle de prière	10
F2	Fenêtre à deux vantaux en bois rouge 1er choix	salle de prière	2
F3	Fenêtre à deux vantaux en bois rouge 1er choix	Ablutions hommes	3
F4	Châssis haut en bois rouge 1er choix	Wc PMR hommes	1

Porte Chaussures			
PC	Porte chaussures en bois rouge 1er choix	salle de prière	24
PCM	Porte chaussures mural en bois rouge 1er choix	salle de prière	ml

Menuiserie Métallique			
Portes			
Pm1	Porte métallique à deux vantaux	Esplanade pour prière	6
Pm2	Porte métallique à un vantail	Minaret, Ablutions et esplanade	7

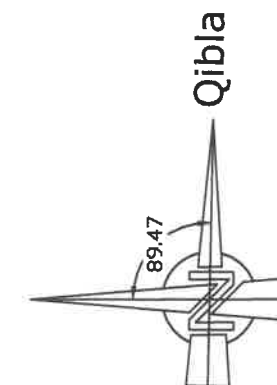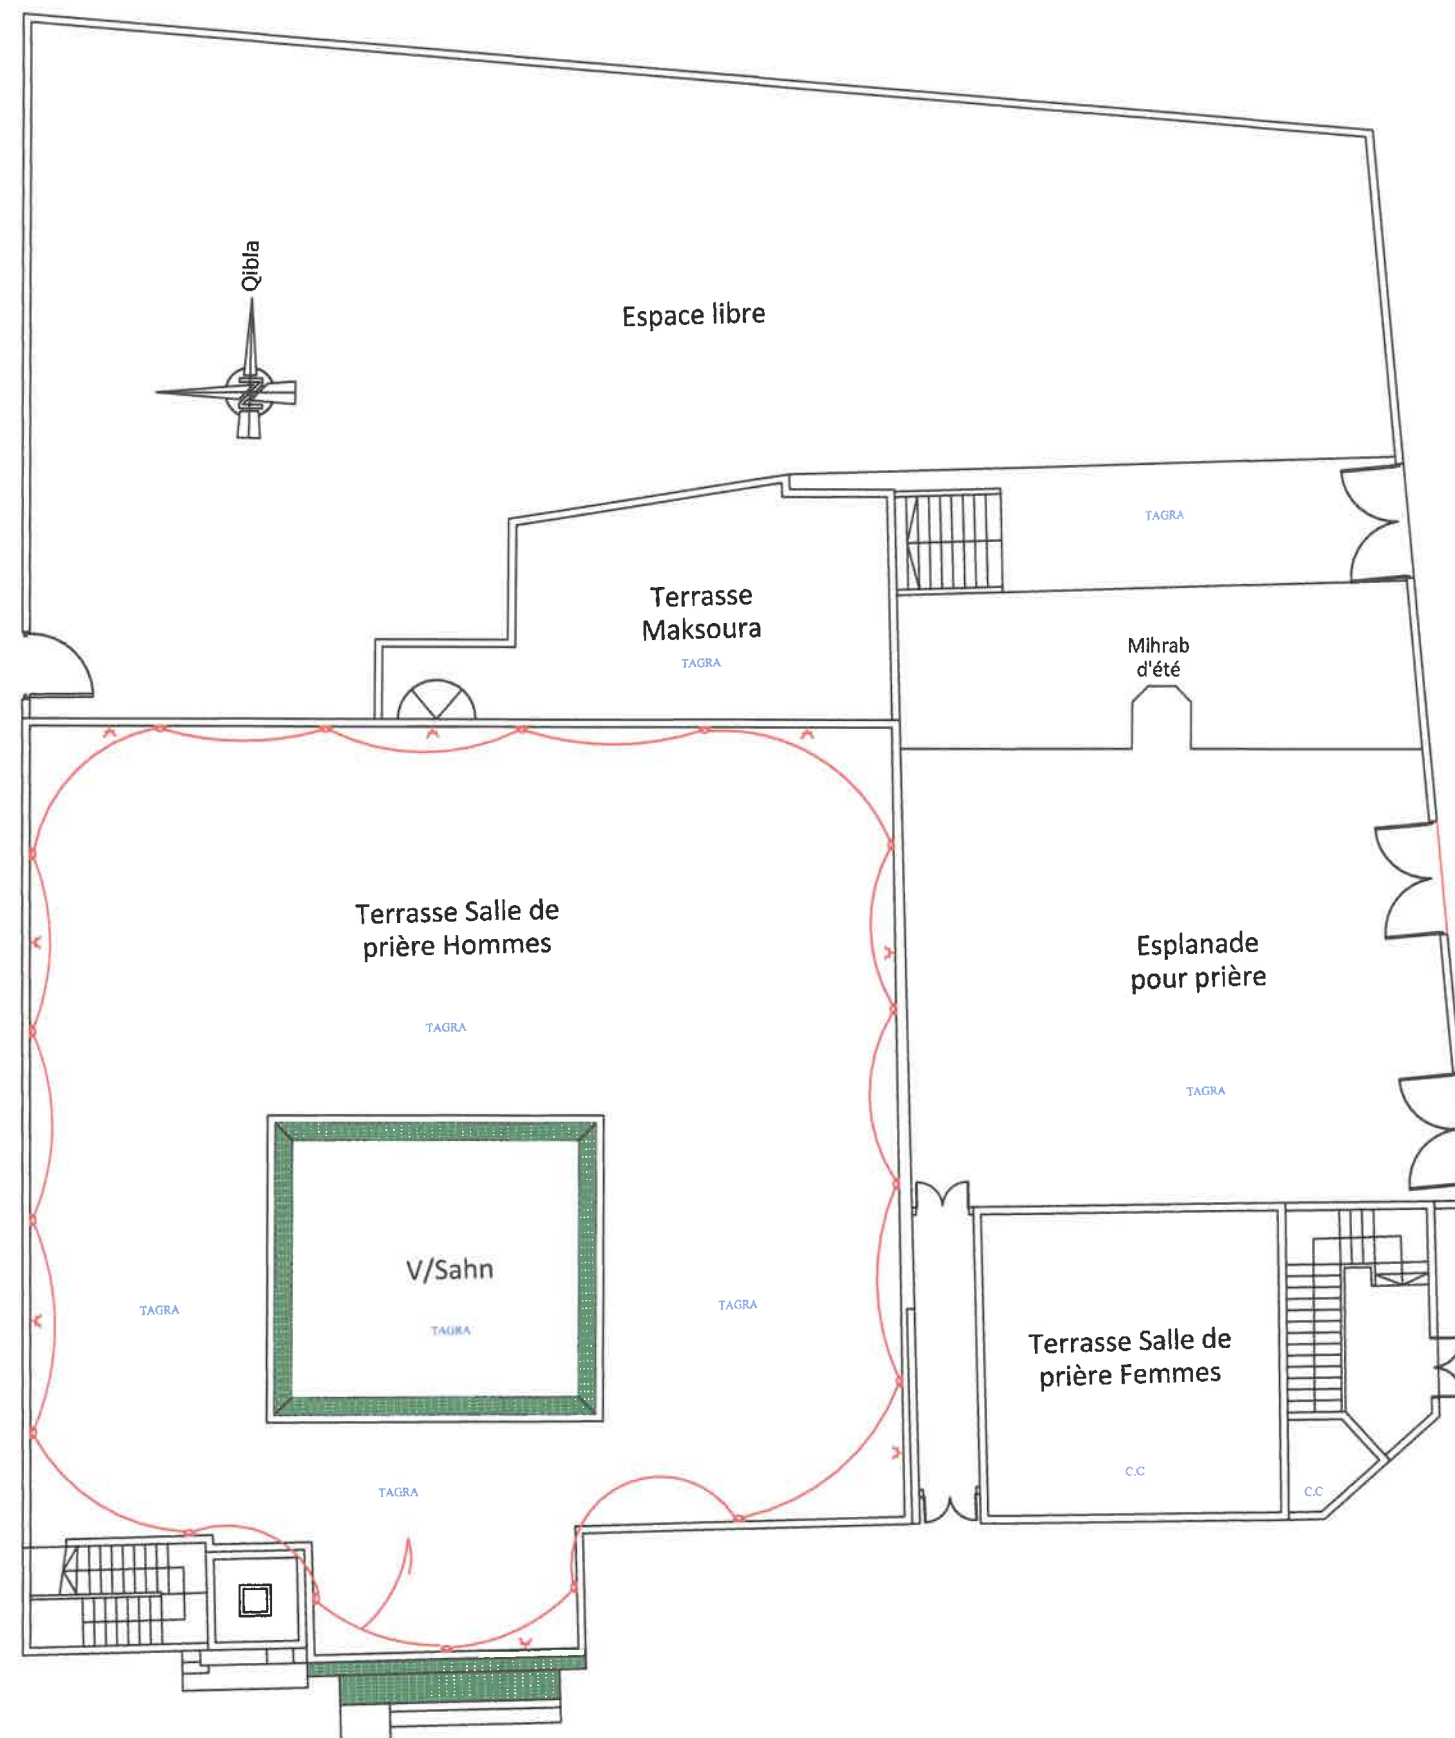

Légende Revêtement :

	Carreaux de Faïence
	Lambrissage
TAGRA	Tagra
G.P.B	Granito poli blanc
C.C	Carreaux de Ciment

LEGENDE ELECTRICITE

1. INTERRUPTEURS

- Interrupteur simple
- Interrupteur double
- Interrupteur va-et-vient

2. PRISES

- Prise semi-étanche, étanche ou hermétique
- Microphone
- Prise réservée pour ventilateur

3. LUMINAIRES

- Applique murale
- Plafonnier
- Lanterne de 0,40
- Lustre Ø0,80

4. DIVERS

- TG Tableau Général
- Haut Parleurs
- Haut Parleurs étanche
- Bloc Autonome électrique se secoure