

ROYAUME DU MAROC
MINISTERE DES HABOUS ET DES AFFAIRES ISLAMIQUES

TRAVAUX DE RESTAURATION DE LA MOSQUEE AL AADAM ET SES DEPENDANCES A TAROUDANT

TEBAA HAMZA
Architecte
RDC N° 14mm. B2 Cité Al Houda
AGADIR Tél : 06.72.38.60.24

TEBAA HAMZA ARCHITECTE
Local n° 7. Bloc C
Immeuble C3, rÈsidence Alma
CitÈ Al Houda, Agadir



ARCHITECTE
TEBAA HAMZA

Local n° 7, Bloc C
Immeuble C3, rEsidence Alma
CitÉ Al Houda, Agadir


hamzatebaa@gmail.com
T: + 212 672386024


TRAVAUX DE RESTAURATION DE LA MOSQUEE
AL AADAM ET SES DEPENDANCES A TAROUDANT

... établi par: A.T
... etape:

note: PLAN DE SITUATION E.1/2000

Ce document ne peut être copié, reproduit ou cédé à des tiers, en tout ou en partie, sans une autorisation, préalable et écrite de l'auteur du projet. Celui-ci conserve en toute hypothèse la propriété intellectuelle. De son étude et notamment celle de la conception qui ne pourra être utilisée à aucune autre fin que celles. Définies contractuellement ou, à défaut de contrat, que suivant les règles établies par l'Ordre des Architectes.
Les mesures sont données à titre indicatif et demandent à être contrôlées par l'entrepreneur.

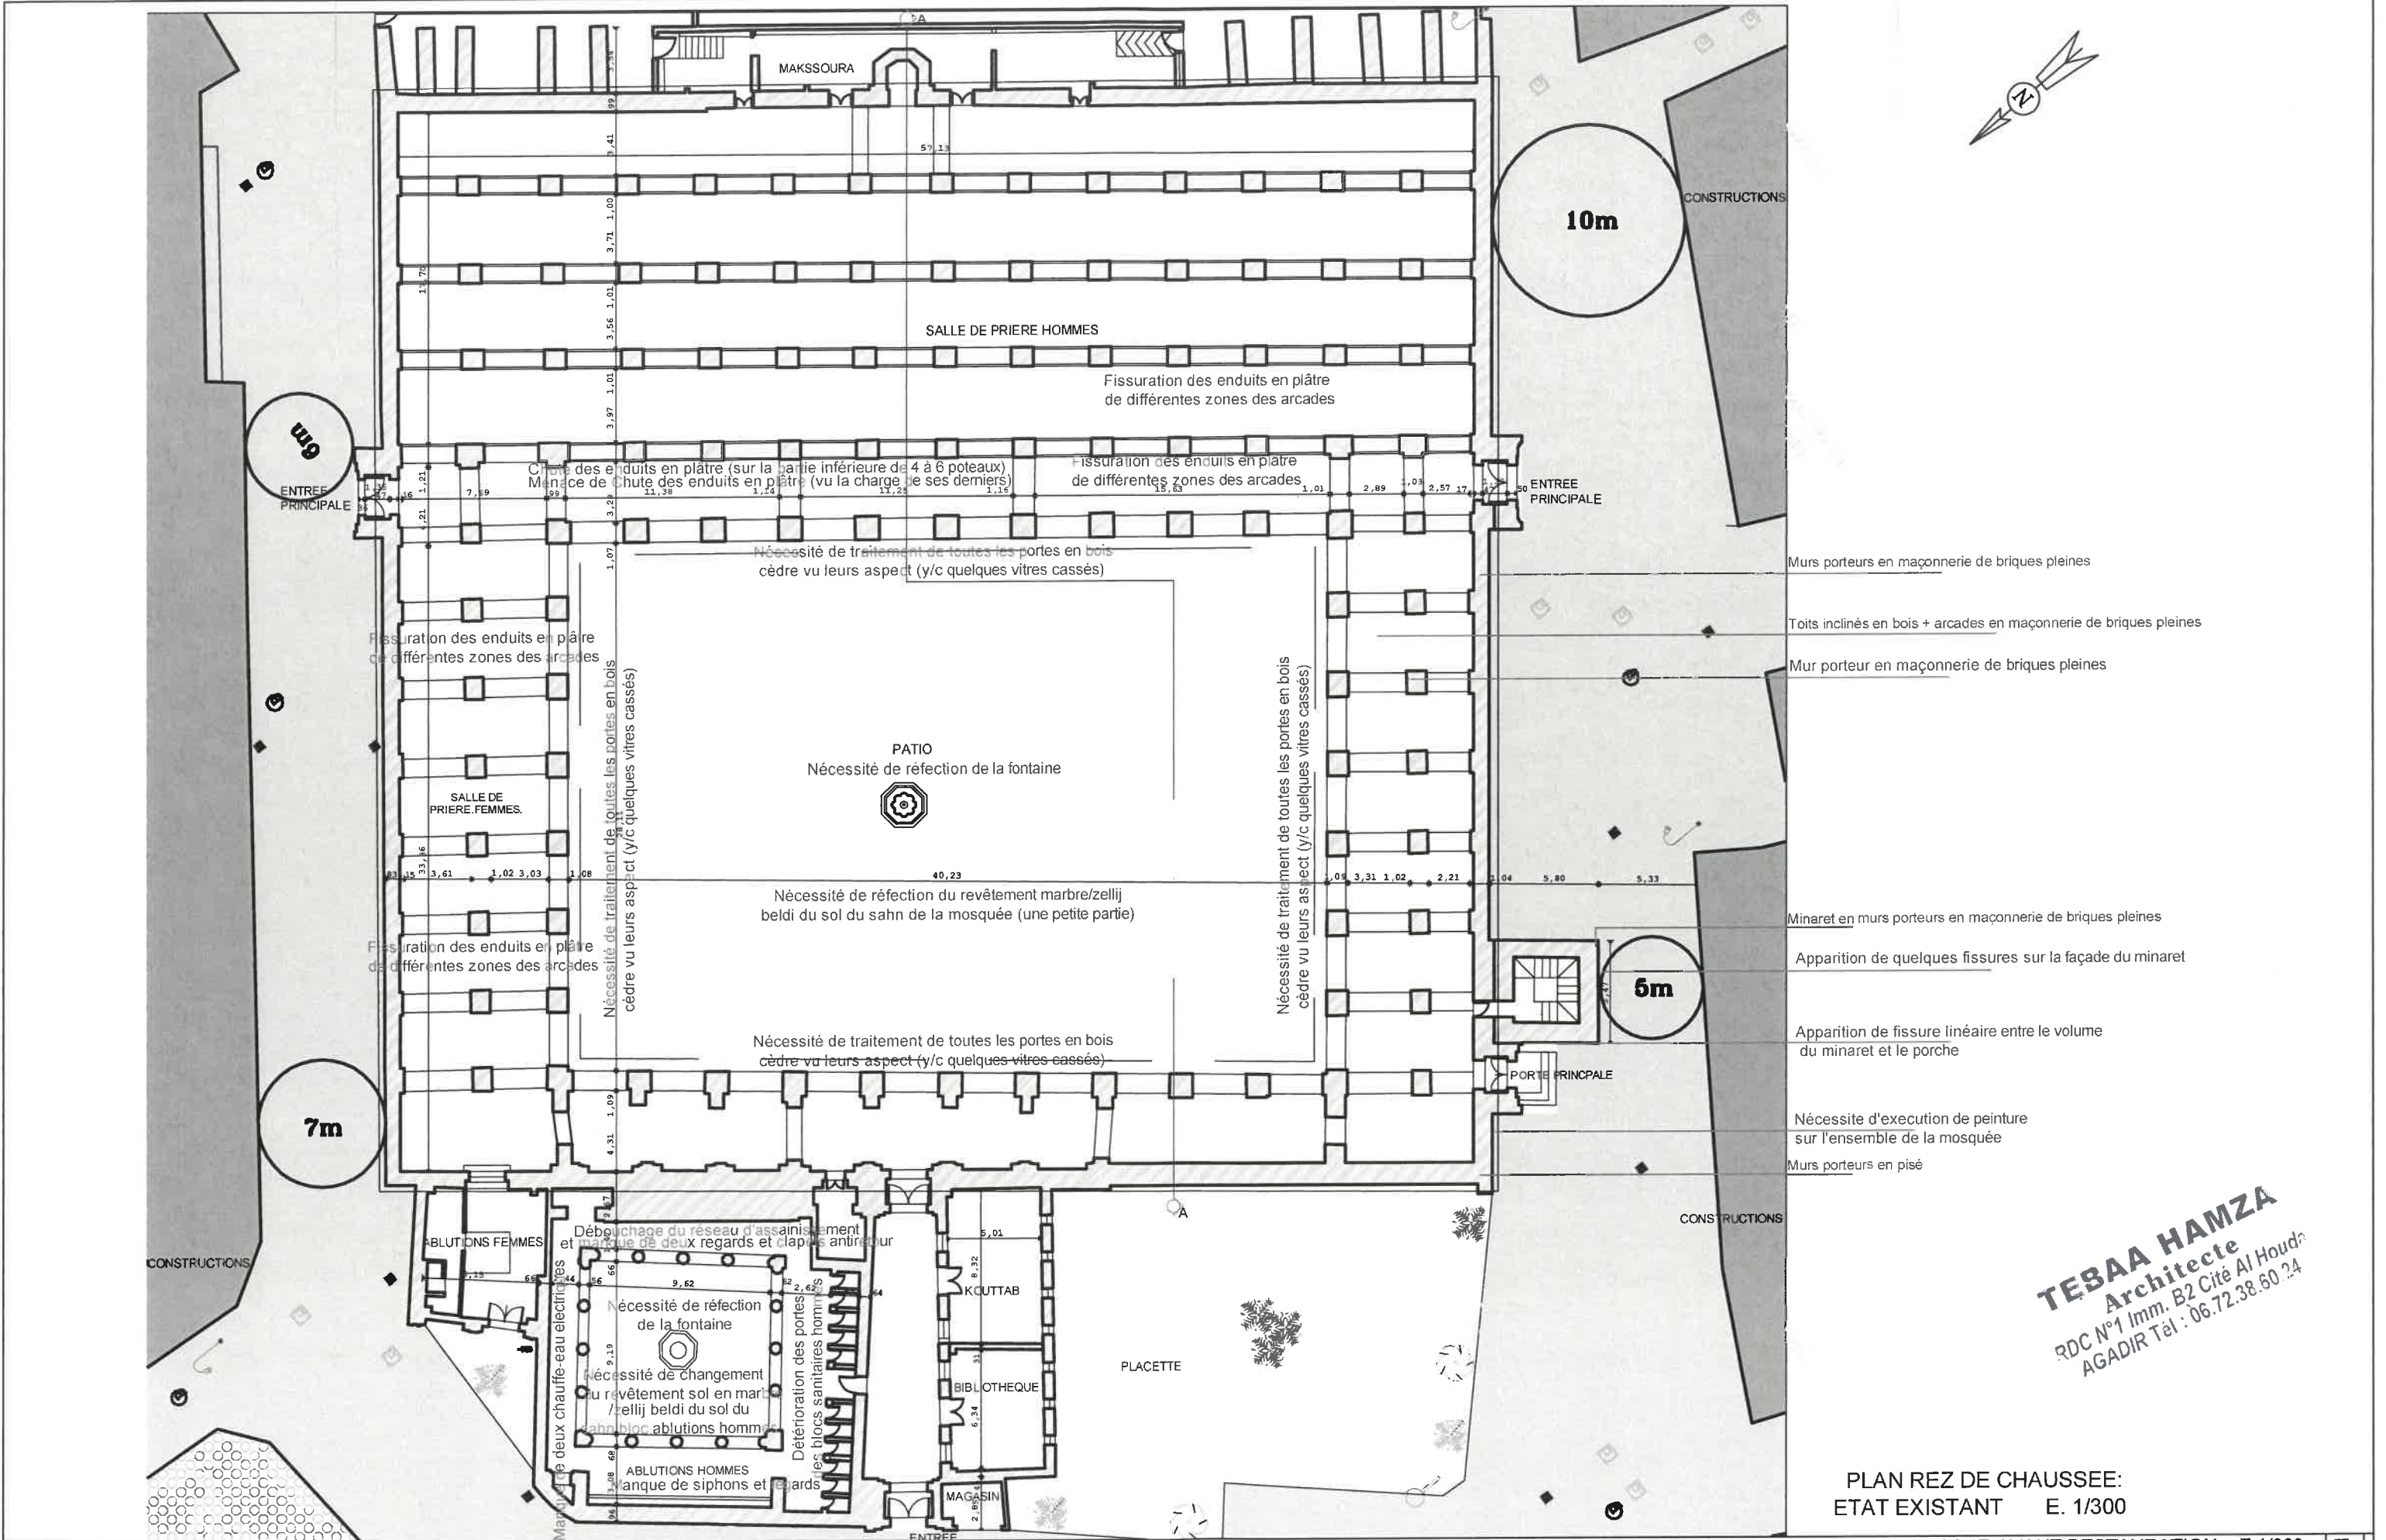

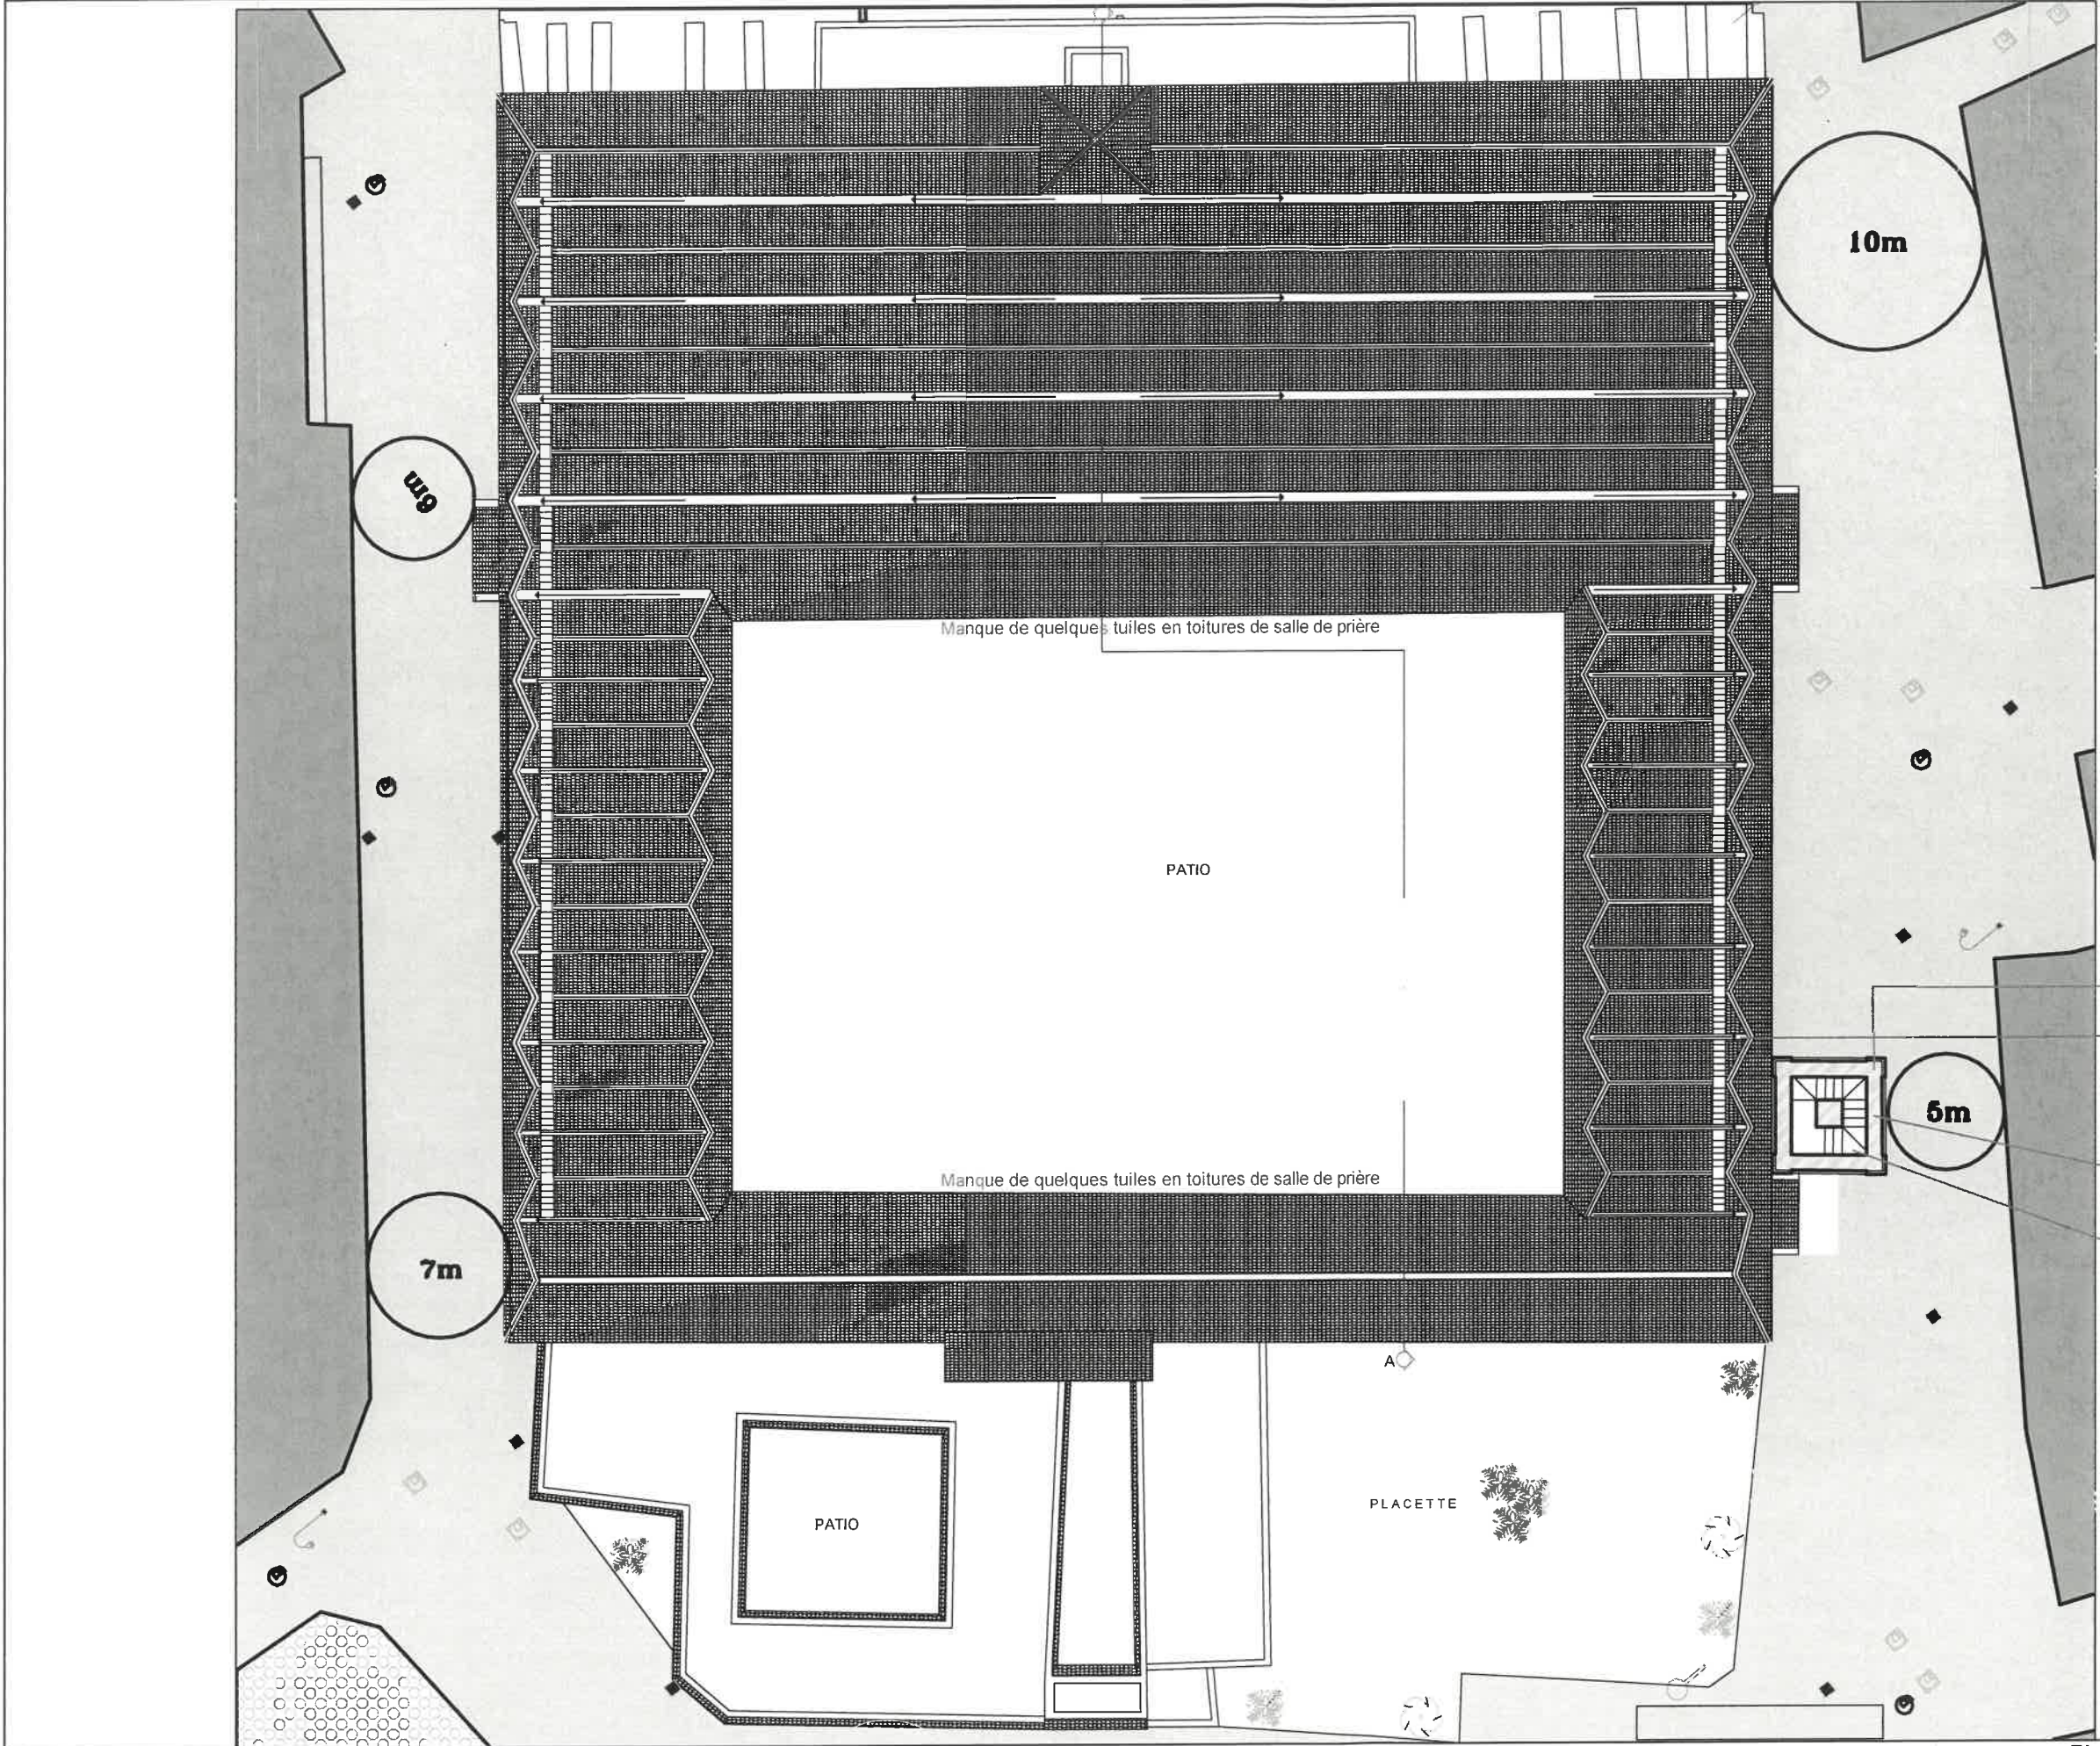

Aazri en maçonnerie de briques pleines
Aazri prenant appui sur un noyau en maçonnerie
Démolition et dégradation d'une zone
de la poutre de la toiture

Démolition du aazri du minaret
suite au tremblement
Chute des gravas sur l'escalier du minaret

TEBAA HAMZA
Architecte
120 N°1 Imm. B2 Cité Al Houda
AGADIR Tel : 06.72.38.60.24

PLAN TERRASSE:
ETAT EXISTANT E. 1/300




ARCHITECTE
TEBAA HAMZA
Local n° 7. Bloc C
Immeuble C3, résidence Alma
Cité Al Houda, Agadir
hamzatebaa@gmail.com
T: + 212 672386024

TRAVAUX DE RESTAURATION DE LA MOSQUEE
AL AADAM ET SES DEPENDANCES A TAROUDANT

... établi par: A.T
... étape:

note:
Ce document ne peut être copié, reproduit ou cédé à des tiers, en tout ou en partie, sans une autorisation préalable et écrite de l'auteur du projet. Celui-ci conserve en toute hypothèse la propriété intellectuelle. De son étude et notamment celle de la conception qui ne pourra être utilisée à aucune autre fin que celles définies contractuellement ou, à défaut de contrat, que suivant les règles établies par l'Ordre des Architectes.
Les mesures sont données à titre indicatif et demandent à être contrôlées par l'entrepreneur.

PLAN TERRASSE AVANT RESTAURATION E. 1/300

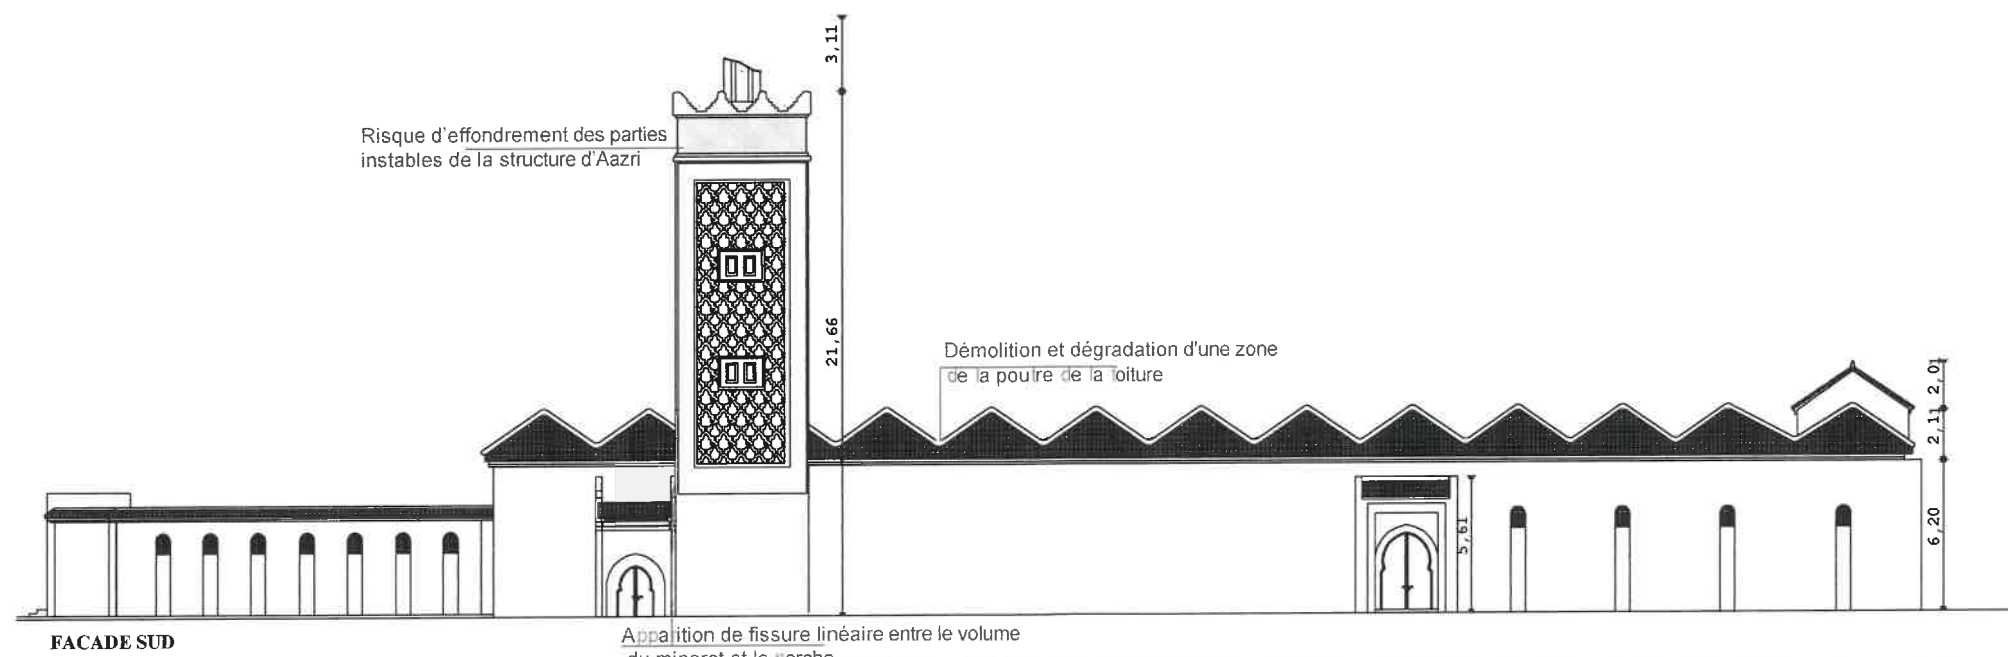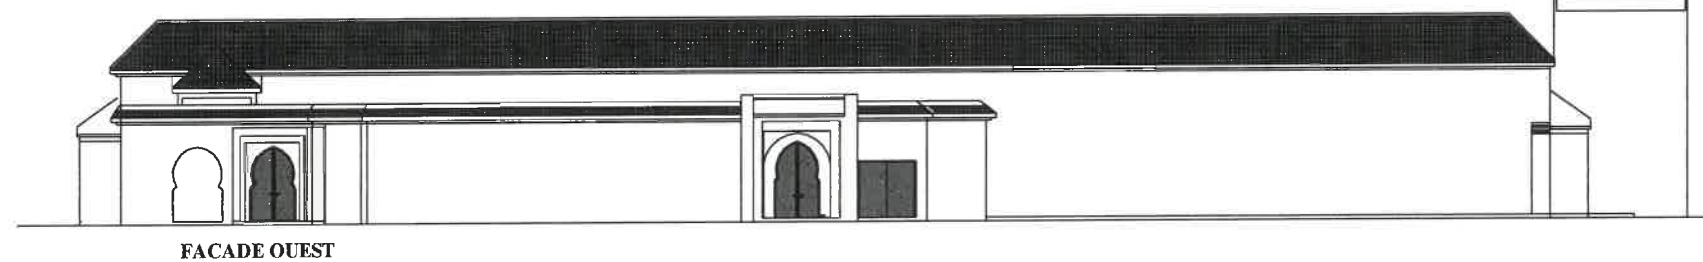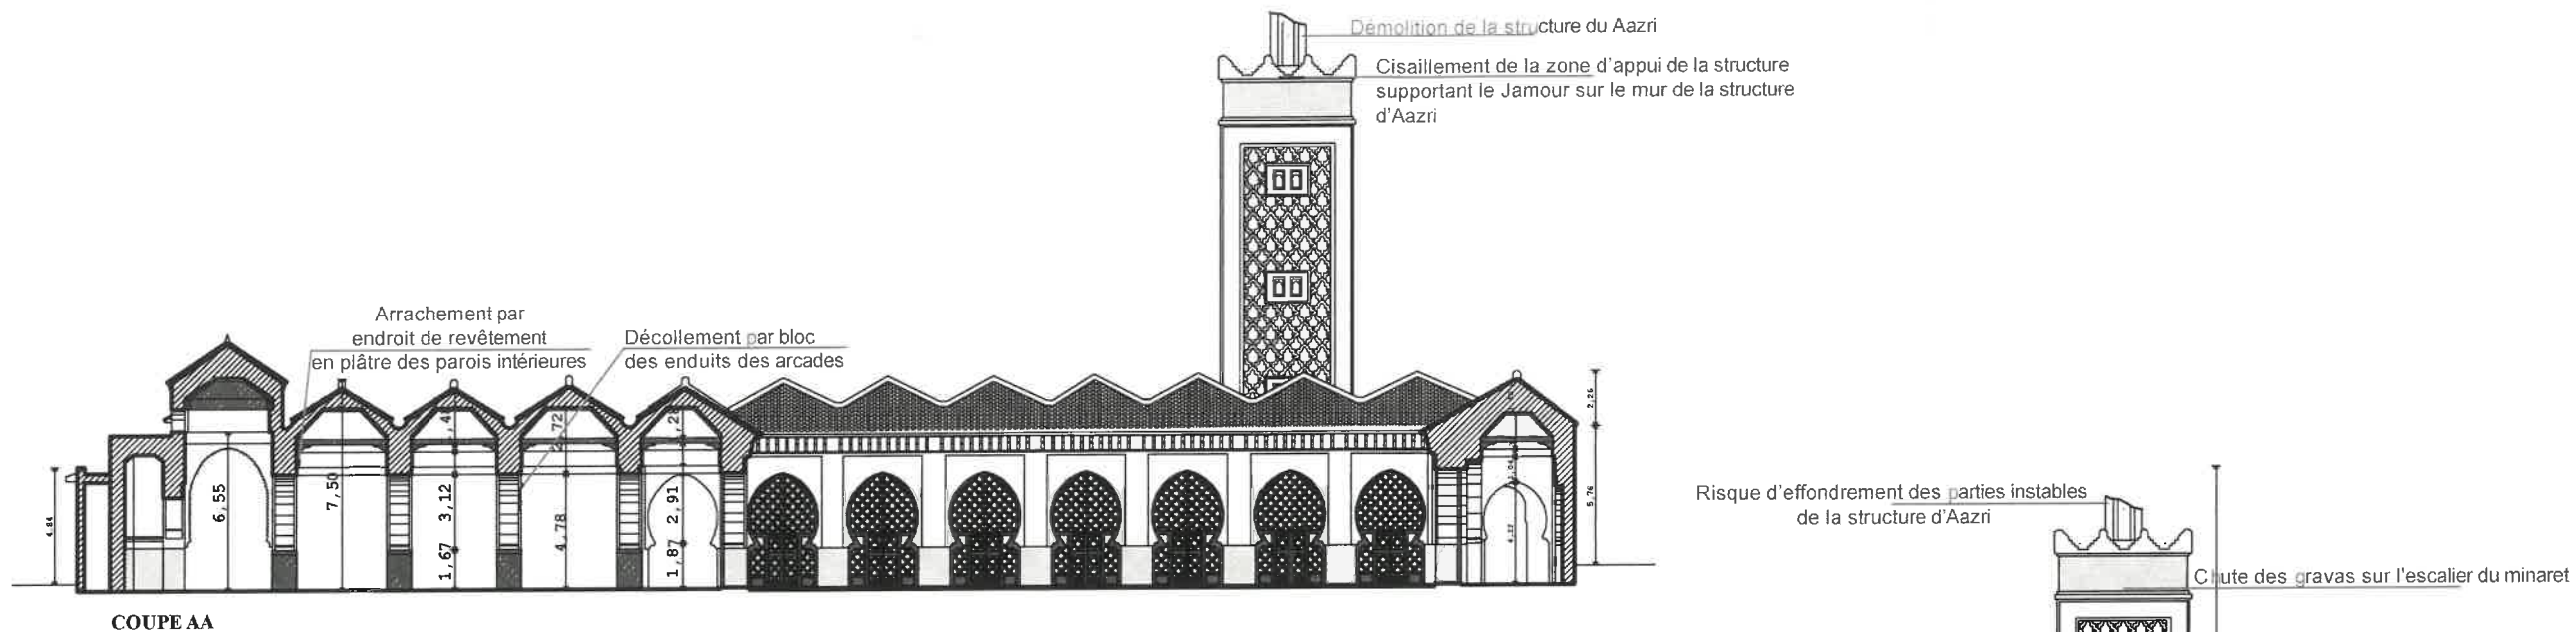

TEBAA HAMZA
Architecte
120 N°1 Imm. B2 Cité Al Houda
AGADIR Tel : 06.72.32.80.24

COUPES / FACADES:
ETAT EXISTANT E. 1/300

ARCHITECTE
TEBAA HAMZA
Local n° 7. Bloc C
Immeuble C3, résidence Alma
Cité Al Houda, Agadir

hamzatebaa@gmail.com
T: + 212 672386024


TRAVAUX DE RESTAURATION DE LA MOSQUEE
AL AADAM ET SES DEPENDANCES A TAROUDANT

... établi par: A.T
... étape:

note:
Ce document ne peut être copié, reproduit ou cédé à des tiers, en tout ou en partie, sans une autorisation, préalable et écrite de l'auteur du projet. Celui-ci conserve en toute hypothèse la propriété intellectuelle. De son étude et notamment celle de la conception qui ne pourra être utilisée à aucune autre fin que celles. Définies contractuellement ou, à défaut de contrat, que suivant les règles établies par l'Ordre des Architectes.
Les mesures sont données à titre indicatif et demandent à être contrôlées par l'entrepreneur.

COUPES / FACADES E. 1/300

p. 4/9

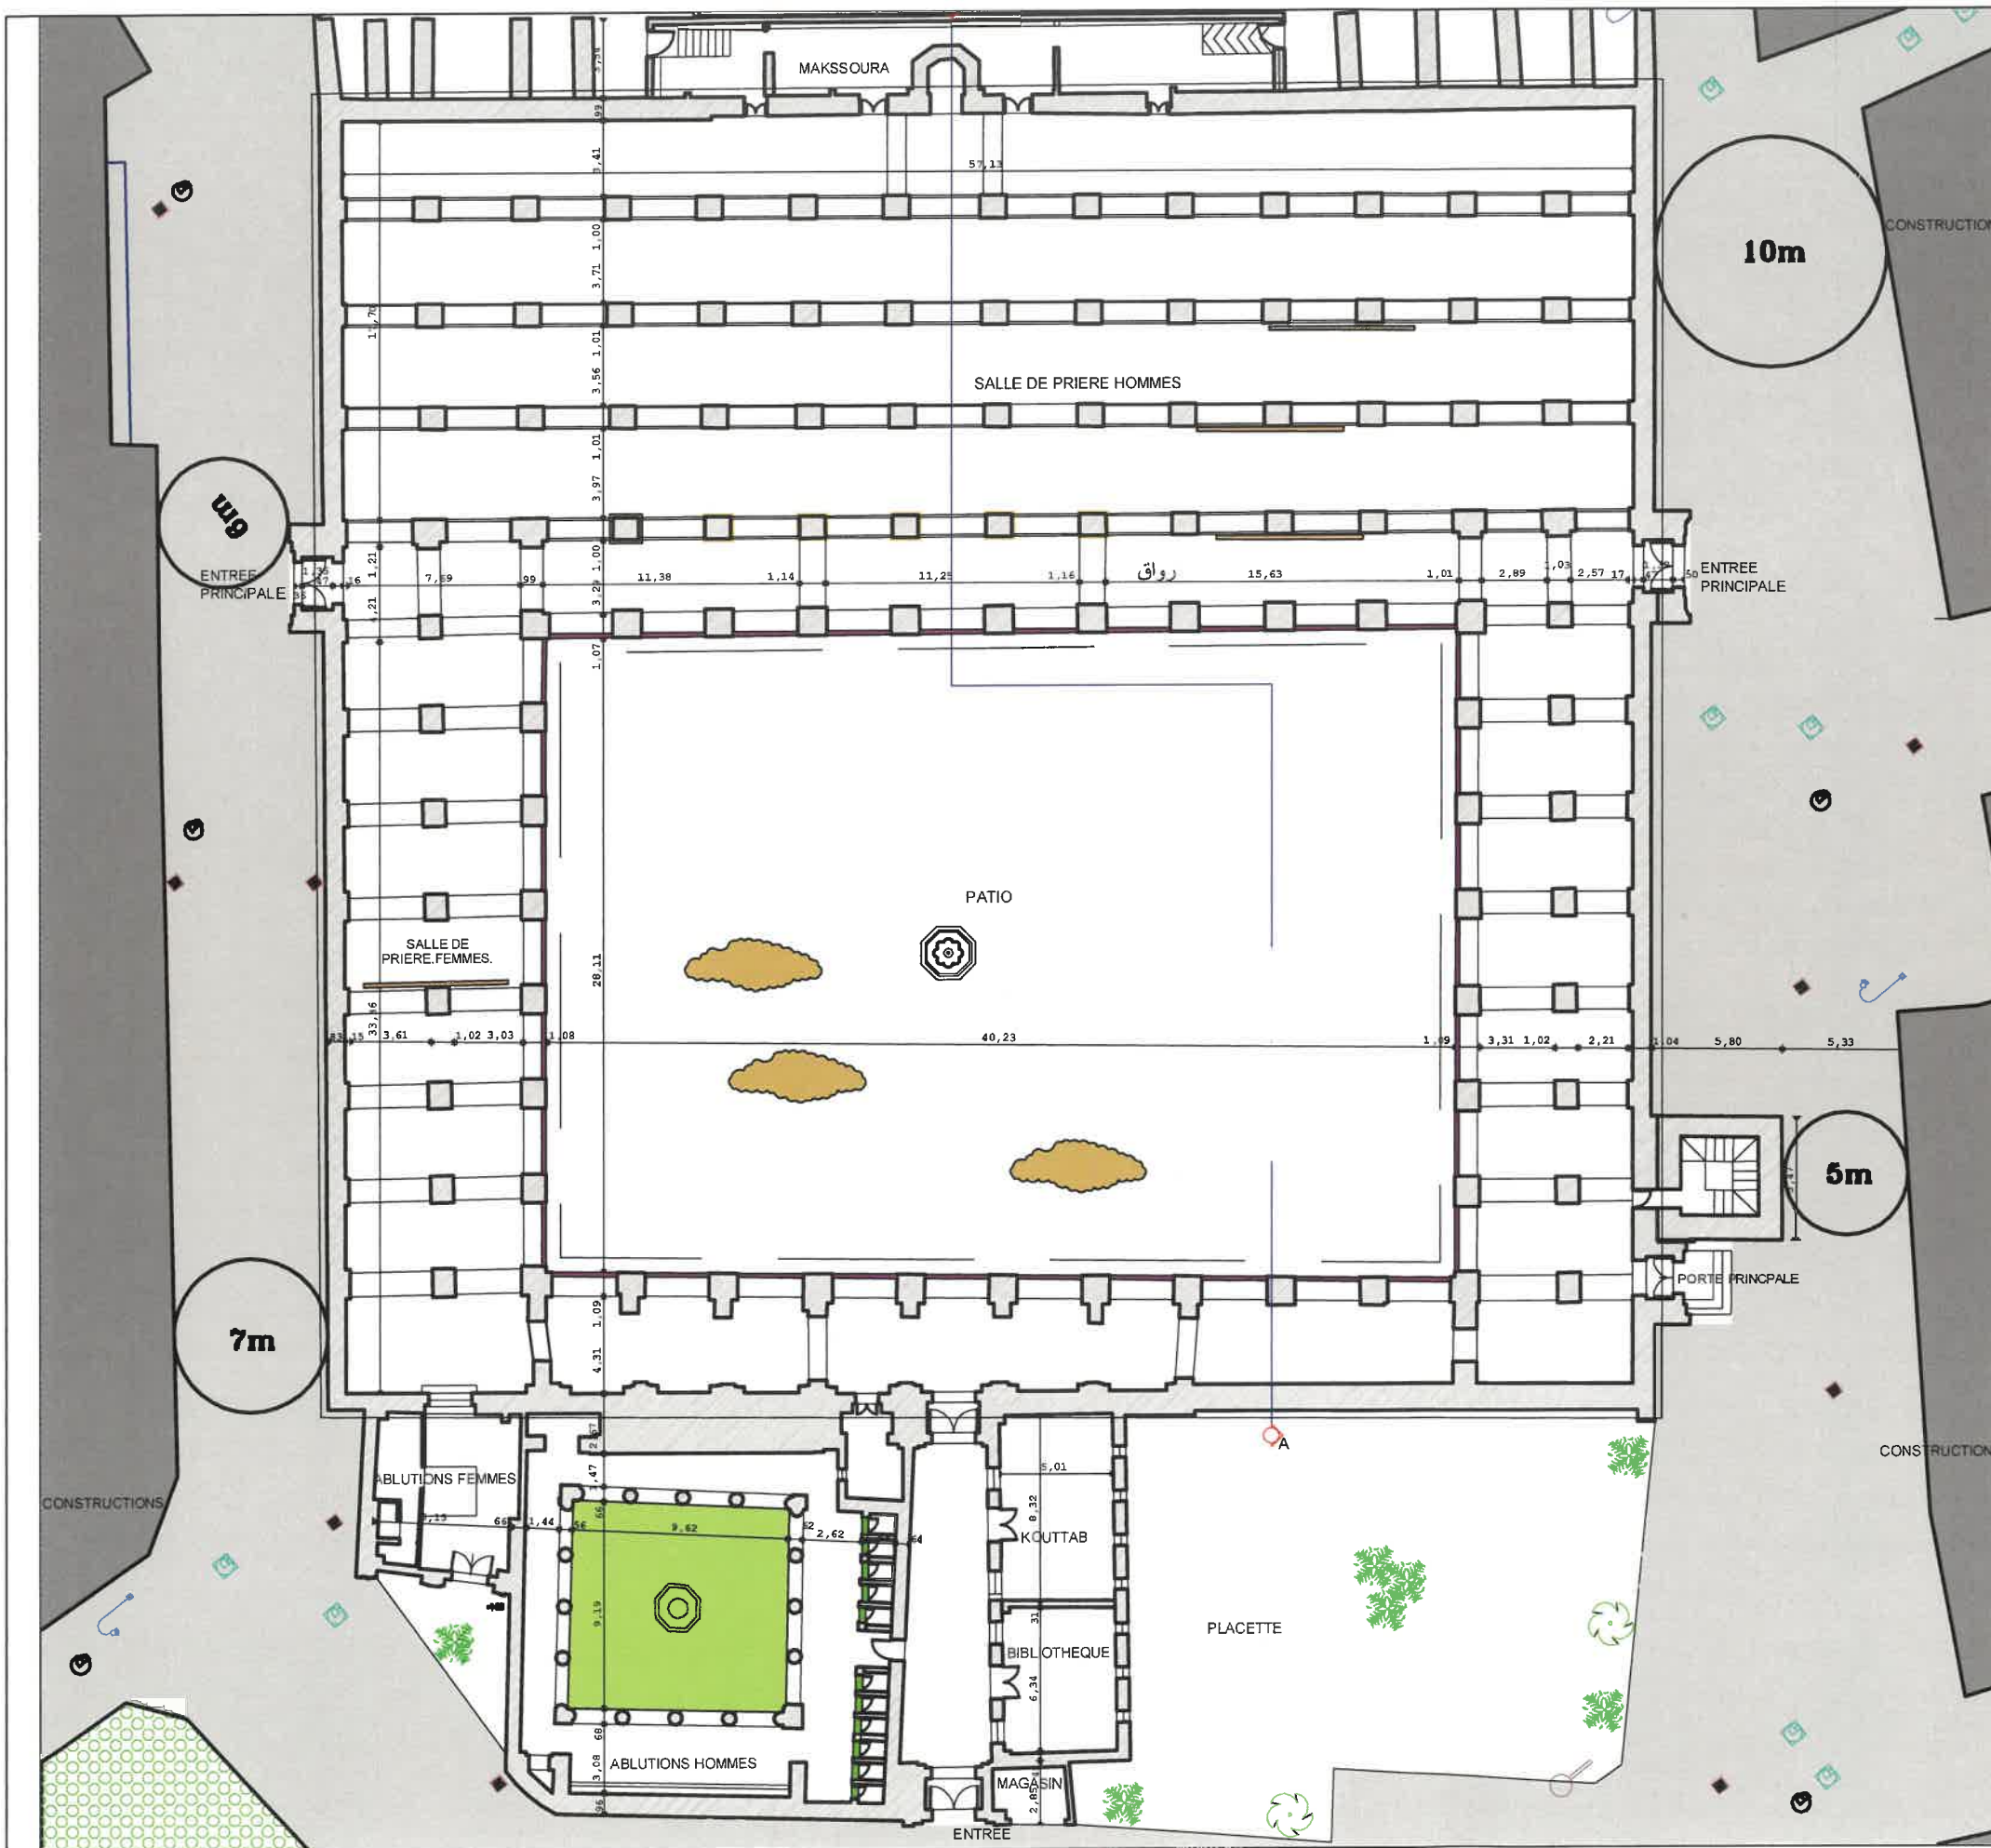

LEGENDE

- Démolition puis restauration du aazri du minaret (SUIVANT PLAN DETAIL DU BET)
- Rénovation du revêtement sol et refection de la fontaine
- Restauration des enduits en plâtre
- Réfection du revêtement marbre/zellij beldi du sol du sahn
- Tuiles salle de prière à restaurer
- Restauration de fissure entre minaret et porche
- Traitement des portes en bois cèdre (y/c quelques vitres cassé)
- Restauration des fissures au niveau des arcades
- Réfection des portes des blocs sanitaires hommes

TEBAA HAMZA
Architecte
BOC N°1 Imm. B2 Cité Al Houde
AGADIR Tel : 06.72.38.60.24

-PLANS APRES RESTAURATION-
- PLAN REZ DE CHAUSSEE- E1/300

ARCHITECTE
TEBAA HAMZA
Local n° 7. Bloc C
Immeuble C3, résidence Alma
Cité Al Houde, Agadir
hamzatebaa@gmail.com
T: + 212 672386024


TRAVAUX DE RESTAURATION DE LA MOSQUEE
AL AADAM ET SES DEPENDANCES A TAROUDANT

... établi par: **A.T** ... etape:

note:
Ce document ne peut être copié, reproduit ou cédé à des tiers, en tout ou en partie, sans une autorisation préalable et écrite de l'auteur du projet. Celui-ci conserve en toute hypothèse la propriété intellectuelle. De son étude et notamment celle de la conception qui ne pourra être utilisée à aucune autre fin que celles définies contractuellement ou, à défaut de contrat, que suivant les règles établies par l'Ordre des Architectes.
Les mesures sont données à titre indicatif et demandent être contrôlées par l'entrepreneur.

PLAN APRES RESTAURATION E.1/300

5/9

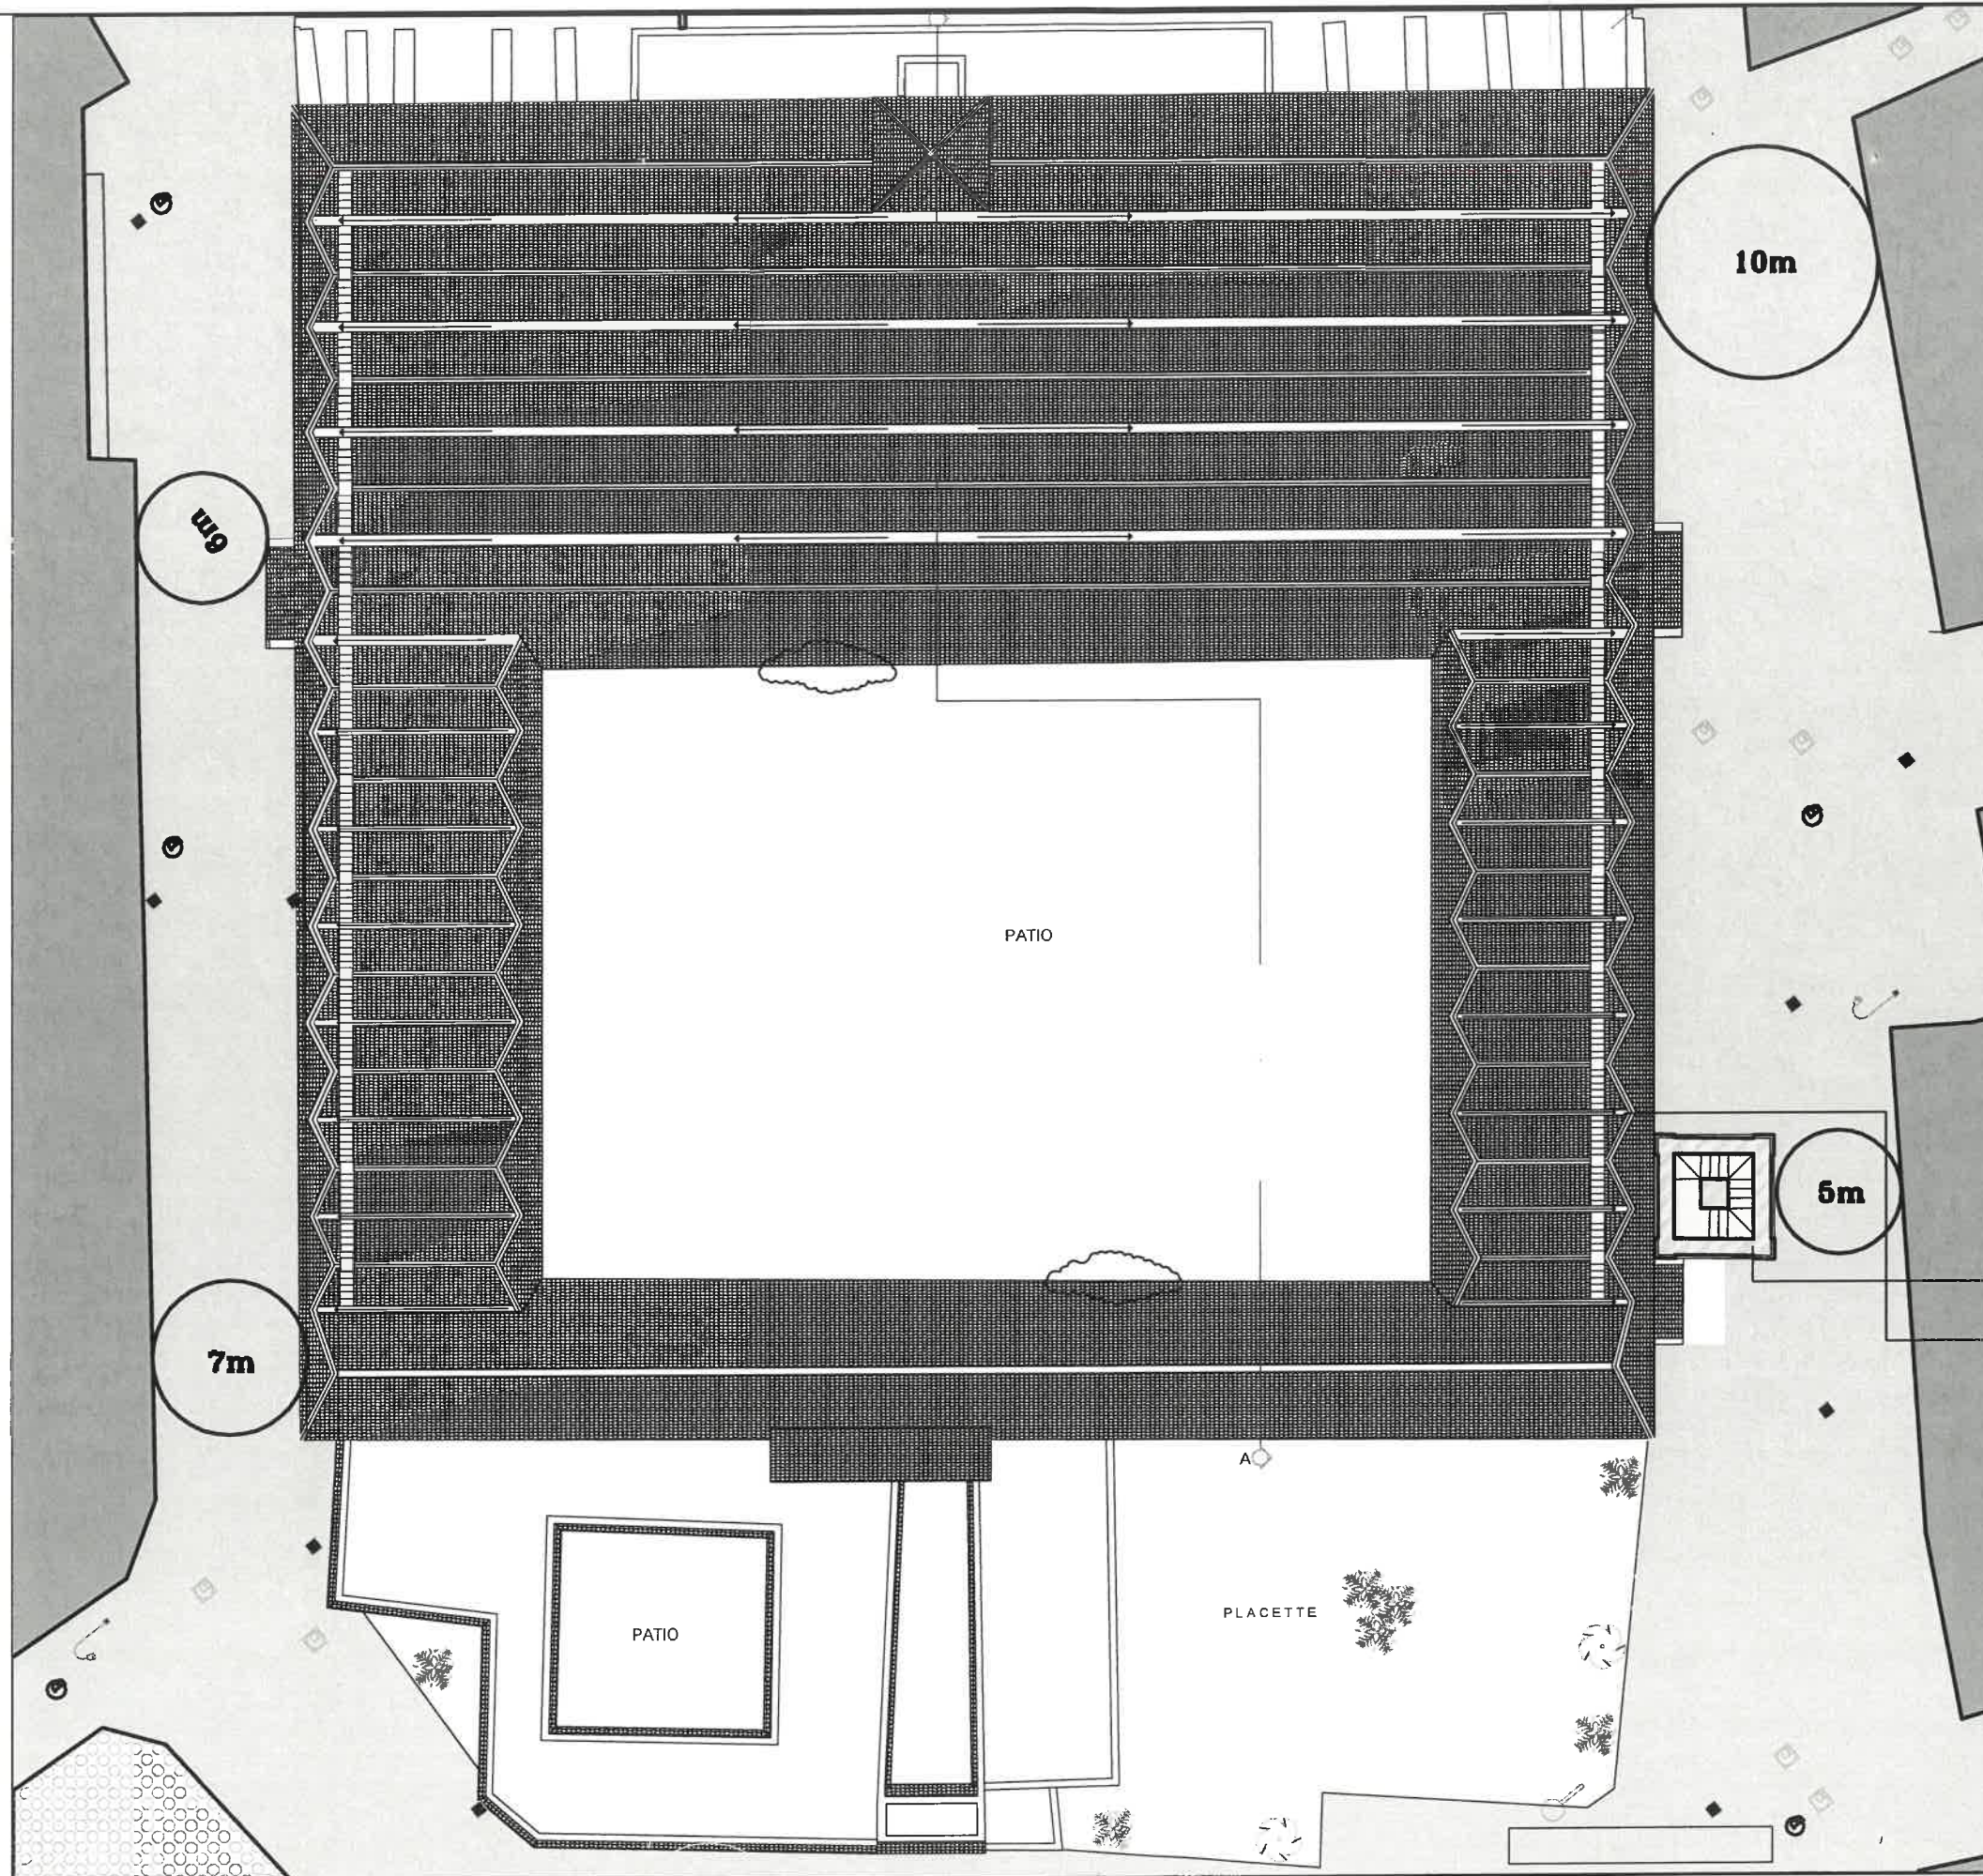

LEGENDE

 Tuiles salle de prière à restaurer

Démolition puis restauration du aazri du minaret
(SUIVANT PLAN DETAIL DU BET)

Restauration de la poutre
de la toiture suivant plan BET

TEBAA HAMZA
Architecte
20C N°1 Imm. B2 Cité Al Houda
AGADIR Tél : 06.72.38.60.24

-PLANS APRES RESTAURATION-
- PLAN TERRASSE- E1/300

ARCHITECTE
TEBAA HAMZA

Local n° 7, Bloc C
Immeuble C3, Résidence Alma
Cité Al Houda, Agadir

hamzatebaa@gmail.com
T: + 212 672386024

TRAVAUX DE RESTAURATION DE LA MOSQUEE
AL AADAM ET SES DEPENDANCES A TAROUDANT


... établi par: **A.T** etape:

note:

Ce document ne peut être copié, reproduit ou cédé à des tiers, en tout ou en partie, sans une autorisation préalable et écrite de l'auteur du projet. Celui-ci conserve en toute hypothèse la propriété intellectuelle. De son étude et notamment celle de la conception qui ne pourra être utilisée à aucune autre fin que celles, définies contractuellement ou, à défaut de contrat, que suivant les règles établies par l'Ordre des Architectes.
Les mesures sont données à titre indicatif et demandent à être contrôlées par l'entrepreneur.

PLAN APRES RESTAURATION E.1/300


P. 6/9

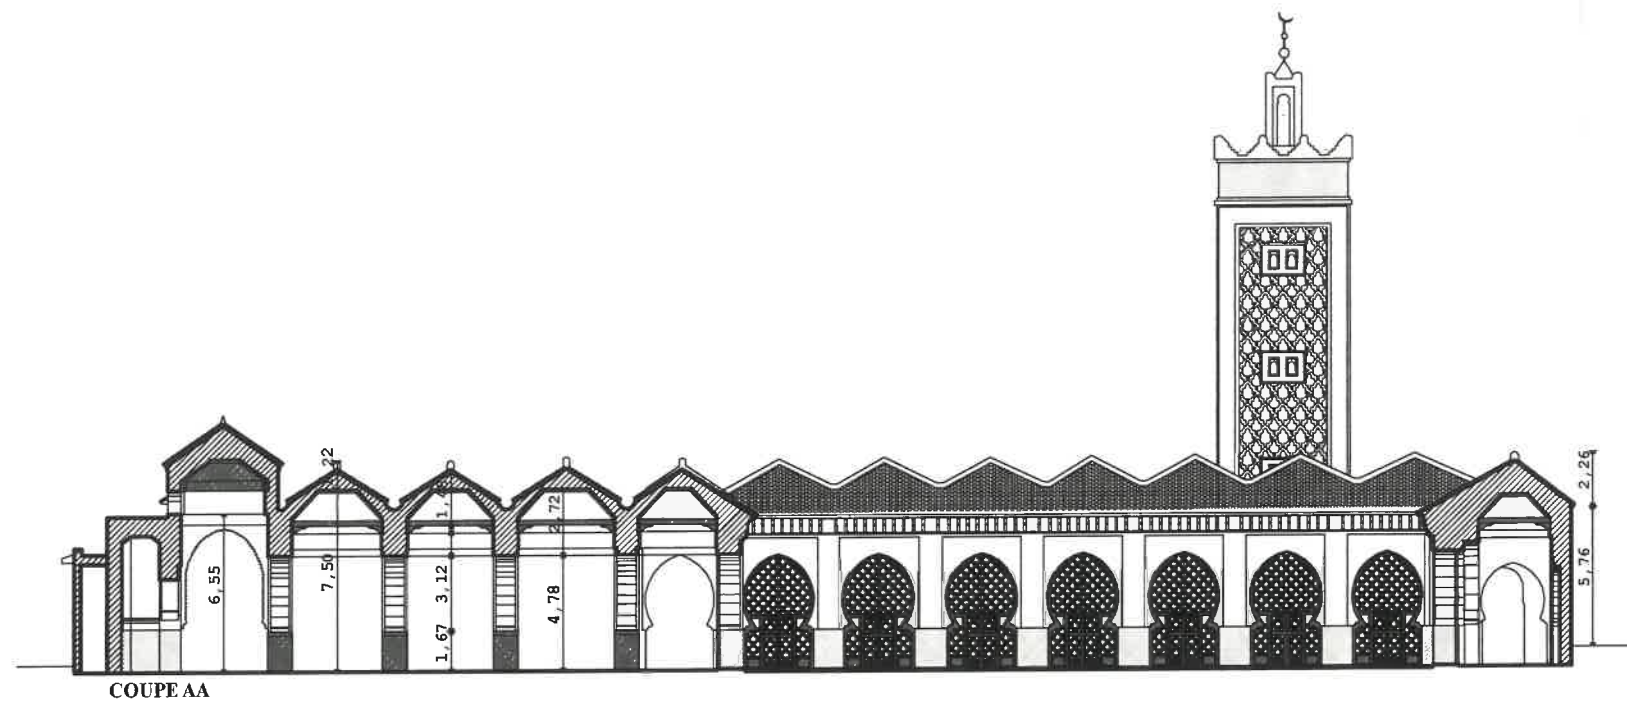

COUPE AA



FACADE OUEST

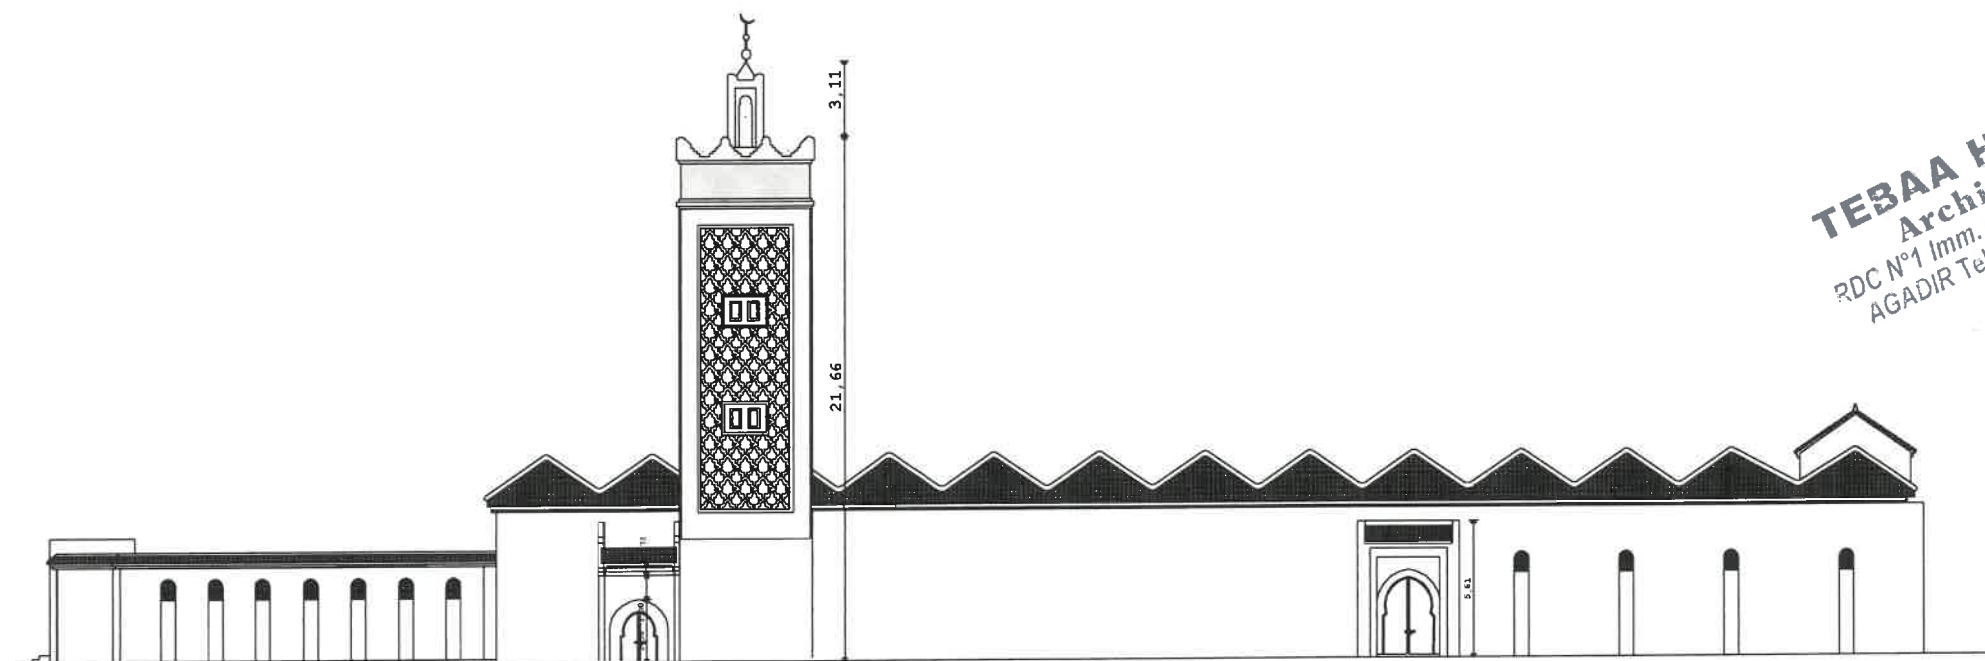

FACADE SUD

TEBAA HAMZA
Architecte
RDC N°1 Imm. B2 Cité Al Houda
AGADIR Tel : 06.72.38.80.24

COUPES / FACADES:
PLANS APRES RESTAURATION E. 1/300

ARCHITECTE
TEBAA HAMZA

Local n° 7. Bloc C
Immeuble C3, résidence Alma
Cité Al Houda, Agadir

hamzatebaa@gmail.com
T: + 212 672386024

TRAVAUX DE RESTAURATION DE LA MOSQUEE
AL AADAM ET SES DEPENDANCES A TAROUDANT



... établi par: A.T
... etape:

note:


Ce document ne peut être copié, reproduit ou cédé à des tiers, en tout ou en partie, sans une autorisation, préalable et écrite de l'auteur du projet. Celui-ci conserve en toute hypothèse la propriété intellectuelle. De son étude et notamment celle de la conception qui ne pourra être utilisée à aucune autre fin que celles définies contractuellement ou, à défaut de contrat, que suivant les règles établies par l'Ordre des Architectes.
Les mesures sont données à titre indicatif et demandent à être contrôlées par l'entrepreneur.

COUPES / FACADES E.1/300


P. 7/9

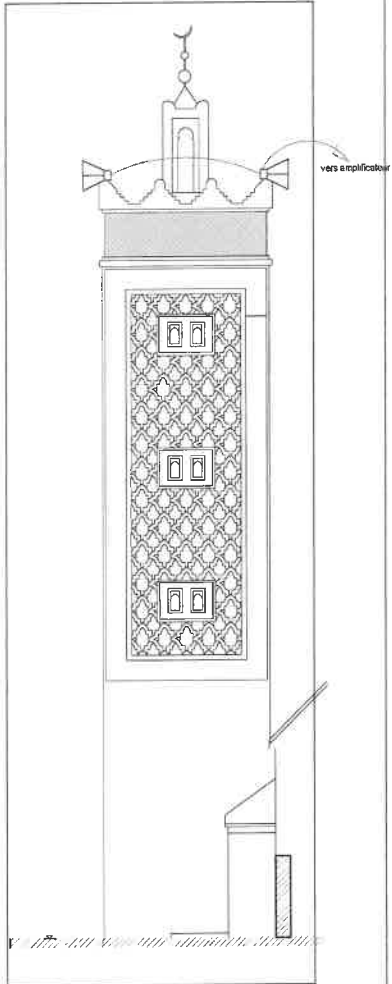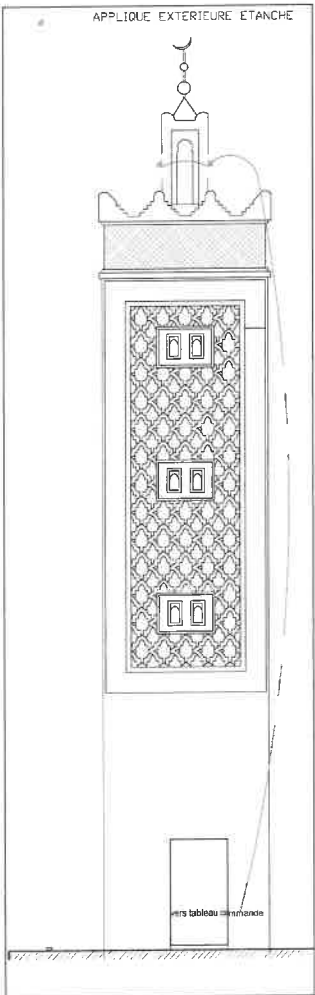


MOSQUEE AL AADAM TAROUDANT RECONSTRUCTION D'AZRI

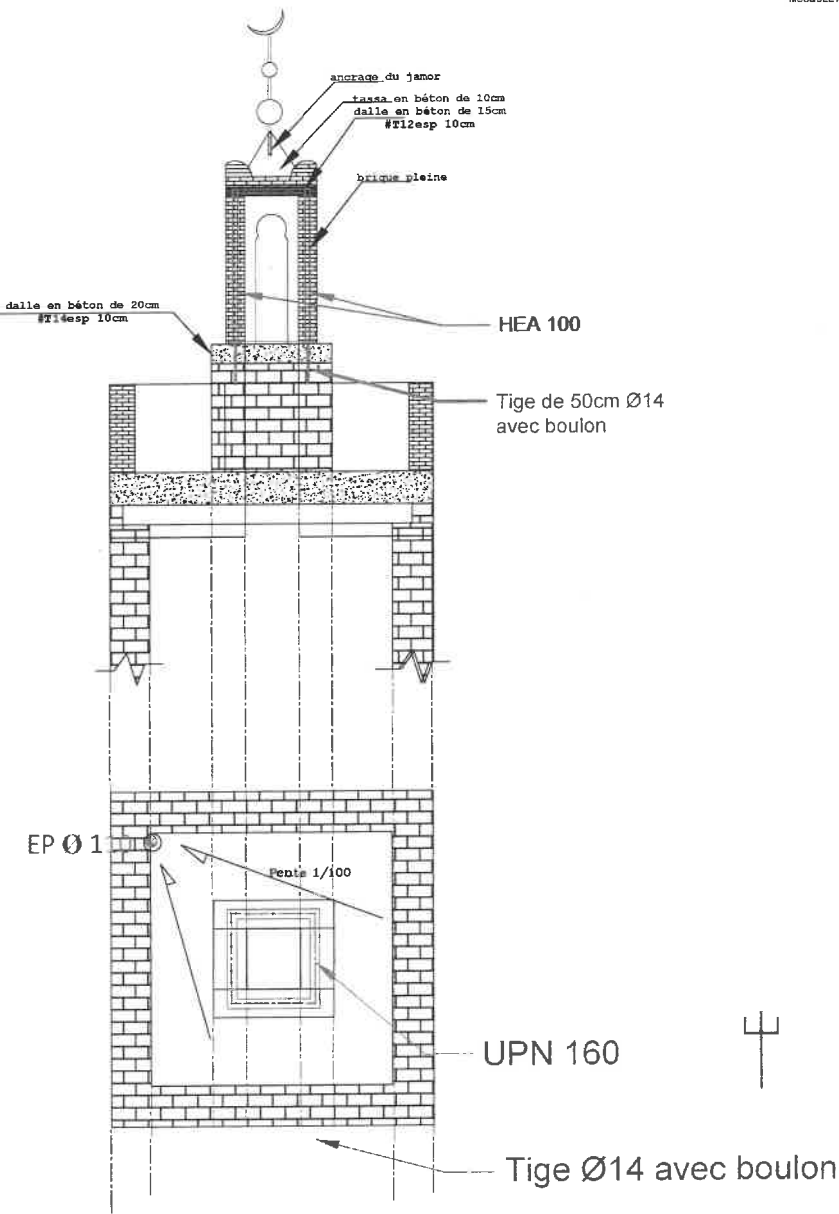

MOSQUEE AL AADAM TAROUDANT

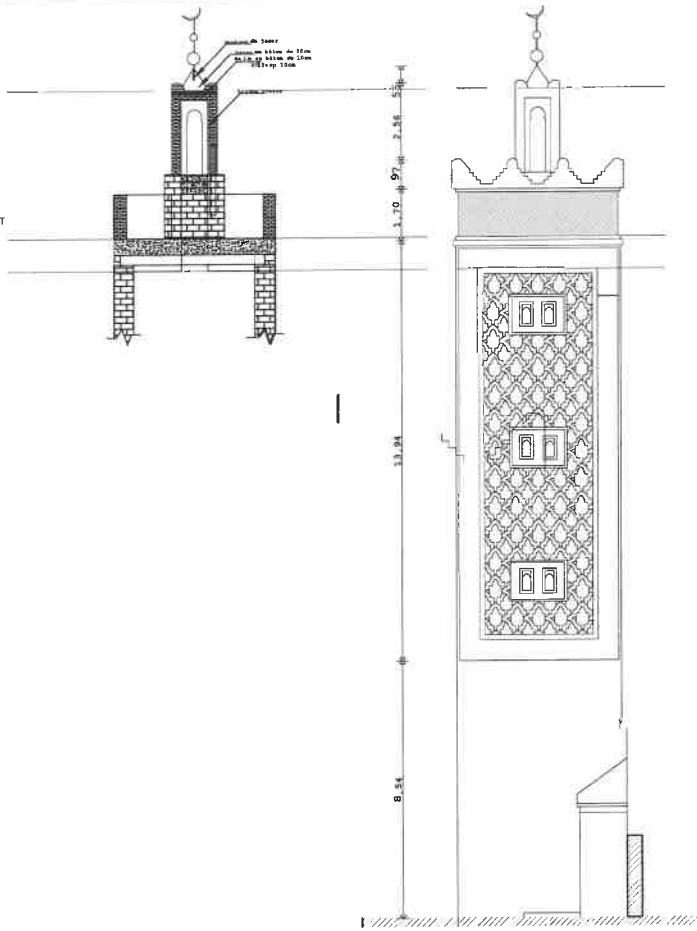

Détail schématique de la méthode « mtalat »

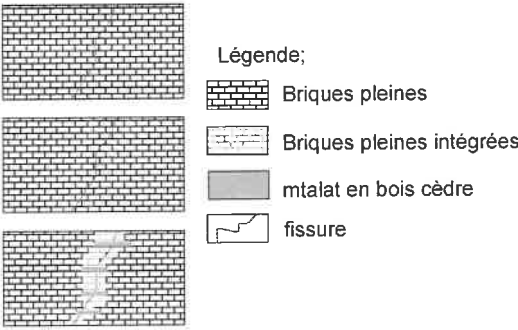

ROYAUME DU MAROC
MINISTRE DES HABOUS ET DES AFFAIRES ISLAMQUES
SECRETARIAT GENERAL
DIRECTION DES MOSQUEES

TRAVAUX DE RESTAURATION DE LA MOSQUEE AL AADAM
A TAROUDANT

RECONSTRUCTION D'AZRI
DÉTAIL D'ÉTANCHEITÉ TERRASSE PLATE ET
ÉVACUATION D'EAUX FLUVIALES
Détail schématique de la méthode « mtalat »
REMISE EN ETAT DU SYSTEME DE SONORISATION
ET ECLAIRAGE

INDICE	DATE	MODIFICATIONS
A	10/01/2025	MODIFICATIONS
B	15/04/2025	MODIFICATIONS SELON LES REMARQUES B.C
C	26/05/2025	MODIFICATIONS SELON LES REMARQUES B.C

SONA-توضيحات
293,BD SIDI ABDERRAHMANE
HAY ESSALAM C.I.L. CASABLANCA
TEL: 022-39-57-61/82 FAX: 39-54-73

INGENIEUR I.M.	ECHELLE :	DATE :
DESSIN B.S.		PLAN N° :

