




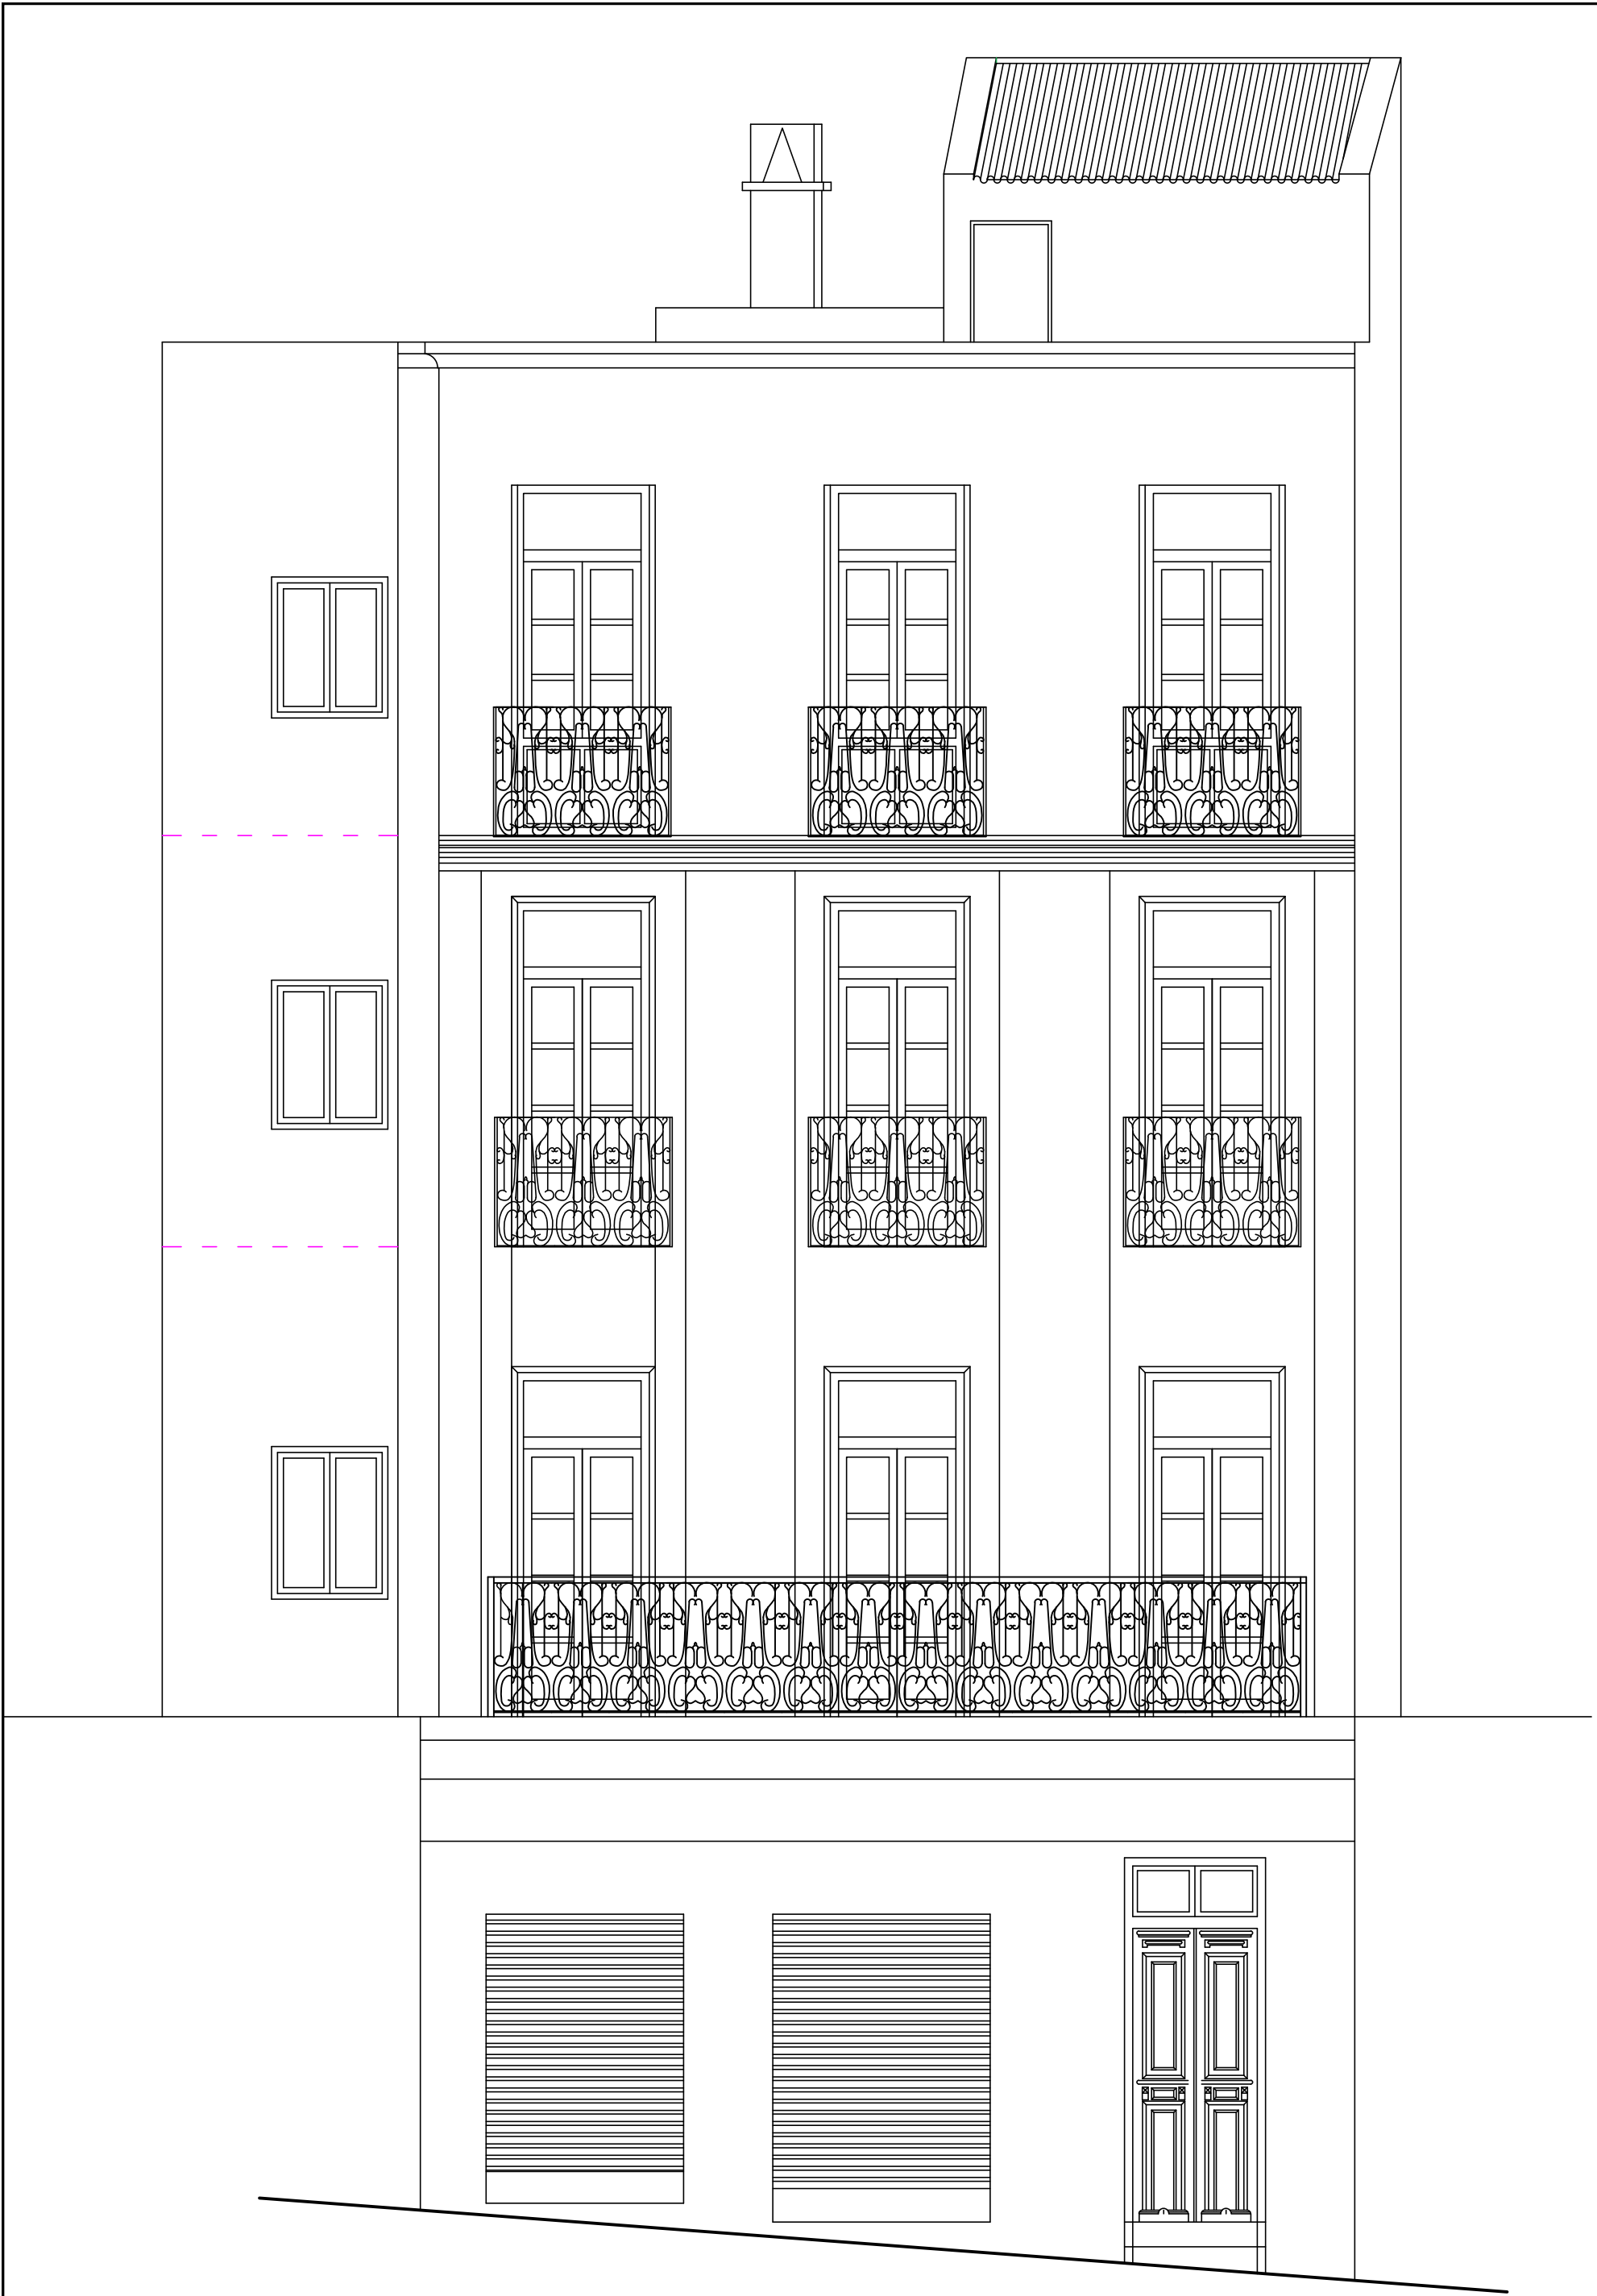


FAÇADE

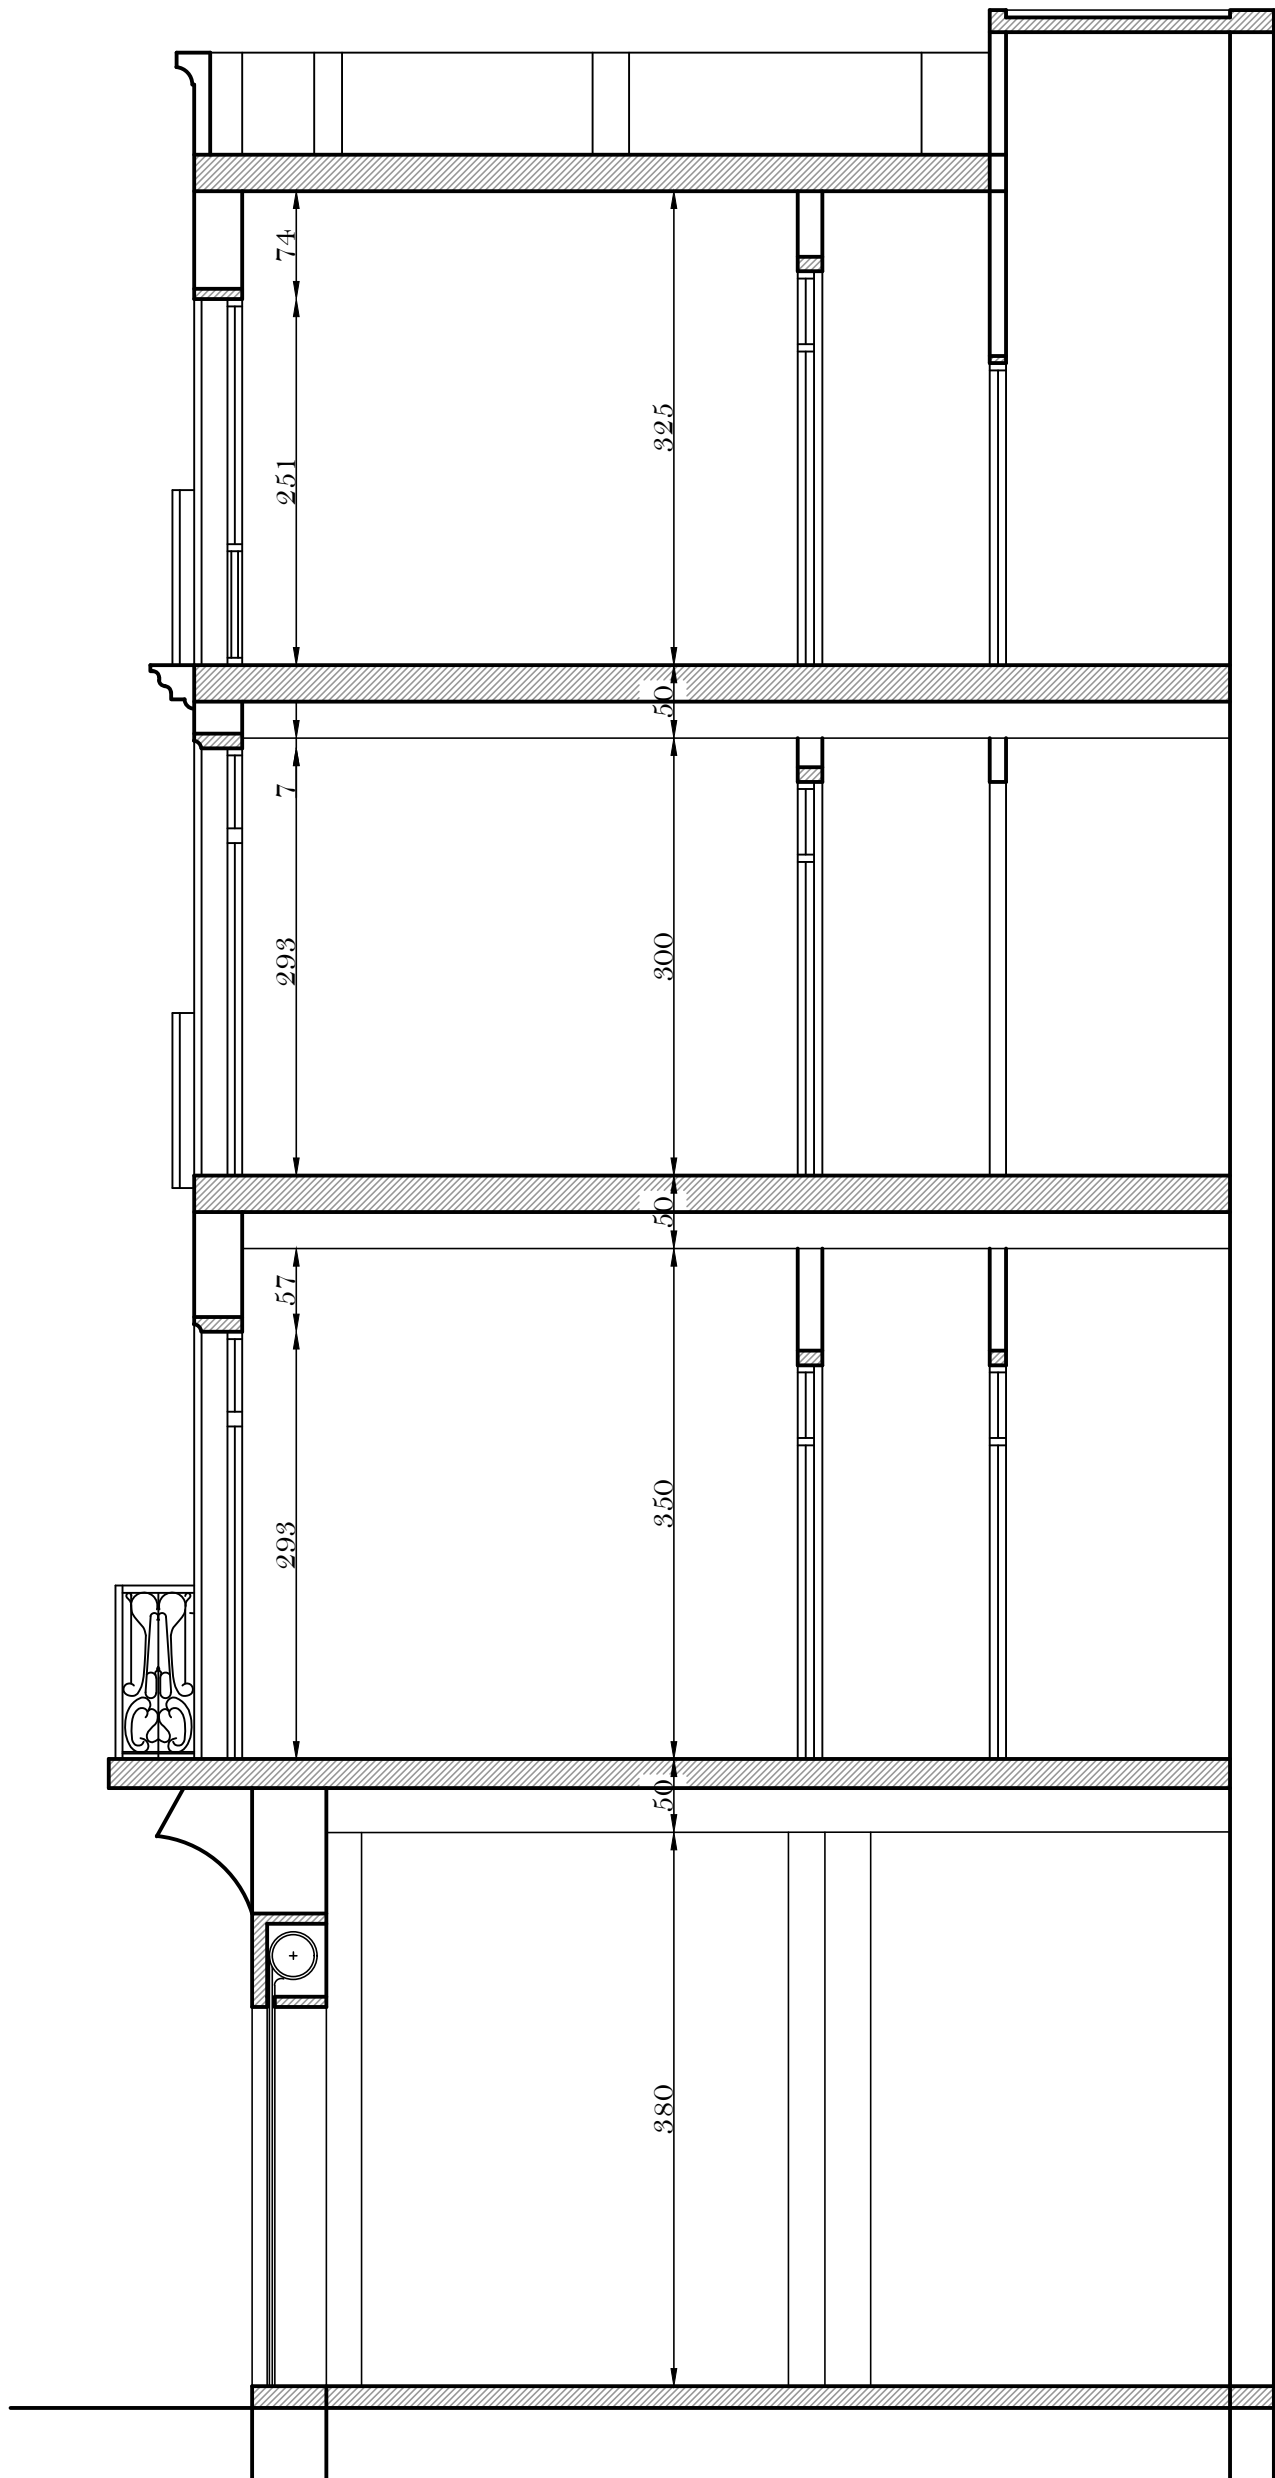

COUPE

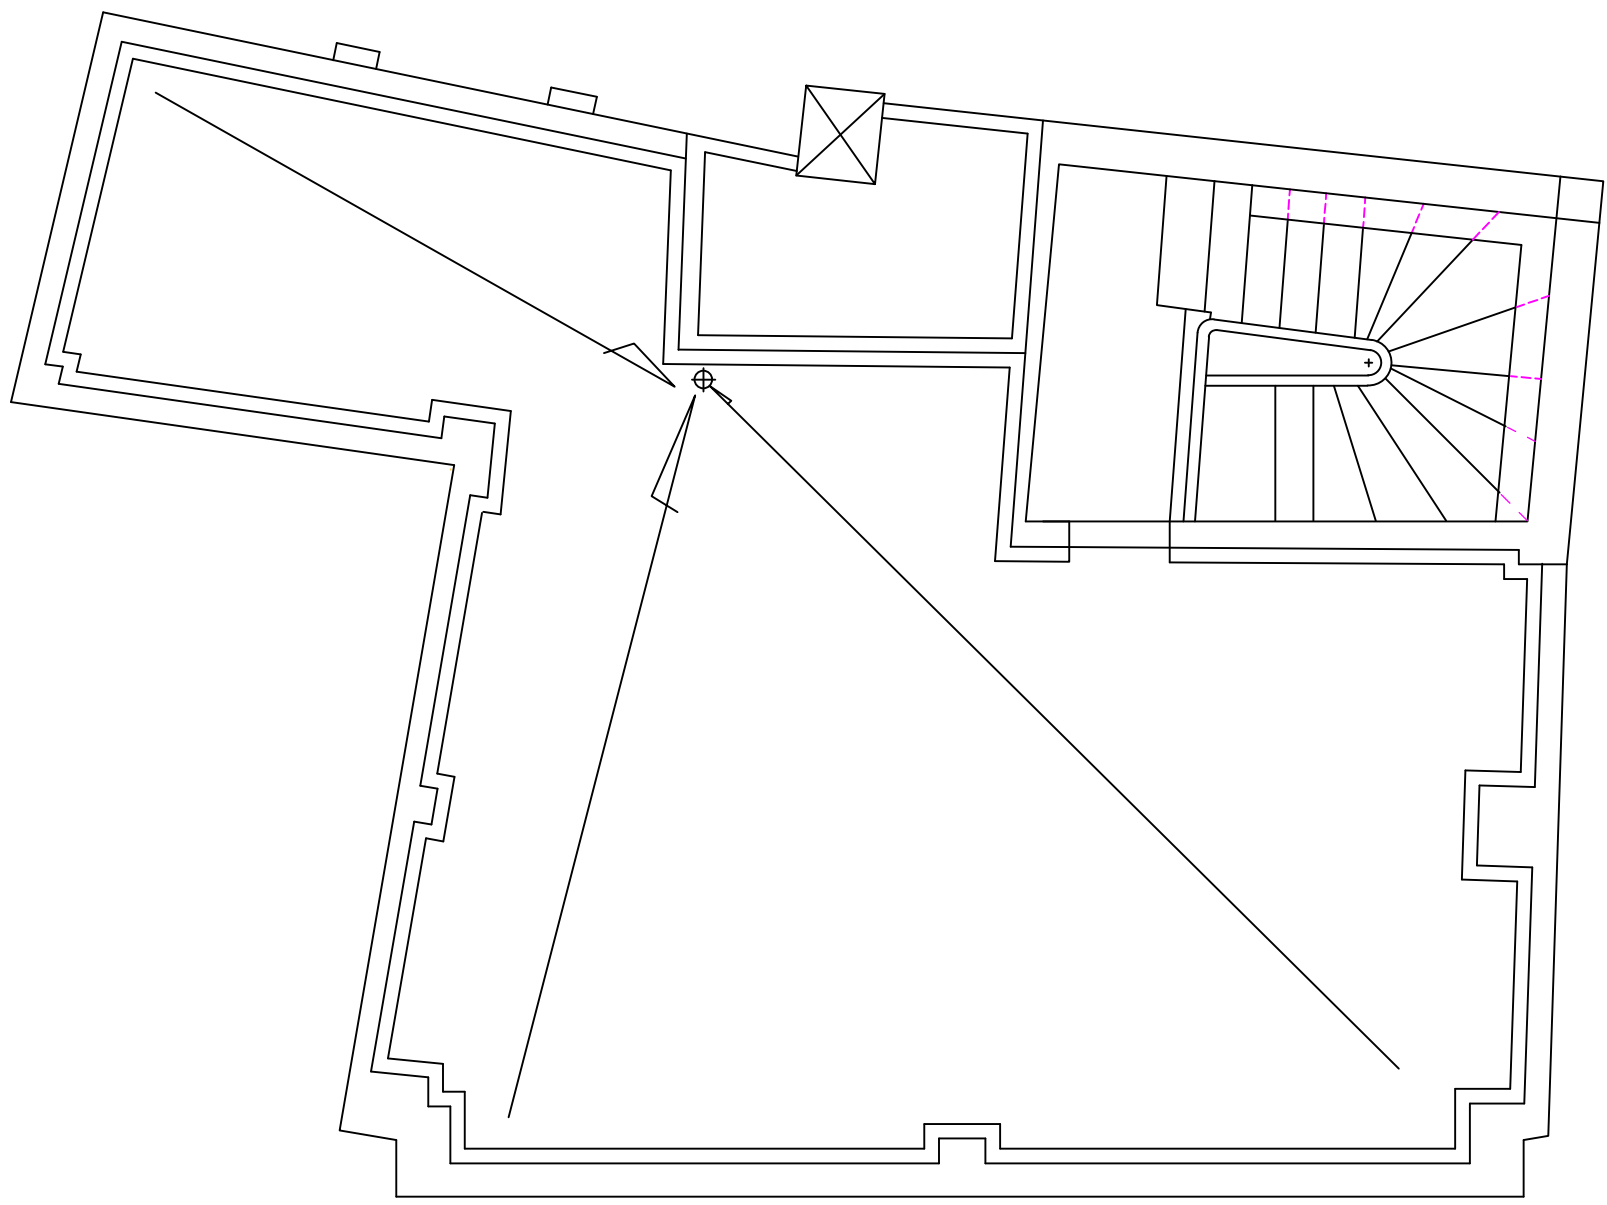

TERRASSE

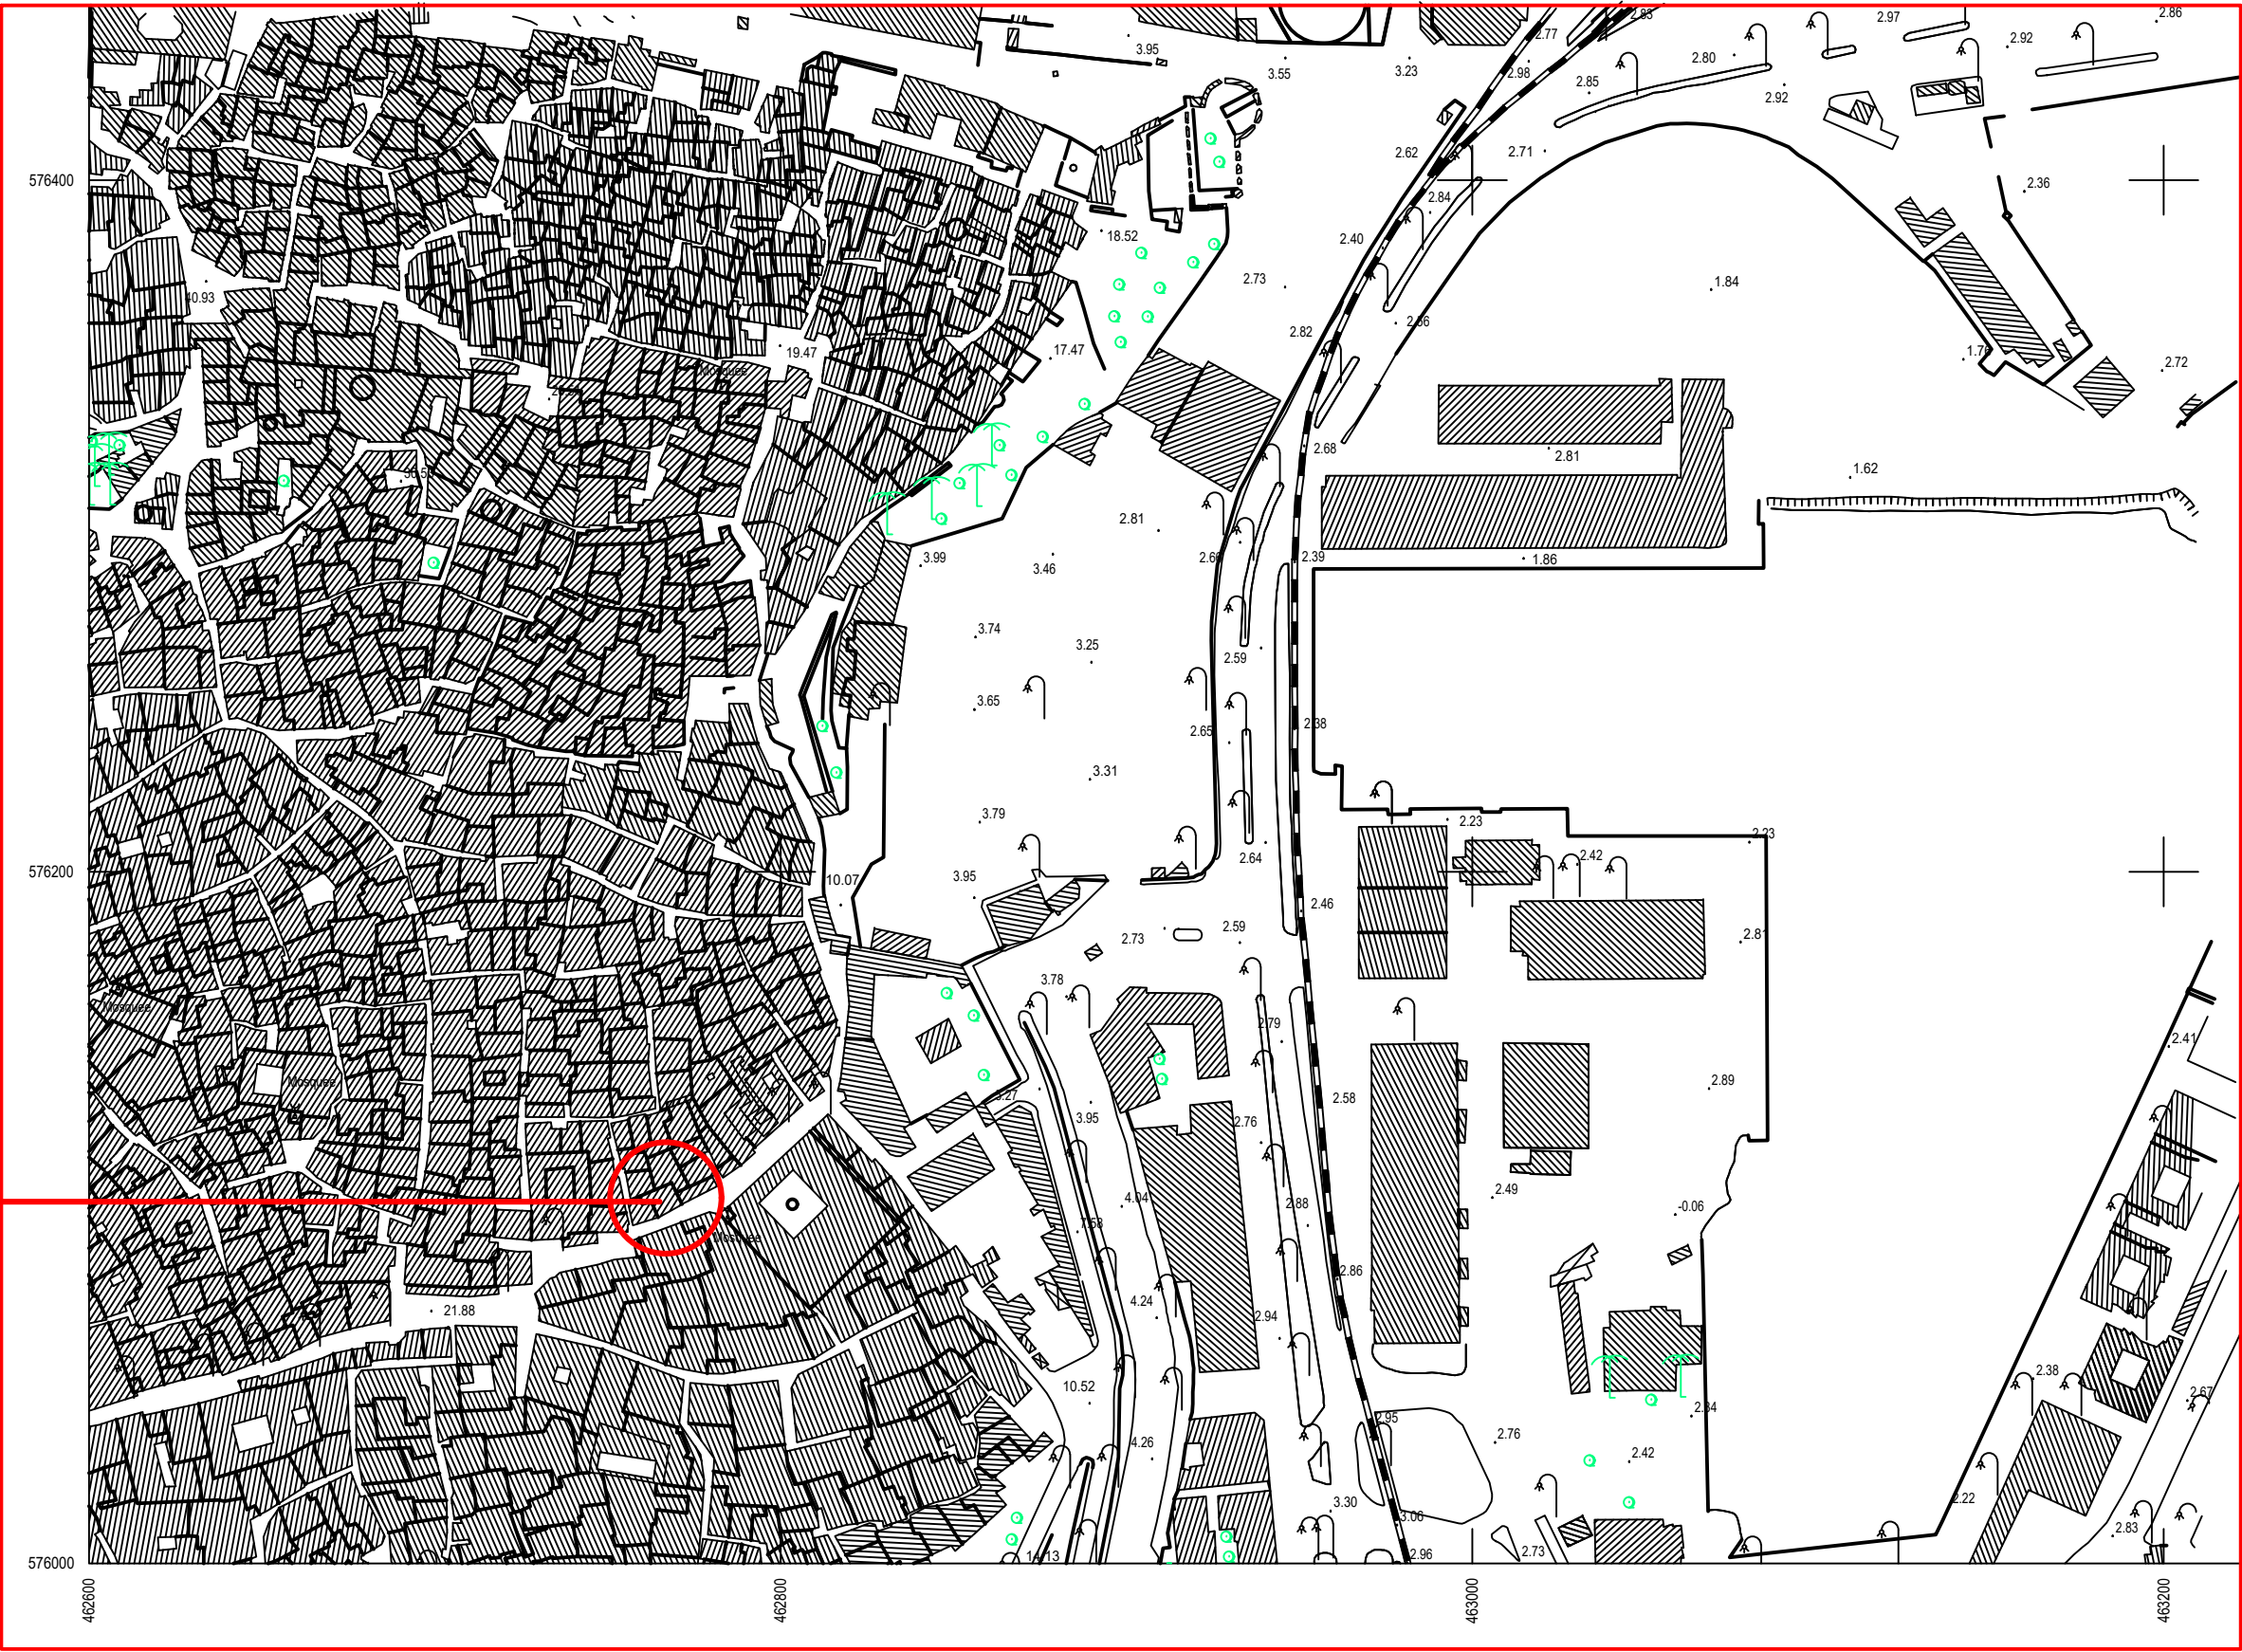

SITUATION

ROYAUME DU MAROC  
Wilaya de la Région Tanger -Tétouan-Al Hoceima  
Préfecture/Province: Tanger-Azila  
Commune: de Tanger

Projet d'achèvement des travaux de reféction  
de l'immeuble des habous N° 56  
sise tarik el bahr - Medina de Tanger

Réf foncière N°Zonage PA

Maître  
d'ouvrage

NEDHARA DES HABOUS  
DE TANGER

ARCHITECTE  
AUTEUR  
DE L'ŒUVRE:



RHALID ARBIBarchitecte D.E.N.A  
N°Autorisation 1318, BO n°... du .../.../...  
122, Av. prince héritier Imm. soufiane n° 26-Tanger  
721 0539 94 56 00 Fax 0539 94 56 00  
Mobile: 0661 22 97 04 Email: khalidarbib@yahoo.fr

Cachet et signature

Planche N°11

Version N°

Demande de Permis de construire


| Index des Planches |                                       |         |    |              |         |
|--------------------|---------------------------------------|---------|----|--------------|---------|
| N°                 | Descriptions                          | ECHELLE | N° | Descriptions | ECHELLE |
|                    | Plans-façade-coupe-terrasse-situation | 1/50    |    |              |         |

Cadre réservé à l'administration


Reçu le

...../...../2018


Sous le N°

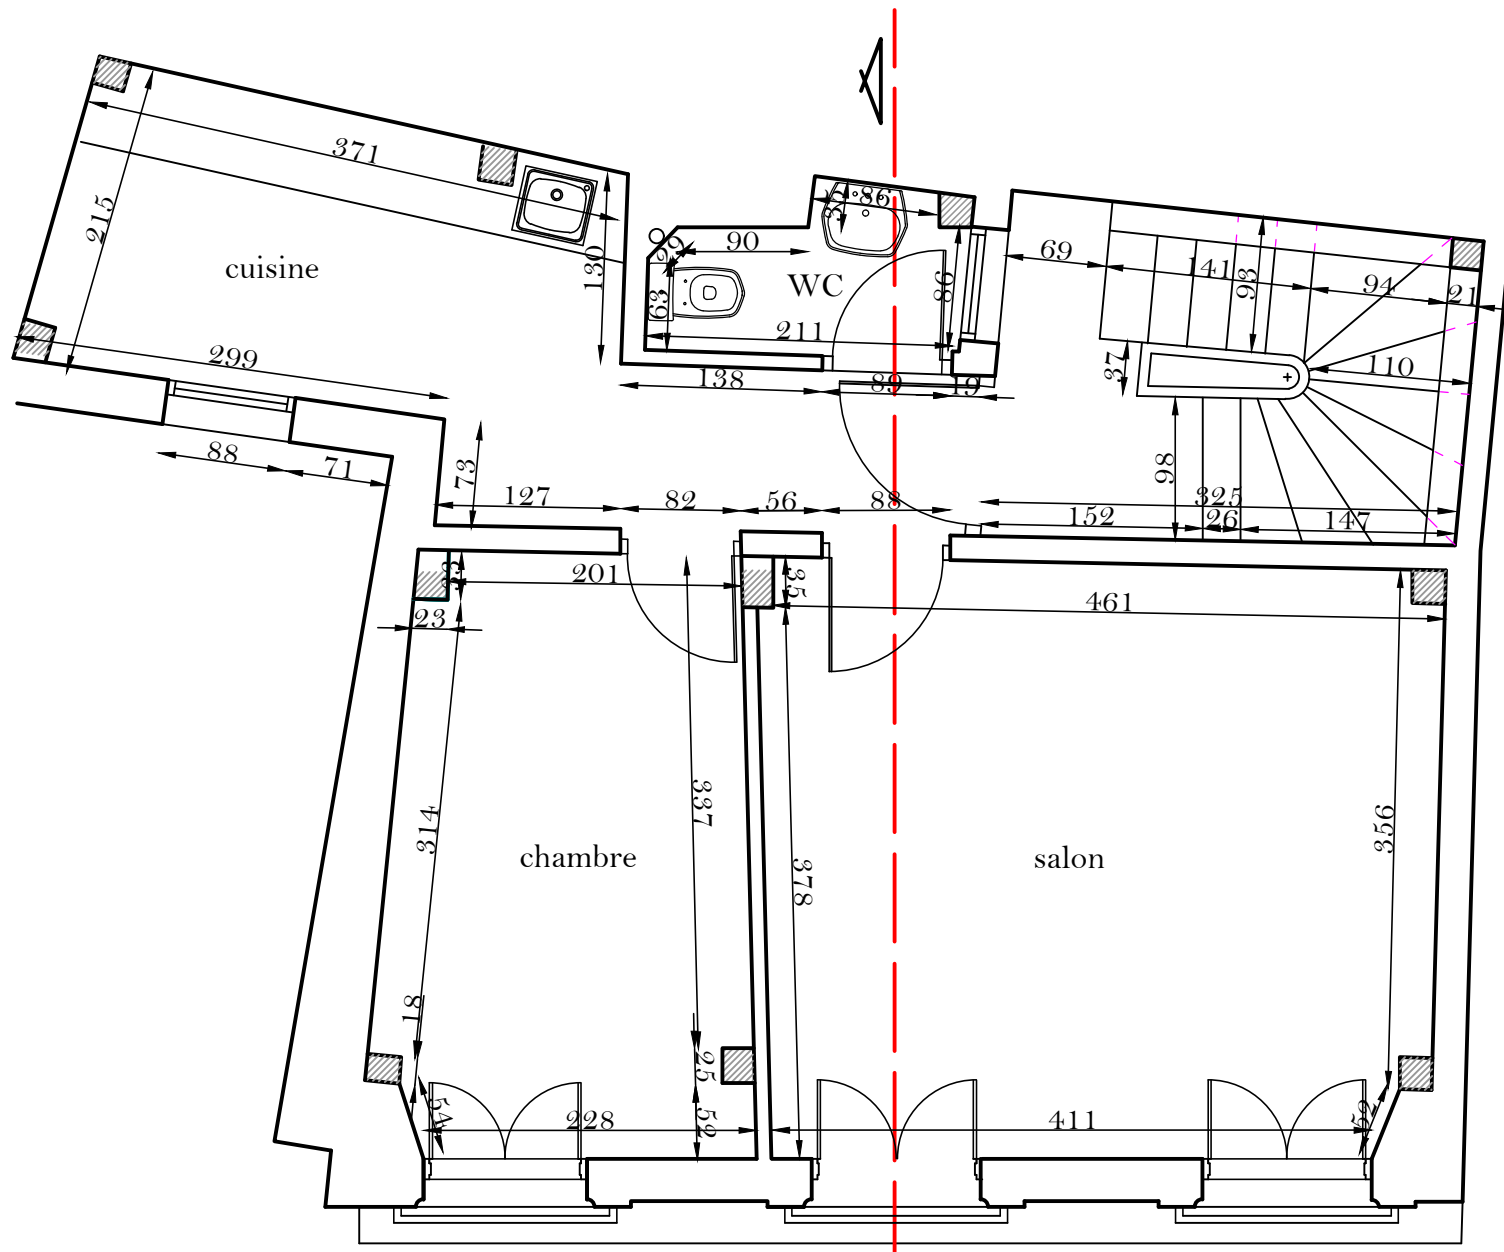


3° ETAGE

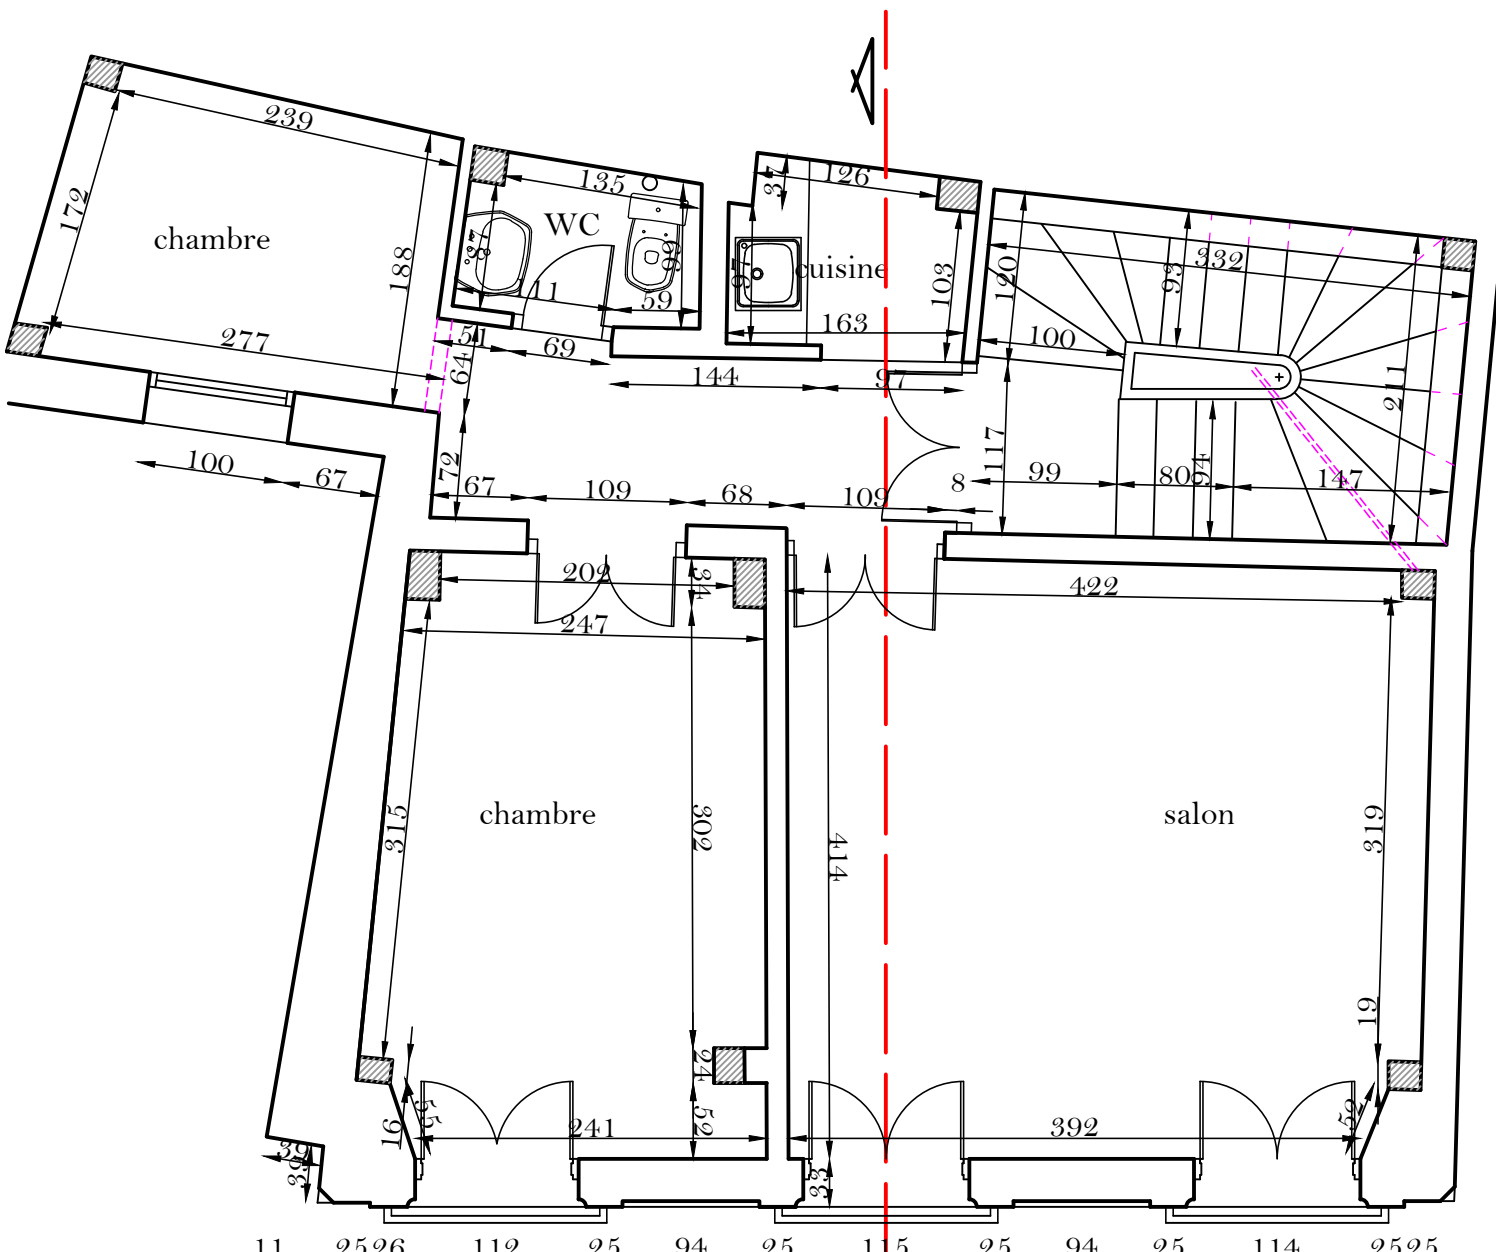

2° ETAGE

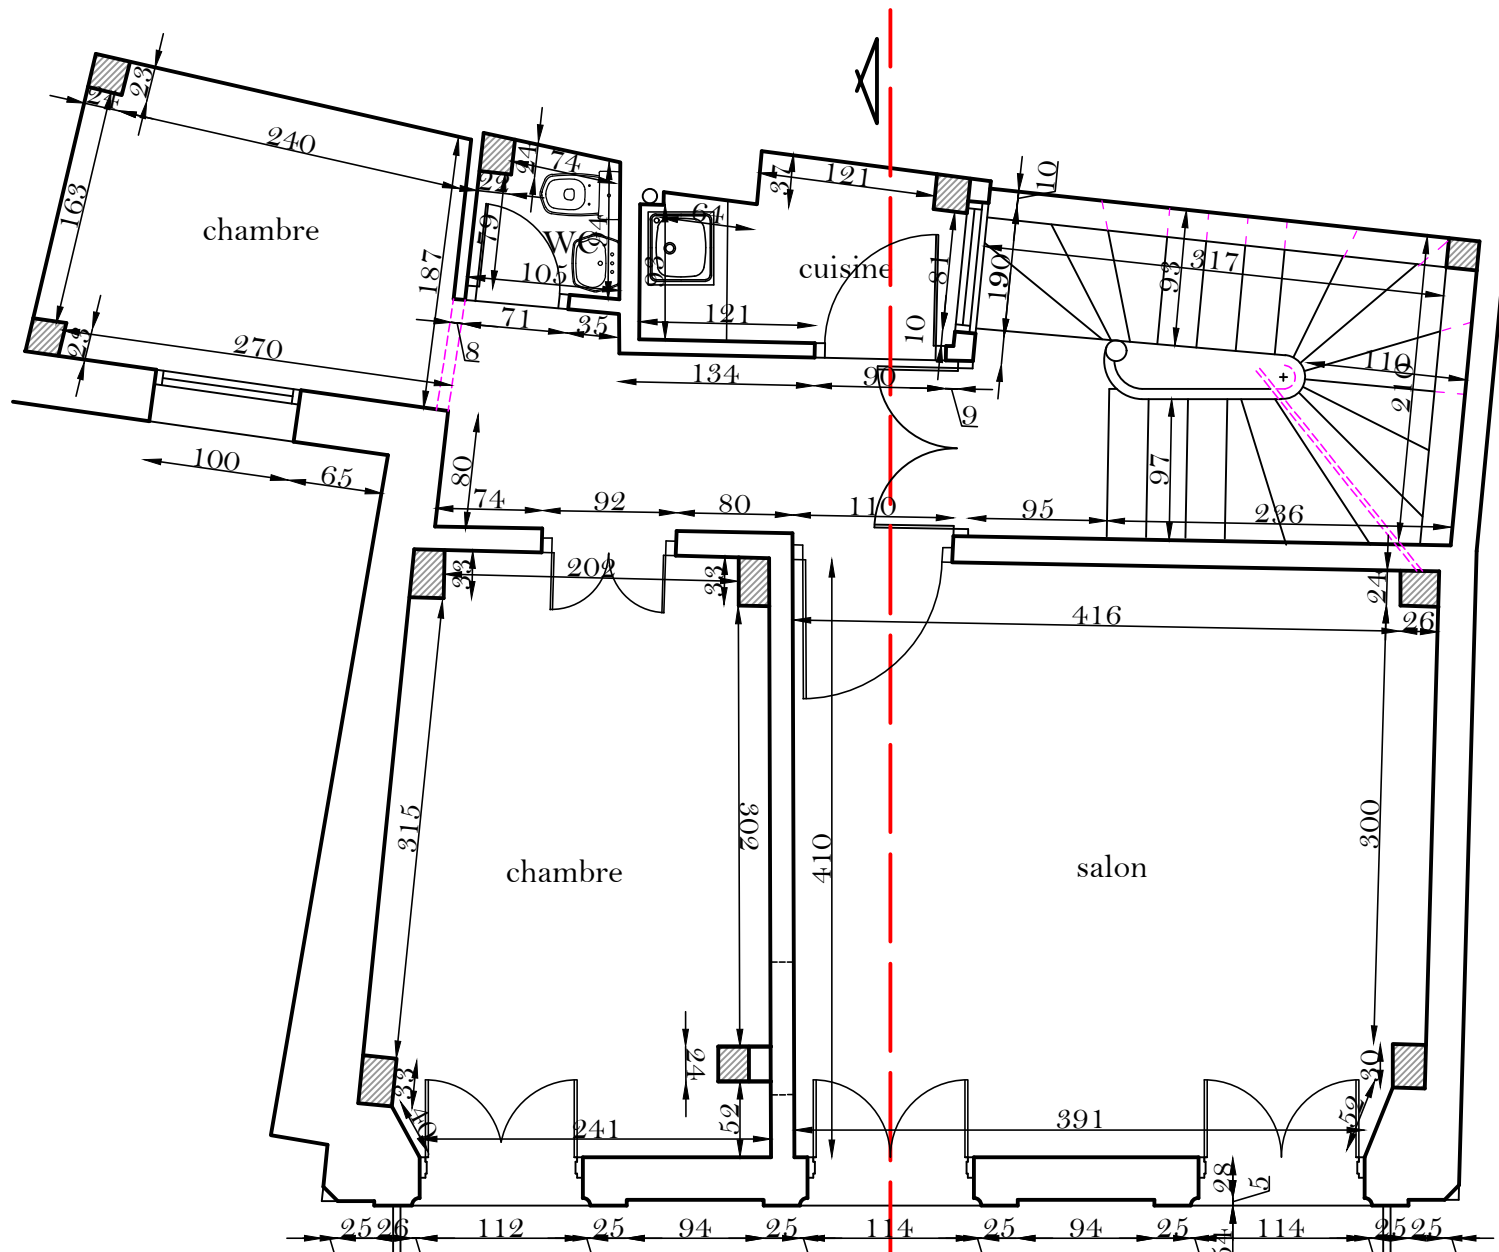

1° ETAGE

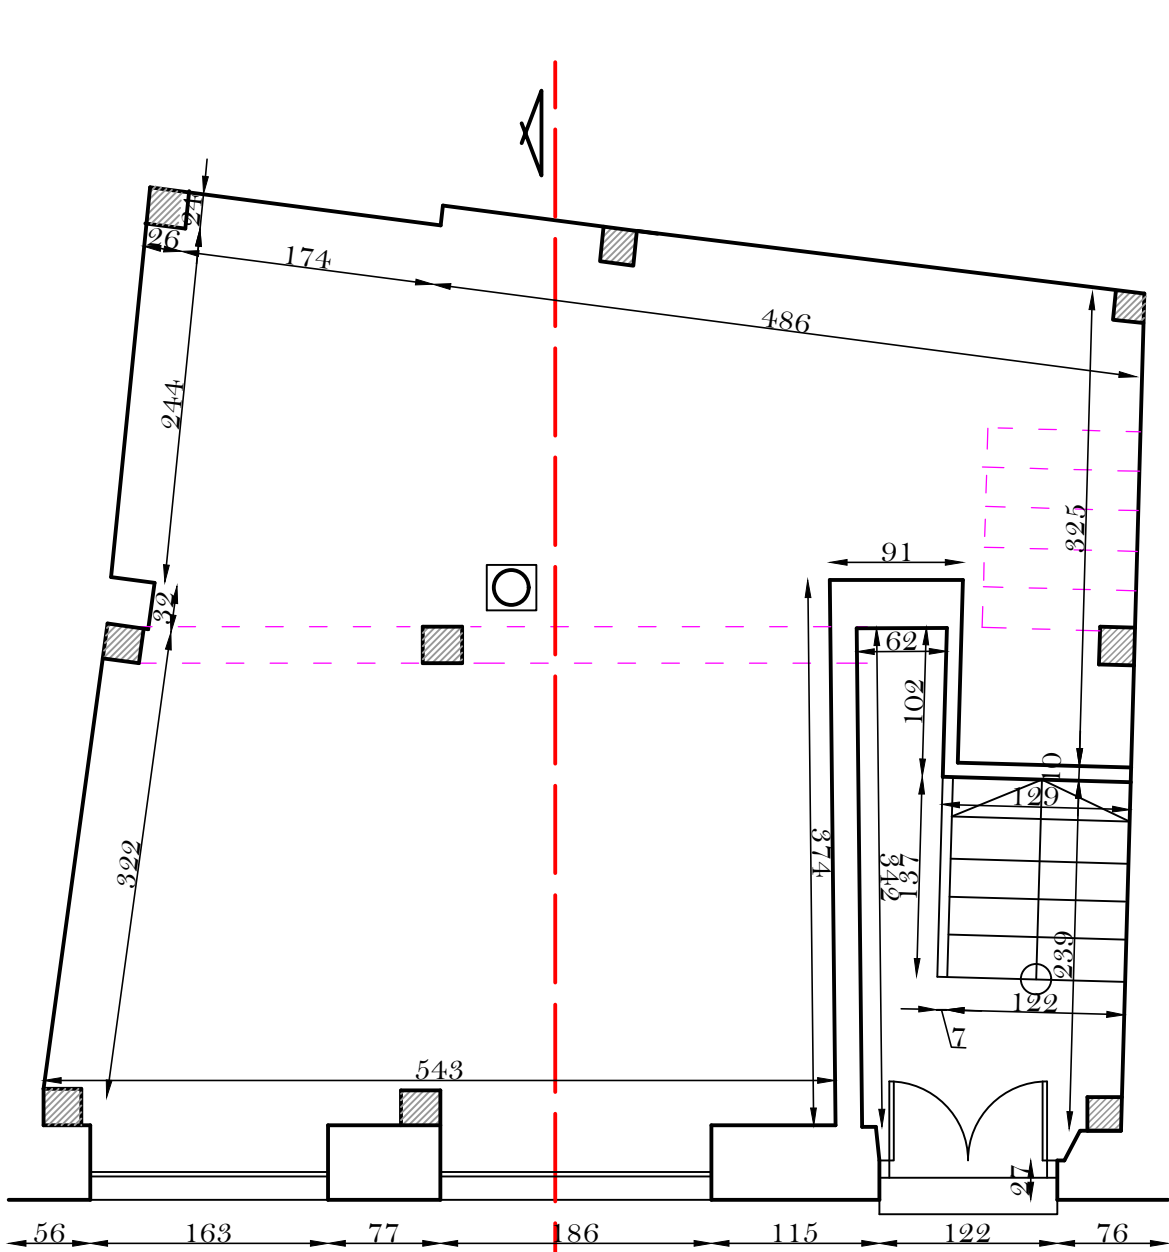

REZ DE CHAUSSEE