



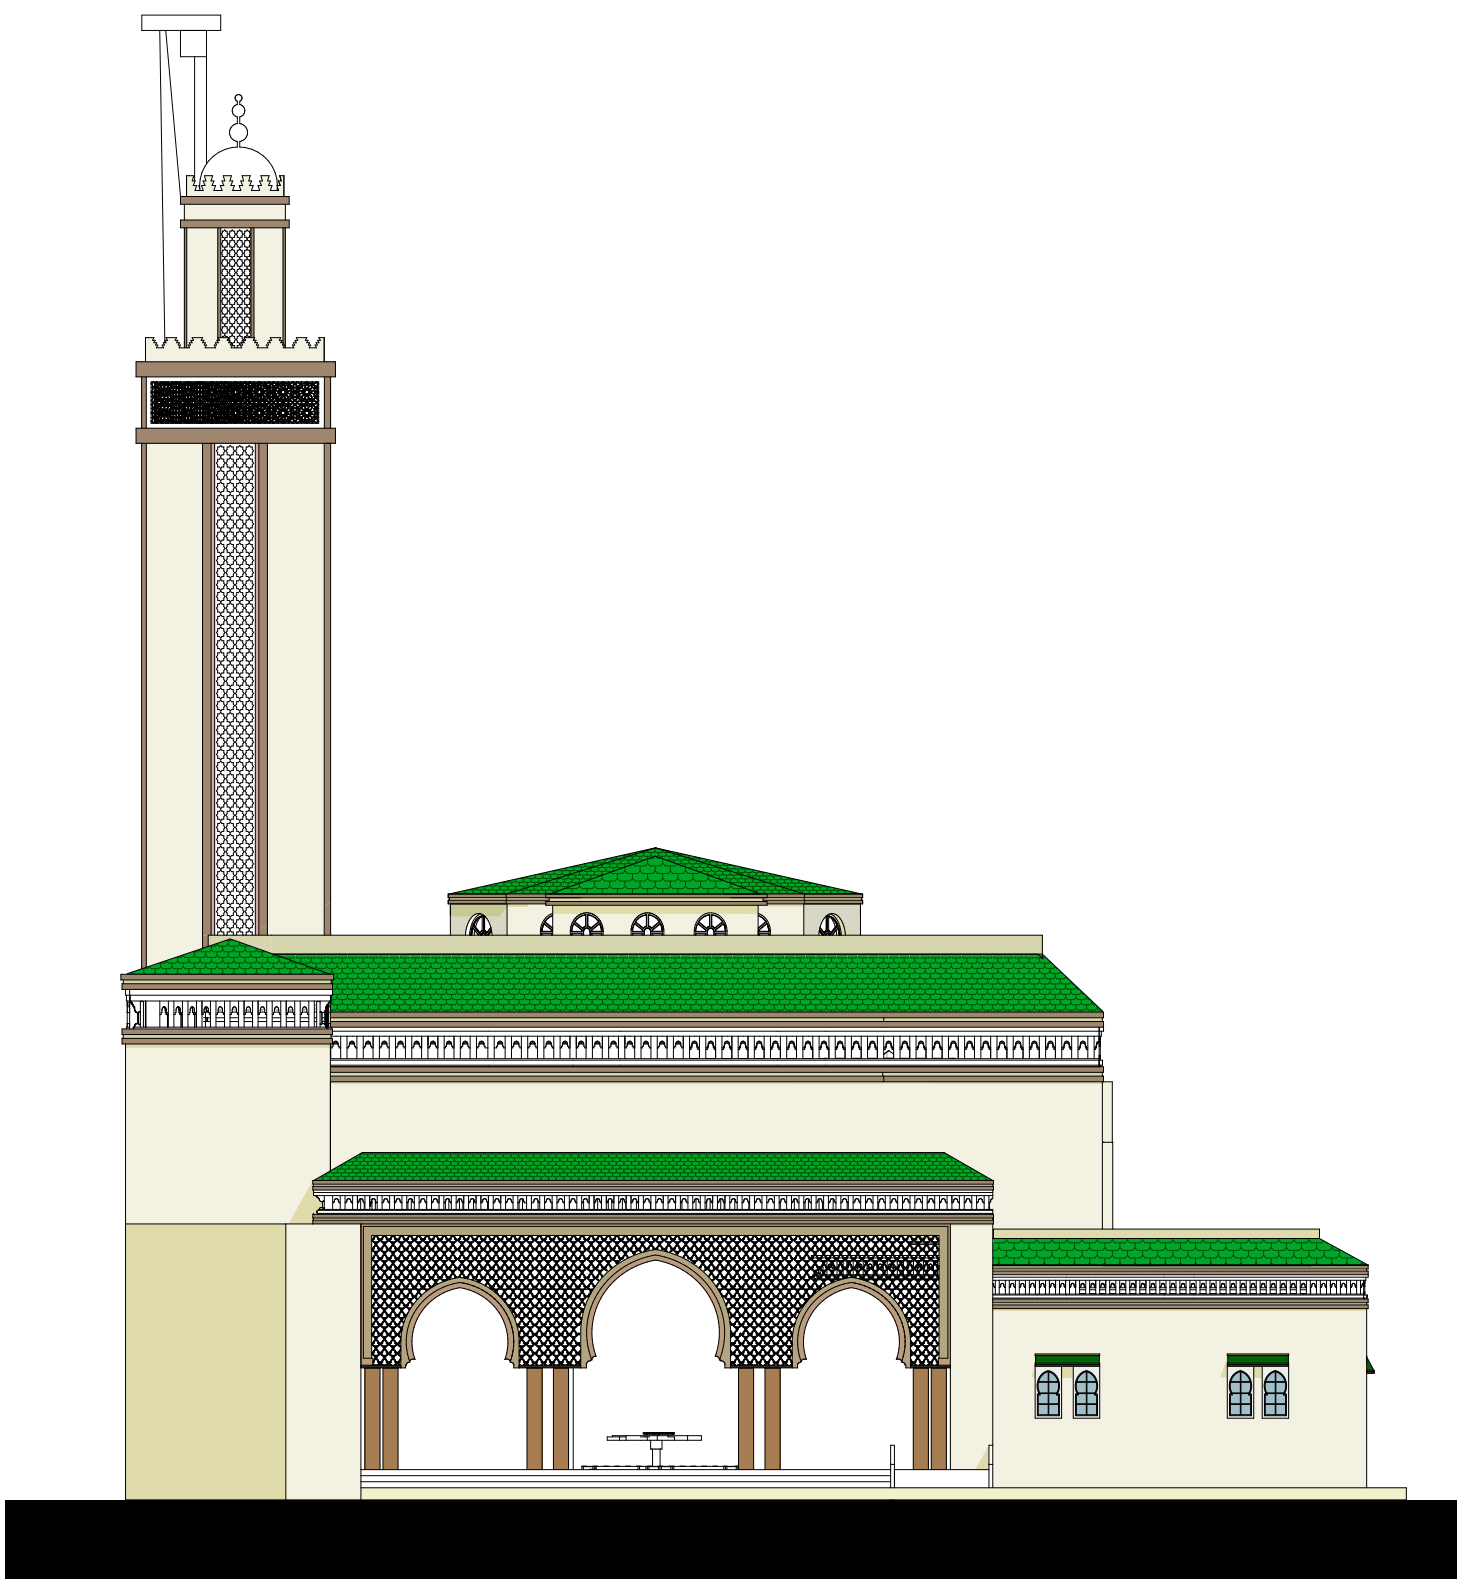


FACADE PRINCIPALE

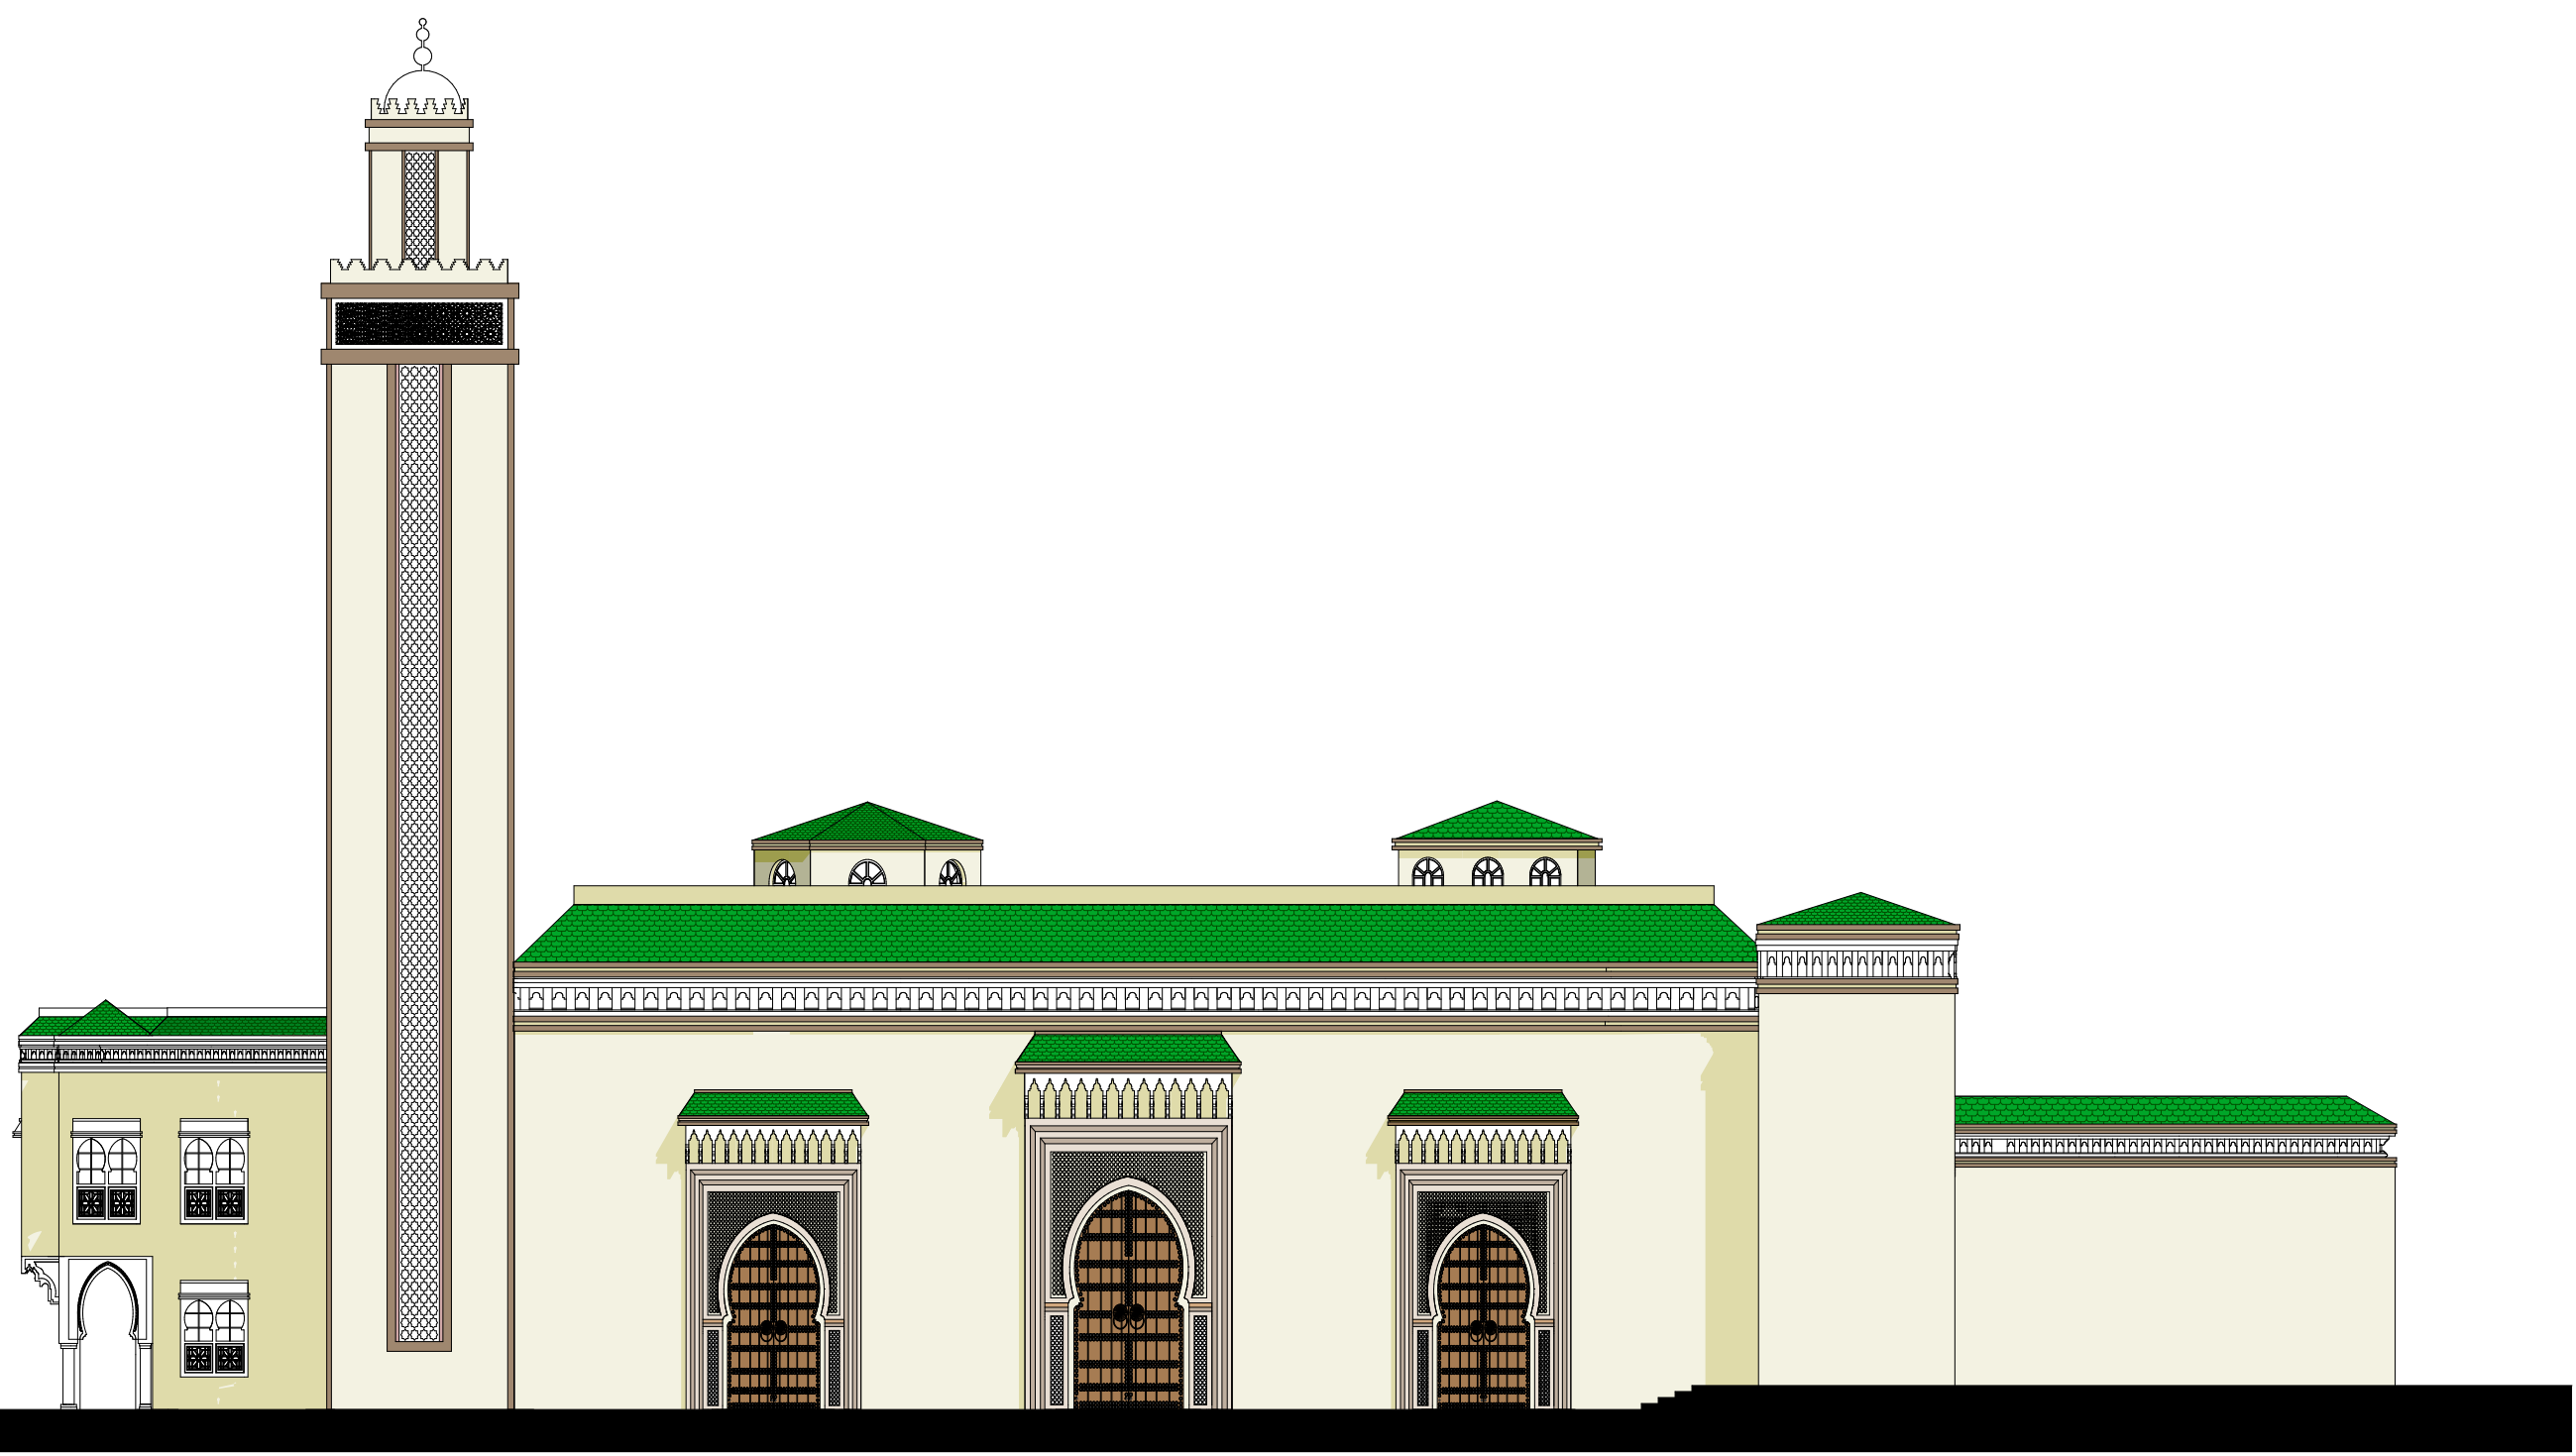


FACADELATERALE GAUCHE



FACADE ARRIERE

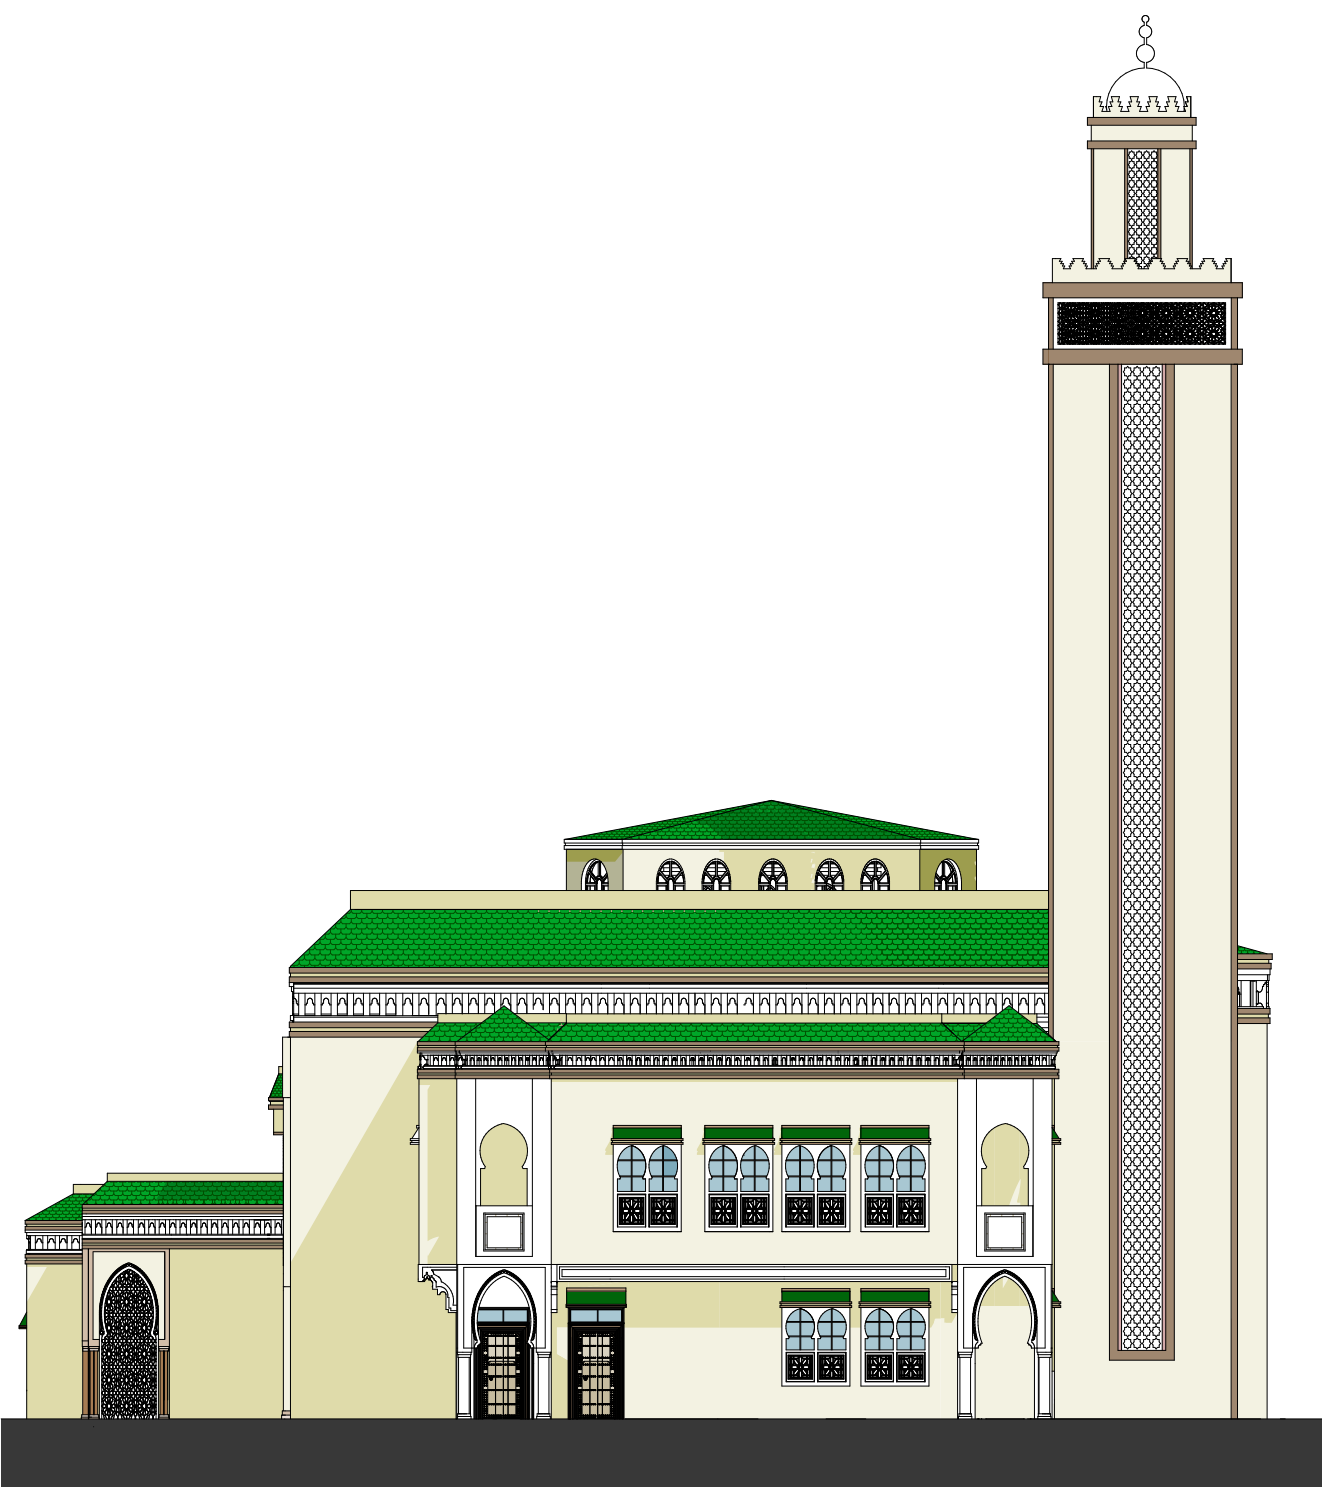

FACADELATERALE DROITE

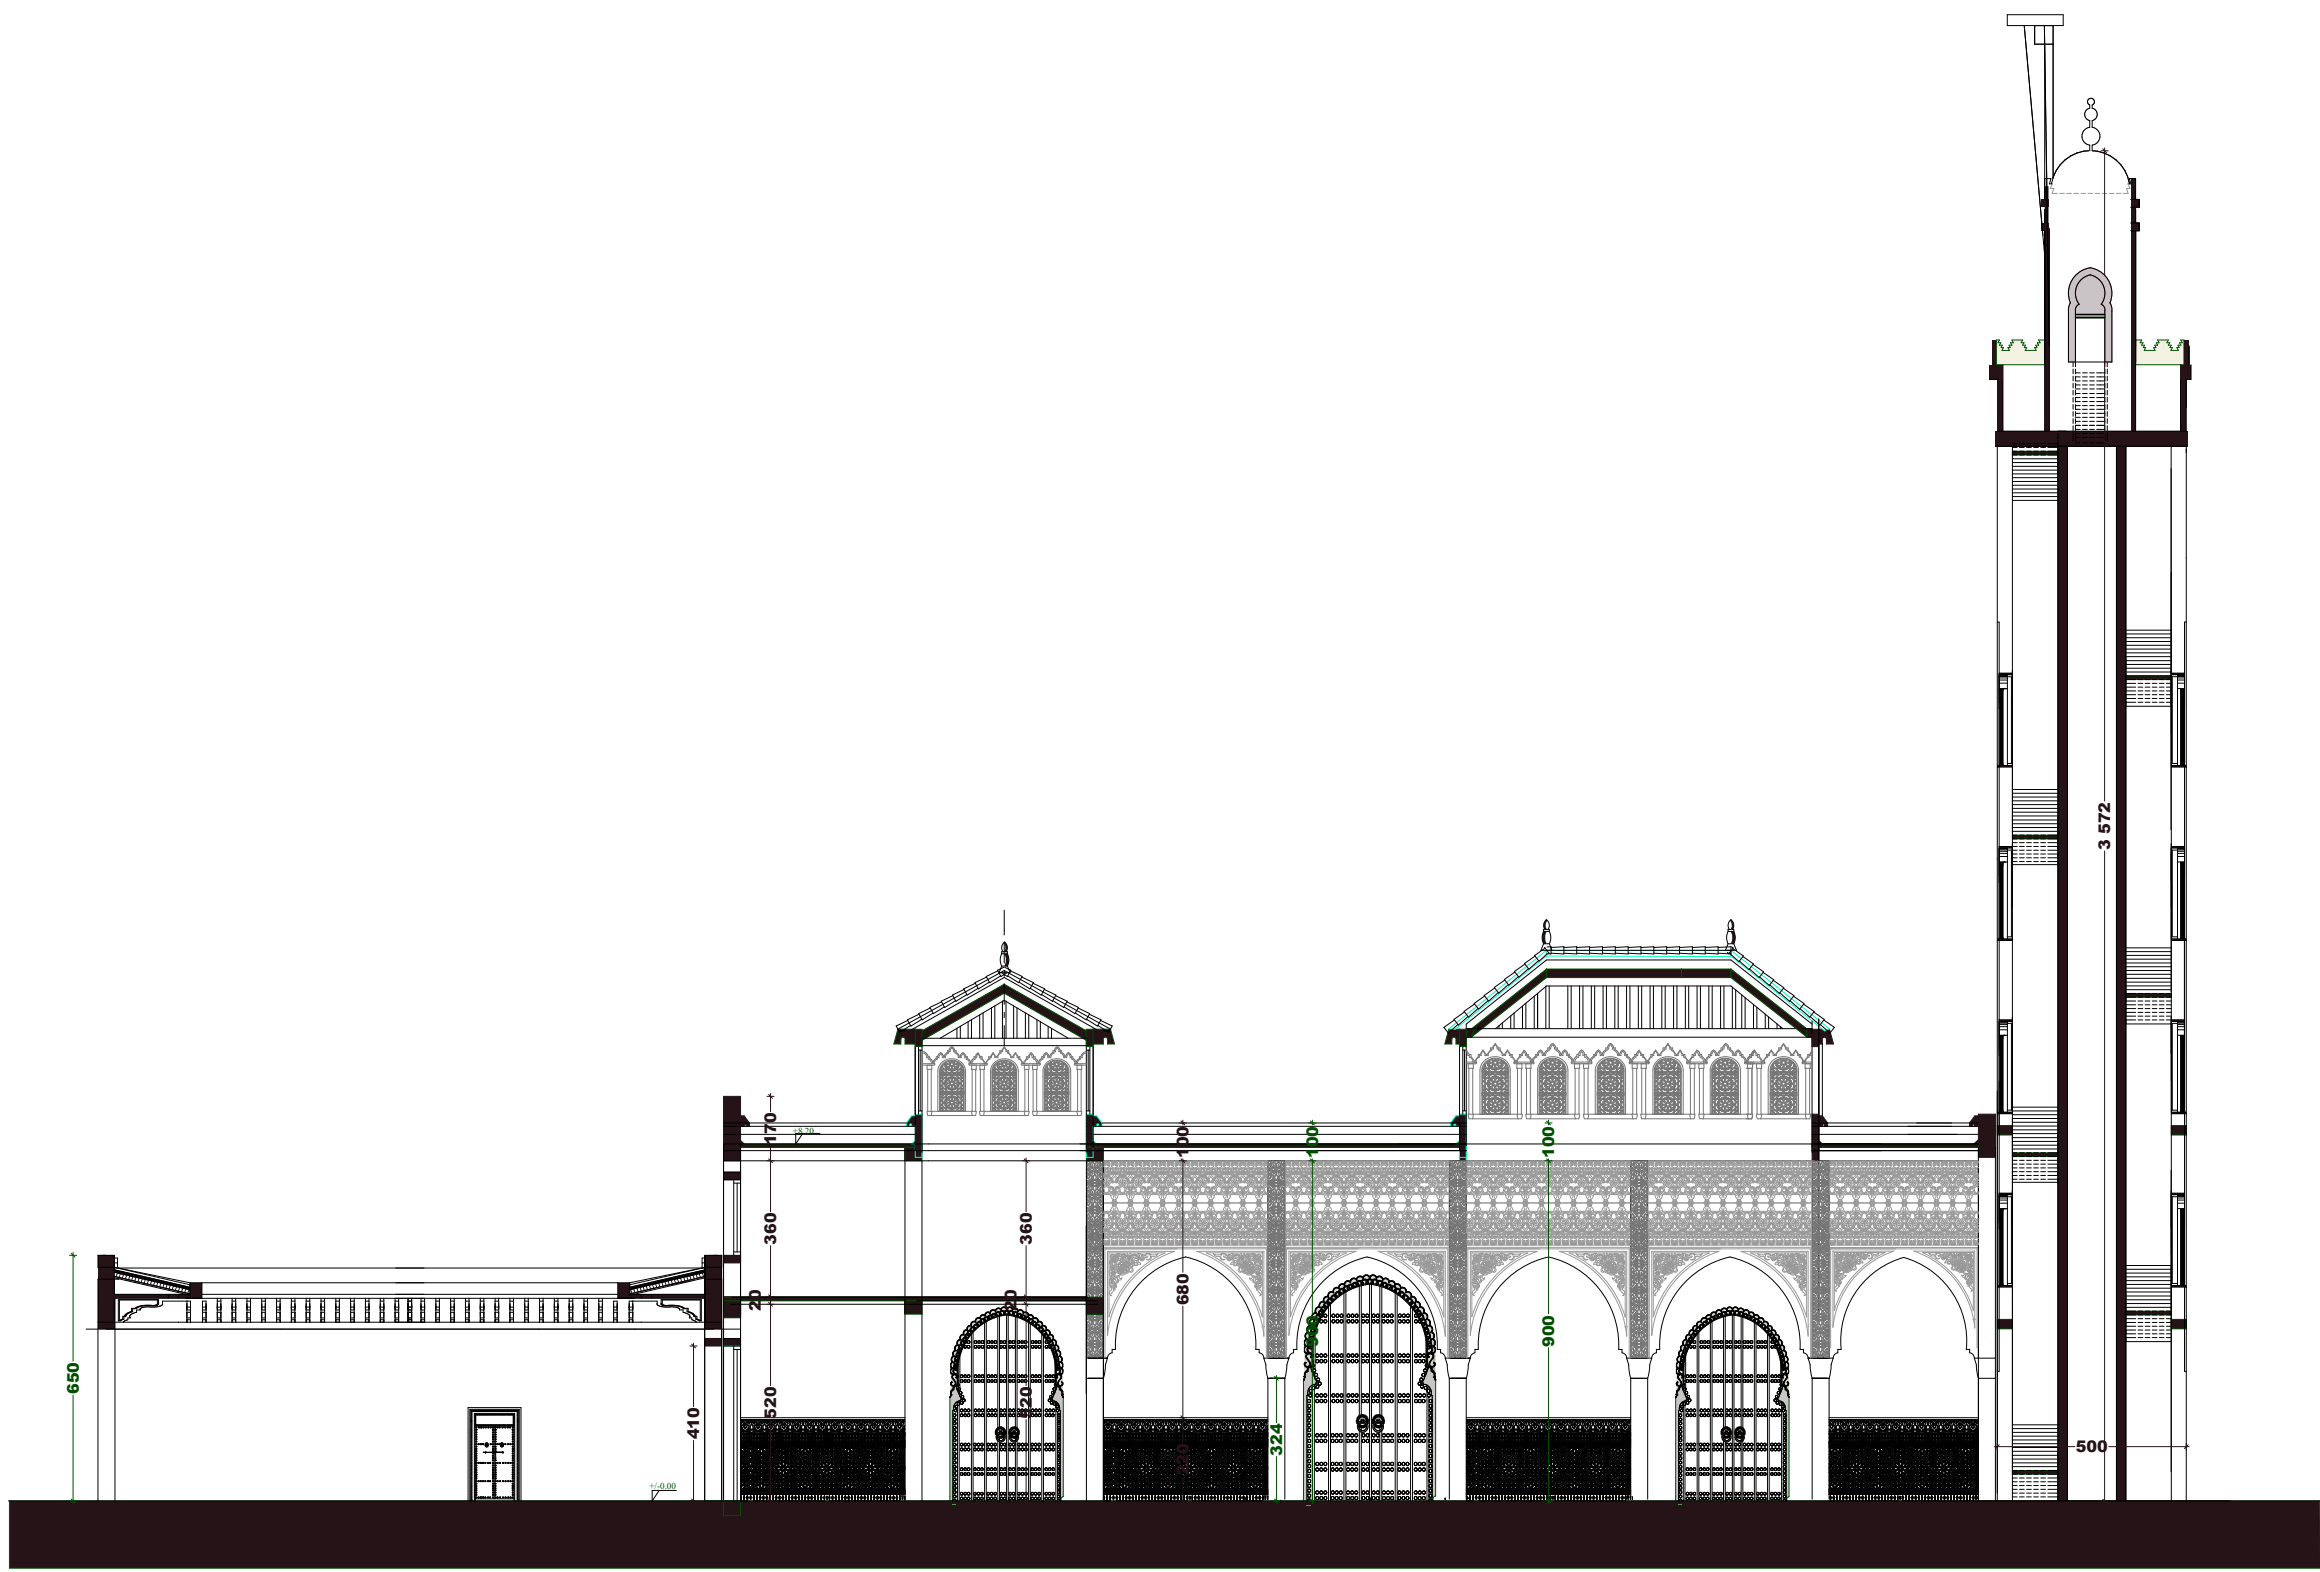

COUPE A-A



ROYAUME DU MAROC
WILAYADE LA REGION FES-MEKNES

Objet :

PROJET DE CONSTRUCTION D'UNE MOSQUEE
ET SES DEPENDANCES AU QUARTIER OUED FES A FES

Propriétaire:

La Délégation Régionale
des Affaires Islamiques de
la région Fès-Meknes

PROVINCE

FES

Arrondissement

MERINIDES

Adresse

HAY OUED FES

Cadastre

T.4106/69

P 5/5

Ech :

-PLAN FACADES

1/200

Date

22/10/2021

Dossier

5/5

Plan

5/5

Modification

Date

LE PROPRIETAIRE:

• Doit être des plans B-A, avant l'obtention de l'autorisation.

• Est tenu d'inscrire l'architecte officiellement de la date d'ouverture de chantier.

• Doit respecter le plan portant "NE VARIETUR".

Les plans architecturaux respectent les normes de sécurité contre les
risques d'incendie et de panique telles que prévues par le textes législatifs
et réglementaires en vigueur.

Allal BOURAKKADI IDRISSE

-Architecte I.S.A.E-

Adresse : n°14, Rue Abdelkrim Benjelloun - Fès

-Tel: 0661159977

-Fax: 0535654902

DESSINE PAR :

K.F