



REZ DE CHAUSSEE




Objet :
**PROJET DE CONSTRUCTION D'UNE MOSQUEE
ET SES DEPENDANCES AU QUARTIER OUED FES A FES**

Propriétaire: La Délégation Régionale des Affaires Islamiques de la région Fes-Meknes	PROVINCE	P 2/5		Ech : 1/100 1/5000
	FES	-REZ DE CHAUSSEE		
	Arrondissement	-PREVISION DU P.A		
	MERINIDES			
	Adresse			
	HAY OUED-FES			

Modification		Date

LE PROPRIETAIRE:
* Doit établir des plans B-A, avant l'obtention de l'autorisation.
* Est tenu d'envoyer l'architecte officiellement de la date d'ouverture de chantier.
* Doit respecter le plan portant "ME VARIETUR".
Les plans architecturaux respectent les normes de sécurité contre les risques d'incendie et de panique telles que prévues par le textes législatifs et réglementaires en vigueur.
Allal BOURAKKADI IDRISSI
-Architecte I.S.A.E-
Adresse: n°14, Rue Abdelkrim Benjelloun - Fes
-Tel: 0661159777 -Fax: 0535654902

DESSINE PAR : K.F

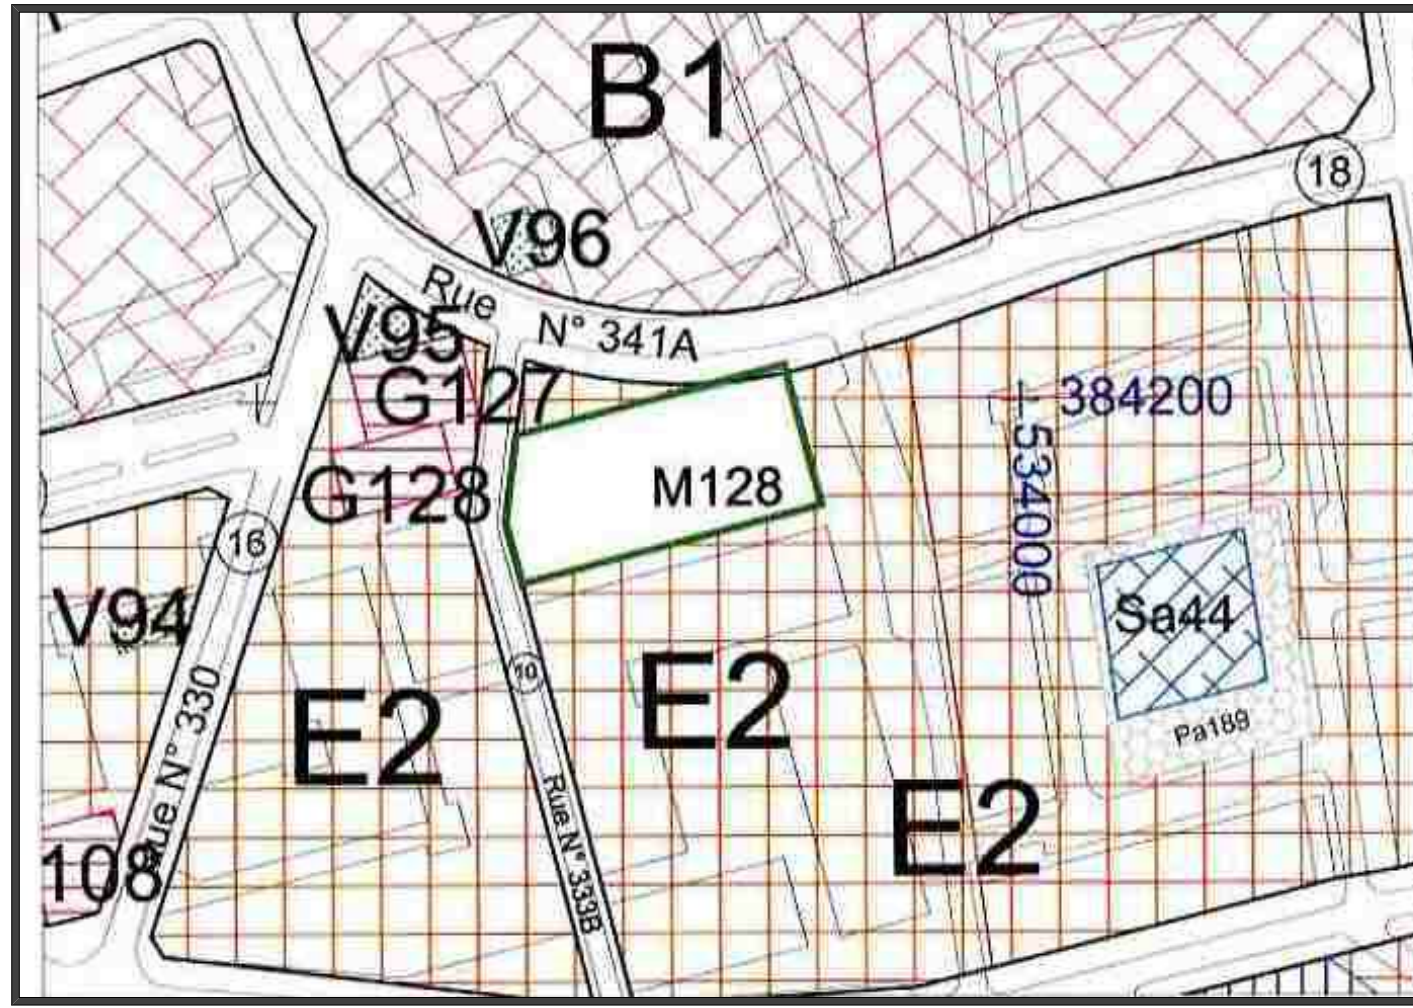

PREVISION DU P.A Ech:1/5000