
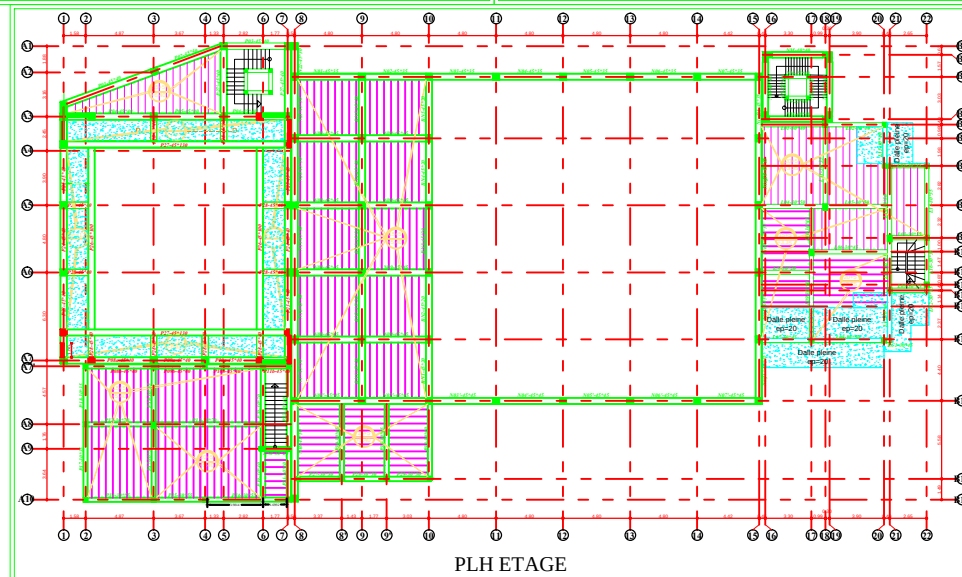
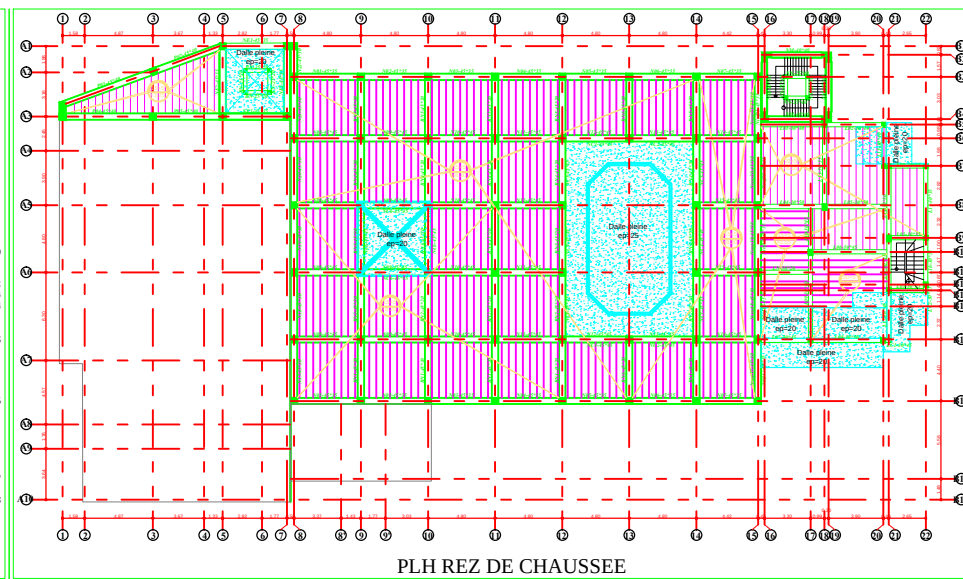


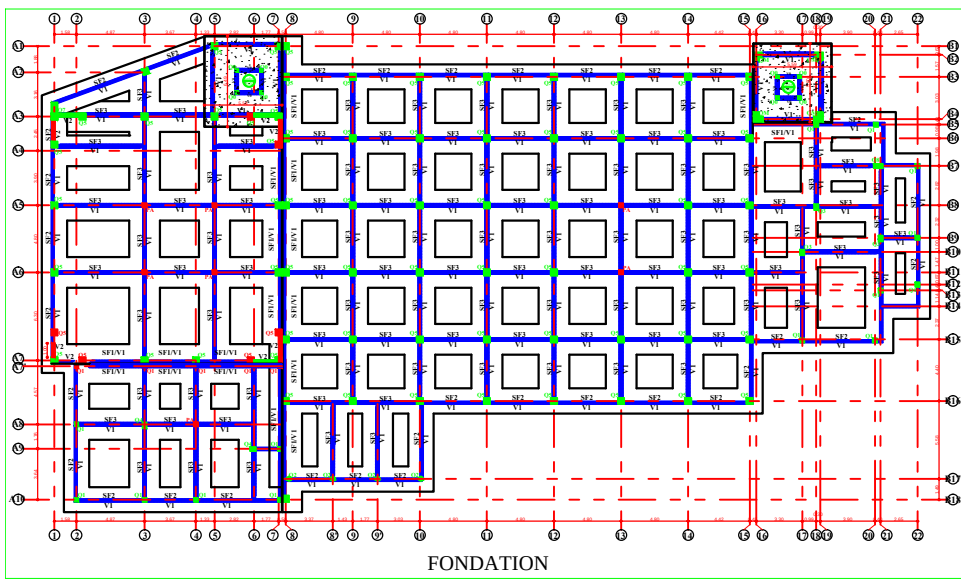

ROYAUME DU MAROC
WILAYA DE LA REGION FES-MEKNES
PREFECTURE ET COMMUNE DE FES
ARRONDISSEMENT EL MARINIENE

STATUT
MATIERE D'OUVRAGE
PROJET
ARCHITECTE

A LA VILLE DE FES
LA DIRECTION REGIONALE DES AFFAIRES DE MAROC
A LA PREFECTURE DE FES

PROJET DE CONSTRUCTION D'UNE MOSQUE ET DES DEPENDANCES
AU QUARTIER OUD FES A FES

PLANS BETON ARME
COFFRAGE : FONDATIONS / PLH RDC / PLH
ETAGE

VISA DU BUREAU D'ETUDES
VISA DU BUREAU DE CONTRÔLE

DOSSIER
VISA
VISA

MODIFICATION A VISA




STATUT
PLAN N°
ECHELLE 1:100

1- Charges sur dalle:
Charges d'exploitation : CE en KN/m²
DESIGNATION
SUR LA MEZZANINE
TERRASSE NON ACCESSIBLE

CE
4.00
1.50

2- Hypothèses de calcul sismique RPS 2000 :

HYPOTHÈSES DE CALCUL SISMIQUE

COEFFICIENTS

ZONE SISMIQUE (Zs)**
ZONE SISMIQUE (Zs)**
VITESSE MAXIMALE AU SOL (ms)
CLASSE
FACTEUR DE PRIORITE PARASISMIQUE
TYPE DE SITE
COEFFICIENT DU SITE
SYSTEME DE CONTREVENTEMENT
NIVEAU DE DUCTILITE (ND)
COEFFICIENT DE DUCTILITE (K)

(zone 2)
(zone 2)
0.10
11
1.2
S2
1.2
VOLE-PORTIQUE
ND1
2

3- Taux admissible de sol
4- Caractéristiques des matériaux
Acier : Fe E50 (acier haute adhérence) Fe 500 MPa
Béton : Fe 28 = 25 MPa avec un dosage de ciment de 350 kg/m³
Béton de Proportions : 150 (kg/m³)
5- Notes
- Les cotes sont en mètres et approchées par l'architecte
- Ce plan sera approuvé par le bureau de projet et les intervenants
avant toute exécution par l'entreprise
- L'entreprise devra vérifier avant toute exécution, les cotes ainsi
que la conformité des plans d'avec les données de l'architecte
- Plancher coupe les murs