


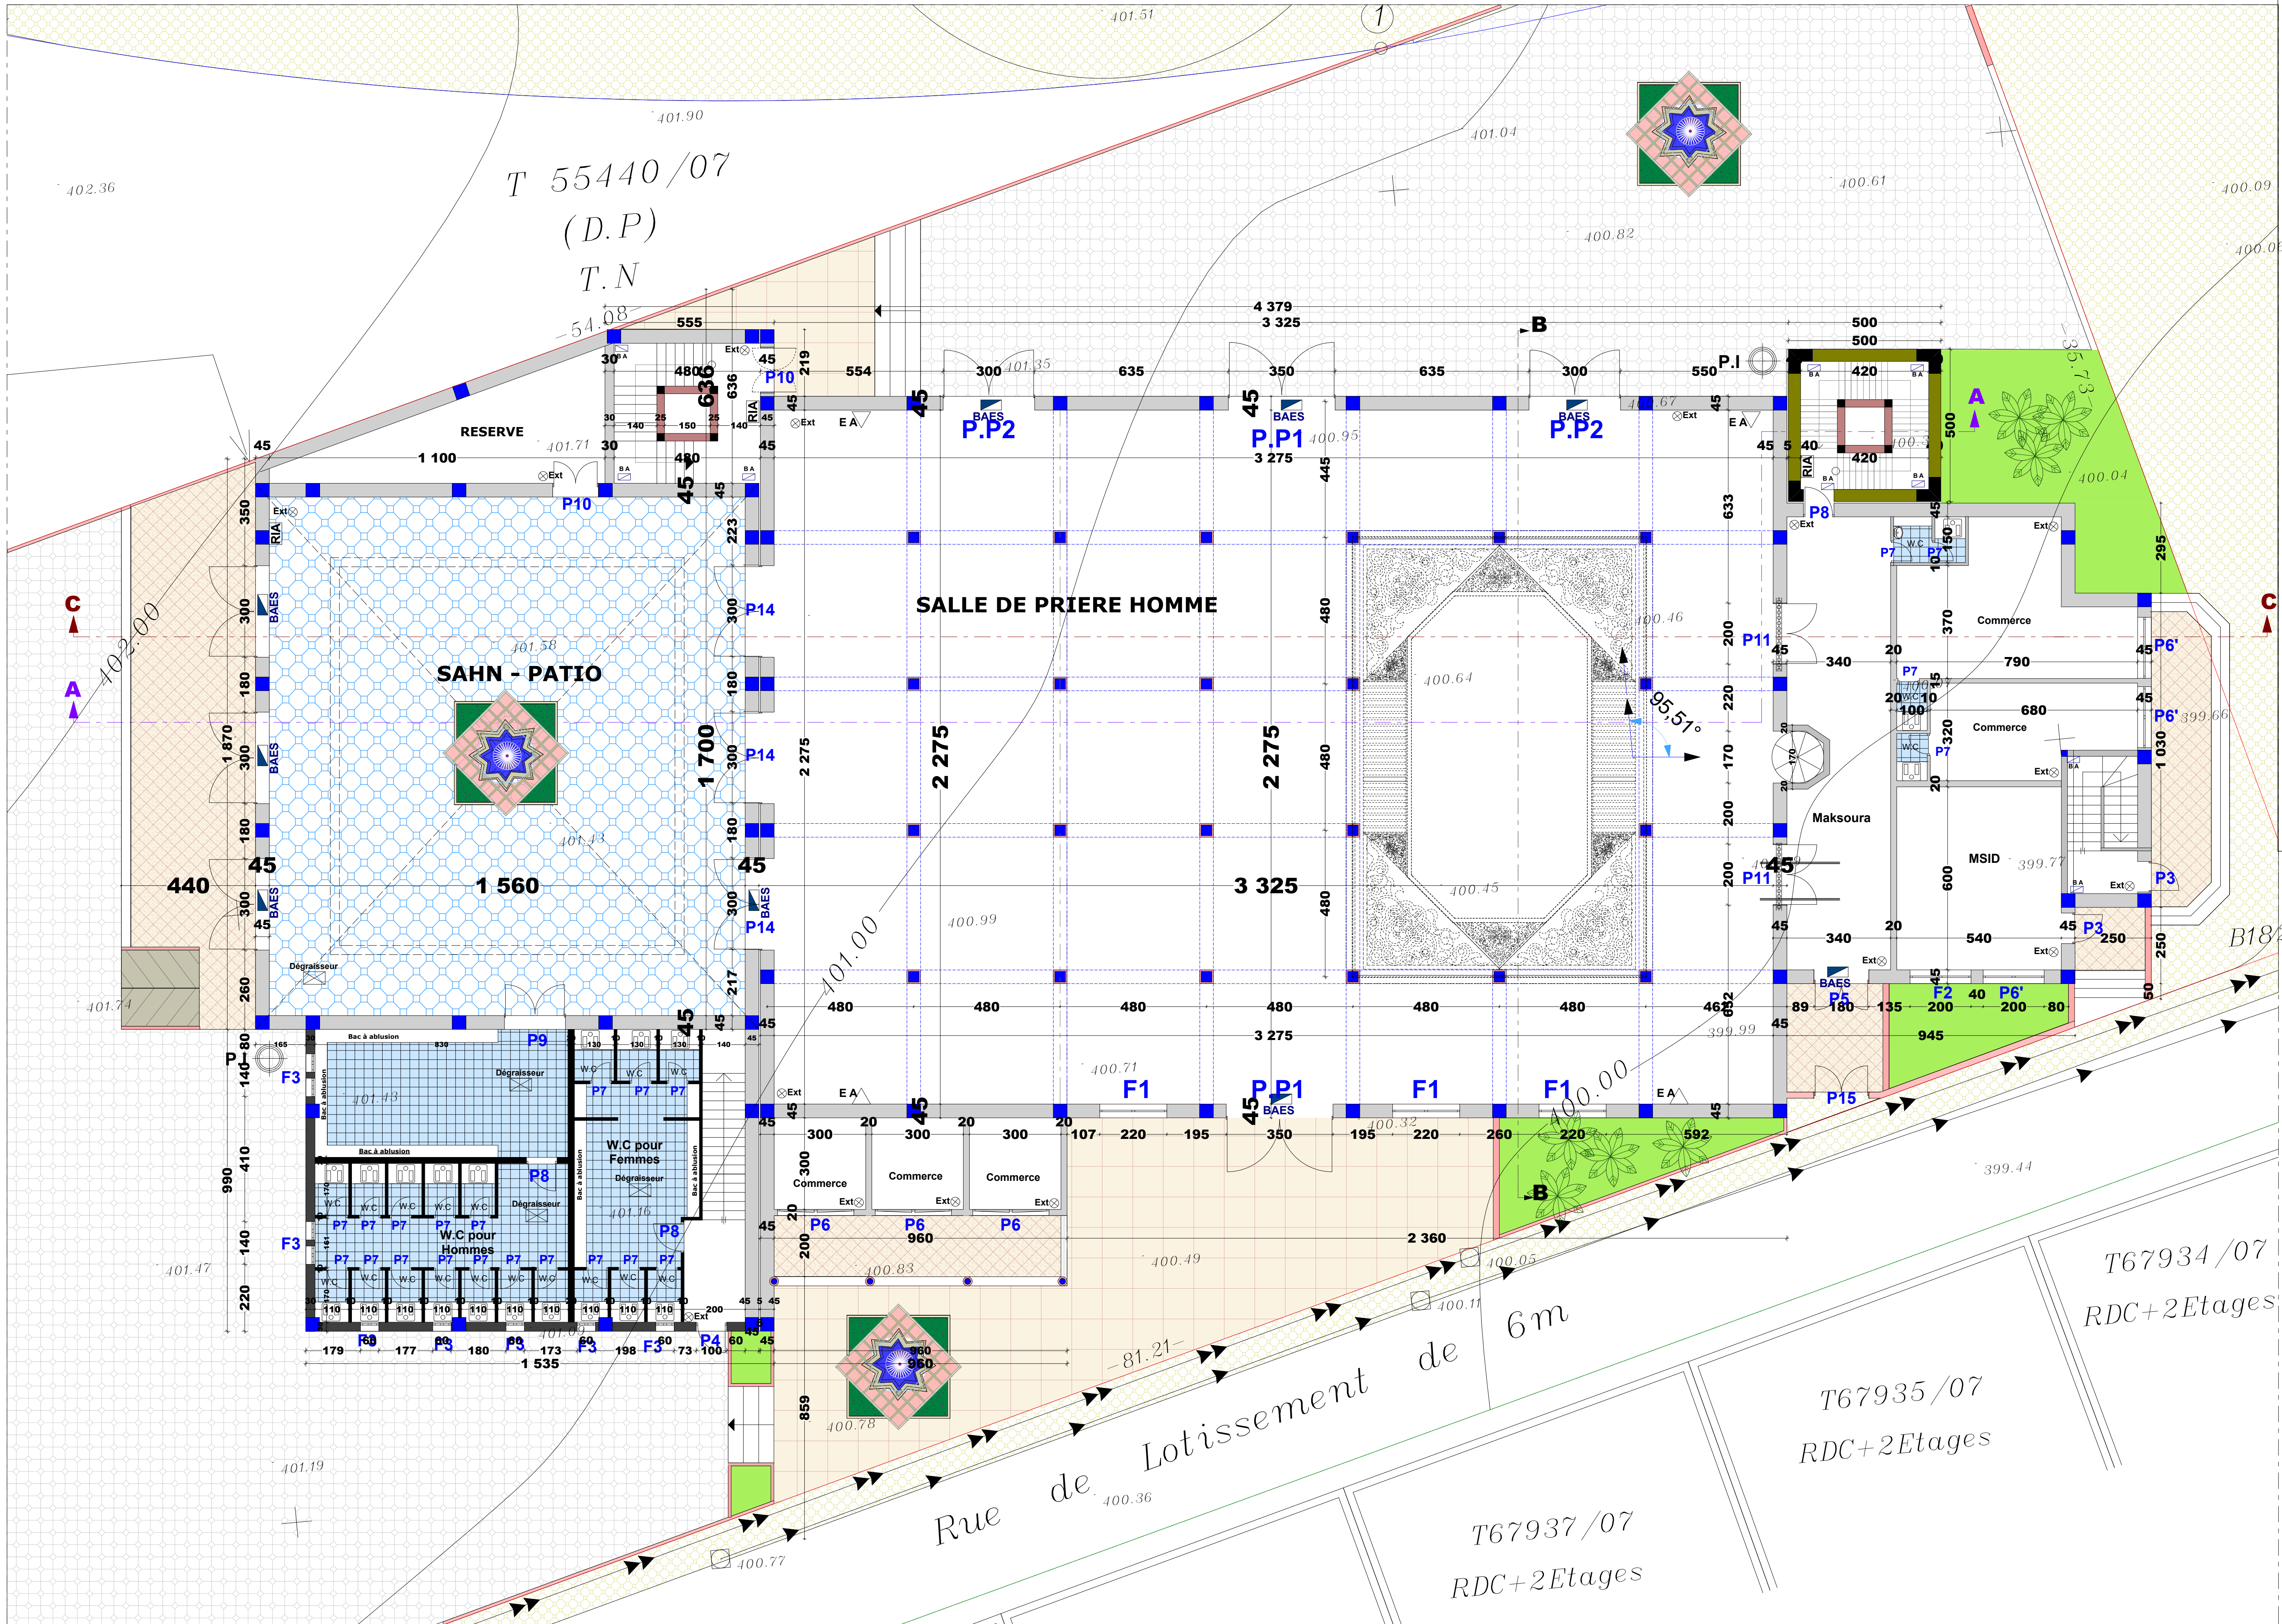

REZ DE CHAUSSEE




Objet :
**PROJET DE CONSTRUCTION D'UNE MOSQUEE
ET SES DEPENDANCES AU QUARTIER OUED FES A FES**

Proprietaires: La Délégation Régionale des Affaires Islamiques de la région Fes-Meknes	PROVINCE	FES	P 2/6	Ech : 1/100
	Arrondissement	MARINIYENE		
	Adresse	HAY OUED FES	-REZ DE CHAUSSEE -PLAN SITUATION	1/5000
	Cadastre	T.4106/69		
	Date	22/10/2021	Dossier	2/6
LE PROPRIETAIRE:		Modification	Date	
Allal BOURAKKADI IDRISSE -Architecte I.S.A.E.- Adresse : n°14, Rue Abdelkrim Benjelloun - Fes -Tel: 0661159977 -Fax: 0535654902		DESSINE PAR :	K.F	

LEGENDE DE SECURITE	
DAI	DETECTION AUTOMATIQUE INCENDIE
P.S	POUSSOIR SONORE
RIA	ROBINET D'INCENDIE Armé de 30 metre sur longueur et 25 mm de diamètre
Ext	EXTINCTEUR APPROPRIÉS AUX RISQUES
P.I	POTEAU D'INCENDIE
E.A	EQUIPEMENT ALARME TYPE 4 0
BPPF1/2H +FP	BLOC PORTE PARE-FLAMME 1/2H + FERME PORTE
BAES	BLOC AUTONOME D'ECLAIRAGE DE SECURITE
BAS	BAC A SABLE AVEC PELLER DE PROJECTION
DN	DESENFUMAGE NATUREL
DEGRASSEUR	DEGRASSEUR



PLAN SITUATION Ech:1/5000

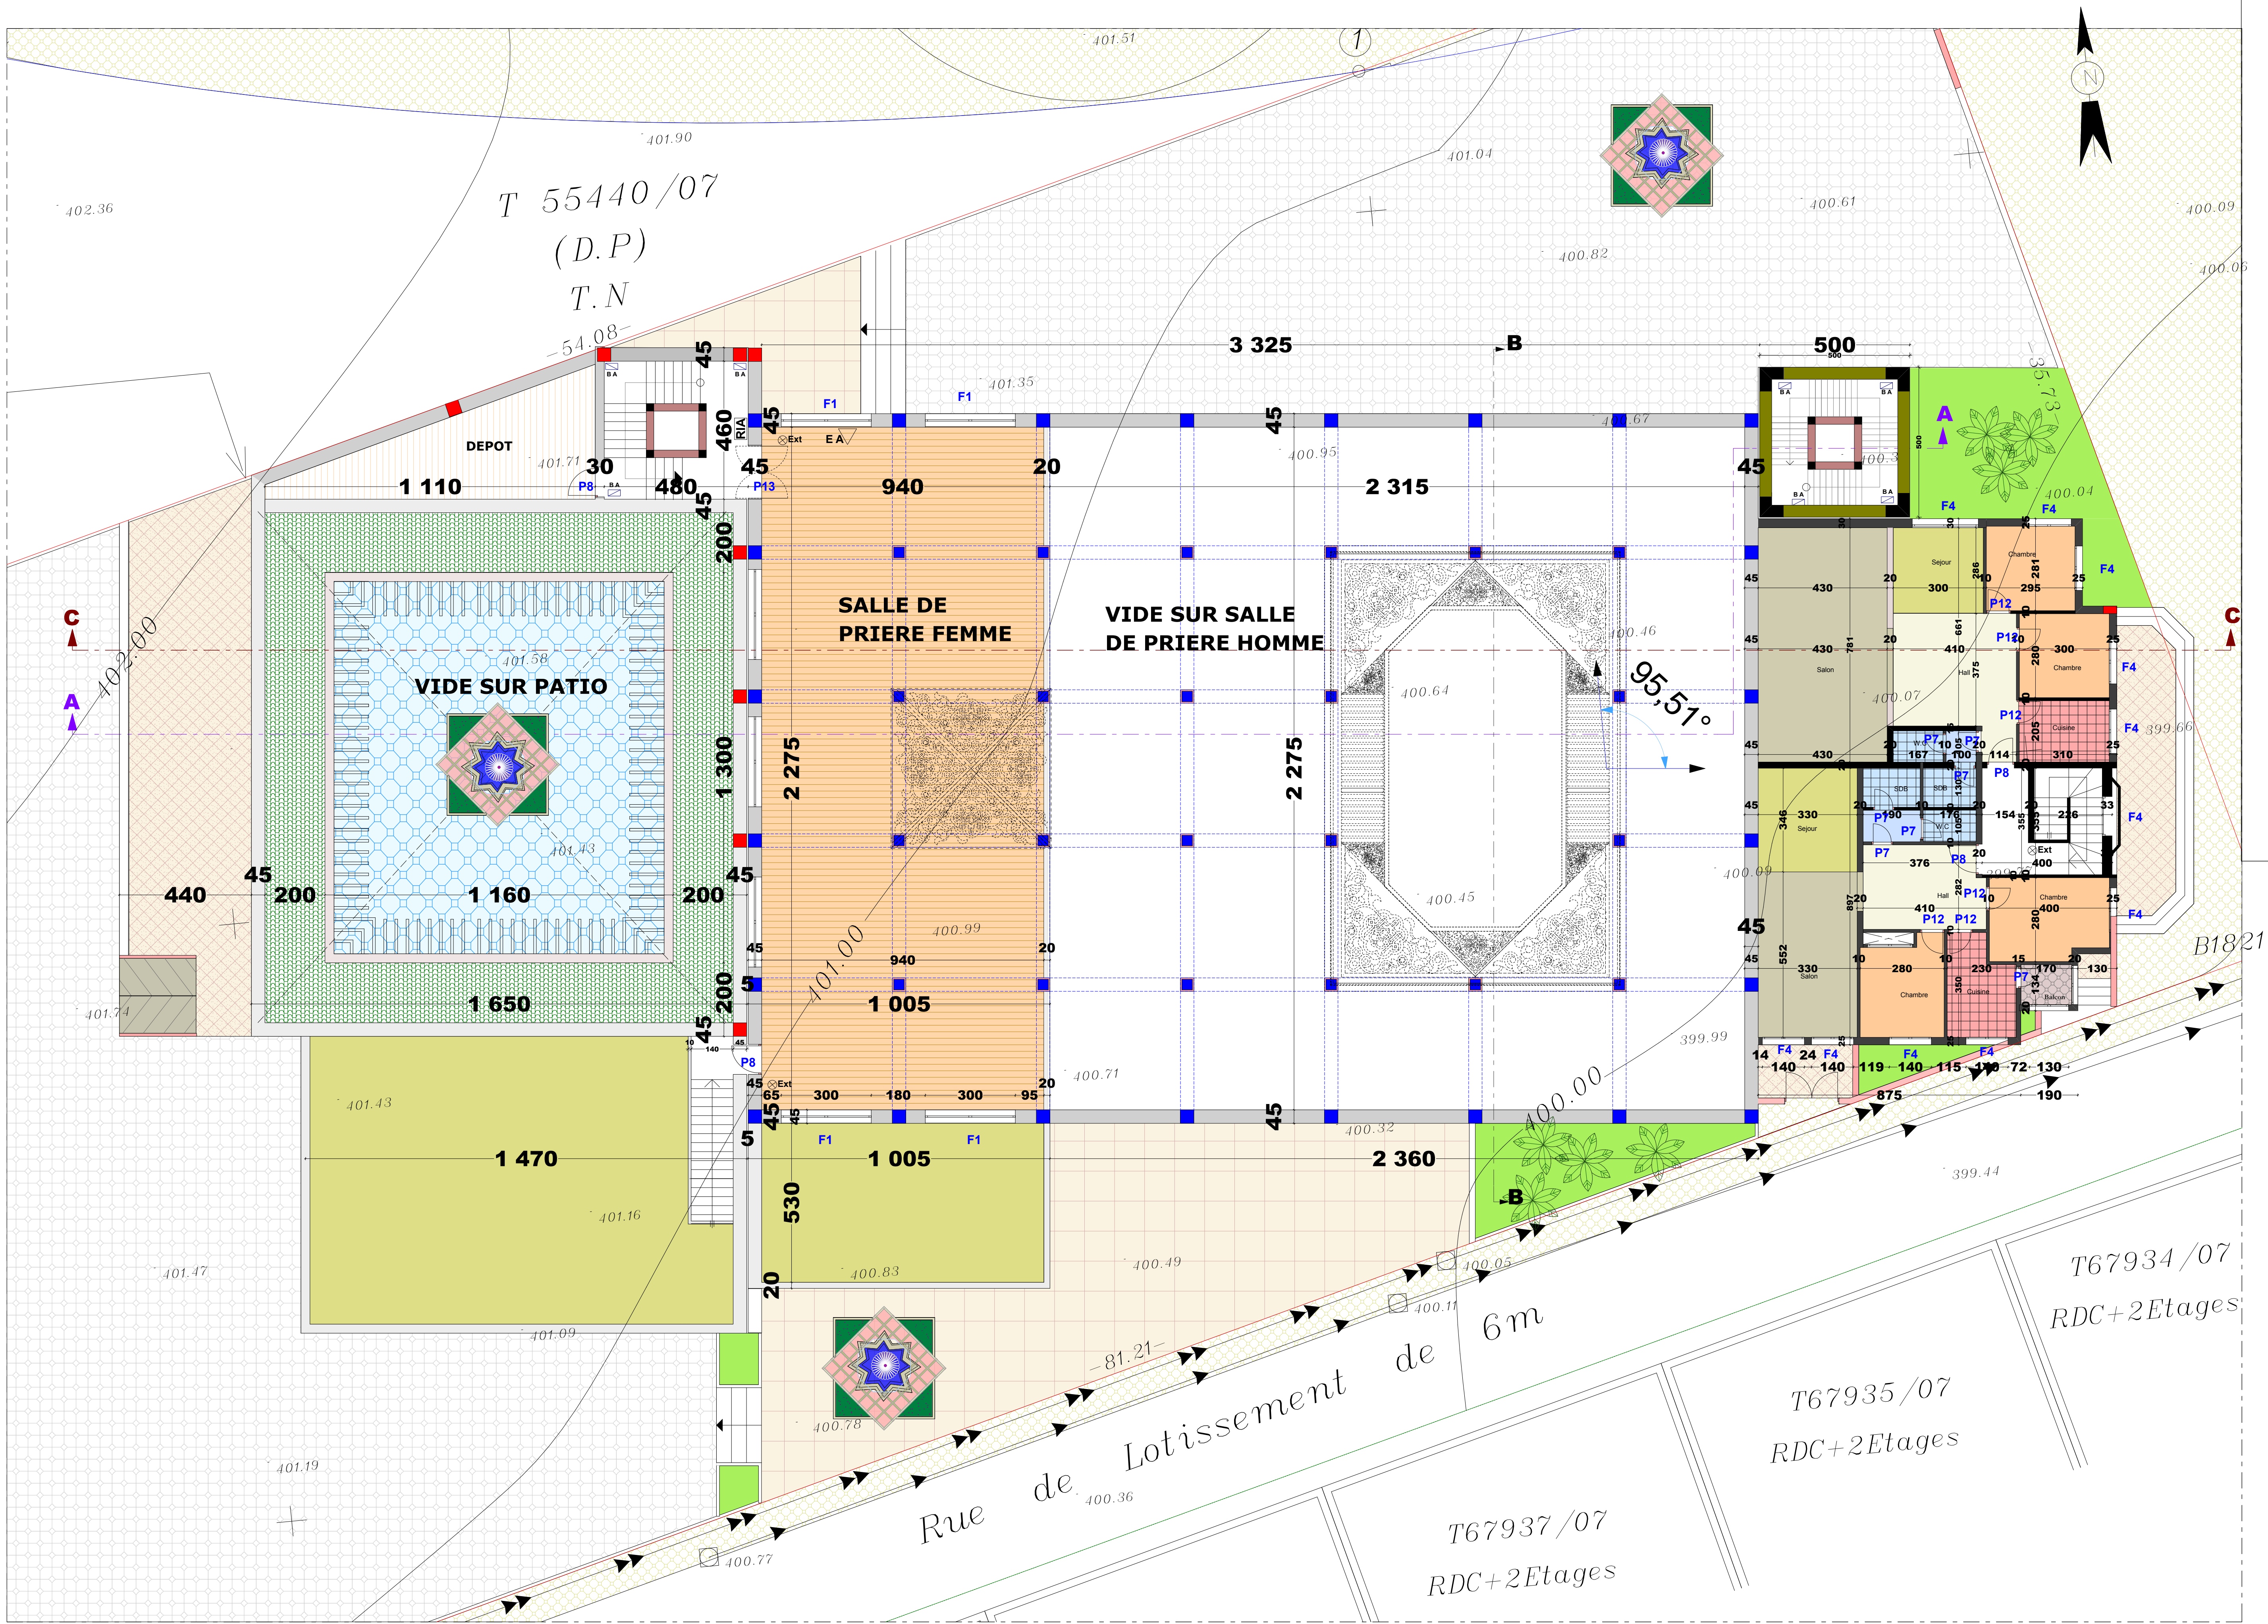

PLAN ETAGE



Objet :
PROJET DE CONSTRUCTION D'UNE MOSQUEE
ET SES DEPENDANCES AU QUARTIER OUED FES A FES


Propriétaires: La Délégation Régionale des Affaires Islamiques de la région Fès-Meknes	PROVINCE	P 3/6		Ech : 1/100
	FES	-PLAN ETAGE		
	Arrondissement			
	MARINIYENE			
	Adresse			
	HAY OUED FES			
Cadastre	Date	Dossier	Plan	
T.4106/69	22/10/2021		3/6	
Modification		Date		

LE PROPRIETAIRE:	
* Doit établir deux plans A 4, avant l'obtention de l'autorisation.	
* Est tenu d'ariser l'archivette officiellement de la date d'ouverture de chantier.	
* Doit respecter le plan portant "NE VARIETUR".	
Les plans architecturaux respectent les normes de sécurité contre les risques d'incendie et de panique telles que prévues par les textes réglementaires et réglementaires en vigueur	


LE PROPRIETAIRE:
* Doit établir des plans B-A, avant l'obtention de l'autorisation .
* Est tenu d'inscrire l'architecte officiellement de la date d'ouverture de chantier.
* Doit respecter le plan portant "N°E VANETTES".
Les plans architecturaux respectent les normes de sécurité contre les risques
d'incendie et de panique telles que prévues par le texte législatif et
réglementaire en vigueur.

Allal BOURAKKADI IDRISSE
-Architecte I.S.A.E-
Adresse : n°14, Rue Abdelkrim Benjelloun - Fes
-Tel: 0661159977 -Fax: 0535654902

LEGENDE DE SECURITE	
DAI	DETECTION AUTOMATIQUE INCENDIE
P.S	POUSSOIR SONORE
RIA	ROBINET D'INCENDIE Armé de 30 metre sur longueur et 25 mm de diamètre
Ext	EXTINCTEUR APPROPRIERS AUX RISQUES
P.J	POTEAU D'INCENDIE
E A	EQUIPEMENT ALARME TYPE 4 Ø
BPPF 1/2H	BLOC PORTE PARE-FLAMME 1/2H + FERME PORTE
BAES	BLOC AUTONOME D'ECLAIRAGE DE SECURITE
BAS	BAC A SABLE AVEC PELLERIE DE PROJECTION
DN	DESENFUMAGE NATUREL
Dégrossieur	DEGRAISSEUR

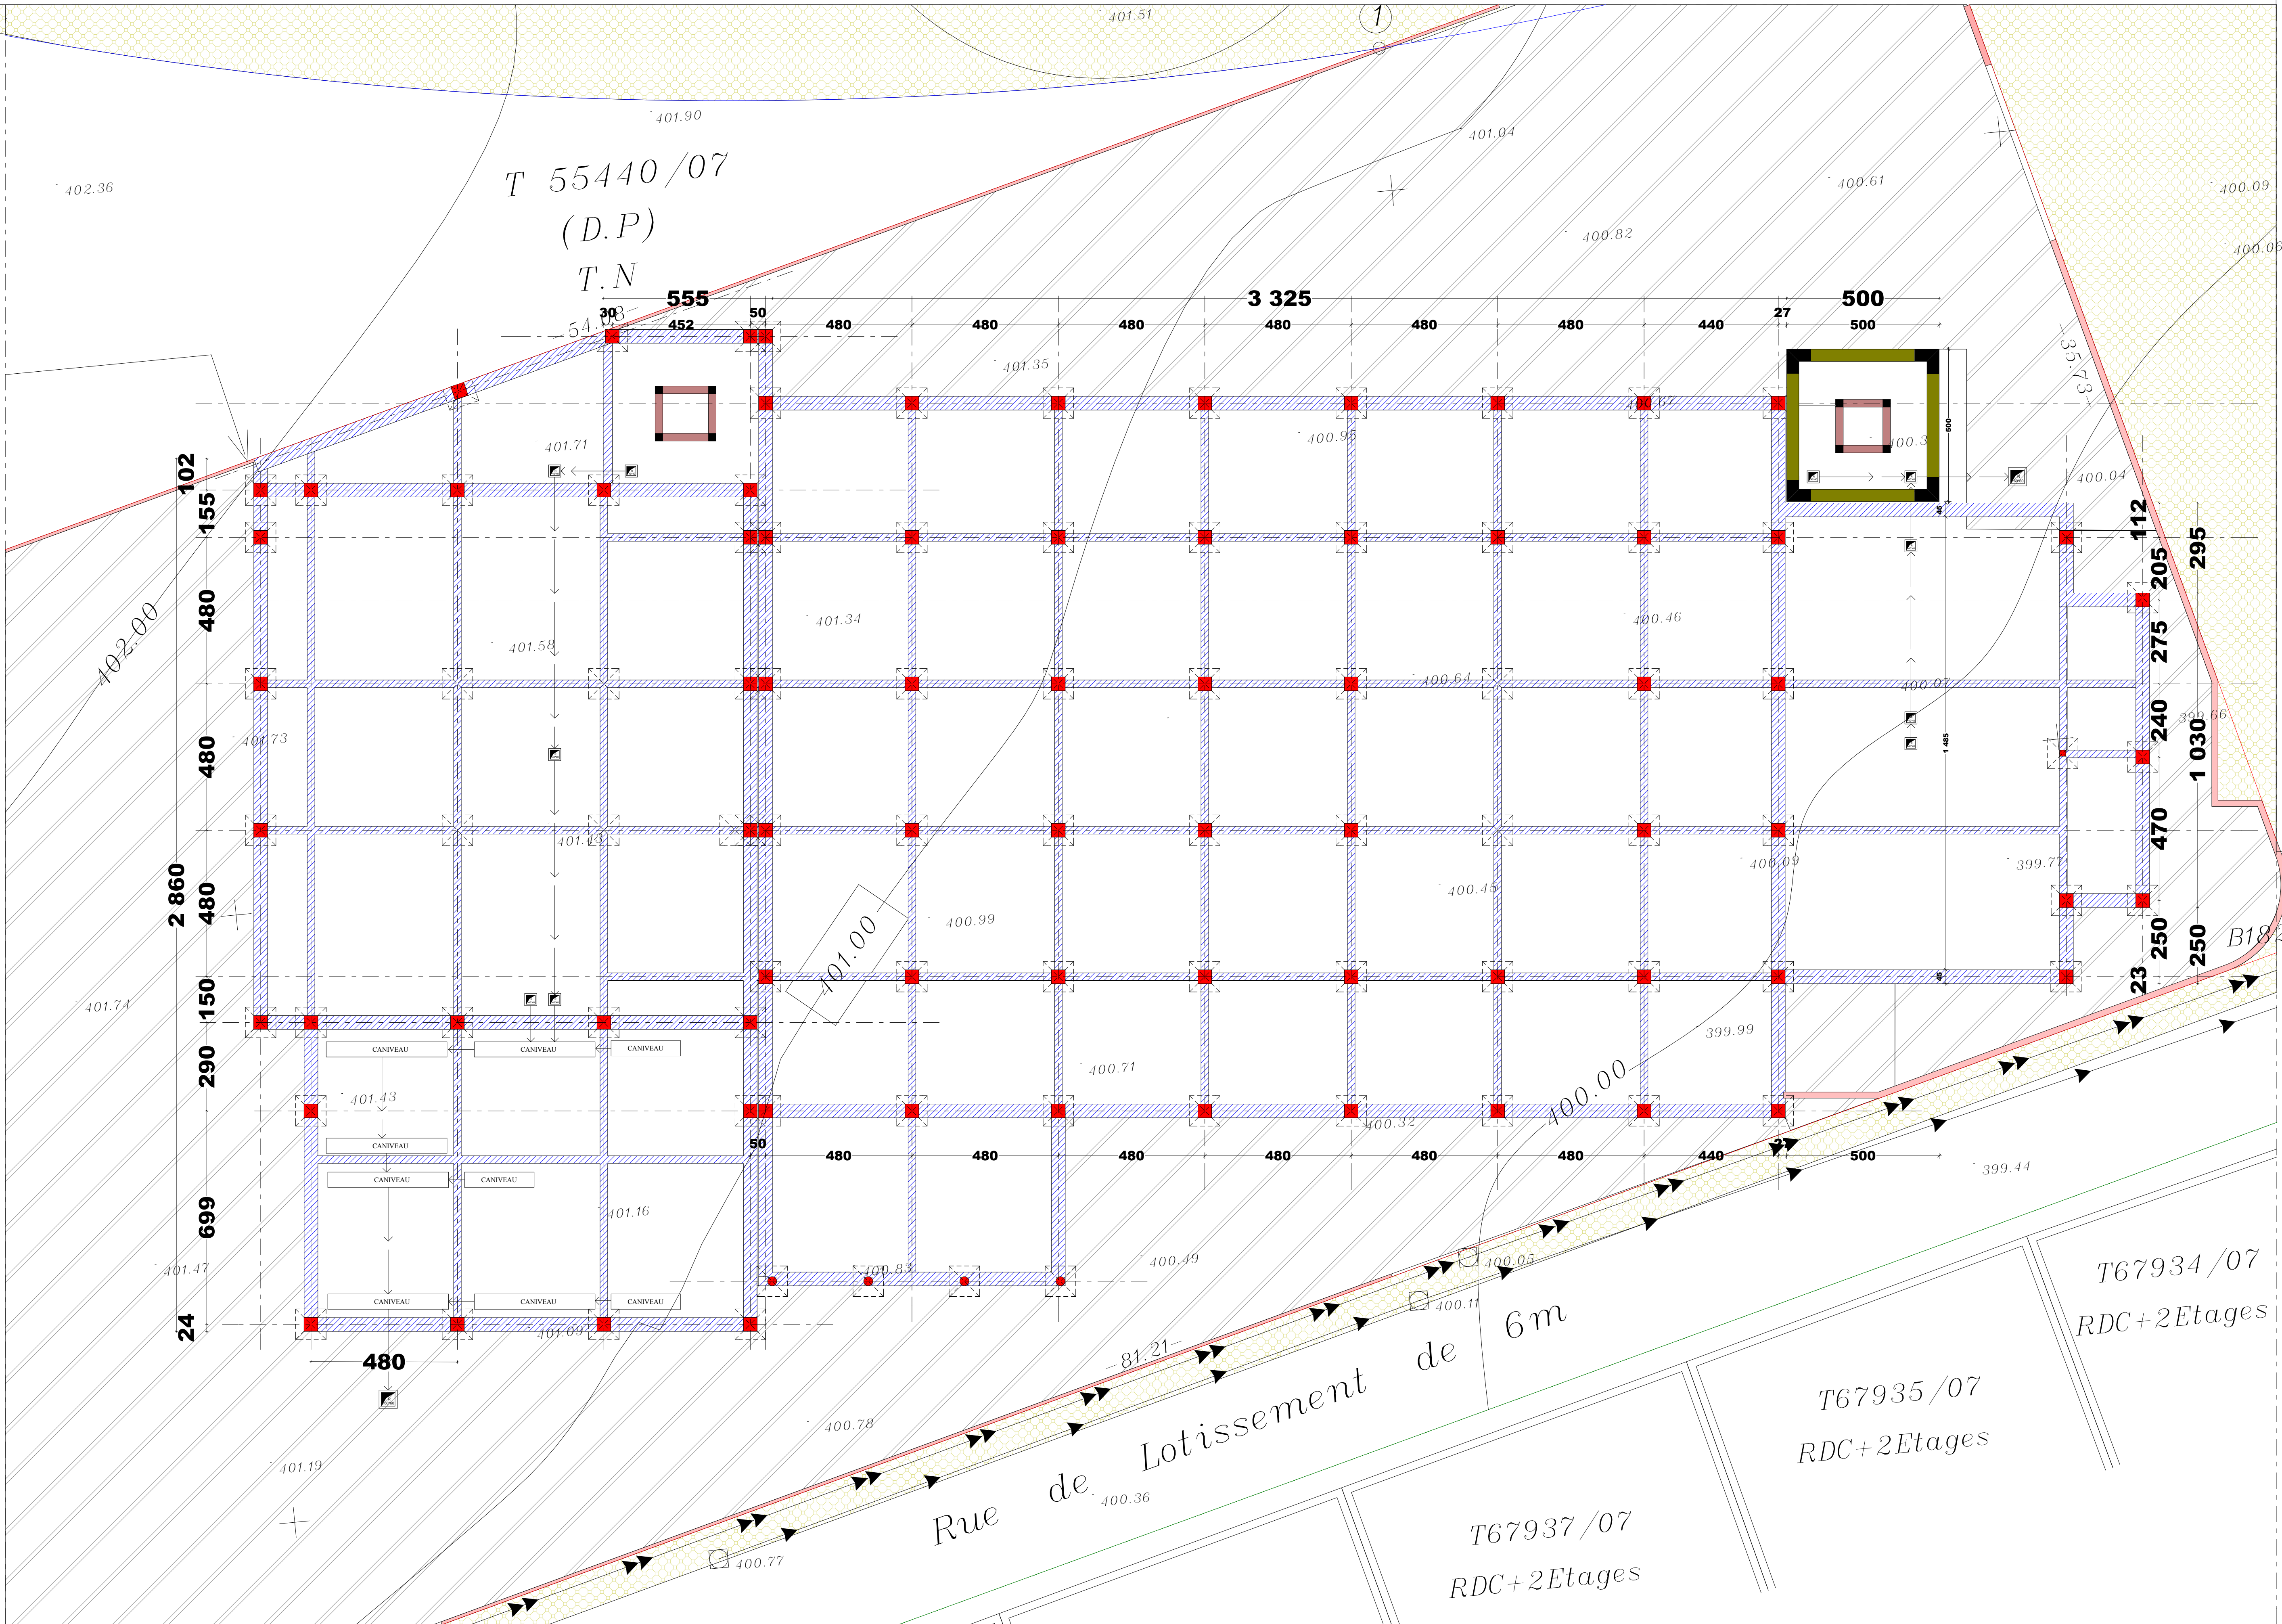

PLAN FONDATION

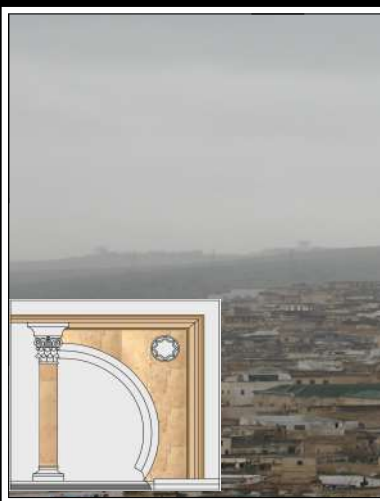

ROYAUME DU MAROC
WILAYADE LA REGION FES-MEKNES
PREFECTURE ET COMMUNE DE FES
ARRONDISSEMENT EL MARINIYENE

Objet :

**PROJET DE CONSTRUCTION D'UNE MOSQUEE
ET SES DEPENDANCES AU QUARTIER OUED FES A FES**

Propriétaire: La Délégation Régionale des Affaires Islamiques de la région Fes-Meknes	PROVINCE	P 1/6 Ech : 1/100		
	FES	-PLAN FONDATION		
	Arrondissement			
	MARINIYENE			
	Adresse			
HAY OUED FES				
Cadastre	Date	Dossier	Plan	
T:4106/69	22/10/2021		1/6	
LE PROPRIETAIRE:		Modification Date		
* Doit établir des plans B.A. avant l'obtention de l'autorisation .				
* Est tenu d'aviser l'architecte officiellement de la date d'ouverture de chantier.				
* Doit respecter le plan portant "NE VANETUR".				
Les plans architecturaux respectent les normes de sécurité contre les risques d'incendie et de panique telles que prévues par les textes législatifs et réglementaires en vigueur				
Allal BOURAKKADI IDRISSE -Architecte I.S.A.E- Adresse :n°14, Rue Abdelkrim Benjelloun - Fès -Tel: 0661159977 -Fax: 0535654902		DESSINE PAR : K.F		