




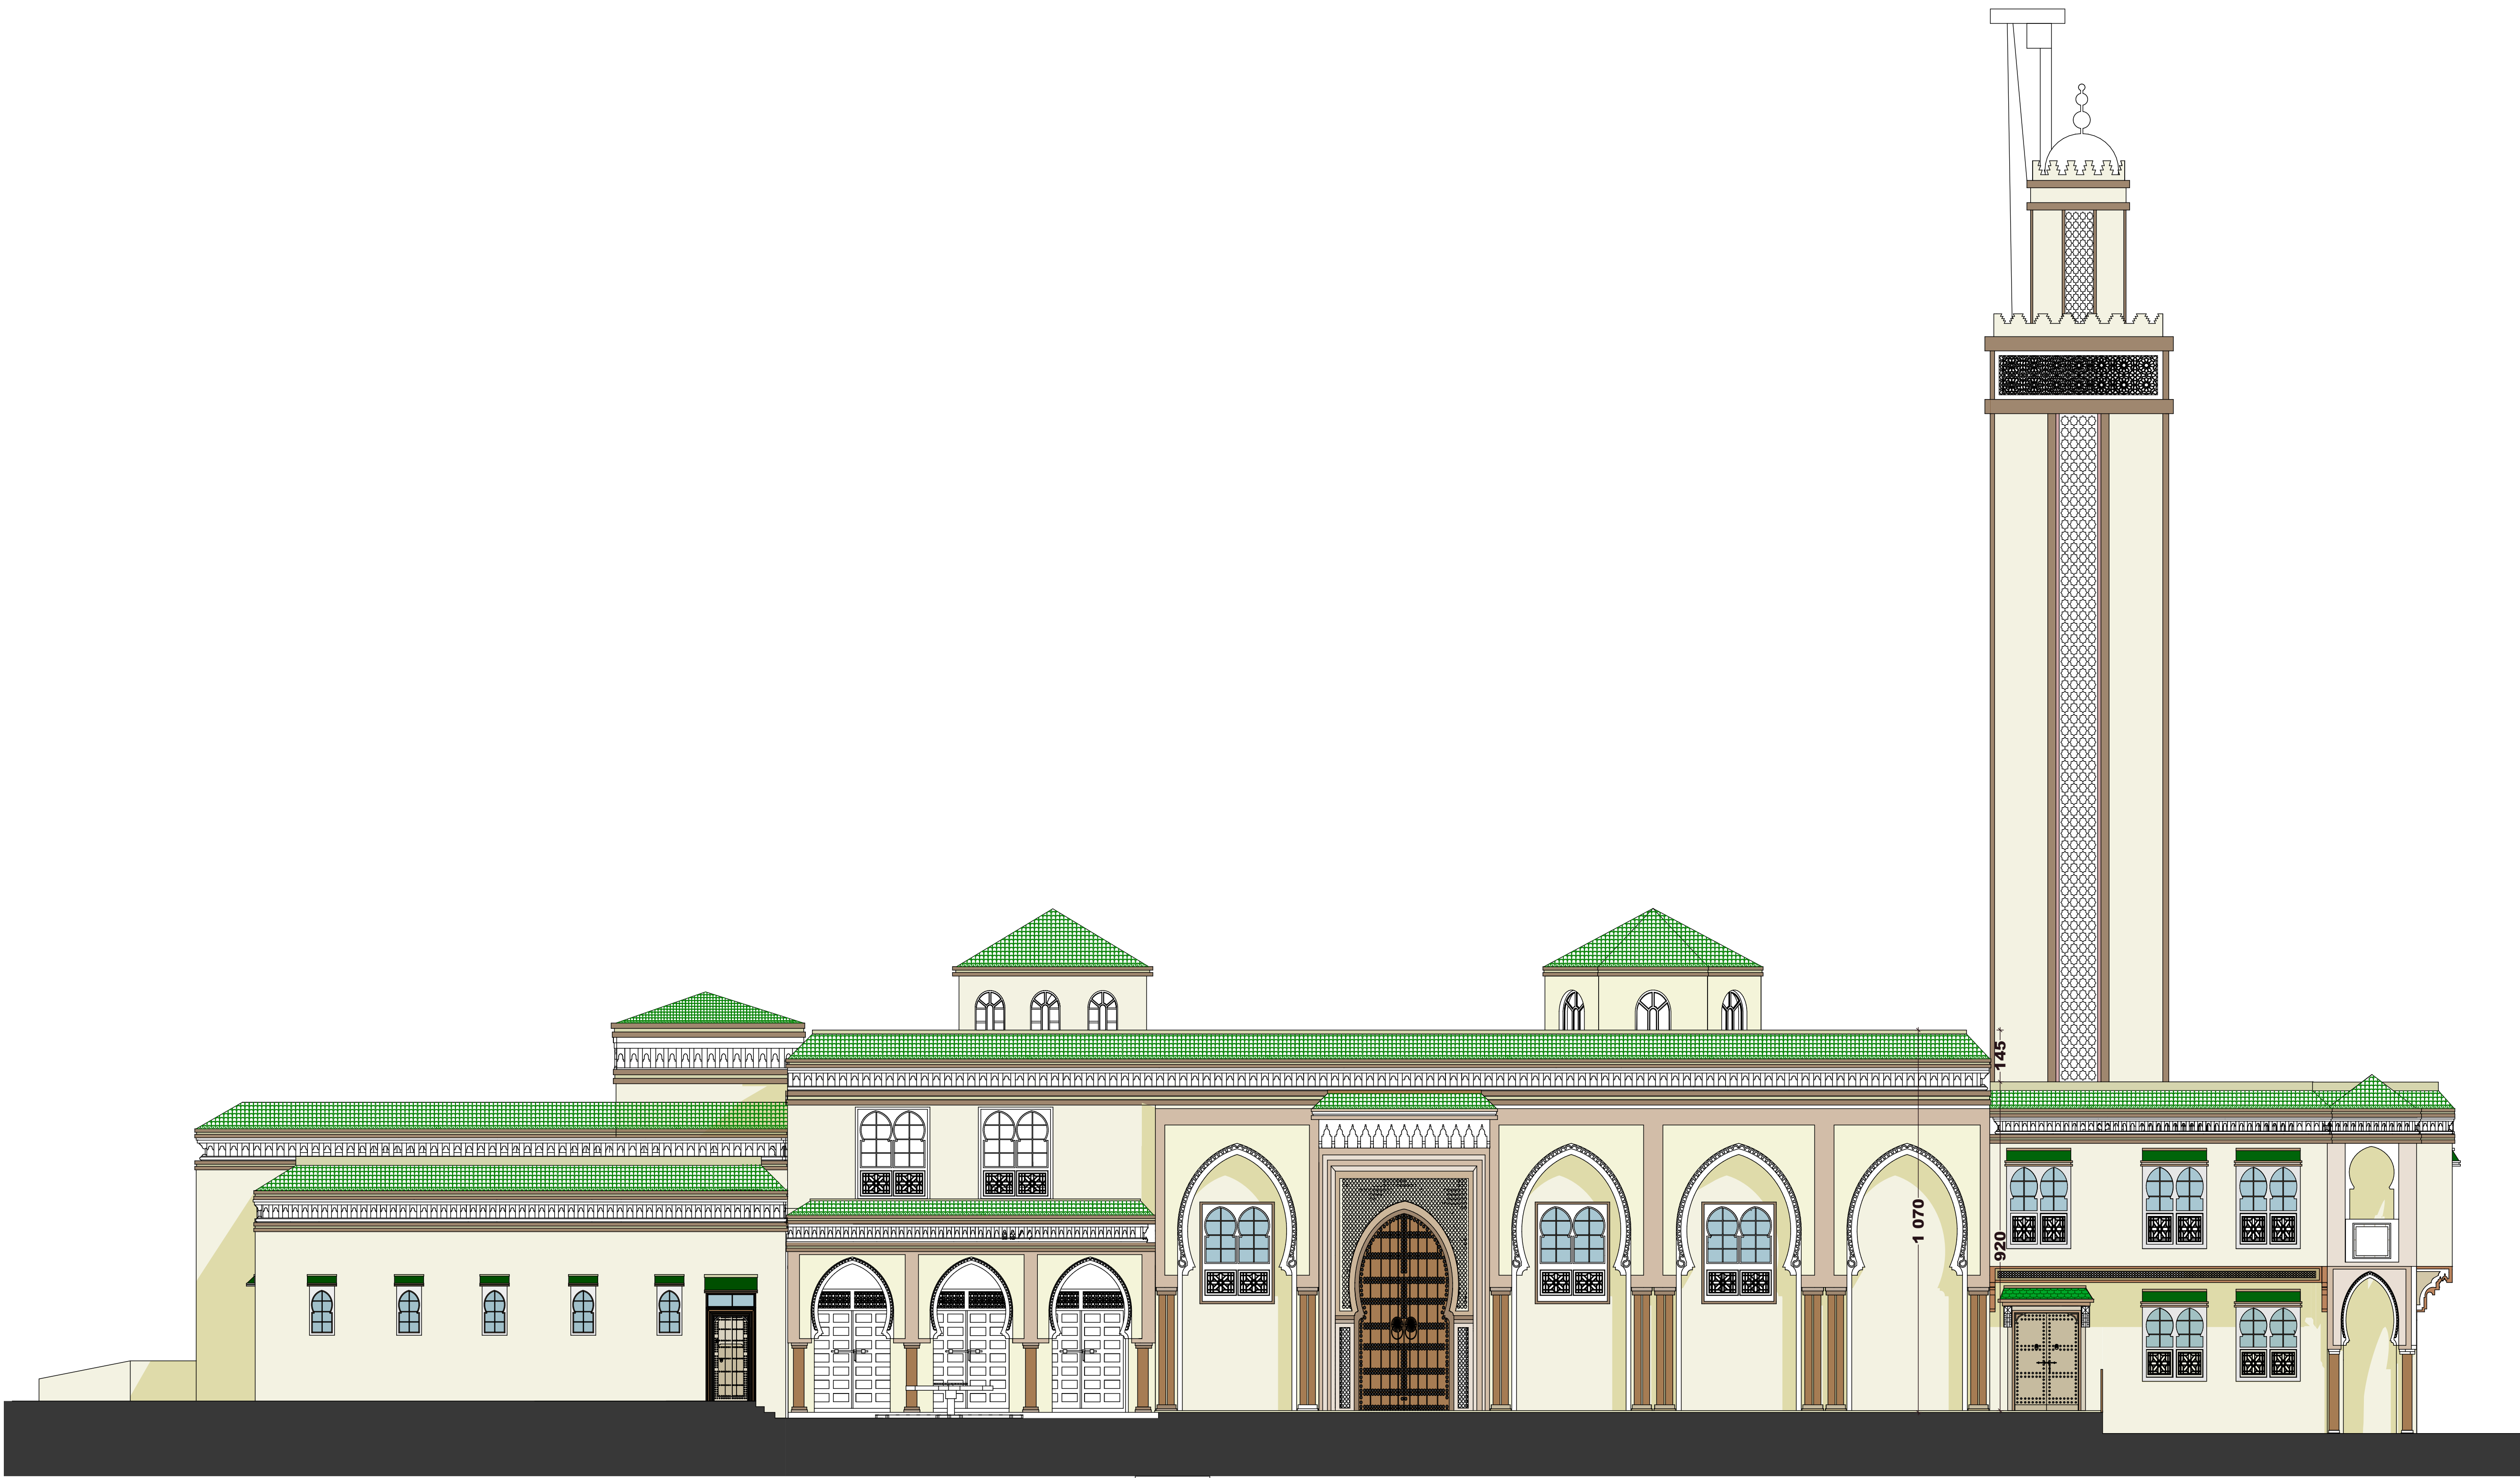


FACADE PRINCIPALE

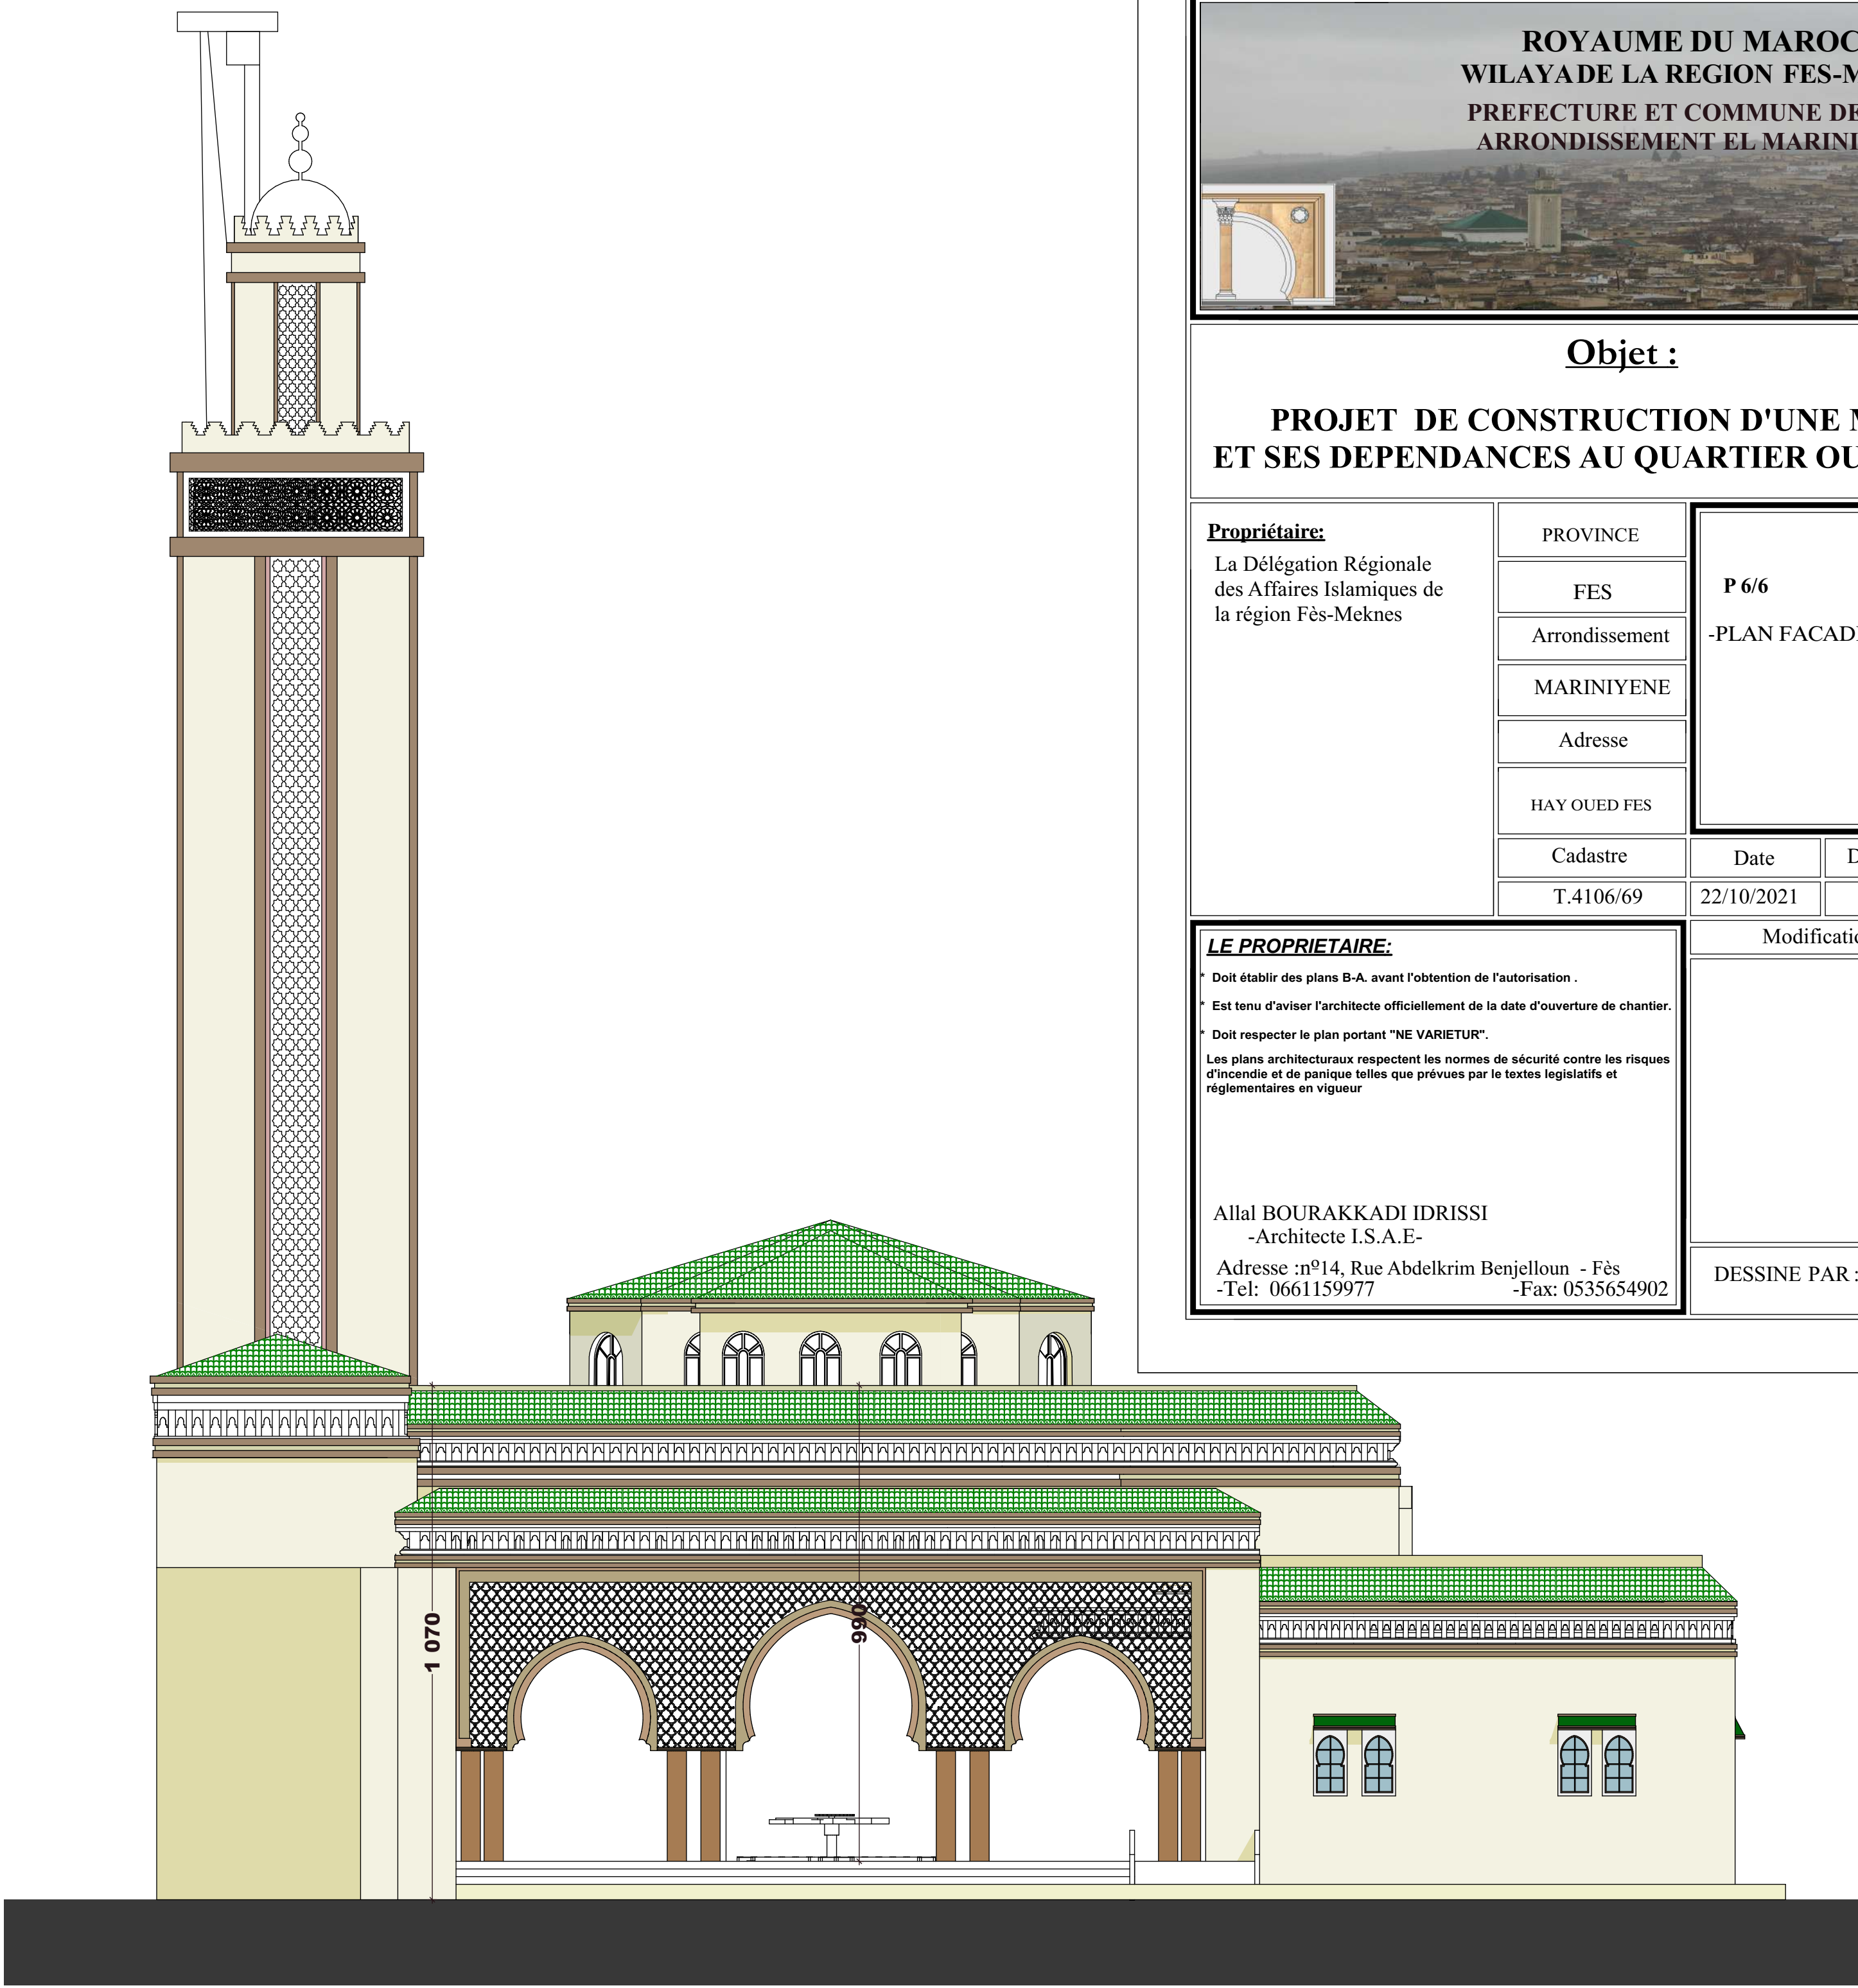

FACADE LATERALE GAUCHE

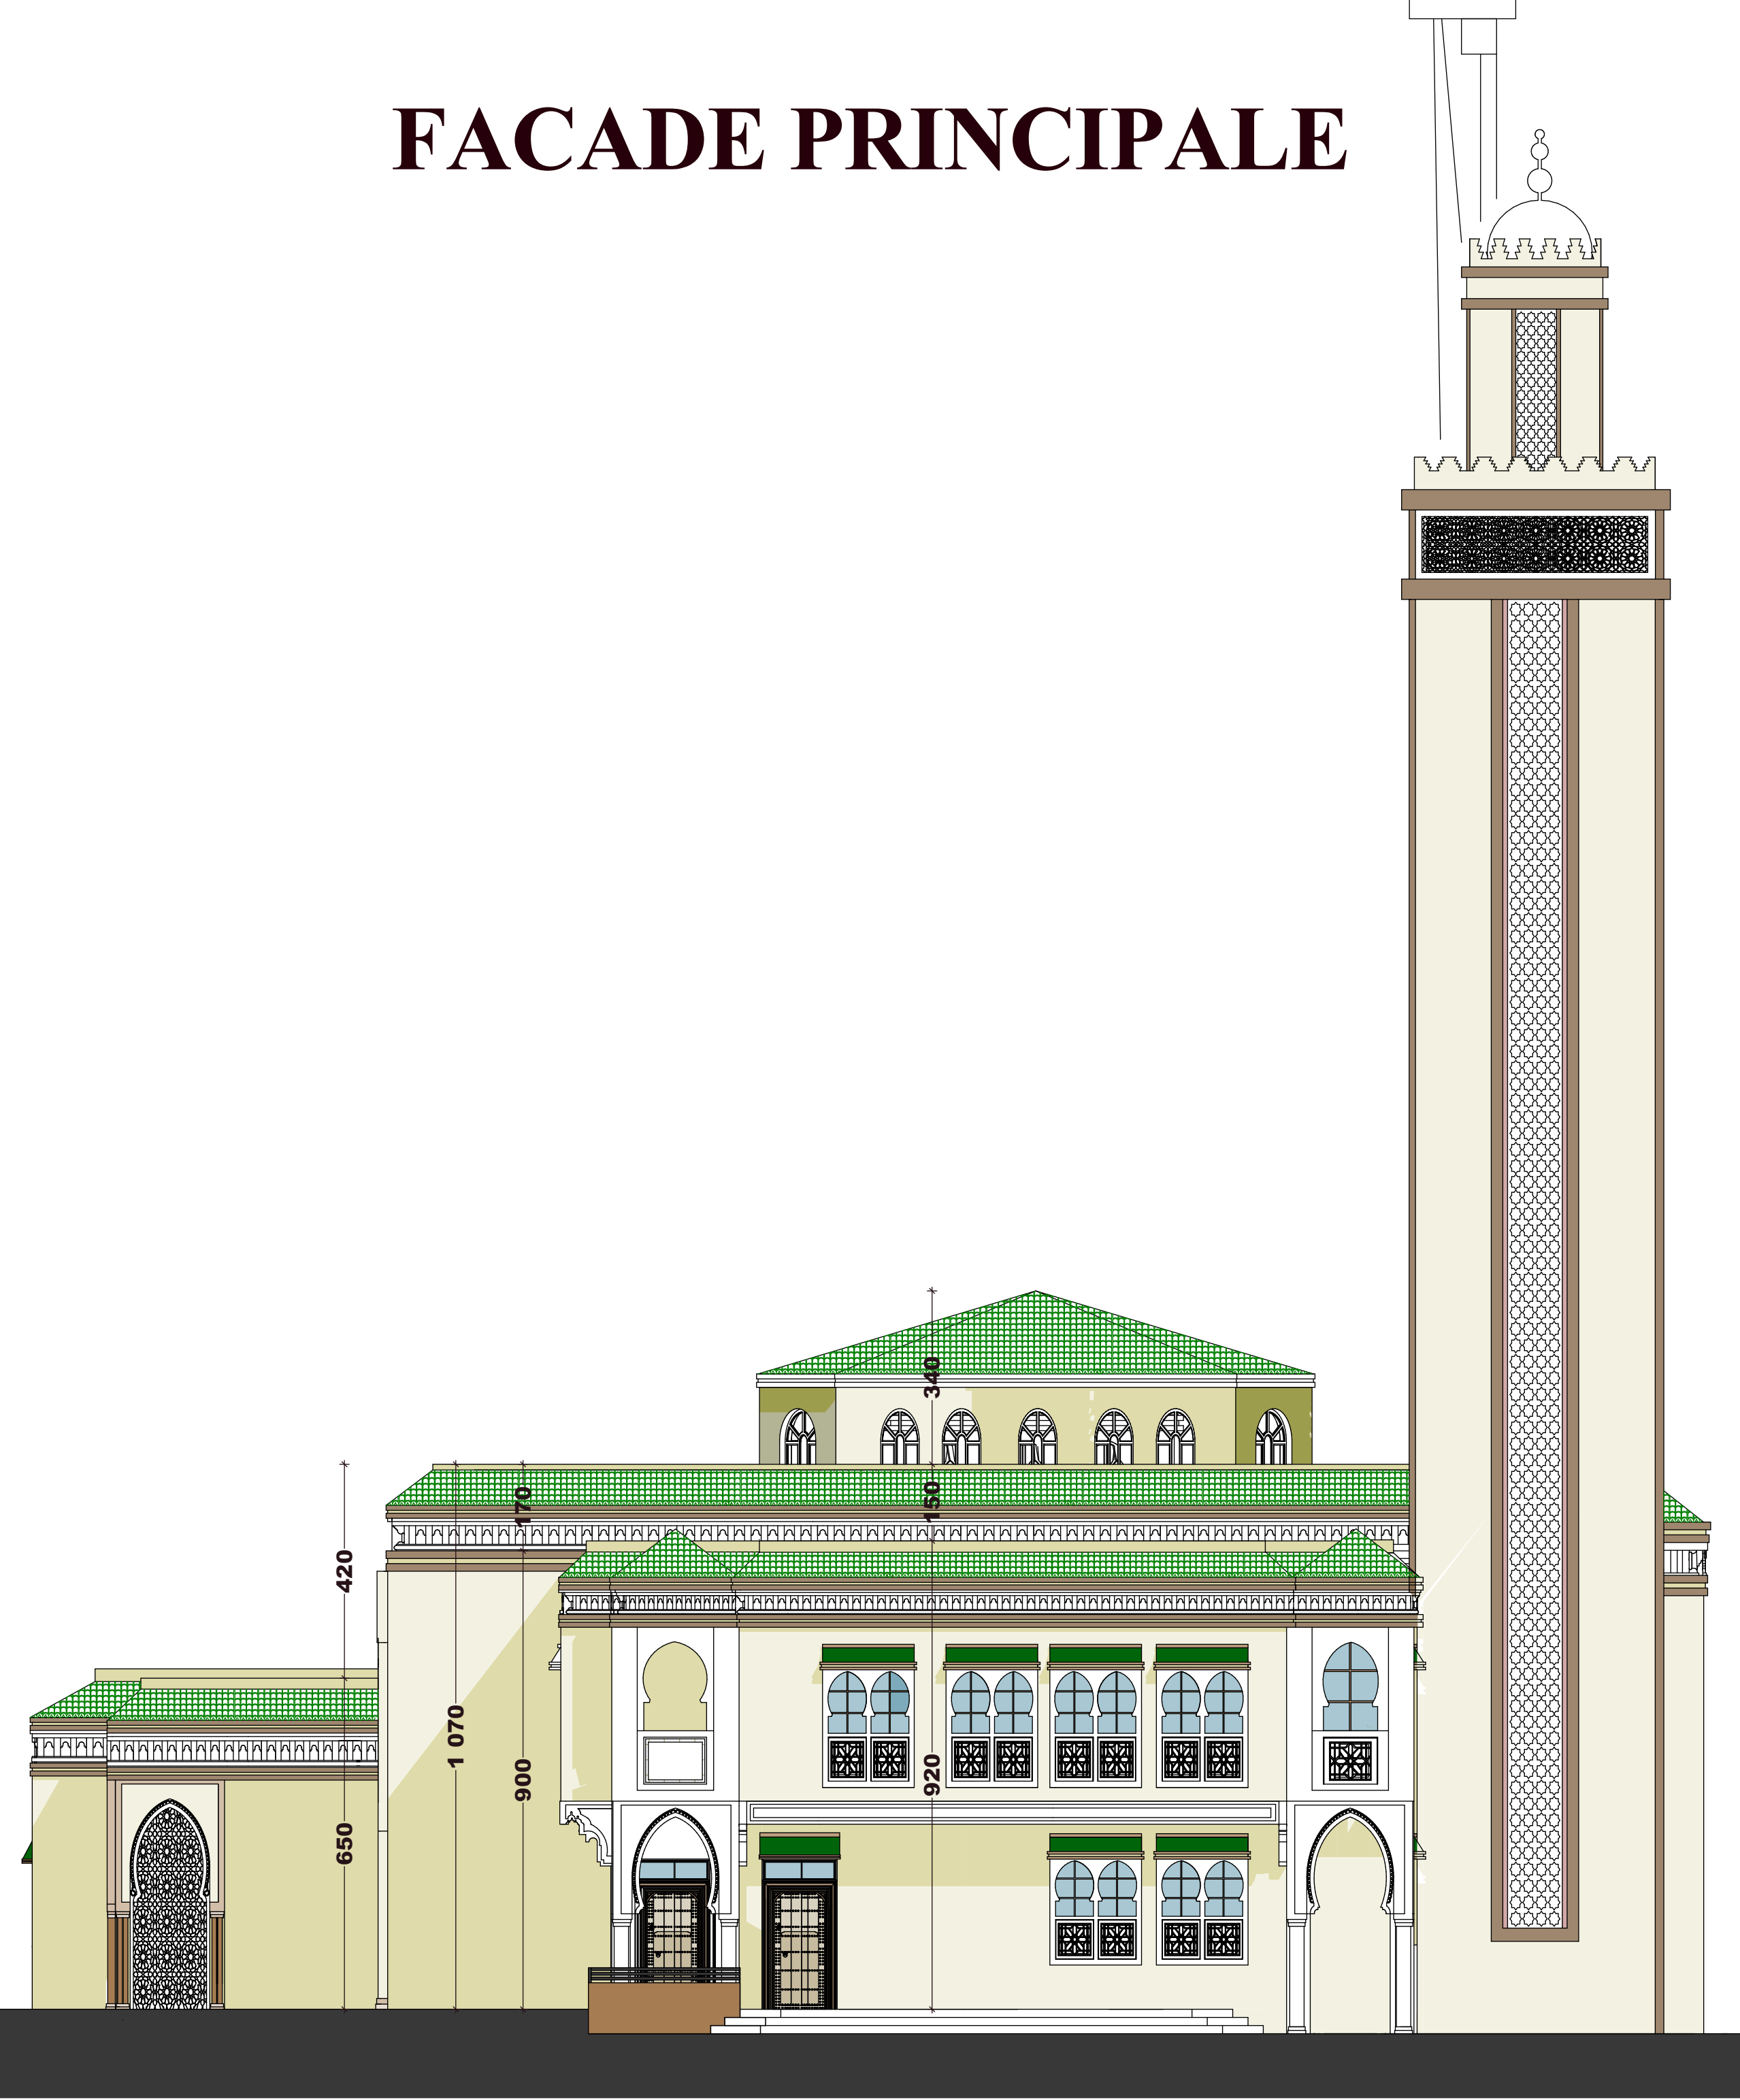

FACADE LATERALE DROITE

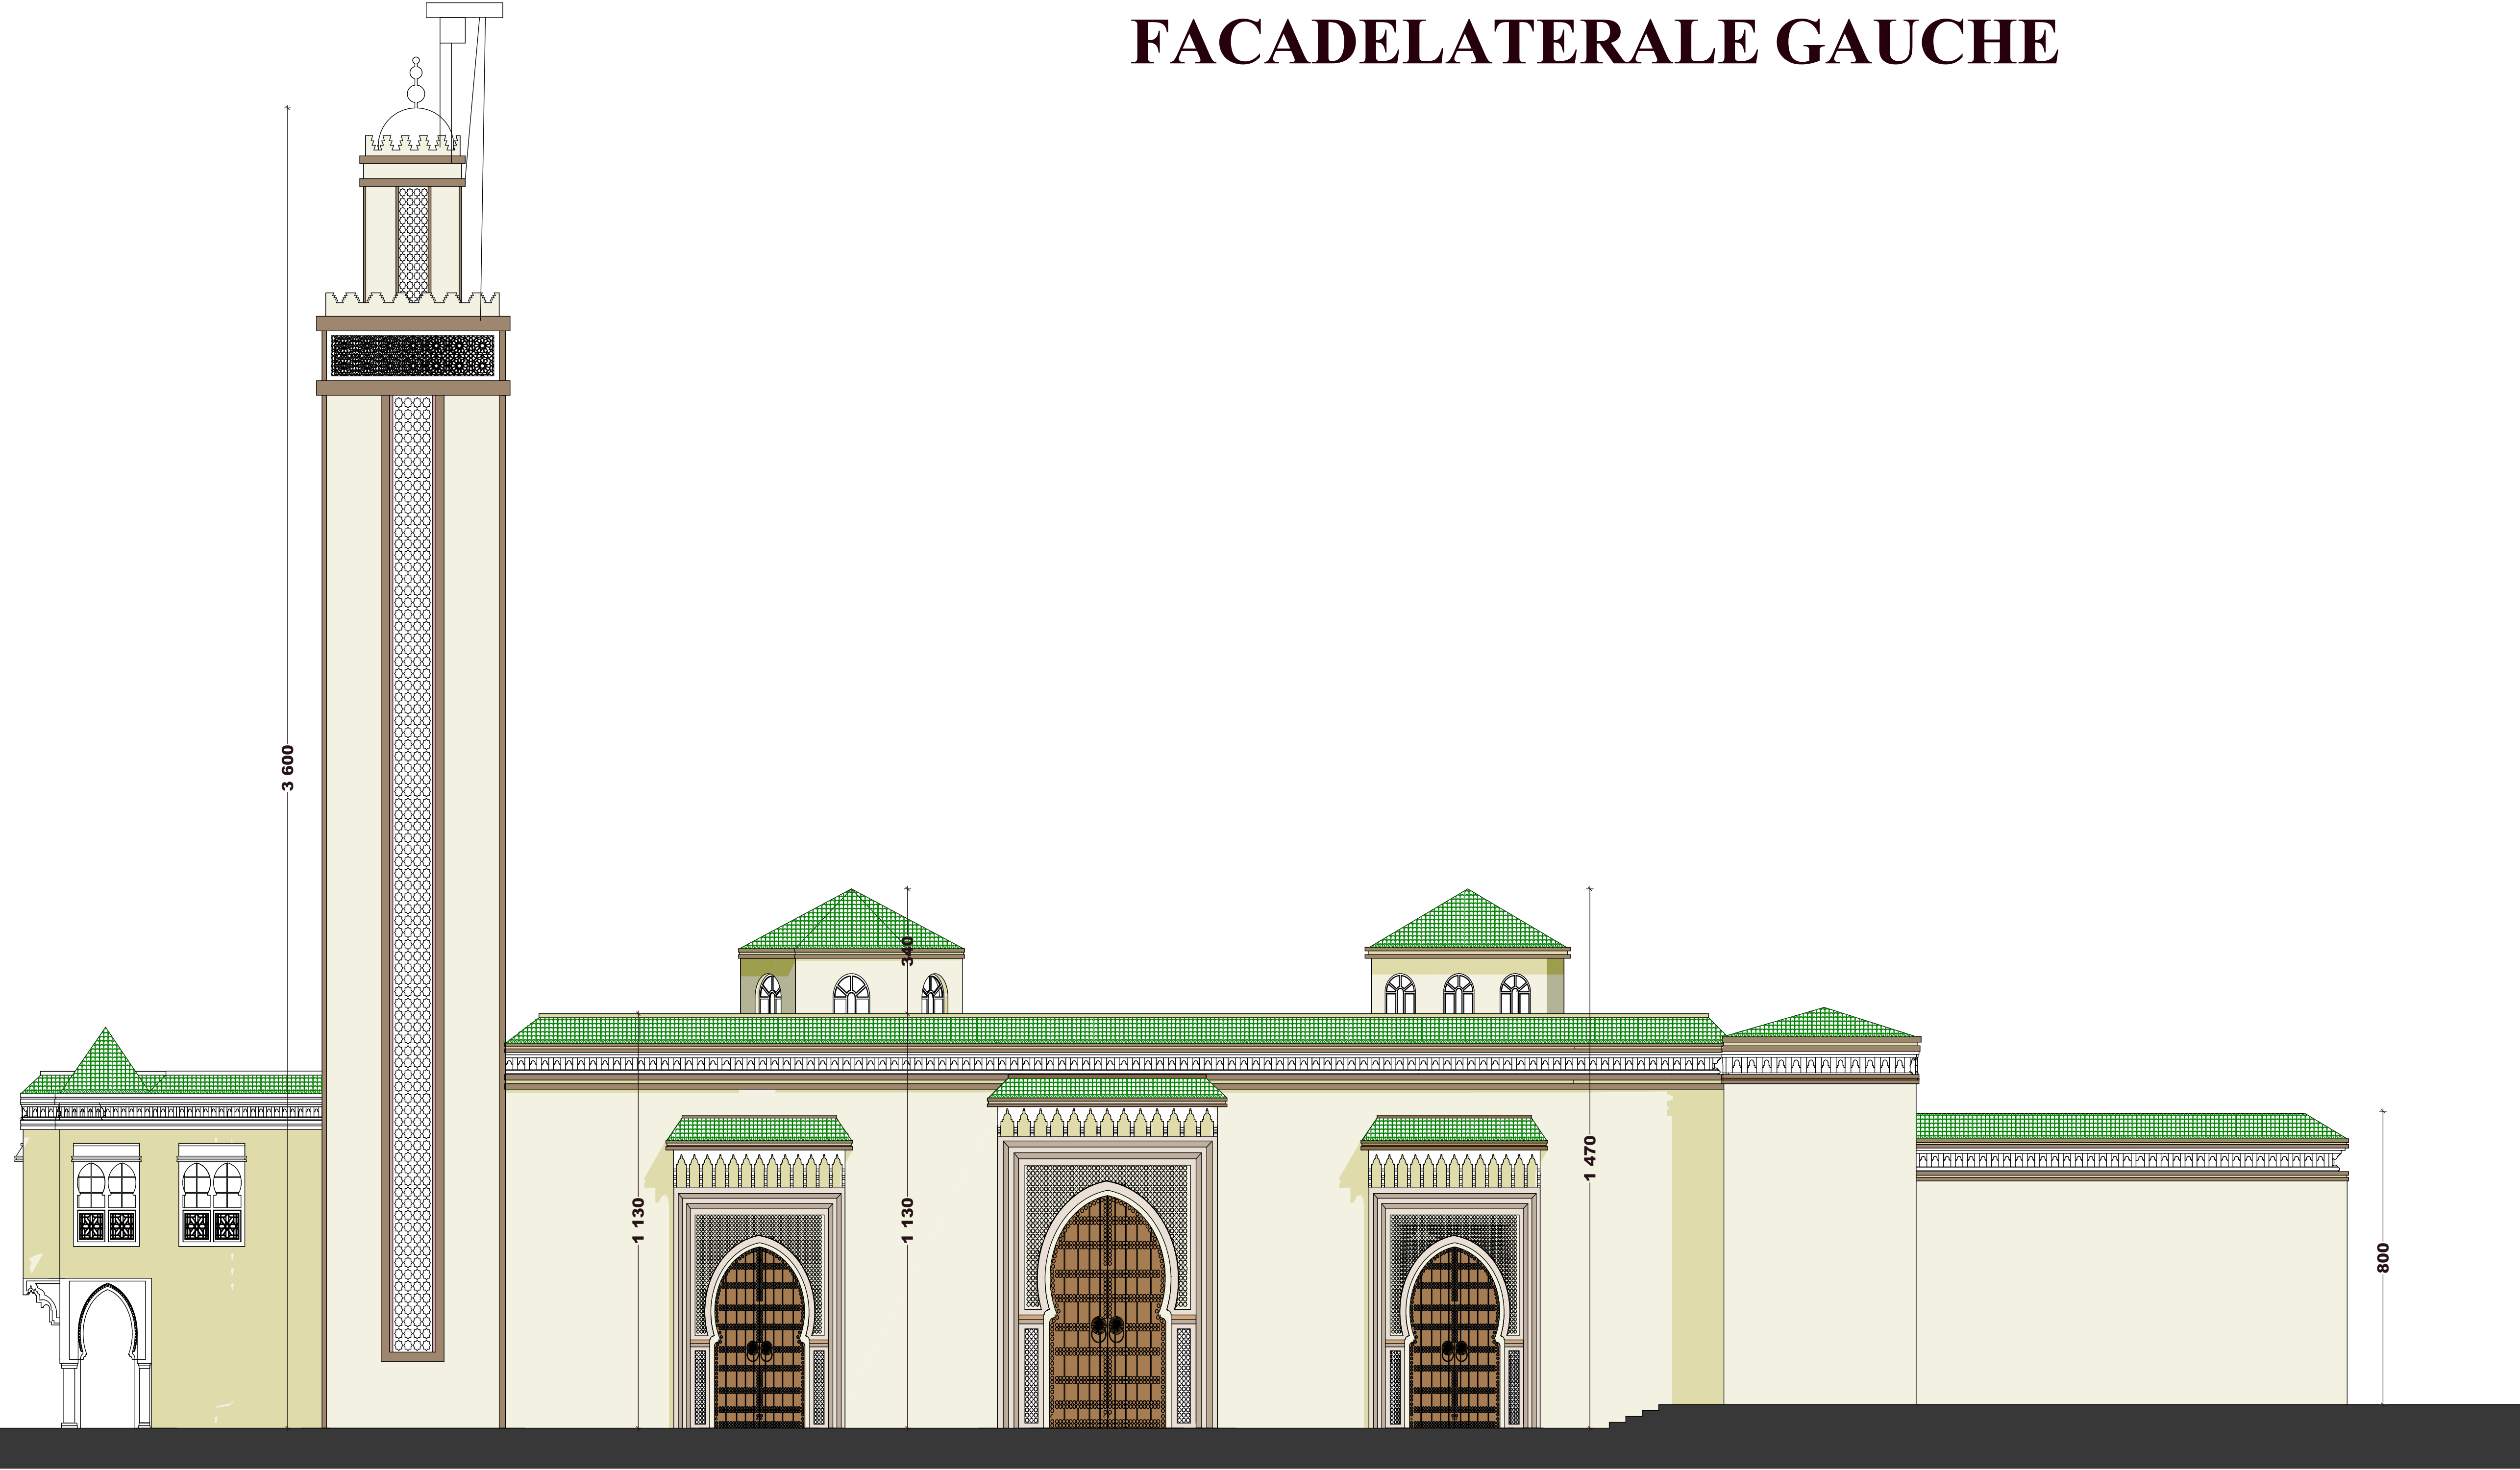

FACADE ARRIERE

ROYAUME DU MAROC

WILAYADE LA REGION FES-MEKNES

PREFECTURE ET COMMUNE DE FES

ARRONDISSEMENT EL MARINIYENE

Objet :

PROJET DE CONSTRUCTION D'UNE MOSQUEE
ET SES DEPENDANCES AU QUARTIER OUED FES A FES

Propriétaire:

La Délégation Régionale
des Affaires Islamiques de
la région Fès-Meknes

PROVINCE

FES

Arrondissement

MARINIYENE

Adresse

HAY OUED FES

Cadastre

T.4106/69

P 6/6

Ech :
1/100

-PLAN FACADES

LE PROPRIETAIRE:

* Doit établir des plans B.A. avant l'obtention de l'autorisation .

* Est tenu d'aviser l'architecte officiellement de la date d'ouverture de chantier.

* Doit respecter le plan portant "NE VARIEUR".

Les plans architecturaux respectent les normes de sécurité contre les risques
d'incendie et de panique telles que prévues par la loi et les règlements en vigueur

Allal BOURAKKADI IDRISSE

-Architecte I.S.A.E-

Adresse : n°14, Rue Abdelkrim Benjelloun - Fes

-Tel: 0661159977 -Fax: 0535654902

Date

22/10/2021

Dossier

Plan

2/5

Modification

Date

DESSINE PAR :

K.F