


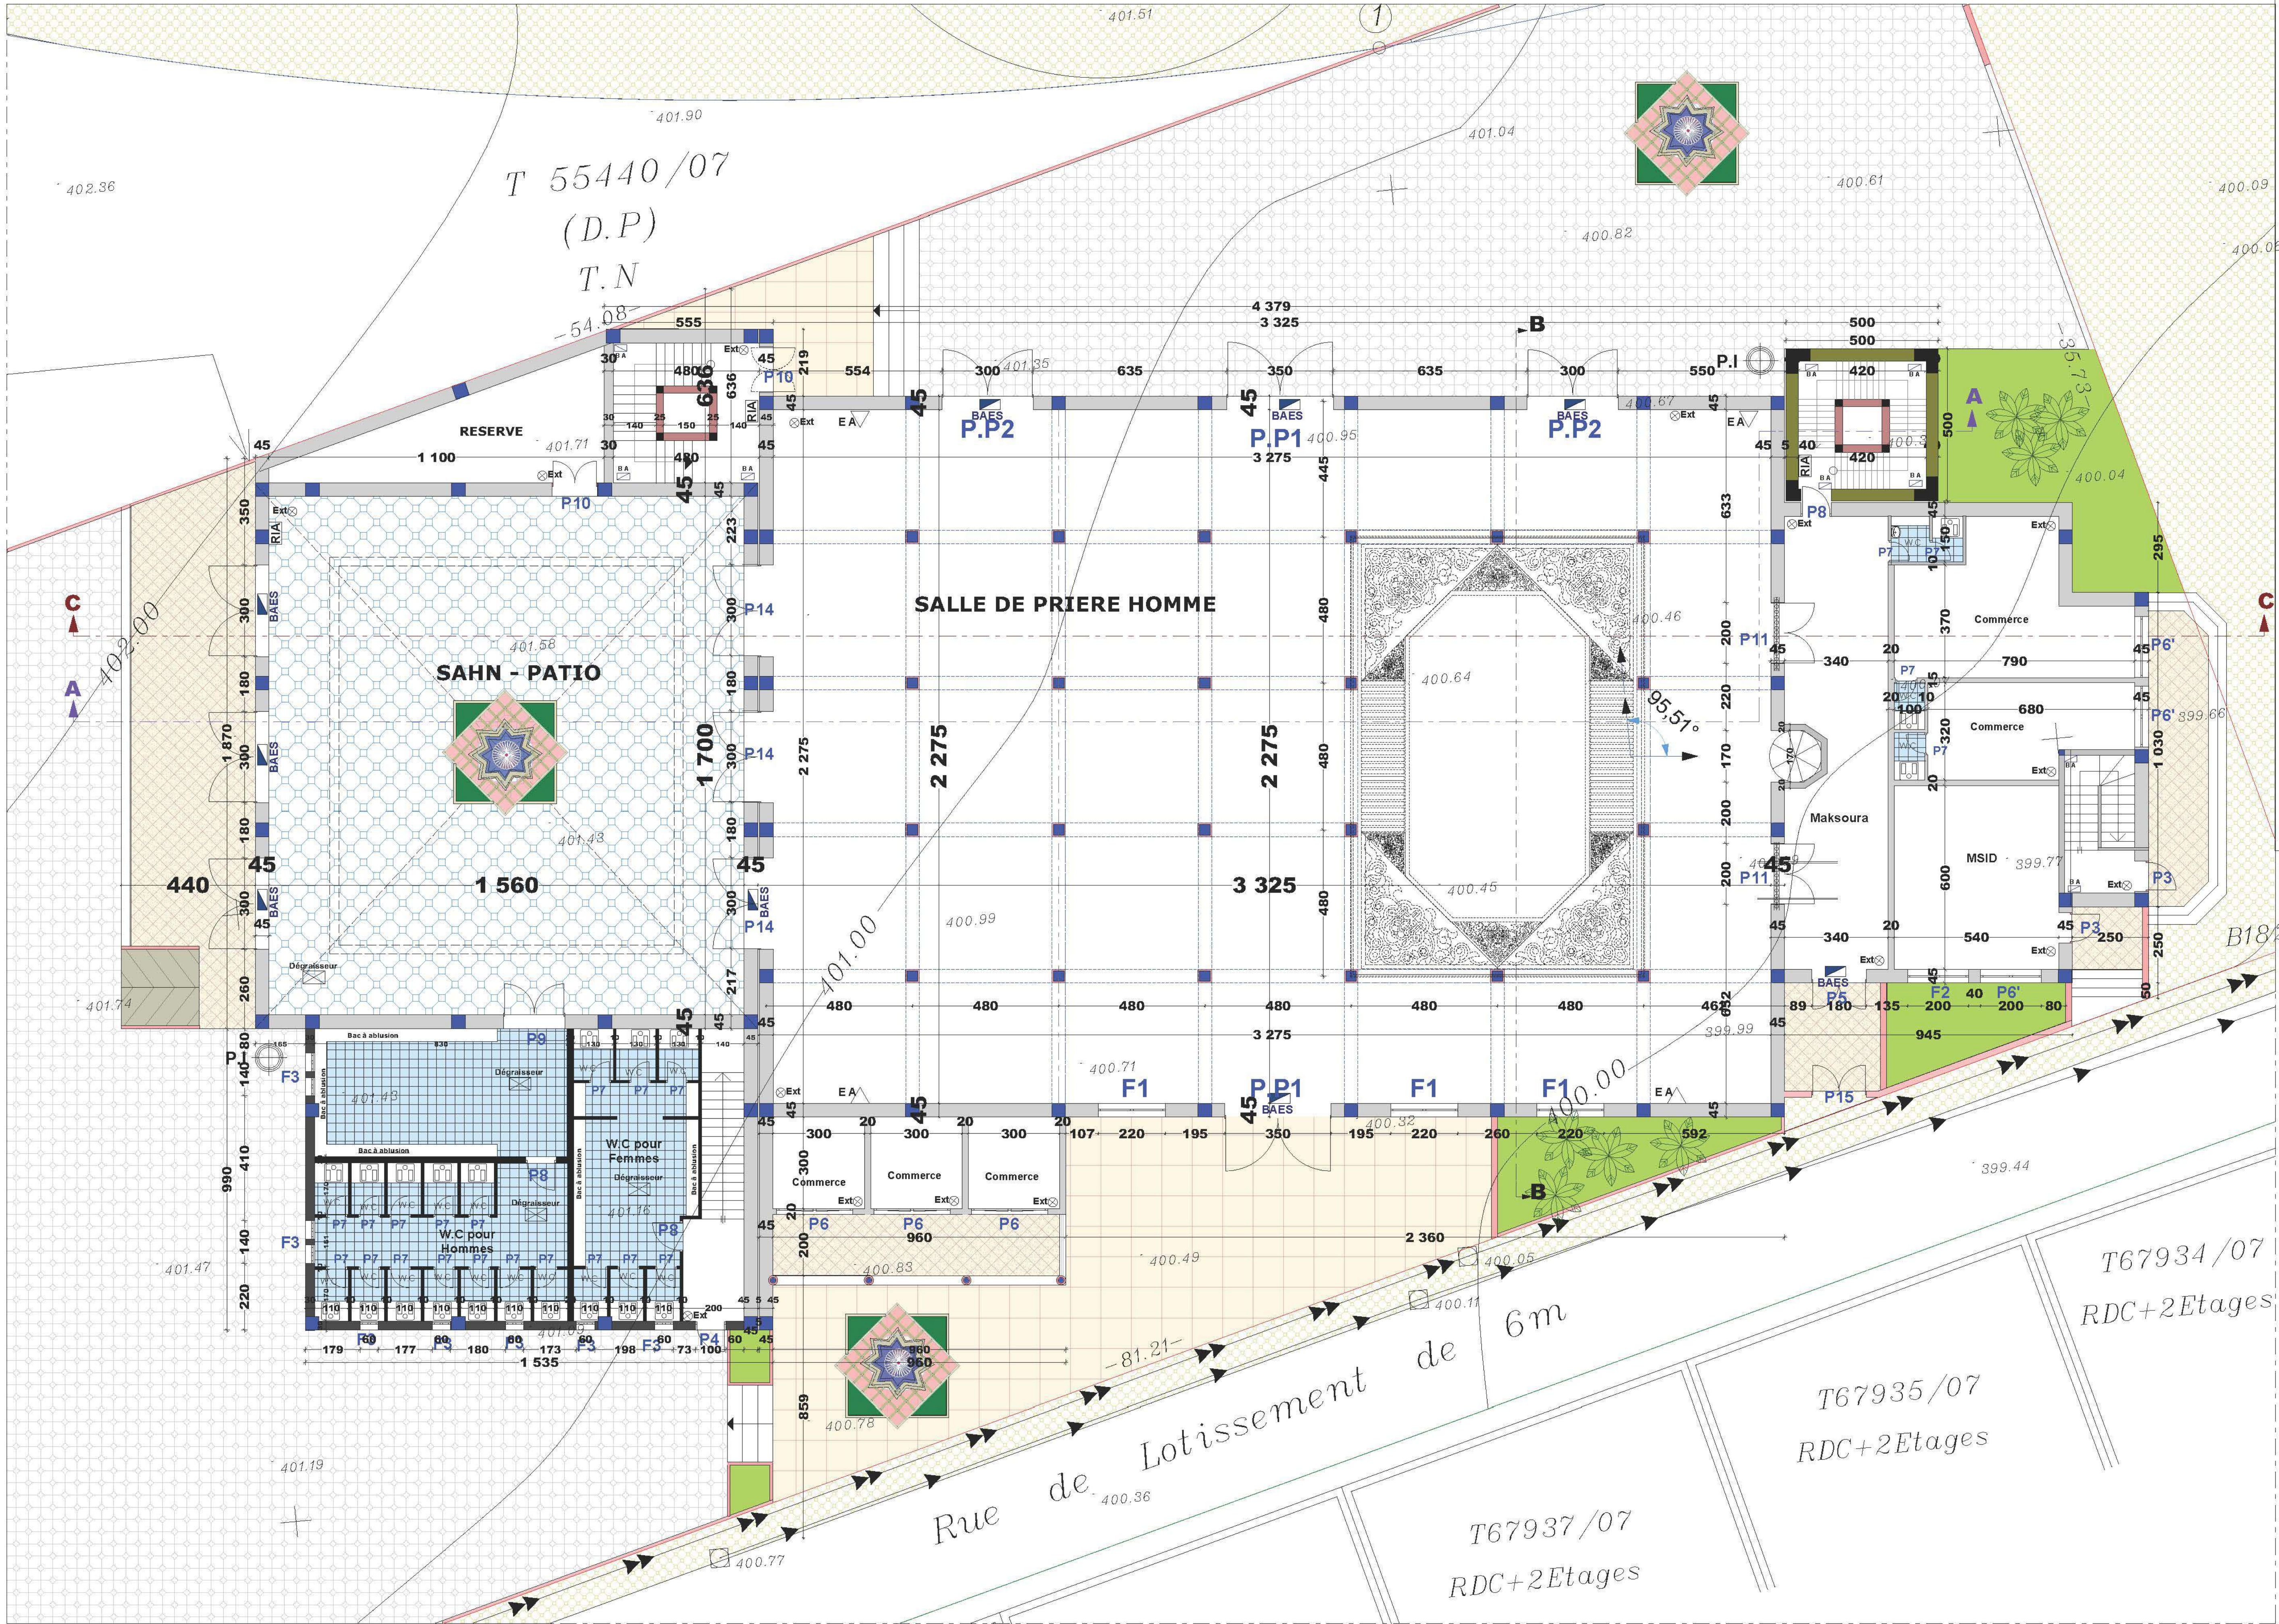

REZ DE CHAUSSEE




Objet :
**PROJET DE CONSTRUCTION D'UNE MOSQUEE
ET SES DEPENDANCES AU QUARTIER OUED FES A FES**


Propriétaire: La Délégation Régionale des Affaires Islamiques de la région Fes-Meknes	PROVINCE	FES	P 2/6	Ech : 1/100
	Arrondissement	MARINYENE		
	Adresse	HAY OUED FES	-REZ DE CHAUSSEE -PLAN SITUATION	1/5000
	Cadastre	T.4106/69		
	Date	22/10/2021	Dossier	2/6

LE PROPRIETAIRE: * Doit établir des plans B.A. avant l'obtention de l'autorisation. * Est tenu d'avoir l'architecte officiellement de la date d'ouverture de chantier. * Doit respecter les plans joints "Règles d'urbanisme". Les plans architecturaux respectent les normes de sécurité contre les risques d'incendie et de panique telles que prévues par la législation et réglementaires en vigueur.	Modification	Date
	DESSINE PAR :	K.F

LEGENDE DE SECURITE	
	DETECTION AUTOMATIQUE INCENDIE
	POUSSOIR SONORE
	ROBINET D'INCENDIE Armé de 30 metre sur longueur et 25 mm de diamètre
	EXTINCTEUR APPROPRIÉS AUX RISQUES
	POTEAU D'INCENDIE
	EQUIPEMENT ALARME TYPE 4 Ø
	BLOC PORTE PARE-FLAMME 1/2H + FERME PORTE
	BLOC AUTONOME D'ECLAIRAGE DE SECURITE
	BACA A SABLE AVEC PELLE DE PROJECTION
	DESENFUMAGE NATUREL
	DEGRASSEUR

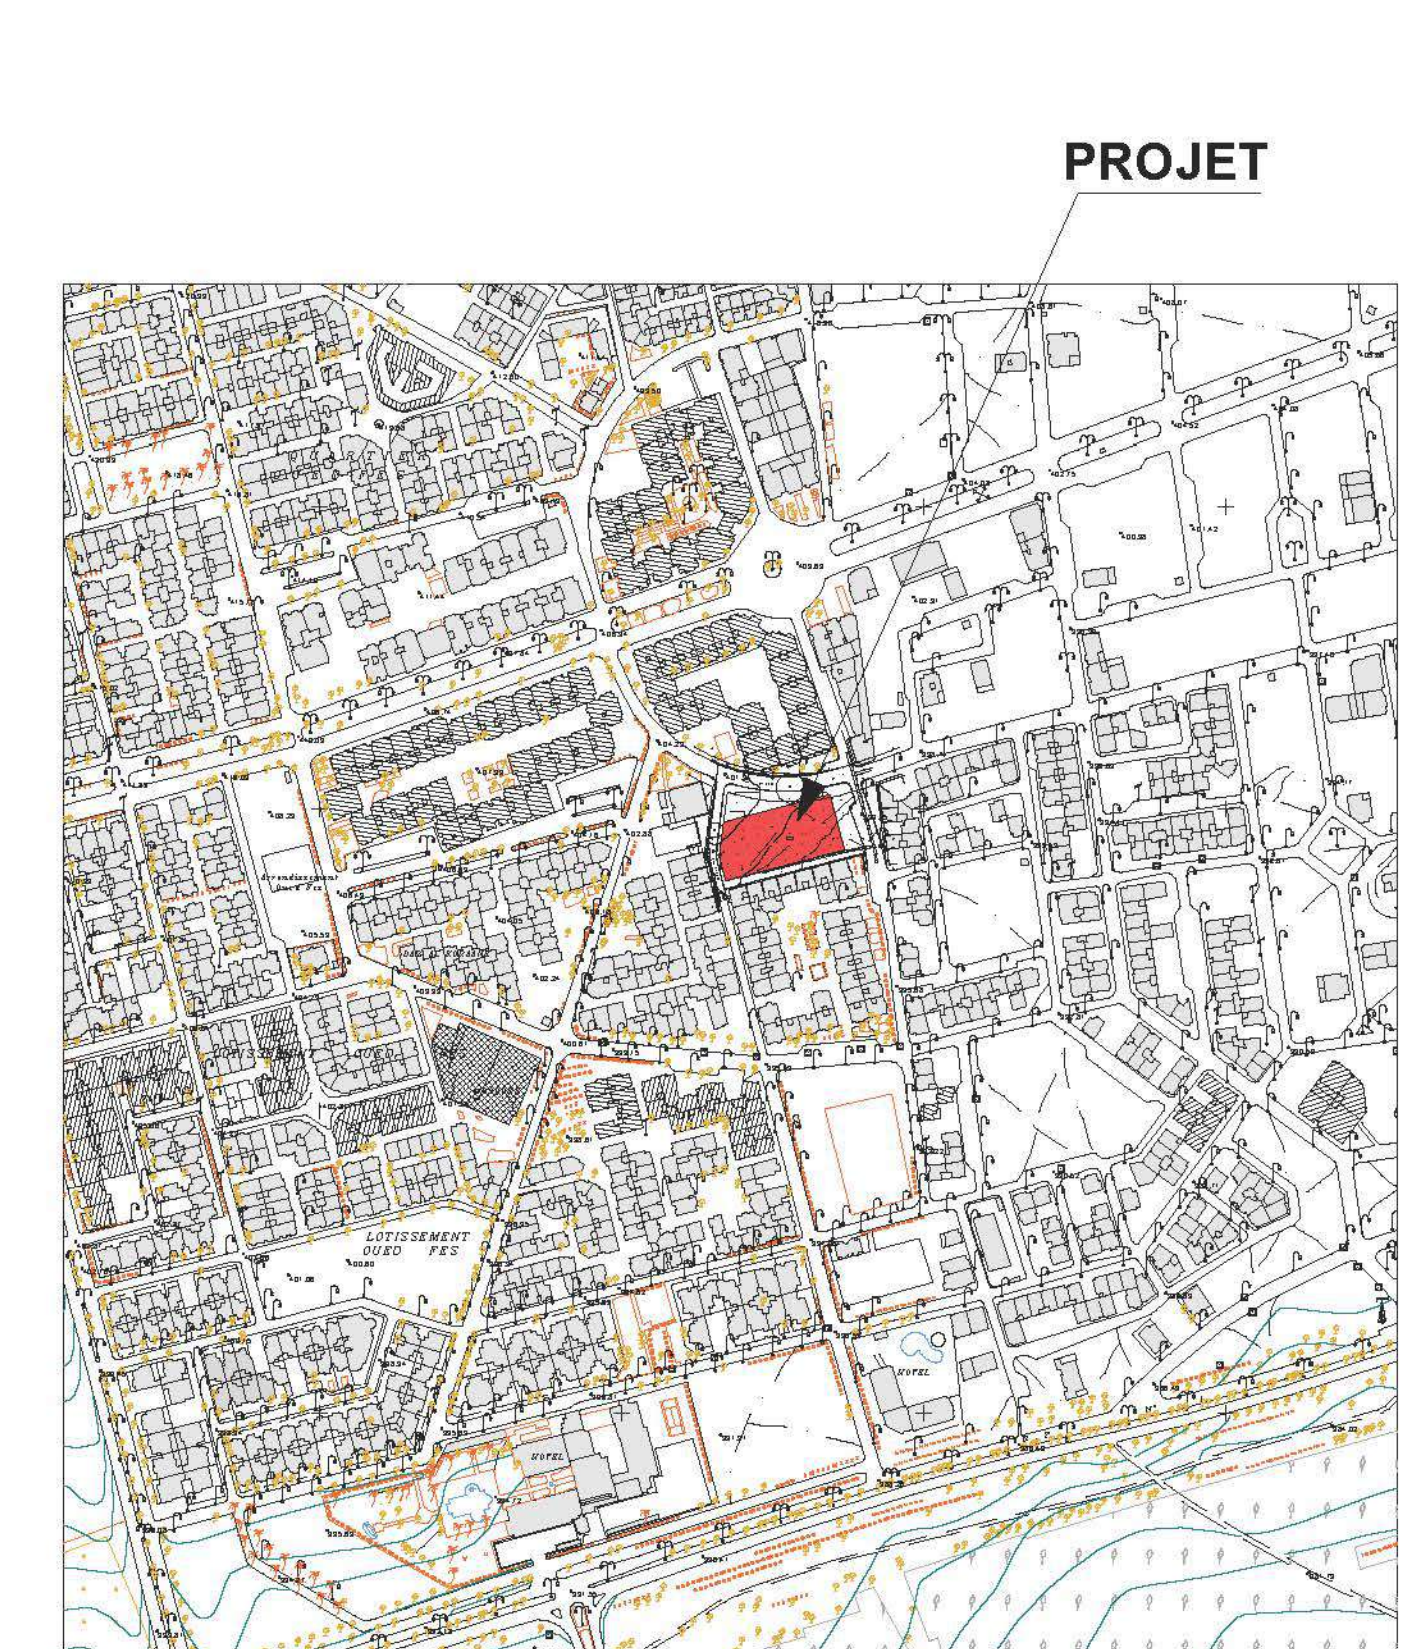

PLAN SITUATION Ech:1/5000

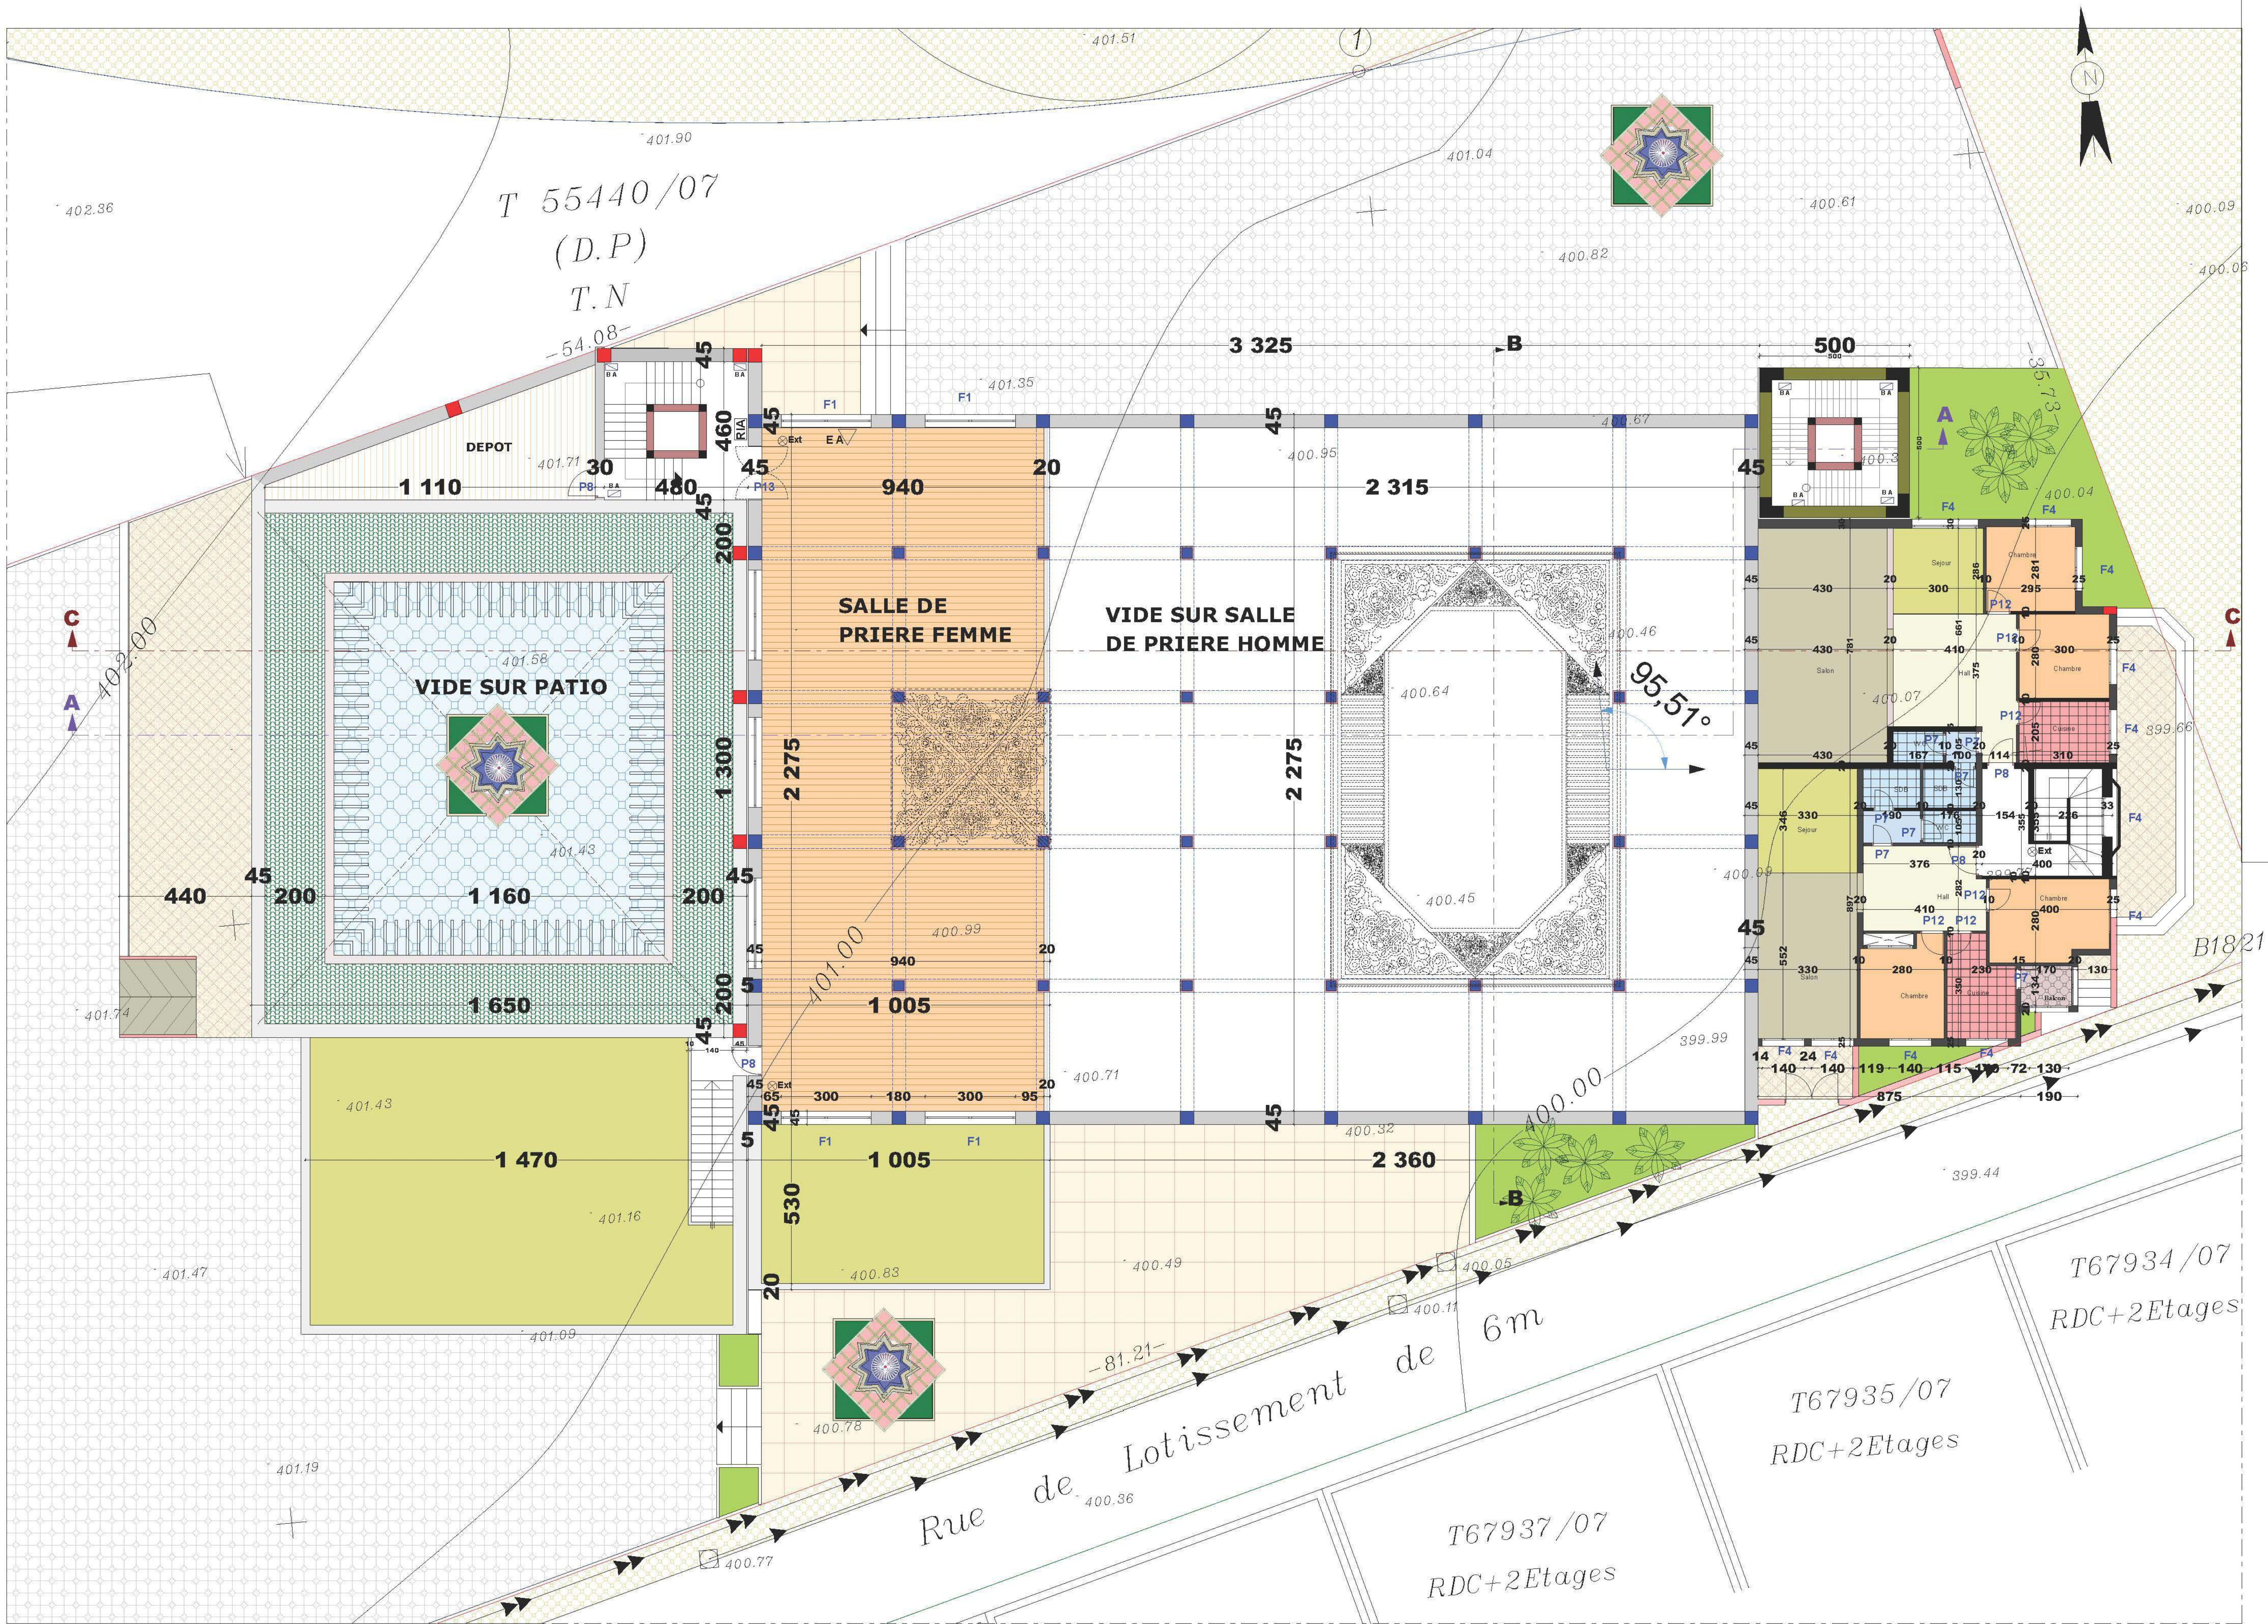

PLAN ETAGE

ROYAUME DU MAROC
WILAYADE LA REGION FES-MEKNES
PREFECTURE ET COMMUNE DE FES
ARRONDISSEMENT EL MARINIYENE

Objet :

**PROJET DE CONSTRUCTION D'UNE MOSQUEE
ET SES DEPENDANCES AU QUARTIER OUED FES A FES**

Propriétaire:
La Délégation Régionale
des Affaires Islamiques de
la région Fes-Meknes

PROVINCE	FES
Arrondissement	MARINIYENE
Adresse	HAY OUED FES
Cadastre	T.4106/69
Date	22/10/2021
Dossier	3/6
Plan	1/100

LE PROPRIETAIRE:
* Doit établir des plans B.A. avant l'obtention de l'autorisation.
* Est tenu d'aviser l'architecte officiellement de la date d'ouverture de chantier.
* Doit respecter la plus petite "NE VARIER PAS".
Les plans architecturaux respectent les normes de sécurité contre les risques
d'incendie et de panique telles que prévues par la législation et
réglementaires en vigueur.

Allal BOURAKKADI IDRISSE
-Architecte I.S.A.E-
Adresse : n°14, Rue Abdelkrim Benjelloun - Fes
-Tél: 0661159977 -Fax: 0535654902

PROVINCE	FES
Arrondissement	MARINIYENE
Adresse	HAY OUED FES
Cadastre	T.4106/69
Date	22/10/2021
Dossier	3/6
Plan	1/100


LEGENDE DE SECURITE	
	DETECTION AUTOMATIQUE INCENDIE
	POUSSOIR SONORE
	ROBINET D'INCENDIE Armé de 30 metre sur longueur et 25 mm de diamètre
	EXTINCTEUR APPROPRIERS AUX RISQUES
	POTEAU D'INCENDIE
	EQUIPEMENT ALARME TYPE 4 Ø
	BLOC PORTE PARE-FLAMME 1/2H + FERME PORTE
	BLOC AUTONOME D'ECLAIRAGE DE SECURITE
	BAC A SABLE AVEC PELLER DE PROJECTION
	DESENFUMAGE NATUREL
	DEGRAISSEUR




ROYAUME DU MAROC WILAYA DE LA REGION FES-MEKNES PREFECTURE ET COMMUNE DE FES ARRONDISSEMENT EL MARINIYENE																		
Objet :																		
PROJET DE CONSTRUCTION D'UNE MOSQUEE ET SES DEPENDANCES AU QUARTIER OUED FES A FES																		
Propriétaire: La Délégation Régionale des Affaires Islamiques de la région Fes-Meknes	PROVINCE FES Arrondissement MARINIYENE Adresse HAY OUED FES Cadastre T.4106/69	<table border="1" style="width: 100%; border-collapse: collapse;"> <tr> <td style="width: 30%; text-align: center; padding: 5px;">P 1/6</td> <td style="width: 70%; text-align: right; padding: 5px;">Ech : 1/100</td> </tr> <tr> <td colspan="2" style="text-align: center; padding: 5px;">-PLAN FONDATION</td> </tr> </table> <table border="1" style="width: 100%; border-collapse: collapse; margin-top: 10px;"> <tr> <td style="width: 33%; text-align: center; padding: 5px;">Date</td> <td style="width: 33%; text-align: center; padding: 5px;">Dossier</td> <td style="width: 33%; text-align: center; padding: 5px;">Plan</td> </tr> <tr> <td style="text-align: center; padding: 5px;">22/10/2021</td> <td style="text-align: center; padding: 5px;"></td> <td style="text-align: center; padding: 5px;">1/6</td> </tr> <tr> <td colspan="2" style="text-align: center; padding: 5px;">Modification</td> <td style="text-align: center; padding: 5px;">Date</td> </tr> <tr> <td colspan="2" style="height: 150px;"></td> <td style="text-align: center; padding: 5px;">K F</td> </tr> </table>	P 1/6	Ech : 1/100	-PLAN FONDATION		Date	Dossier	Plan	22/10/2021		1/6	Modification		Date			K F
P 1/6	Ech : 1/100																	
-PLAN FONDATION																		
Date	Dossier	Plan																
22/10/2021		1/6																
Modification		Date																
		K F																
<u>LE PROPRIETAIRE:</u> Délit établi des plans B.A. avant l'obtention de l'autorisation . Es-tu tenu d'avoir l'architecte officiellement de la date d'ouverture de chantier . Tu es tenu de respecter le plan portant n°6106/69. Les plans architecturaux respectent les normes de sécurité contre les risques d'incendie et de panique telles que prévues par la textes législatifs et réglementaires en vigueur																		
Allal BOURAKKADI IRISSI -Architecte I.S.A.E- Adresse n°14, Rue Abdelkrim Benjelloom - Fes -Tel: 0661159977 -Fax: 0535654902																		



PLAN MASSE ET TERRASSE

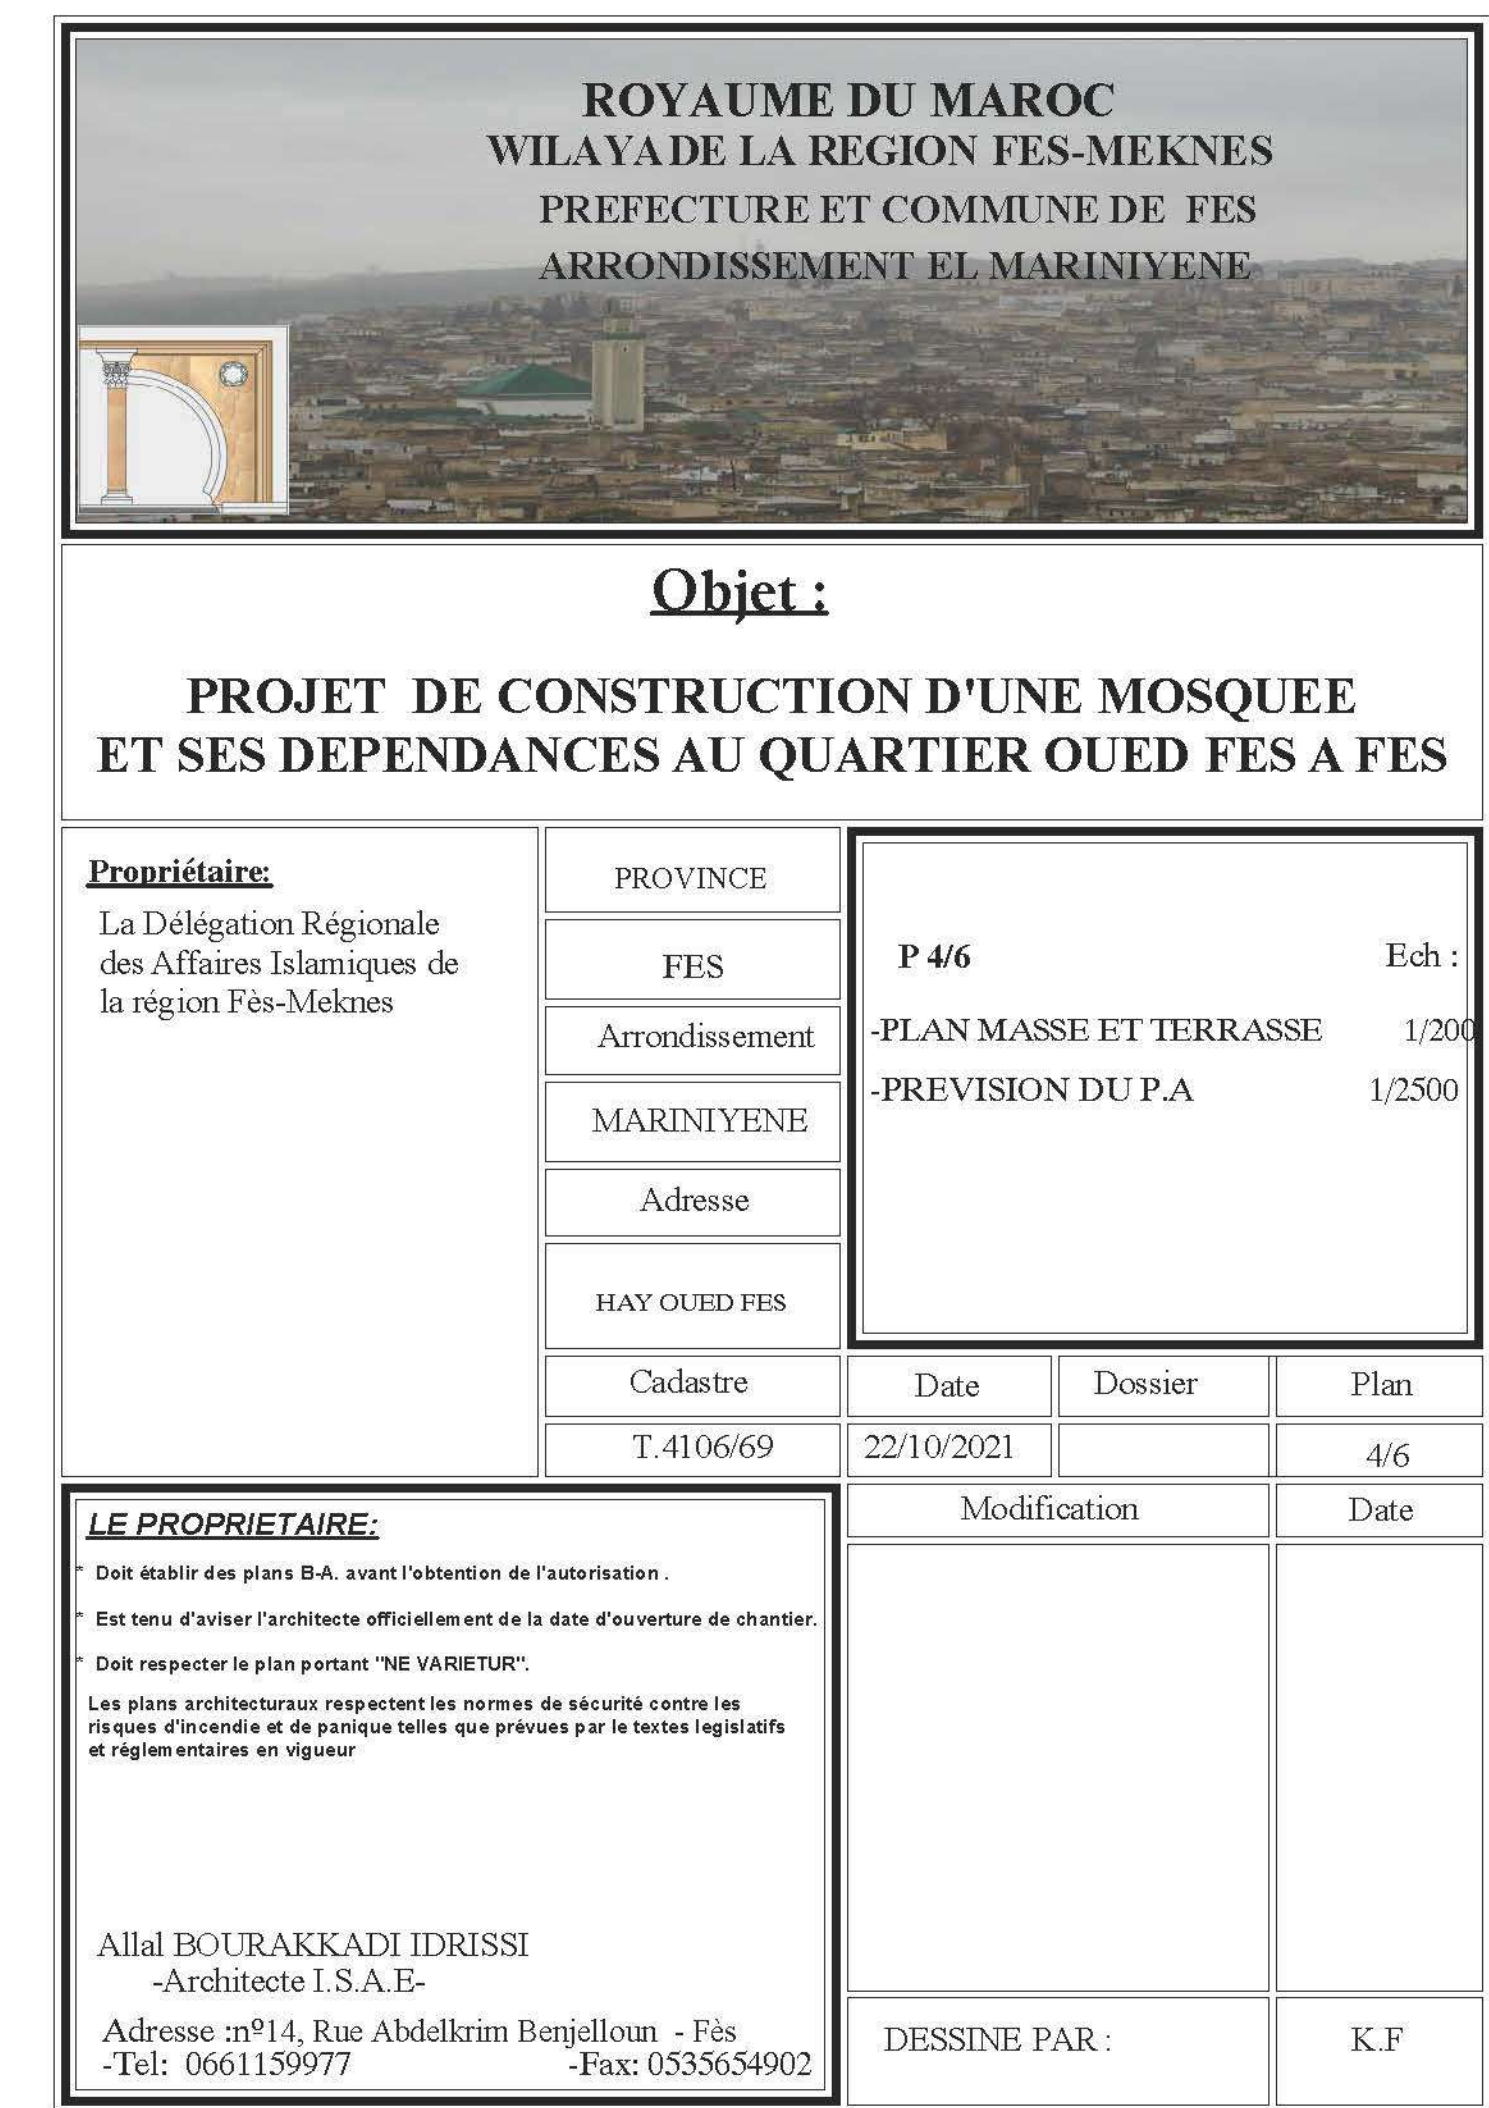


PREVISION DU P.A Ech:1/2500

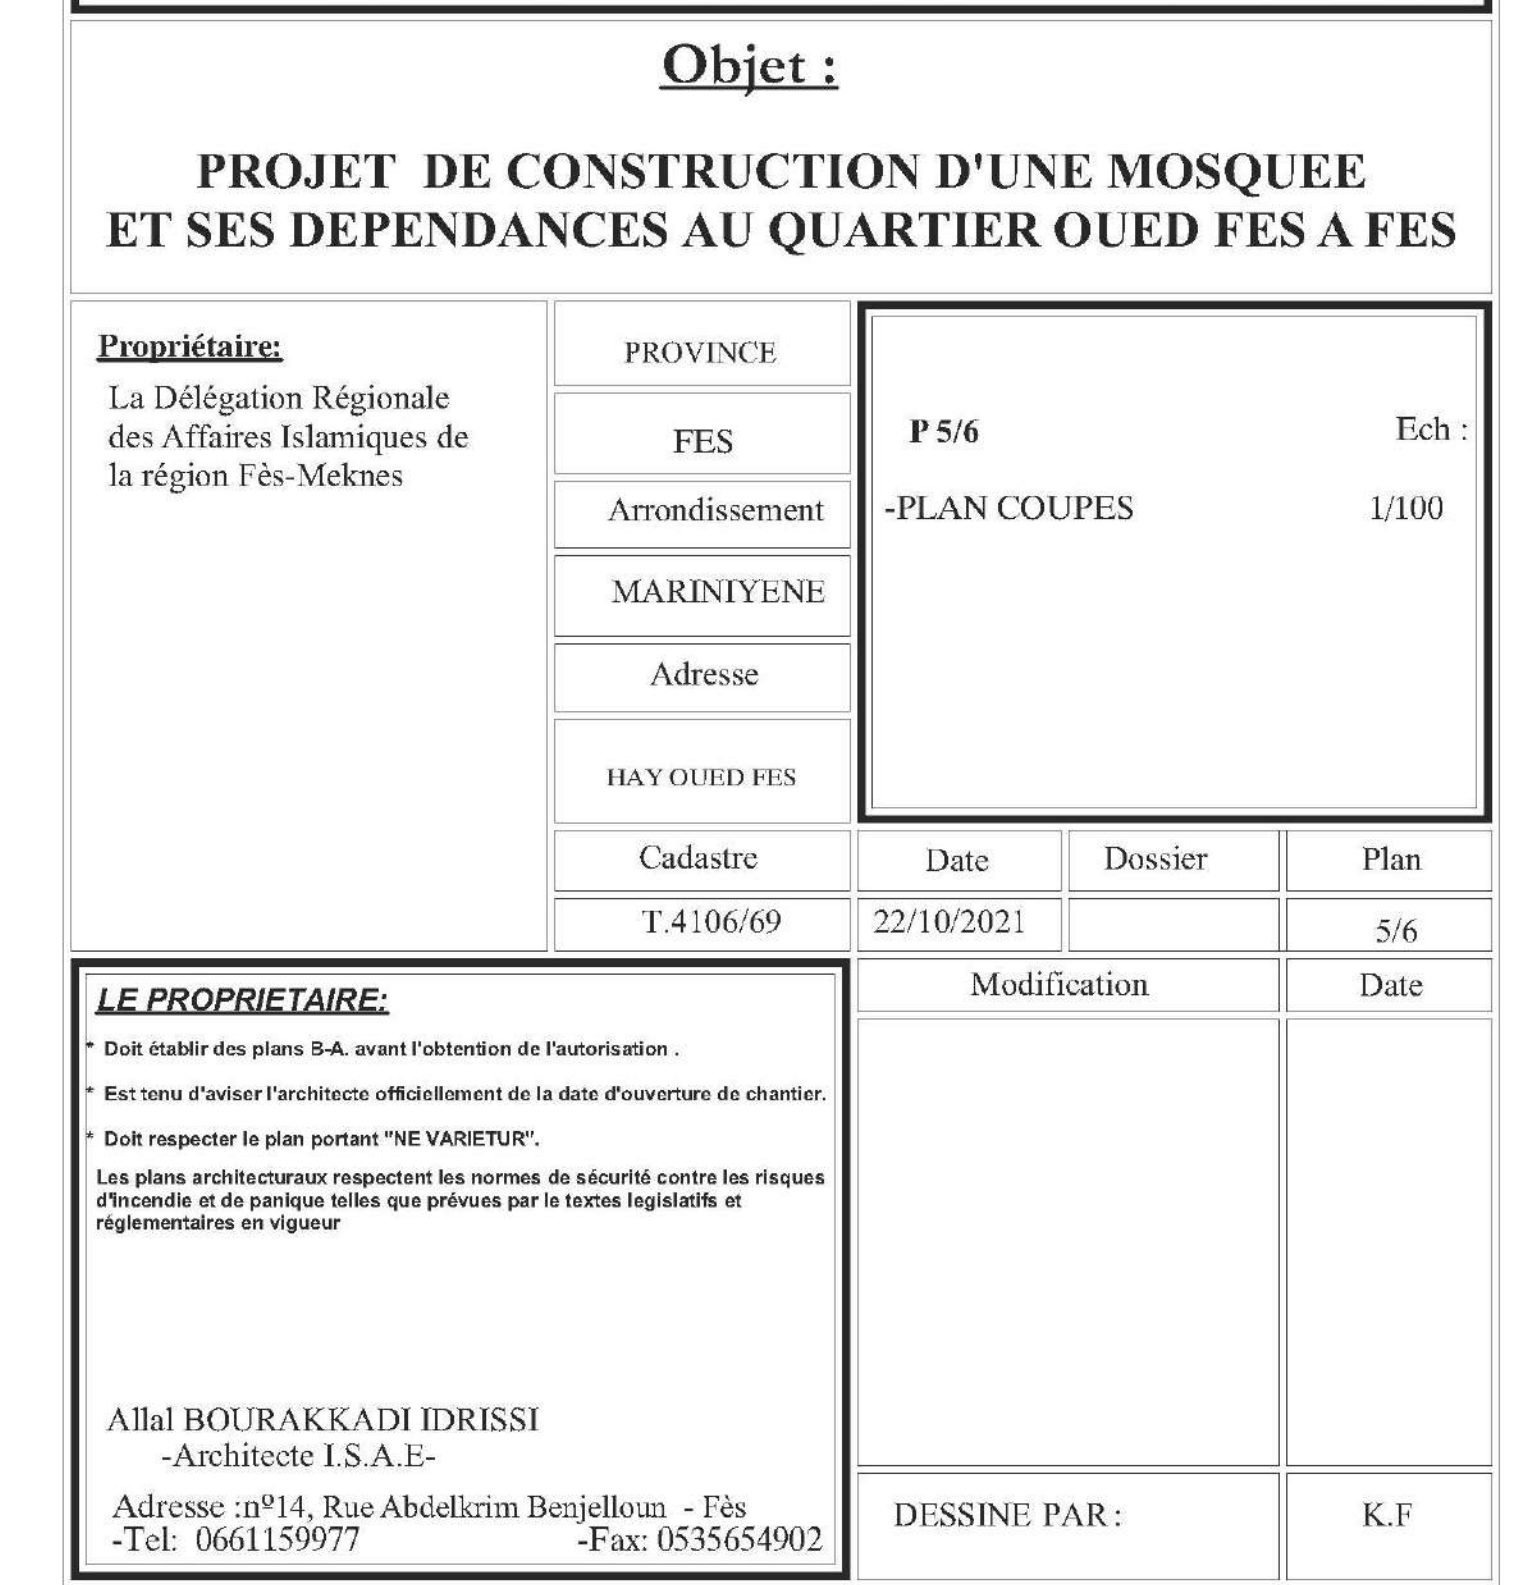





FACADE PRINCIPALE

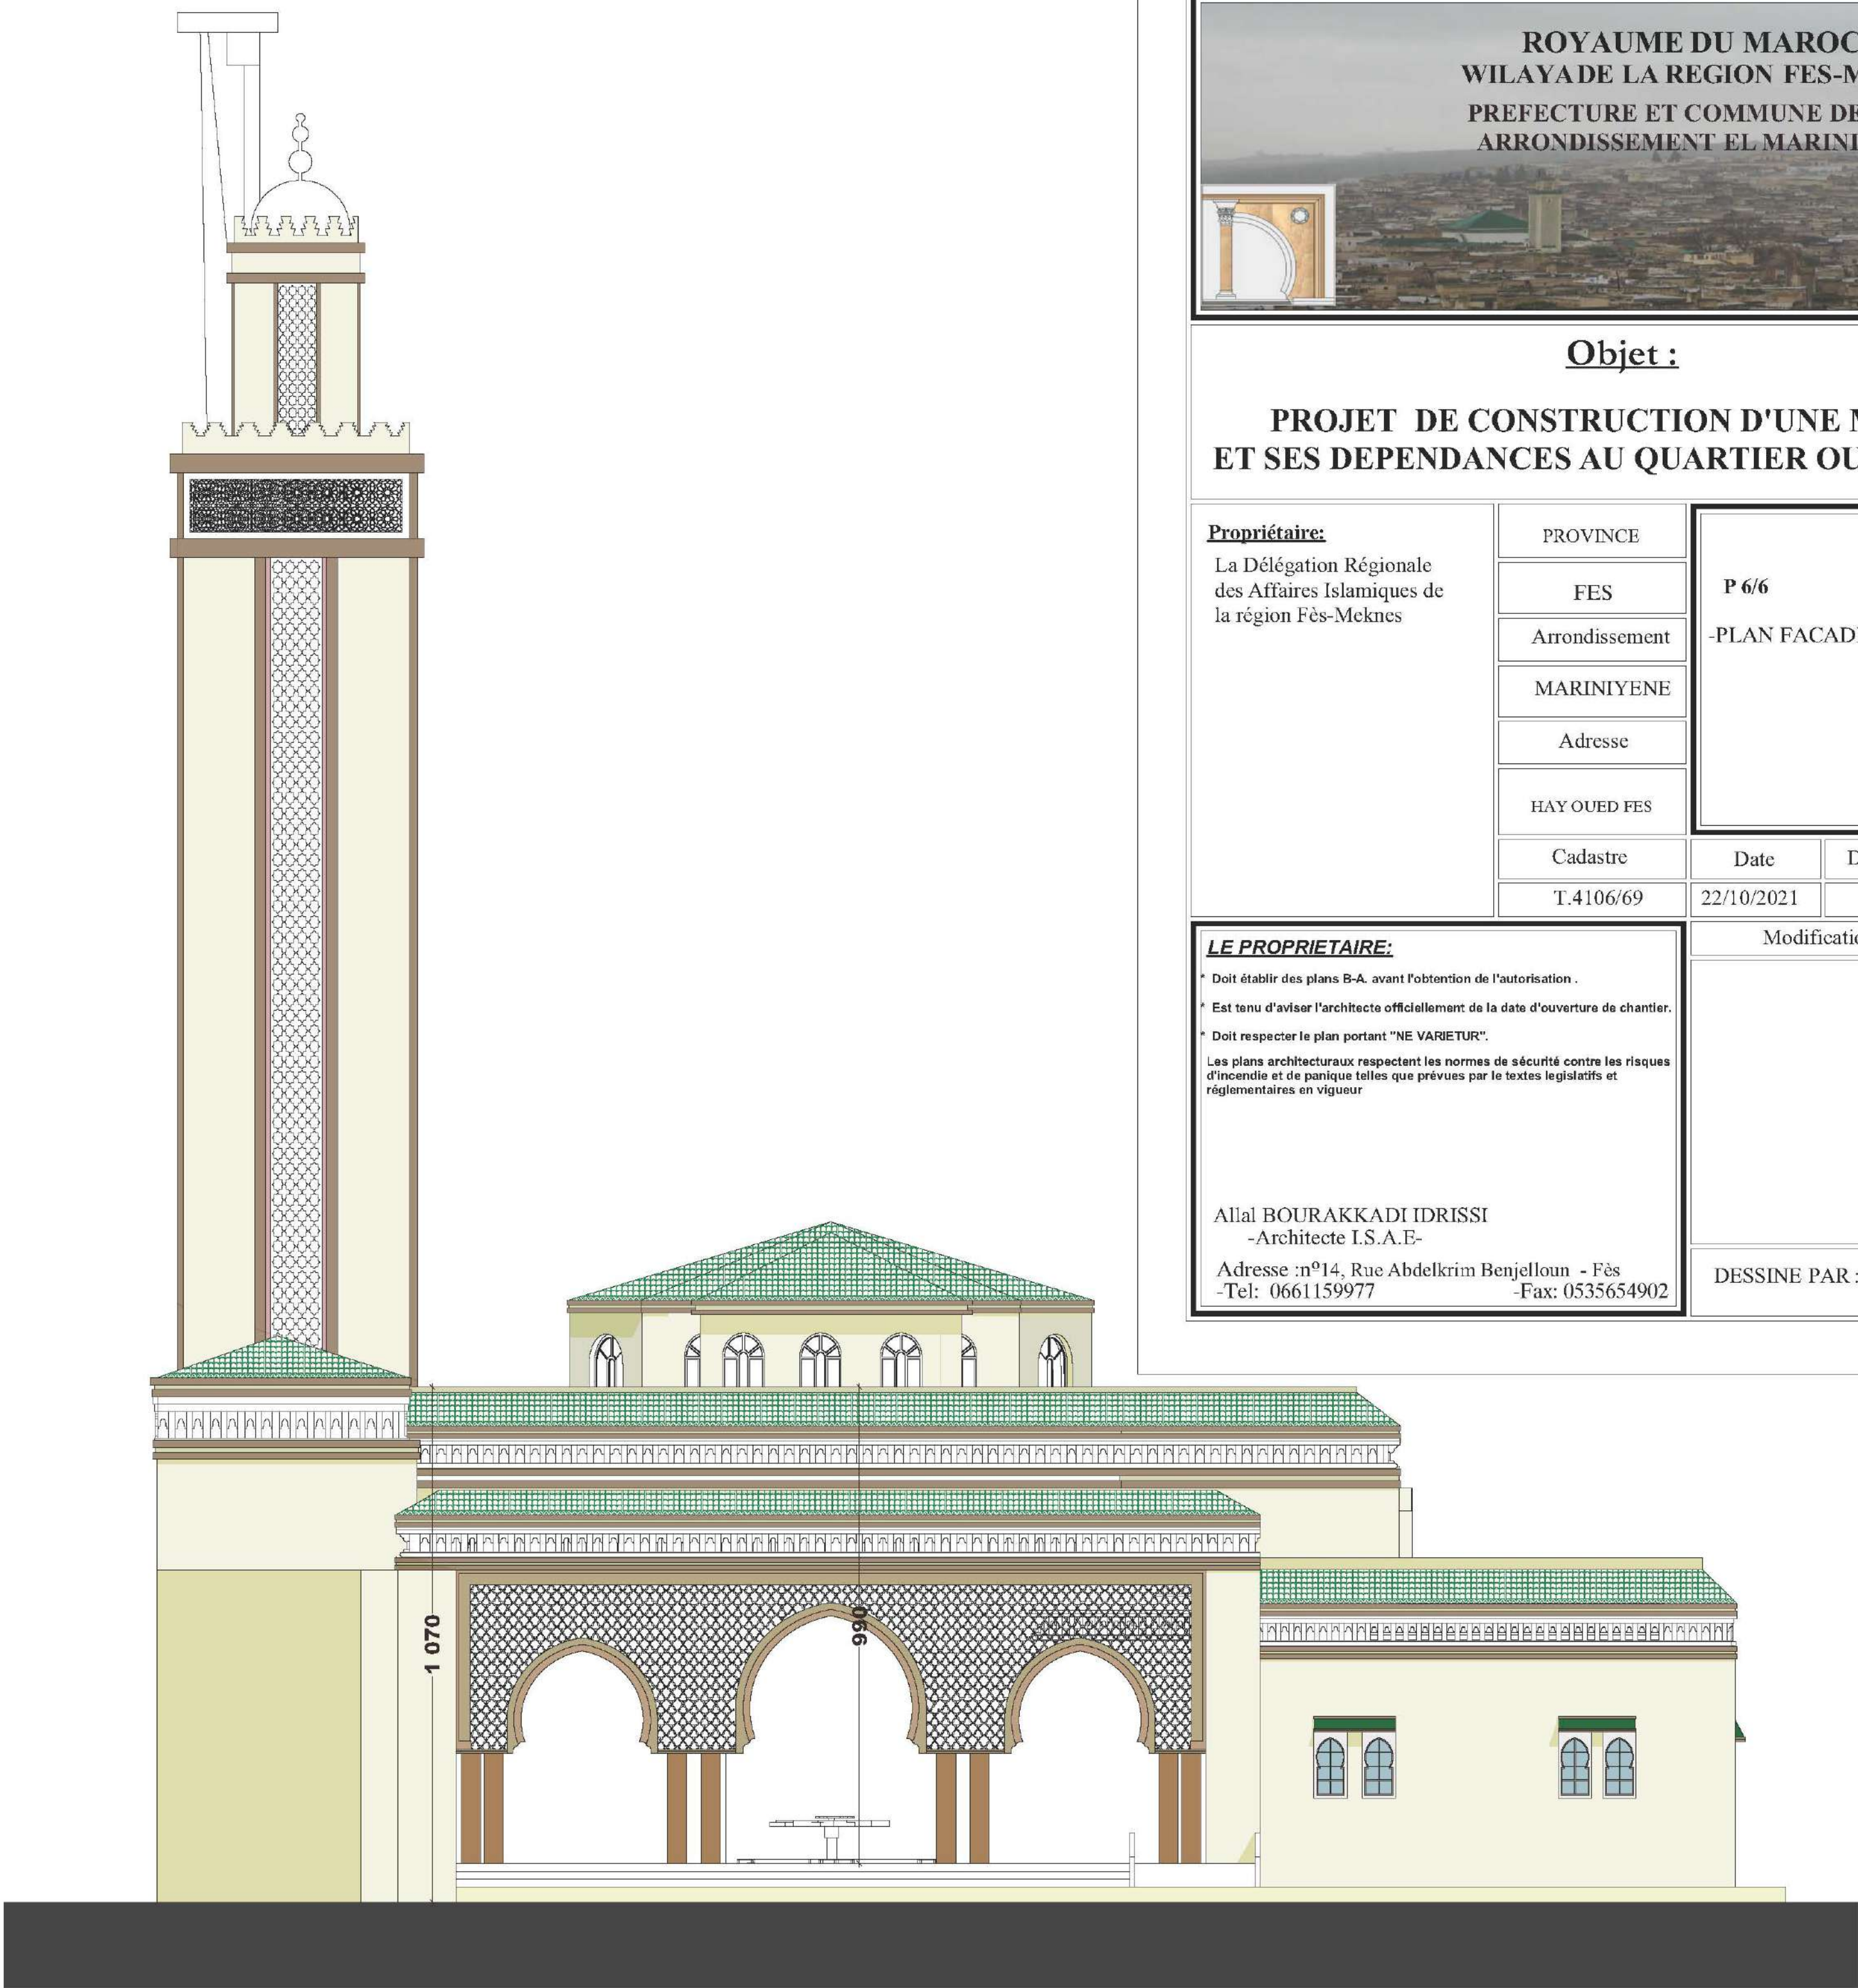

FACADE LATERALE GAUCHE

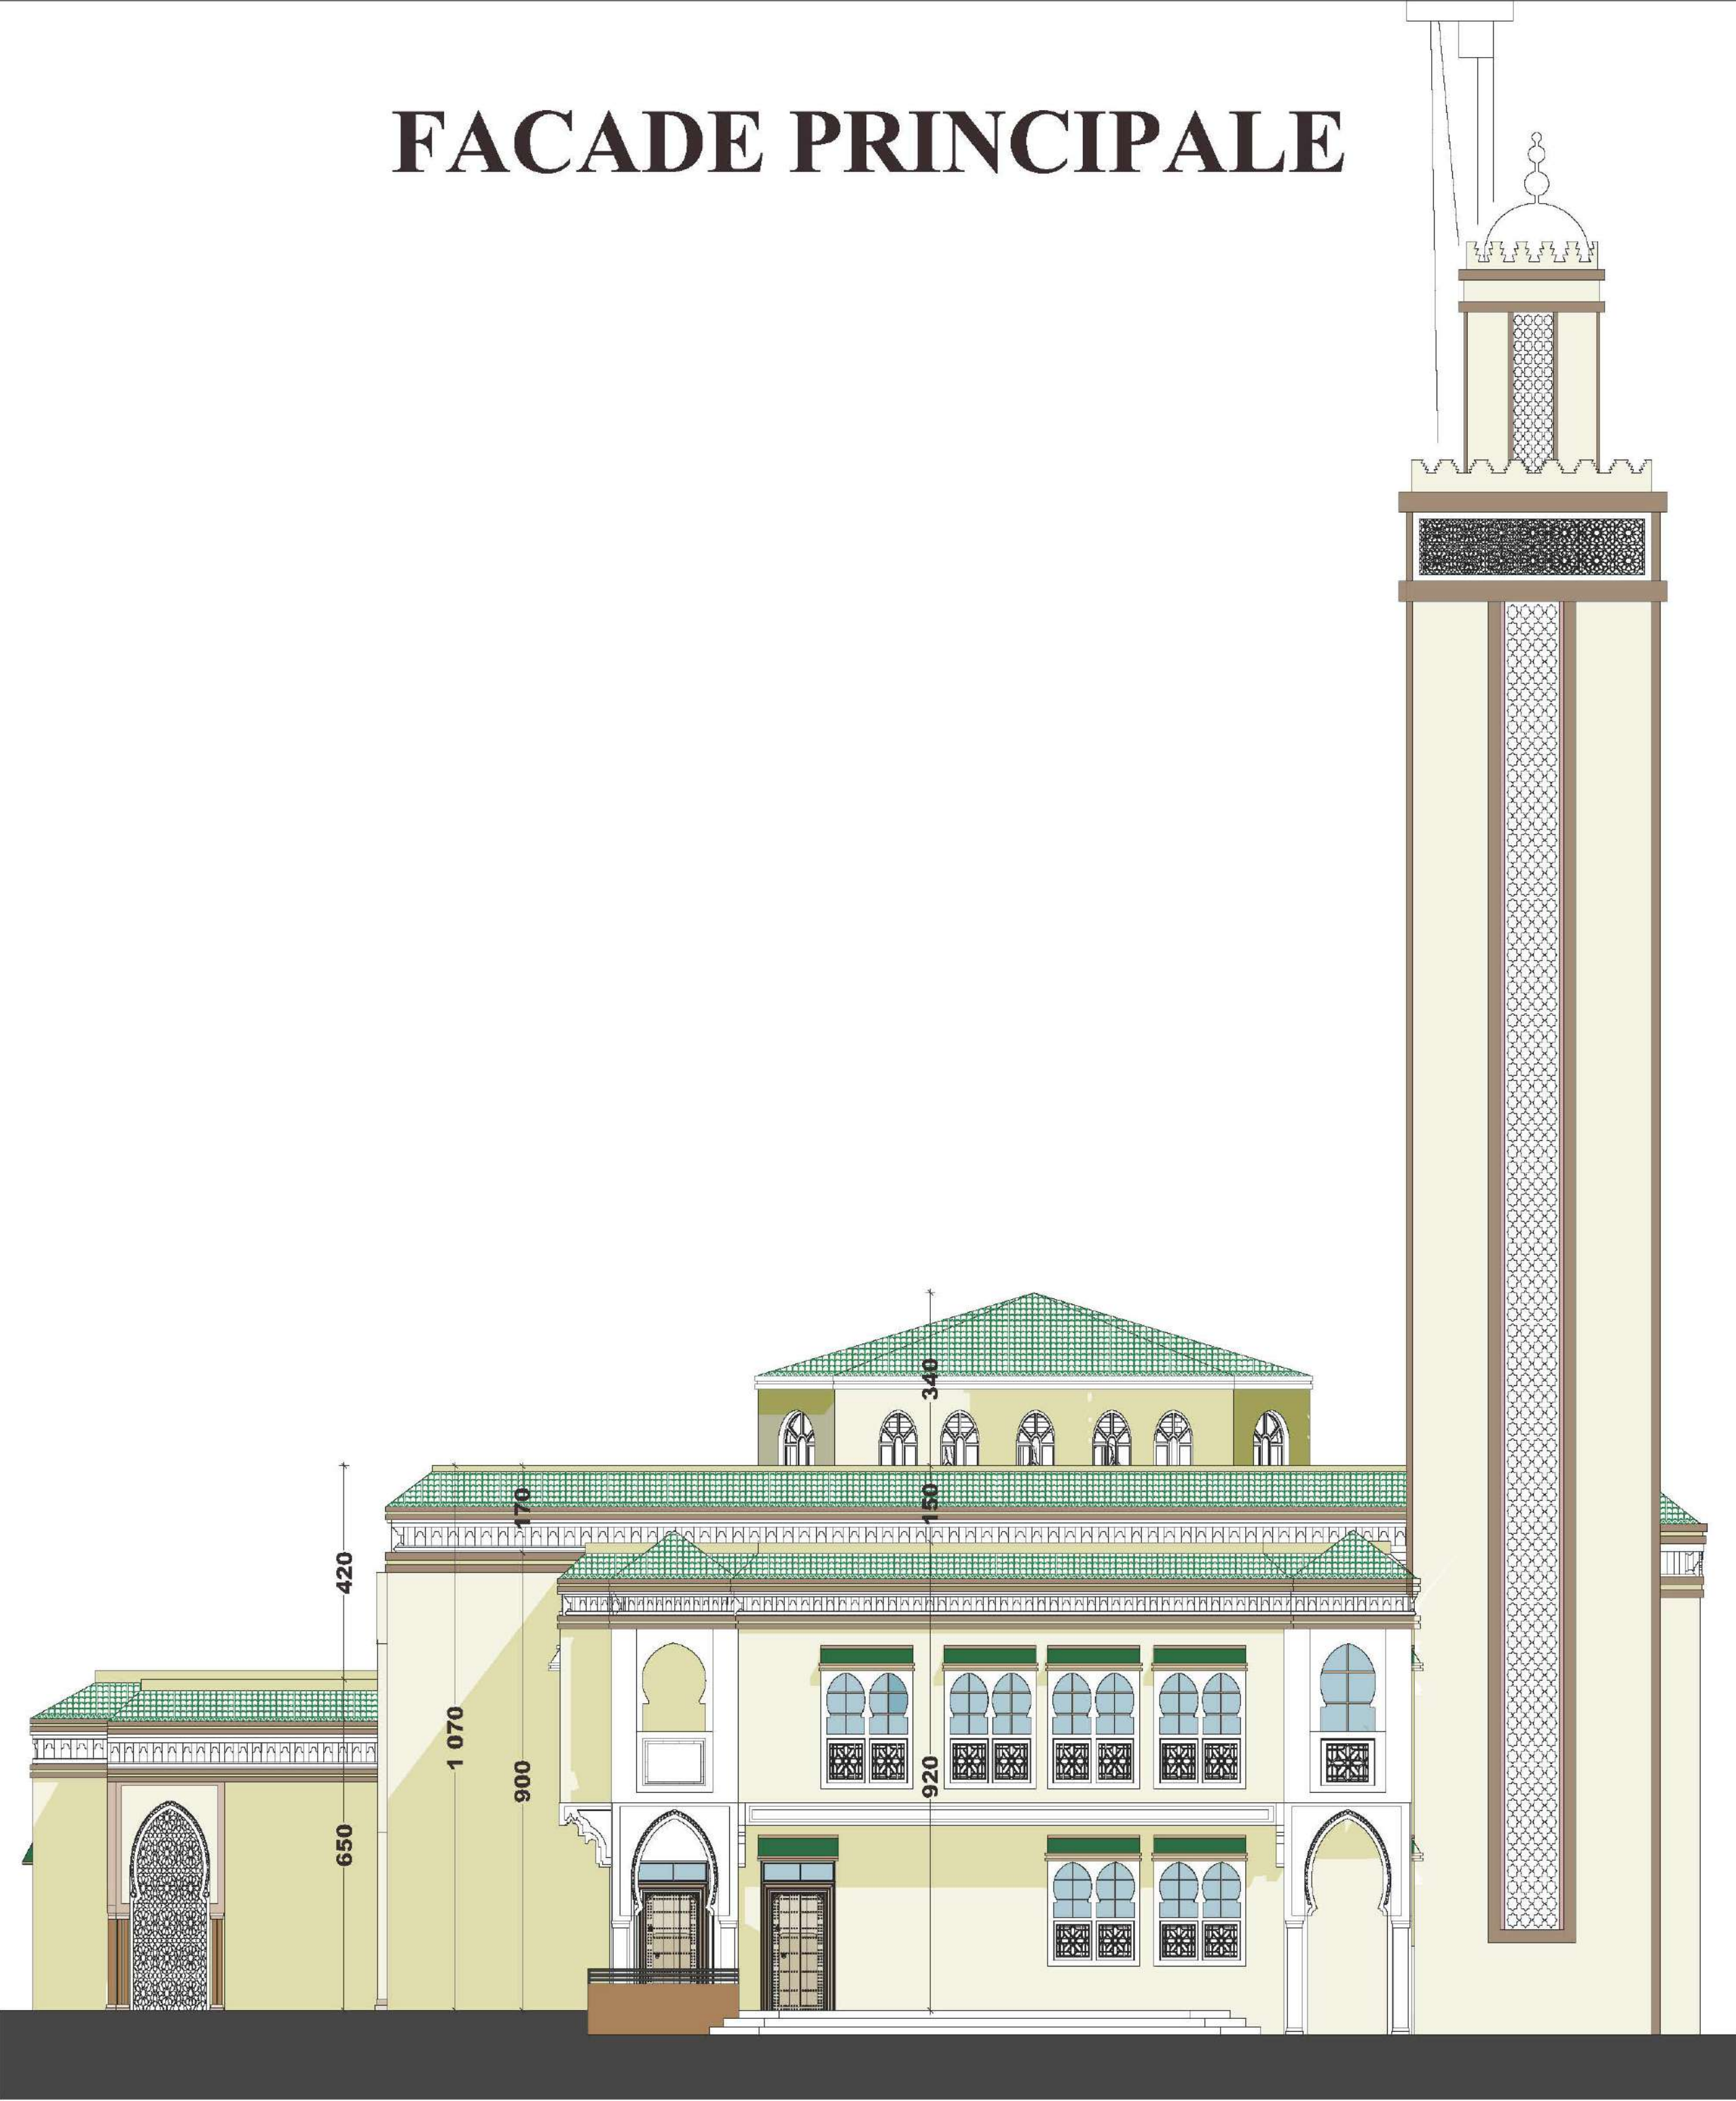

FACADE LATERALE DROITE

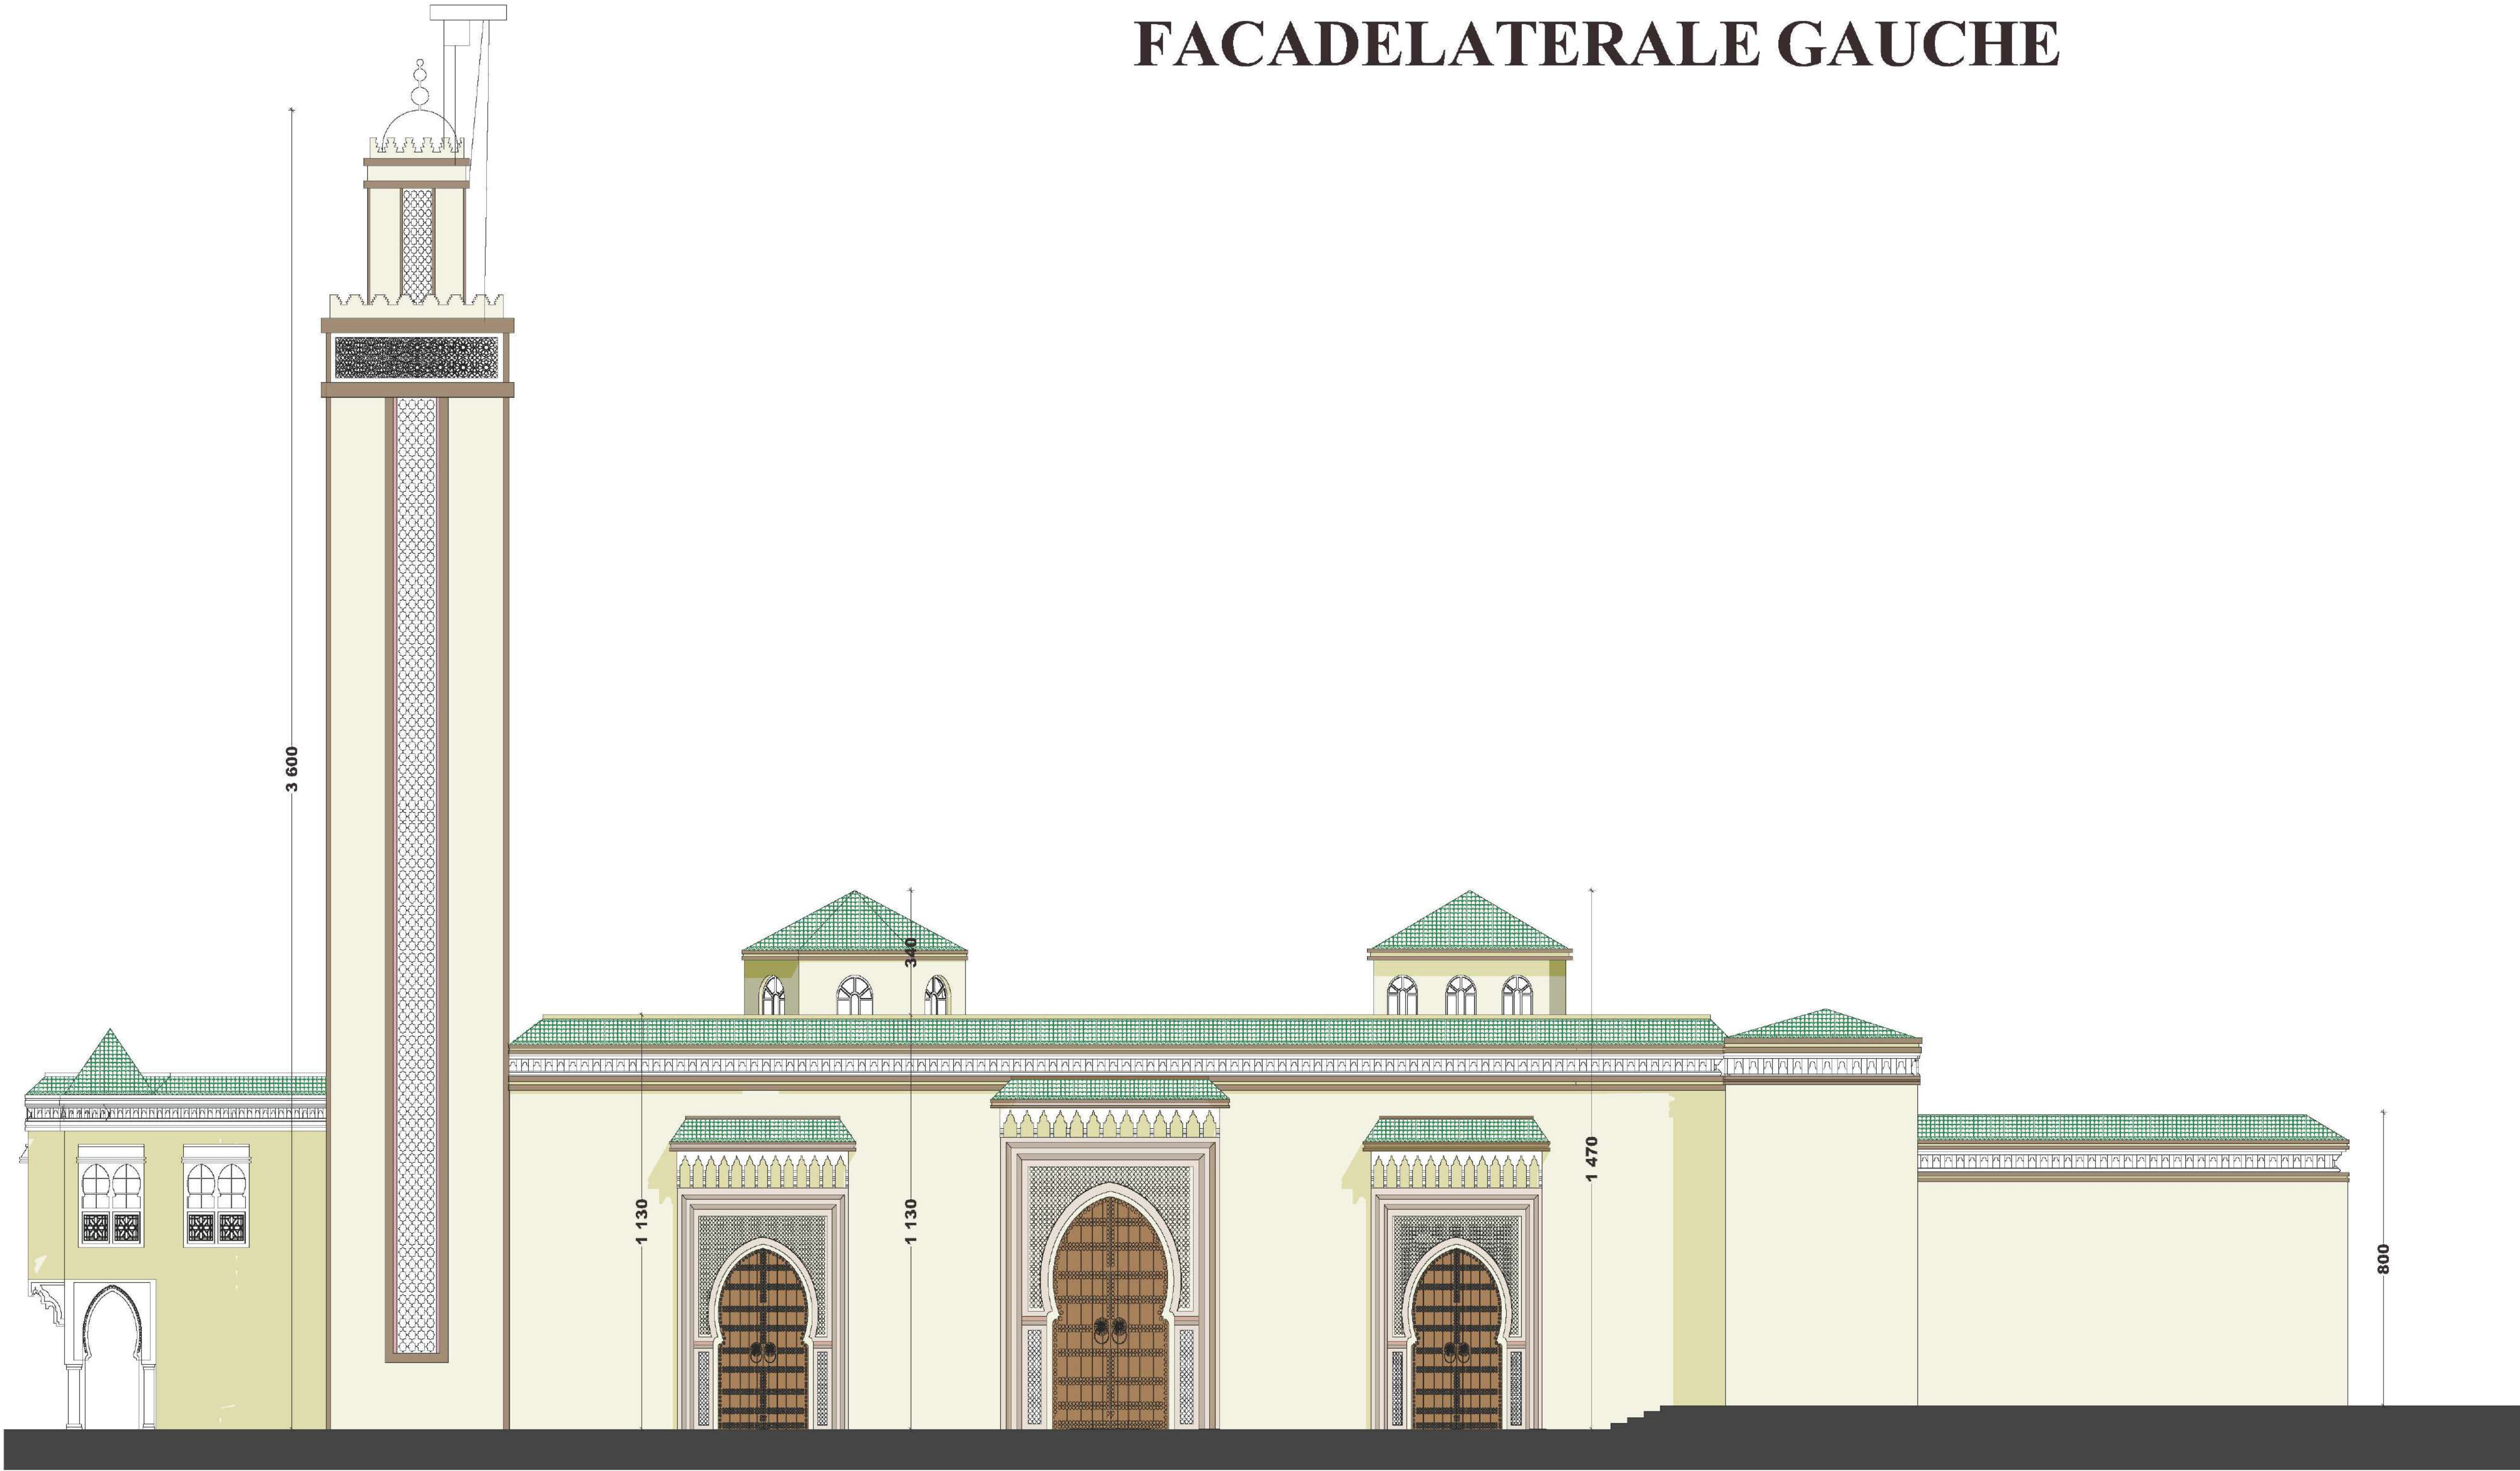

FACADE ARRIERE

ROYAUME DU MAROC
WILAYADE LA REGION FES-MEKNES
PREFECTURE ET COMMUNE DE FES
ARRONDISSEMENT EL MARINIYENE

Objet :

PROJET DE CONSTRUCTION D'UNE MOSQUEE
ET SES DEPENDANCES AU QUARTIER OUED FES A FES

Propriétaire:
La Délégation Régionale
des Affaires Islamiques de
la région Fès-Meknes

PROVINCE	FES
Arrondissement	MARINIYENE
Adresse	
HAUT OUED FES	
Cadastre	T.4106/69

P 6/6
PLAN FACADES

Ech :
1/100

LE PROPRIETAIRE:
* Doit établir des plans B-A, avant l'obtention de l'autorisation.
* Est tenu d'adopter l'architecture officiellement de la date d'ouverture de chantier.
* Doit respecter le plan portant "NE VALETUR".
Les plans architecturaux respectent les normes de sécurité contre les risques
d'incendie et de panique telles que prévues par la textes législatifs et
réglementaires en vigueur

Alia Bourakkadi IDRISSI
-Architecte I.S.A.E-
Adresse : n°14, Rue Abdelkrim Benjelloun - Fès
-Tel: 0661159977 -Fax: 0535654902

Date	Dossier	Plan
22/10/2021		2/5
Modification	Date	

DESSINE PAR :
K.F