


REGION SOUS MASSA
PROVINCE DE TAROUDANT
RESTAURATION DE LA MOSQUEE SIDI OU SIDI


RESTAURATION MOSQUEE SIDI OU SIDI A TAROUDANT

KAOUKI ABOUMAH
8. April 2012 12:00
Tél/Fax : 05 37 21 21 19
Email : kaouki.aboumah@mm


RELEVÉ DE L'ÉTAT EXISTANTE

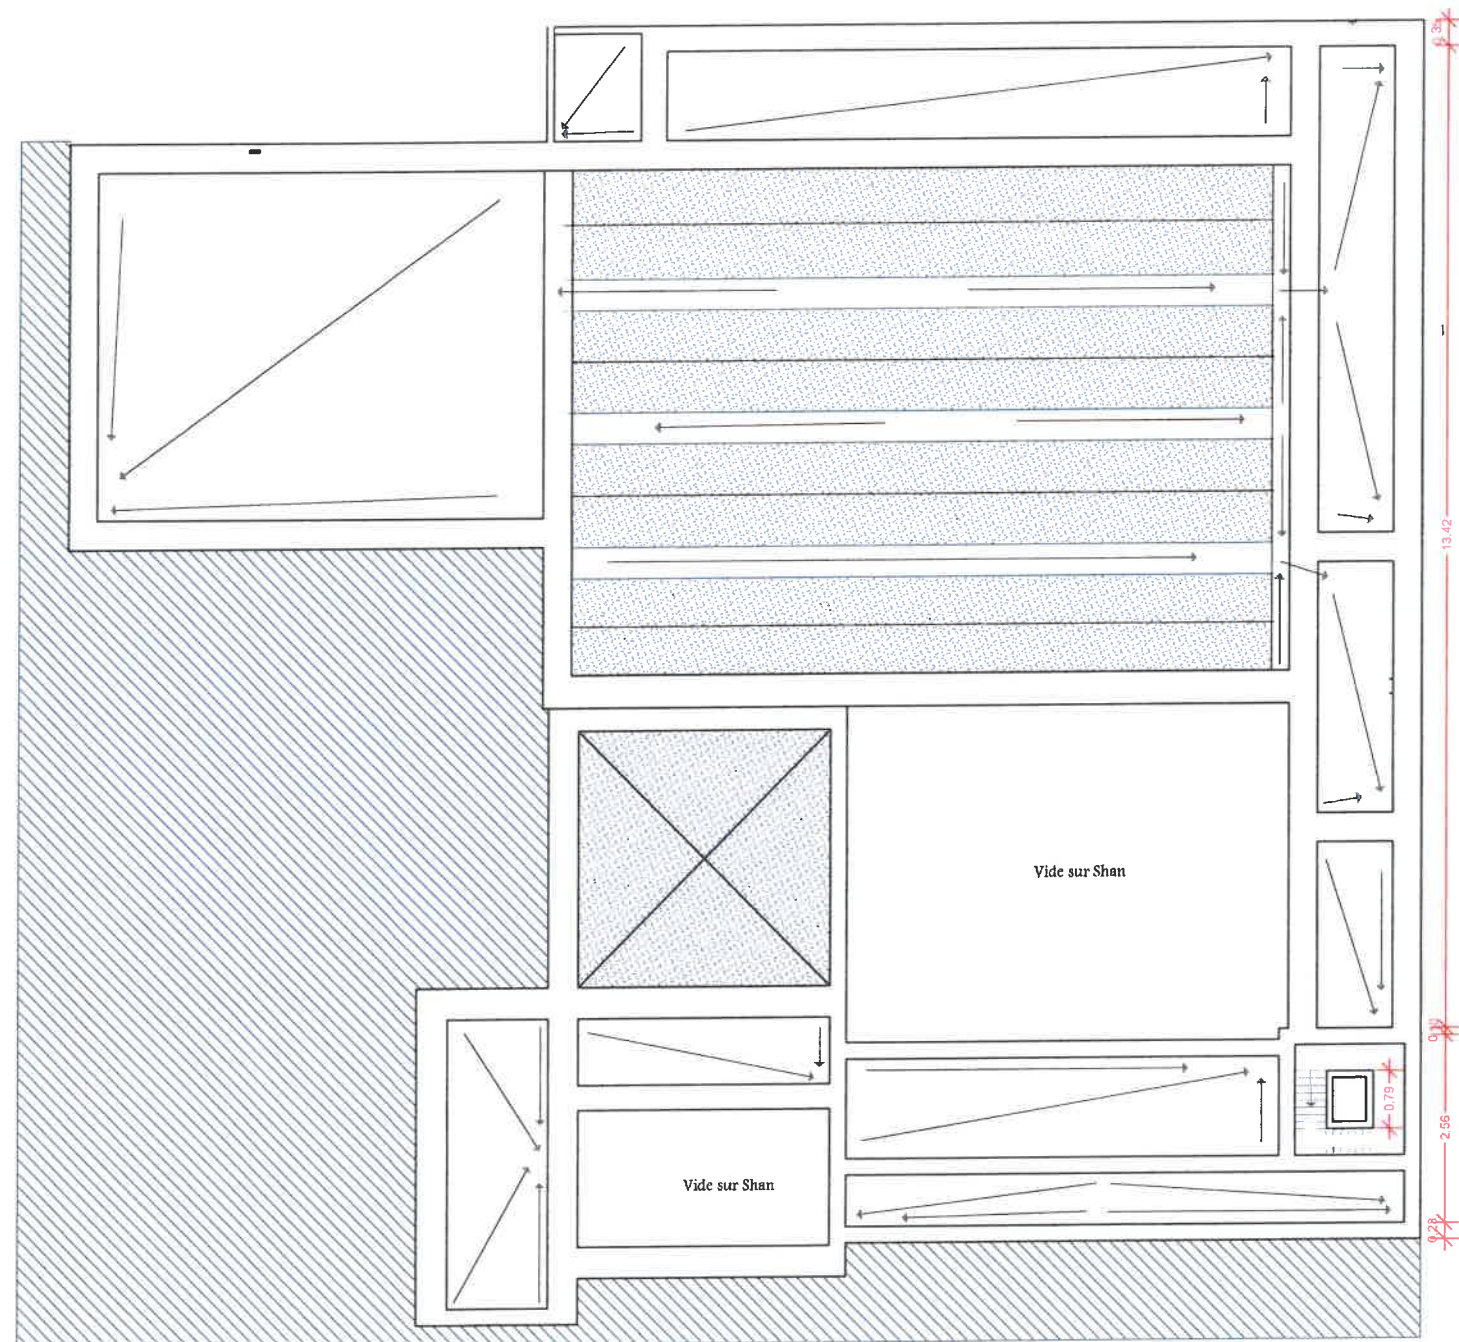


TERRASSE

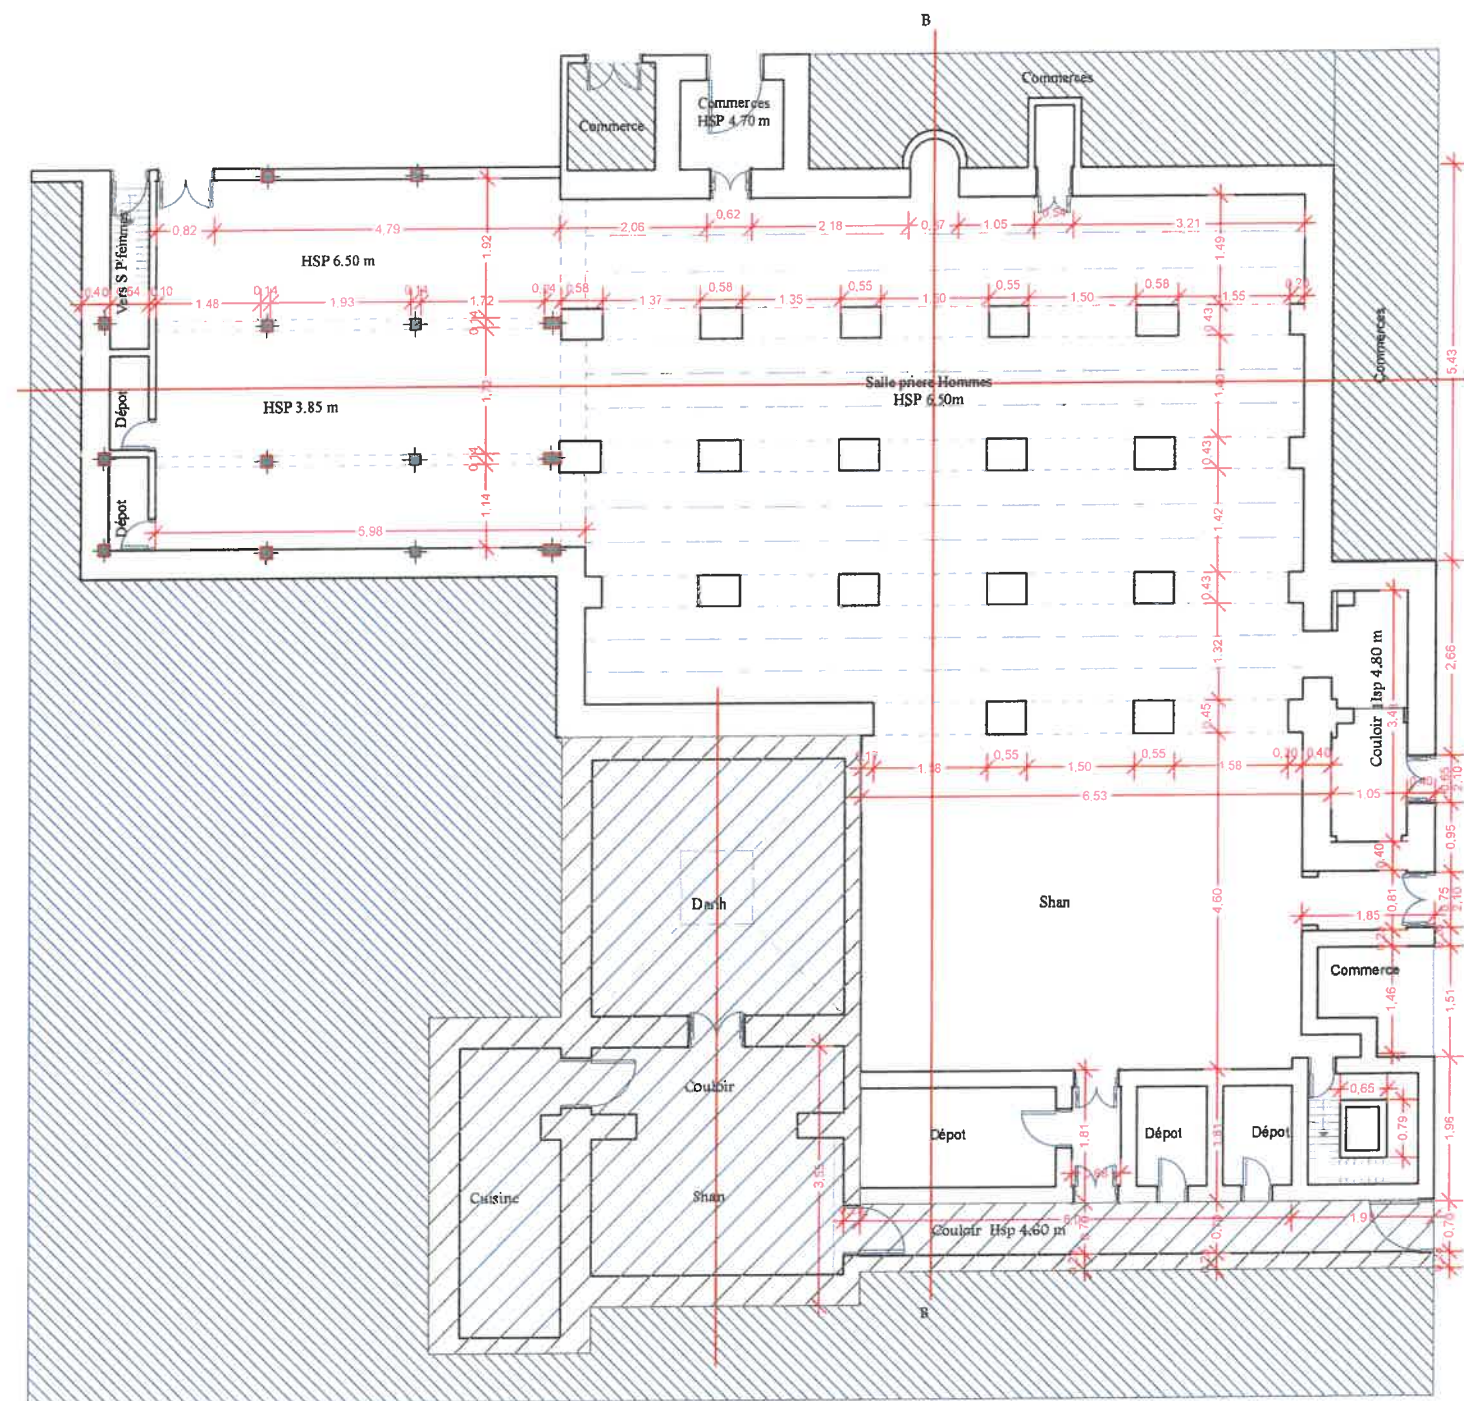


RELEVÉ DE L'EXISTANT REZ DE CHAUSSEE

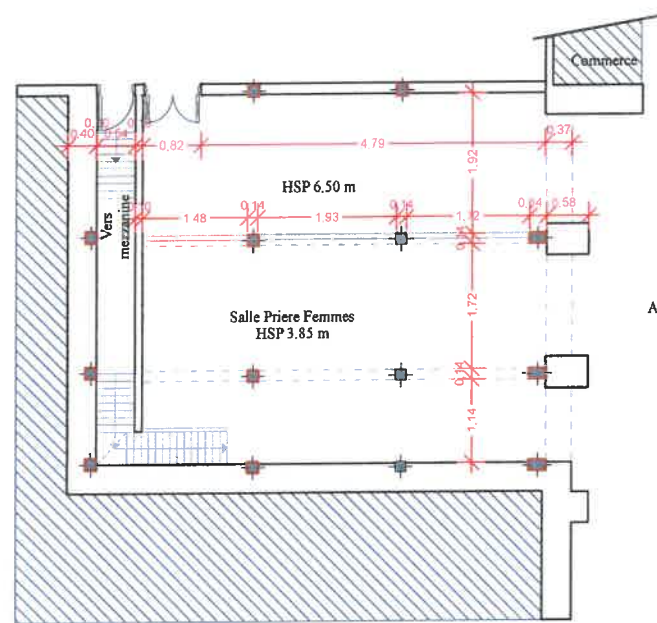


ETAGE SALLE PRIERE FEMMES

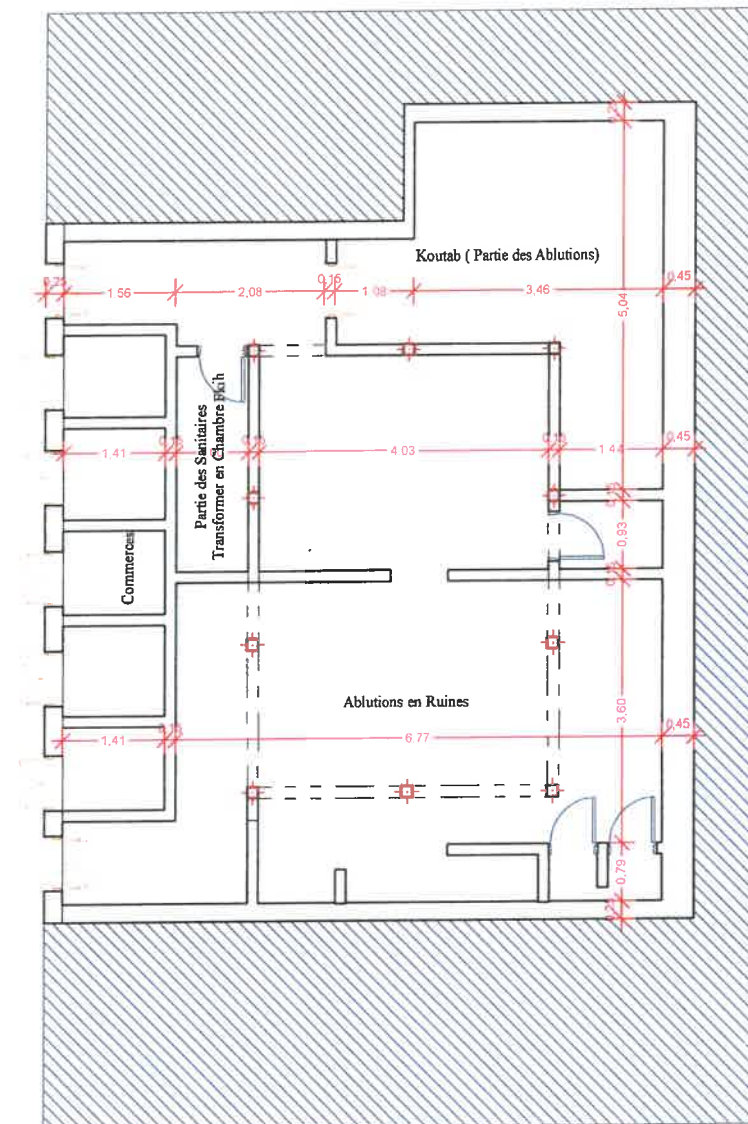

ABLUTIONS

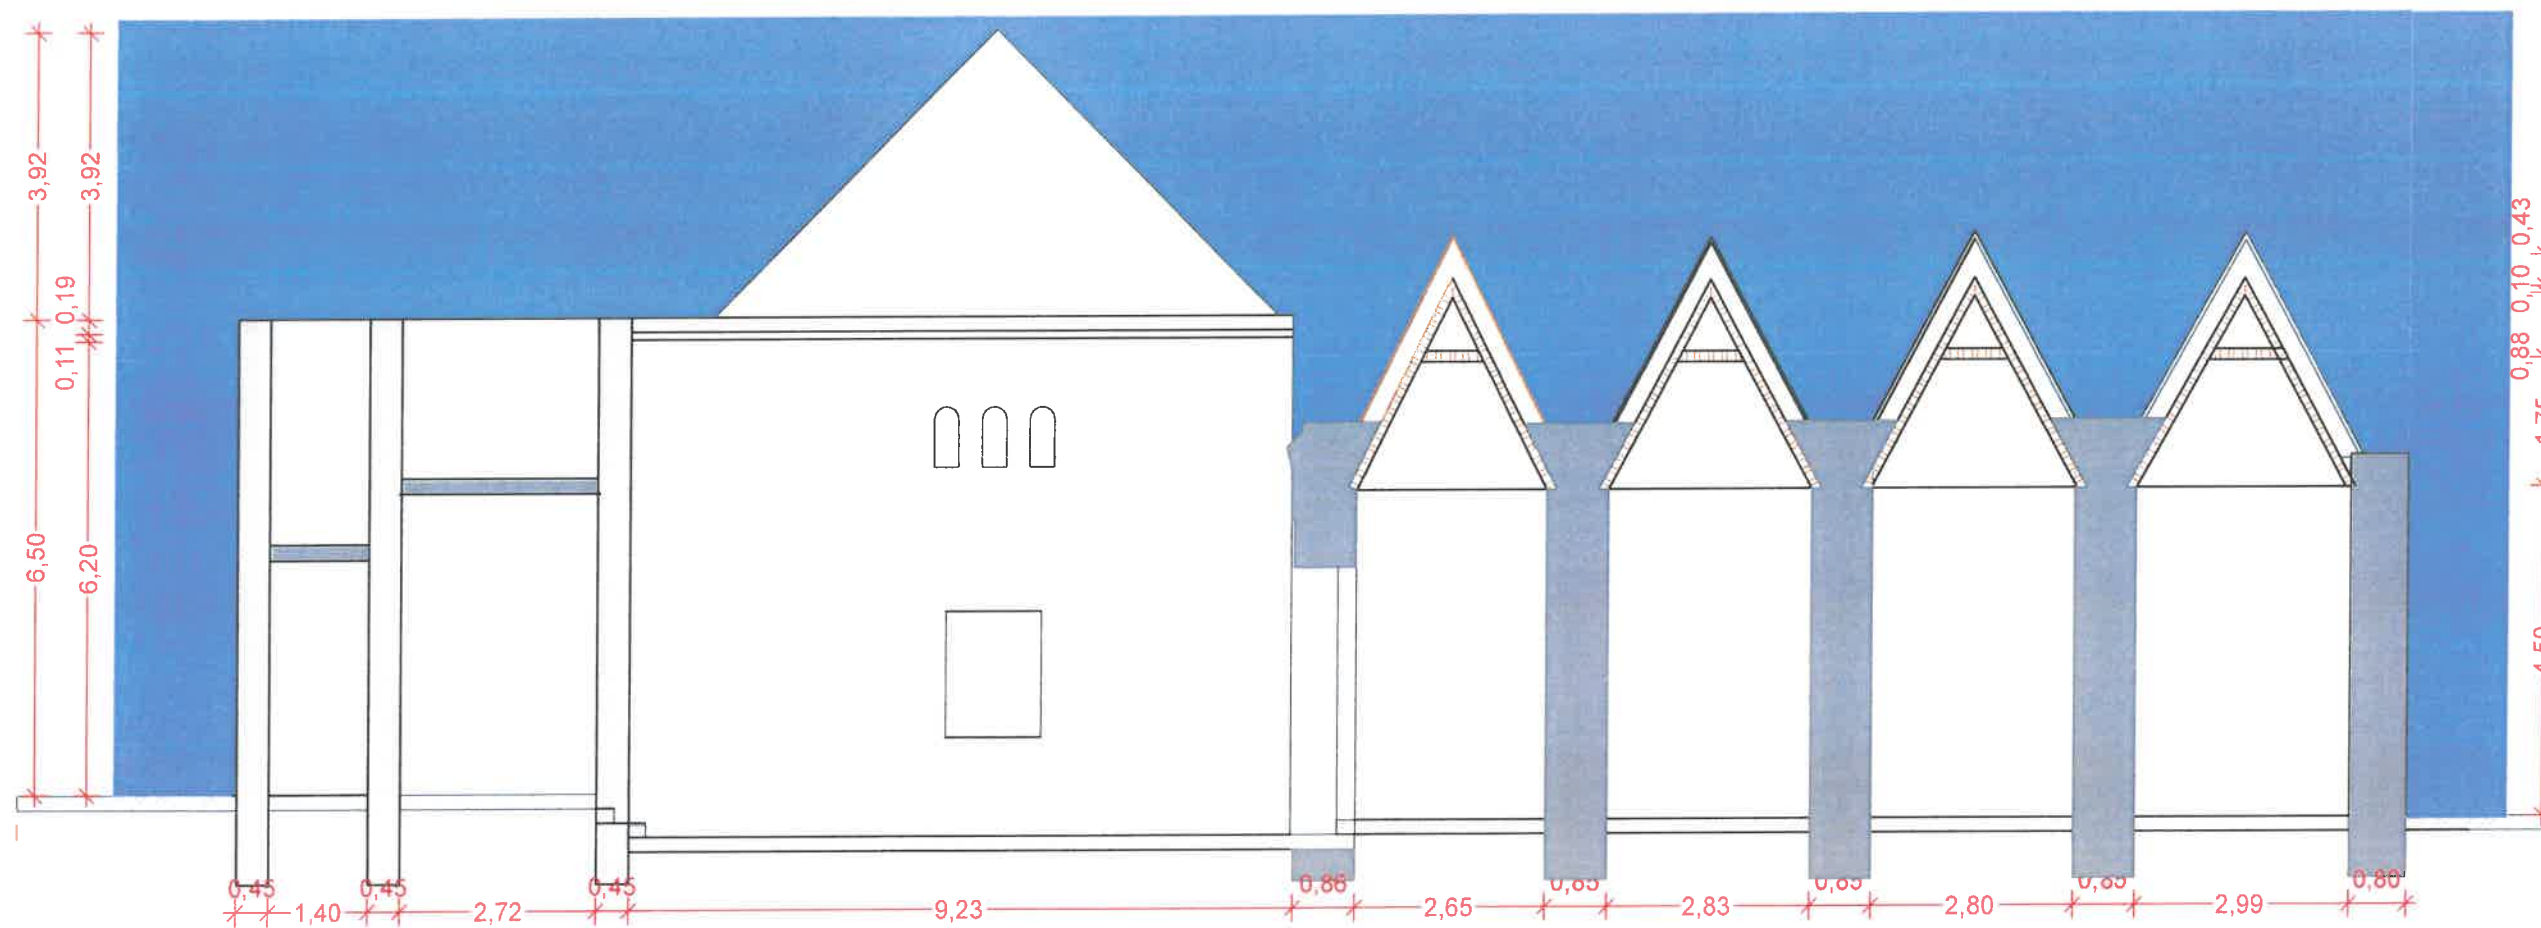


Coupe B B

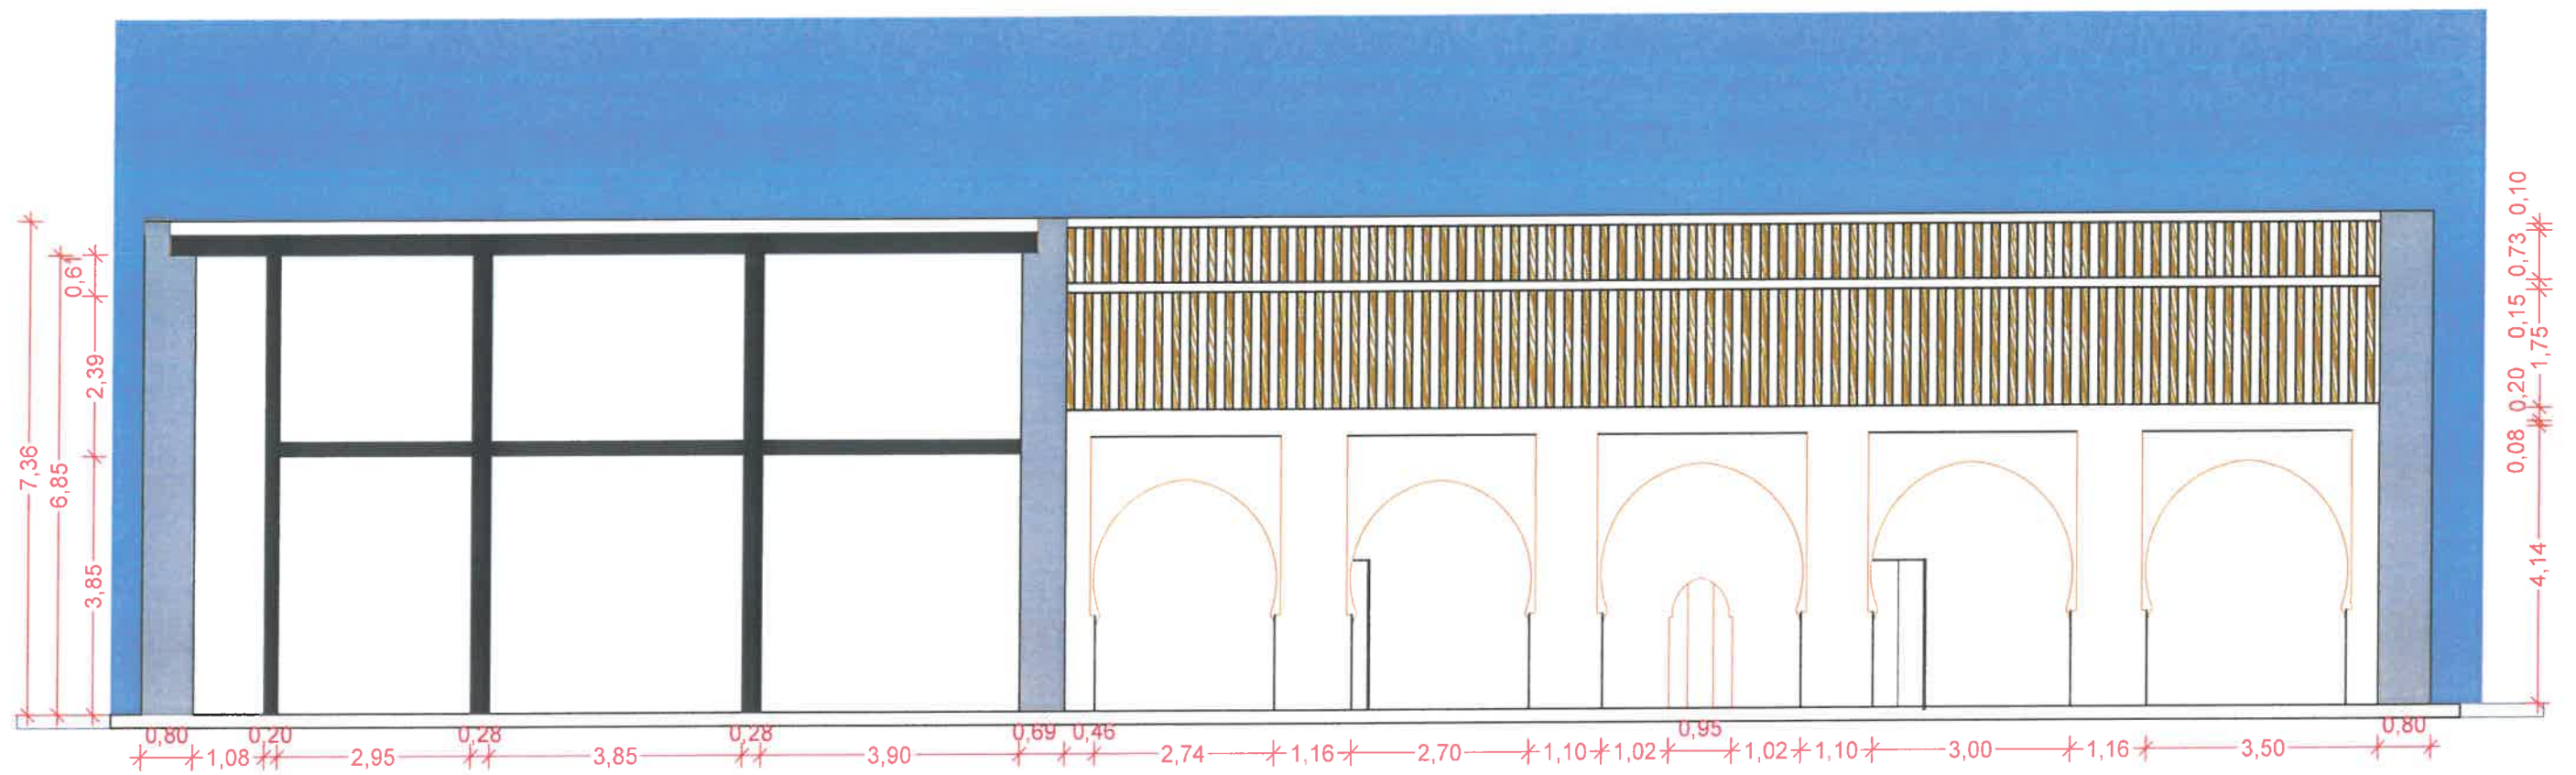


Coupe A A

B

PROPOSITION DE RESTAURATIONS


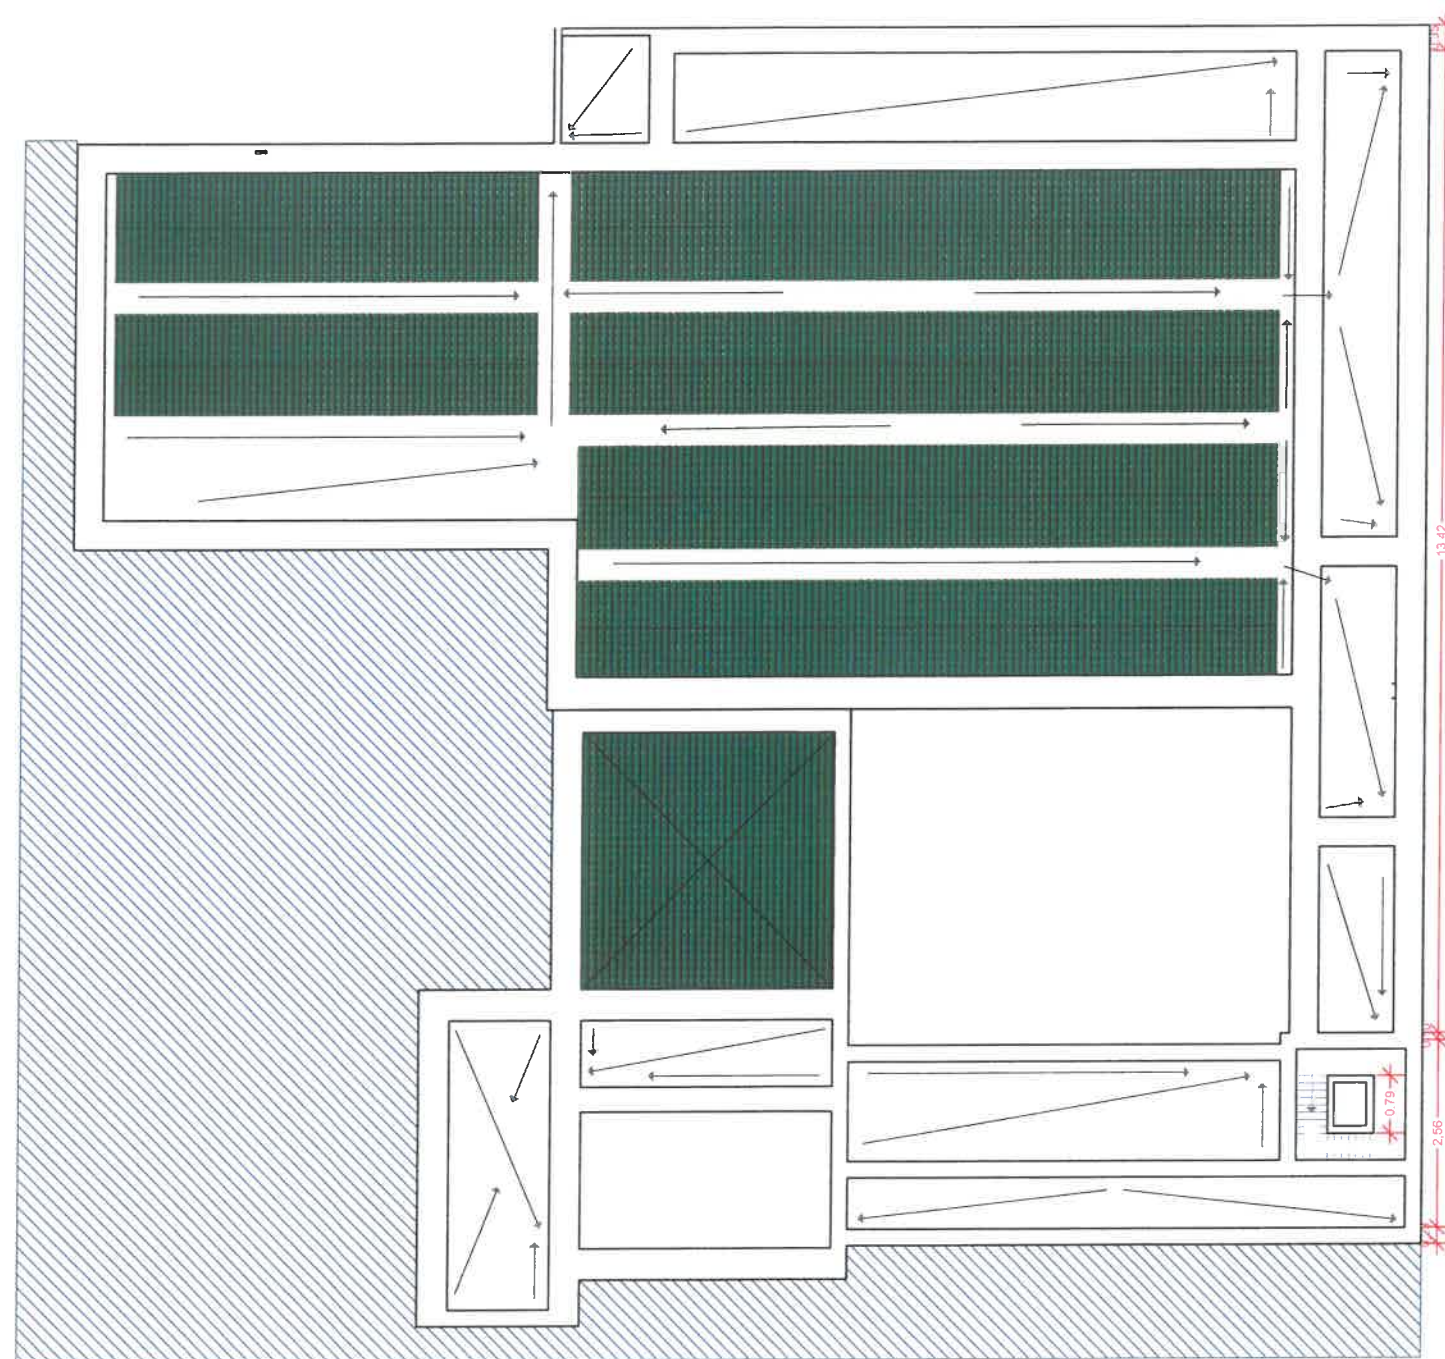


TERRASSE

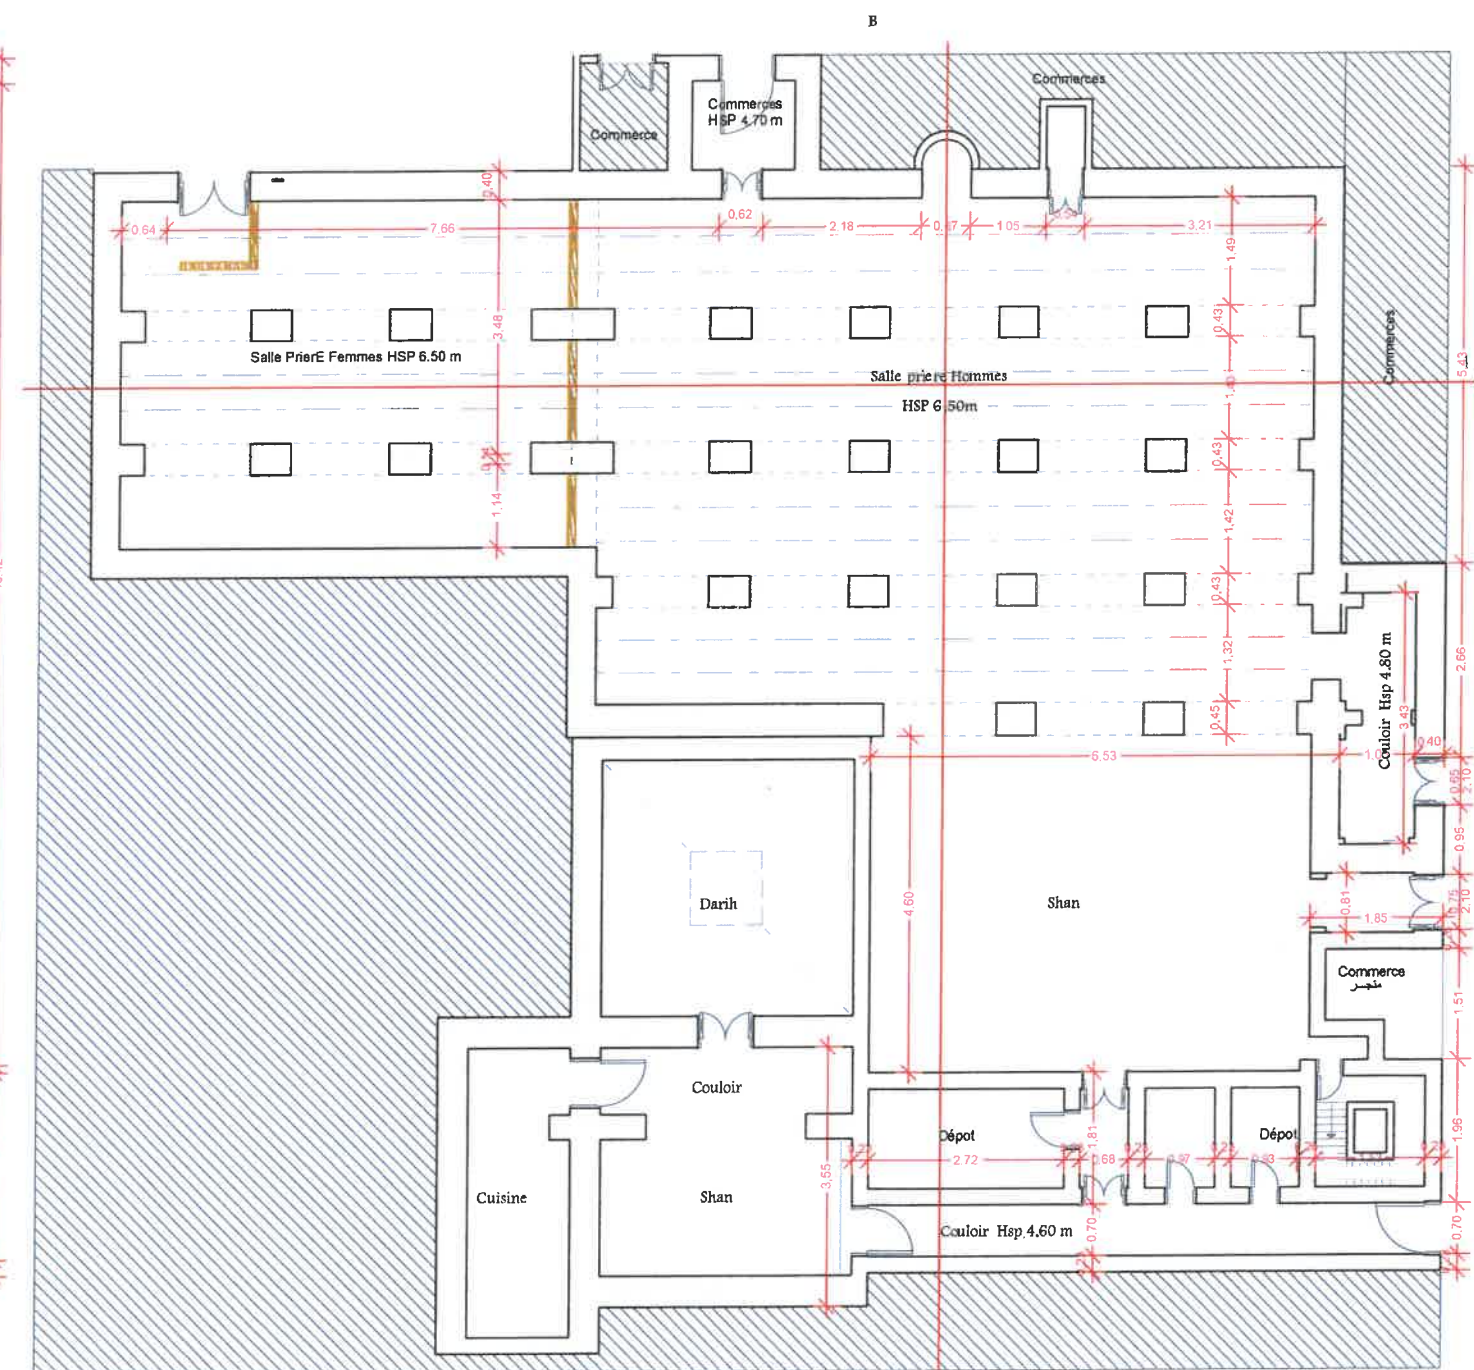


REZ DE CHAUSSEE


PROPOSITION REHABILITATION ET RESTAURATION

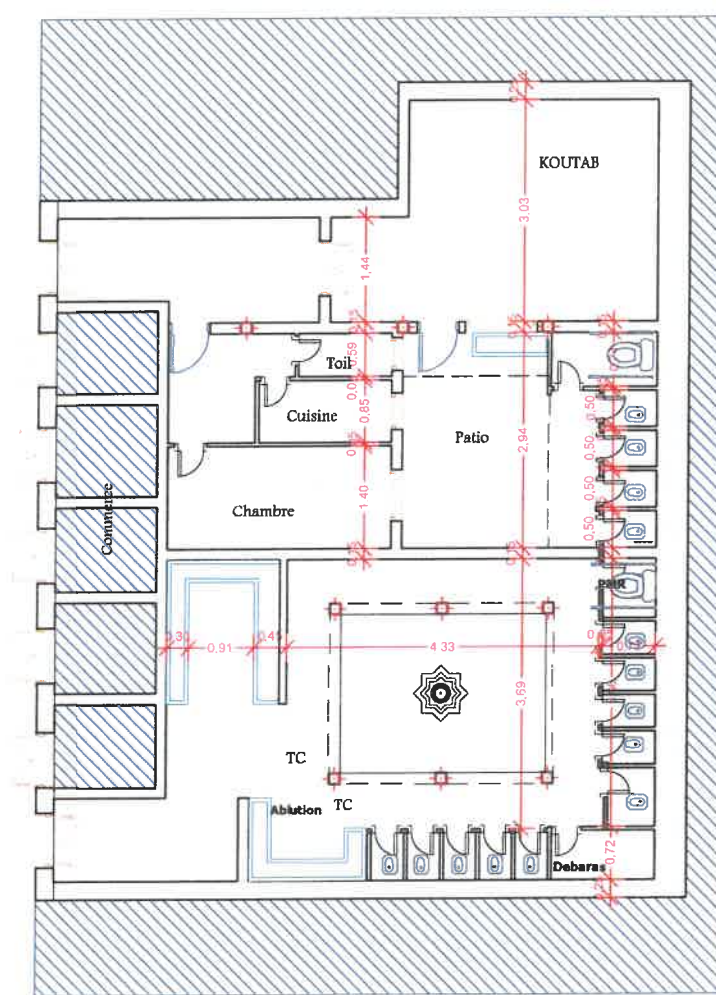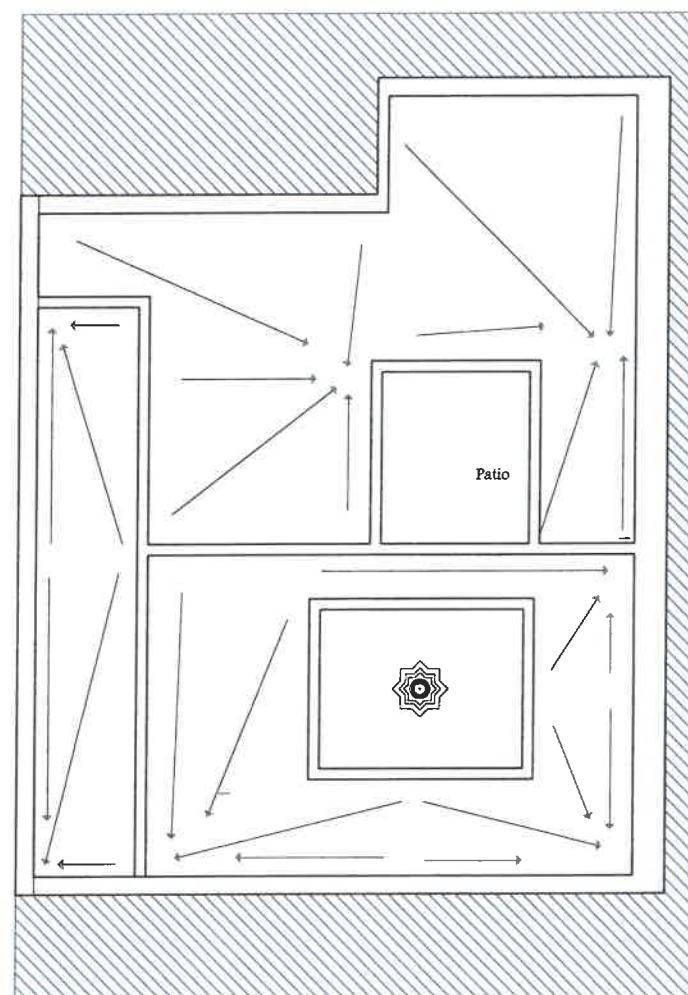


RDC ABLUTIONS REHABILITATION ET RESTAURATION

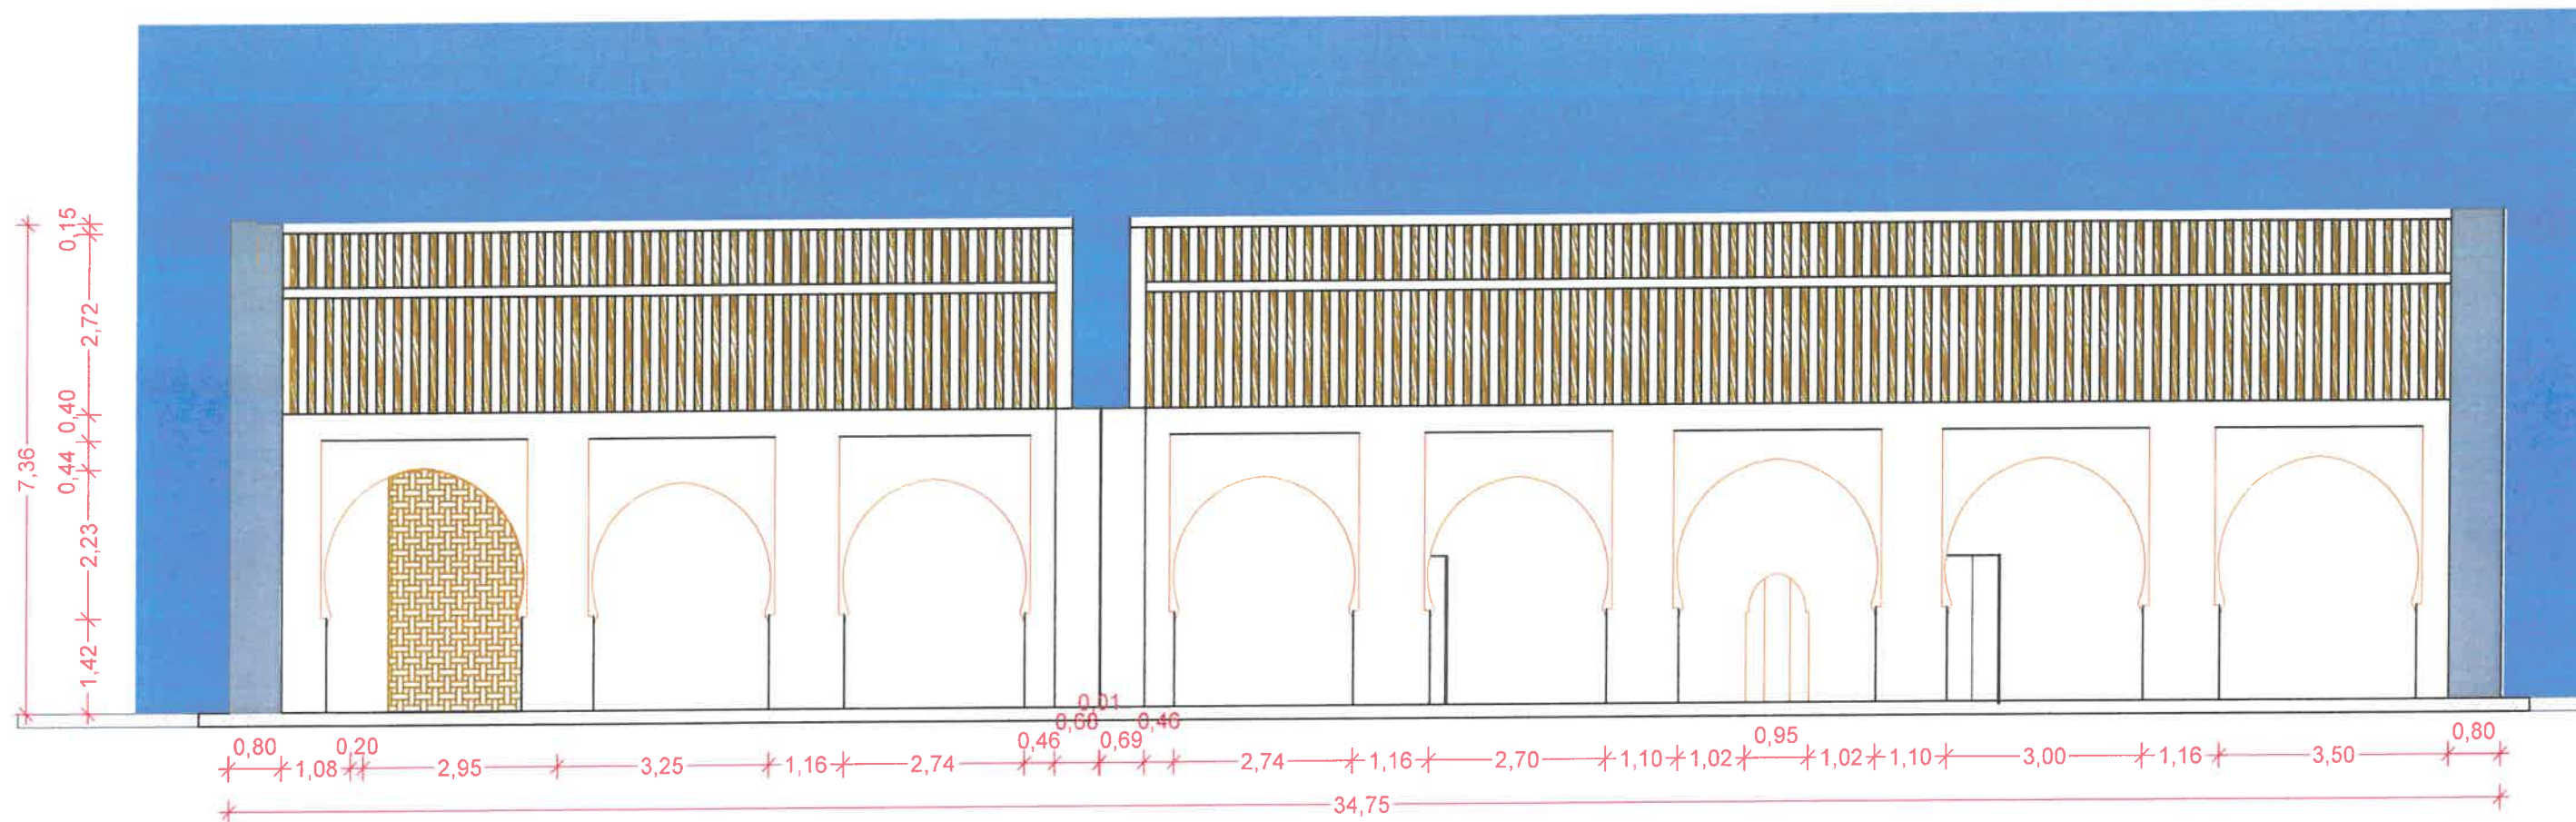


Coupe A A Proposition Apres Restauration

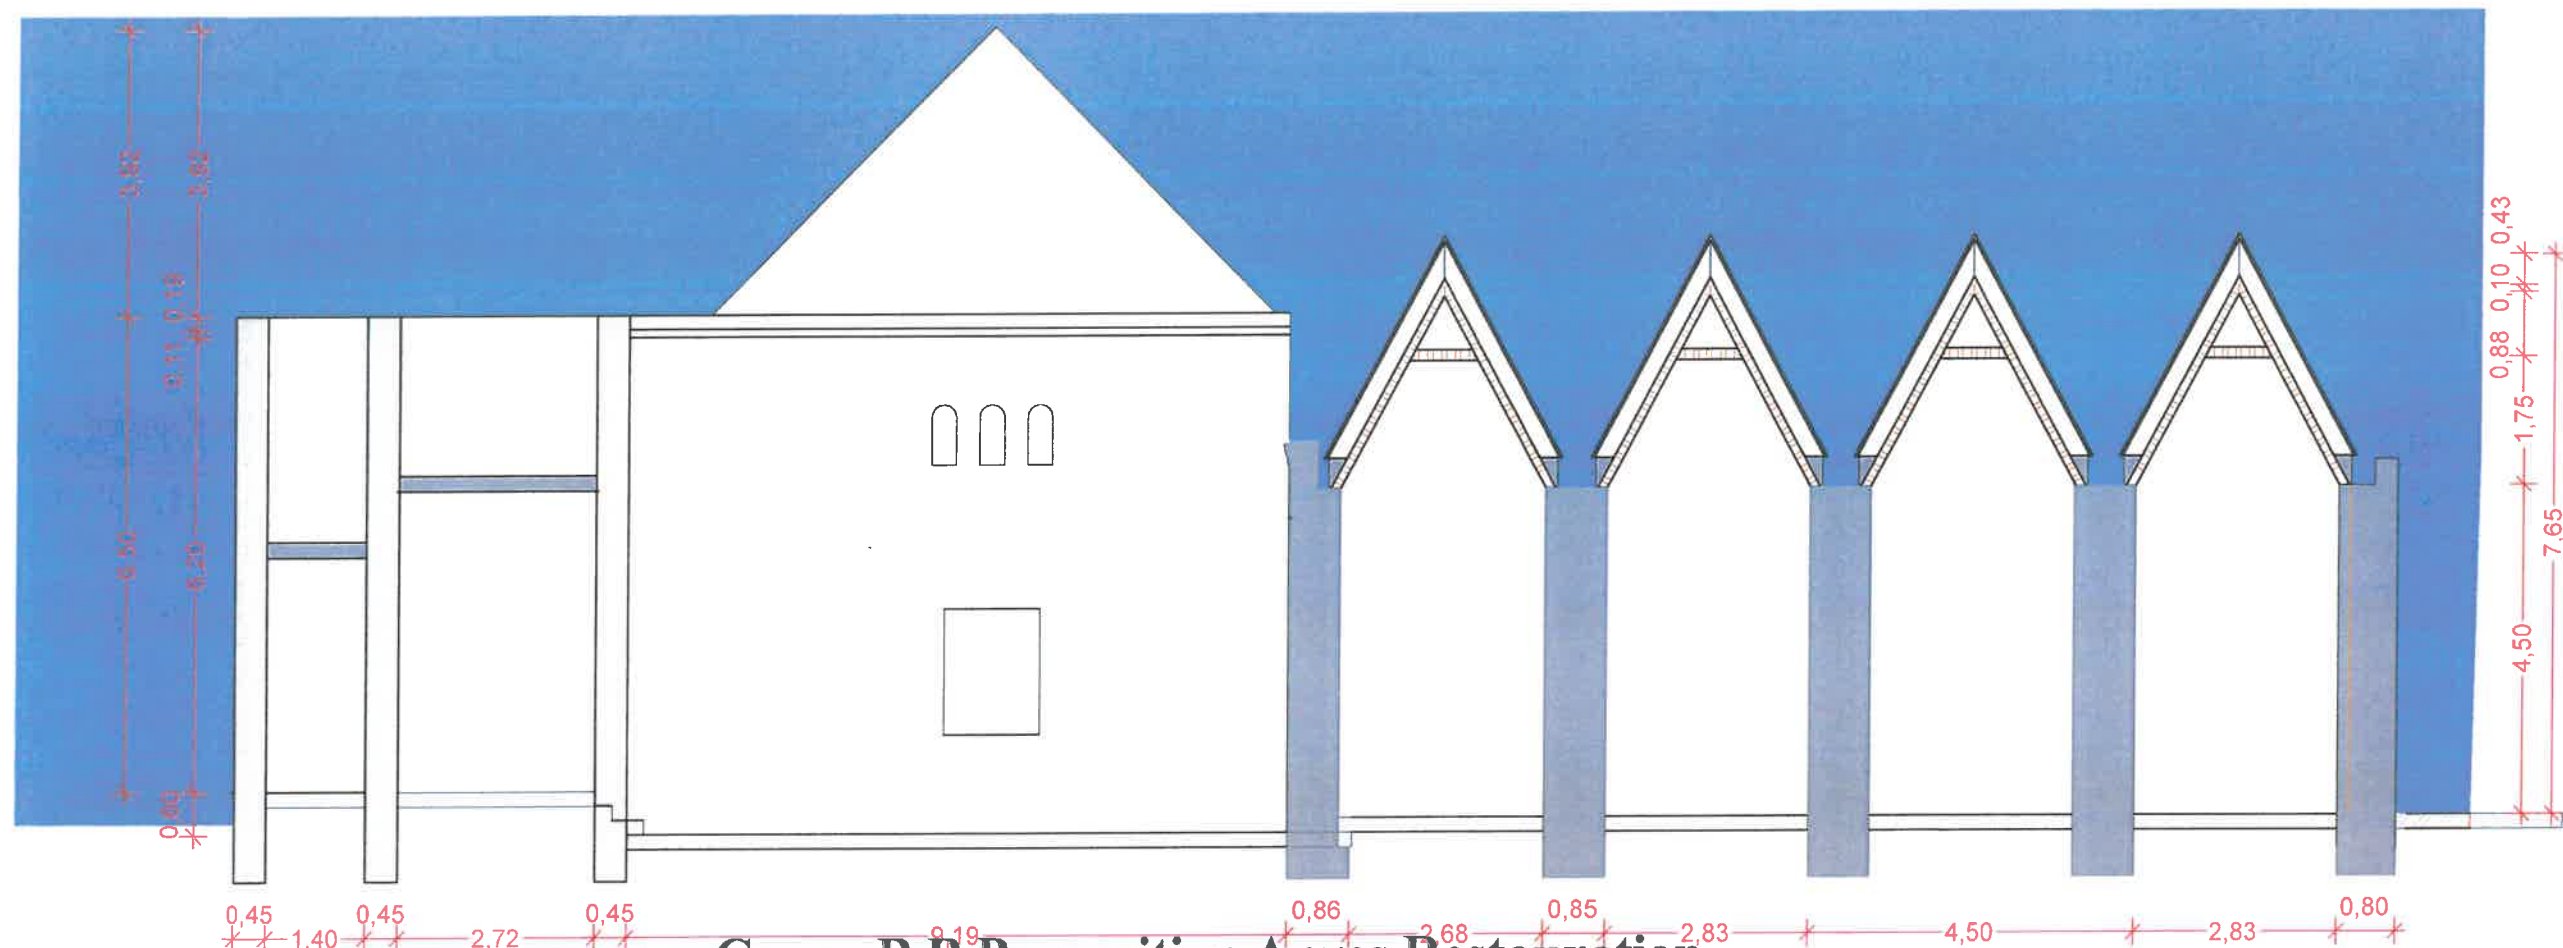

Coupe B B Proposition Apres Restauration


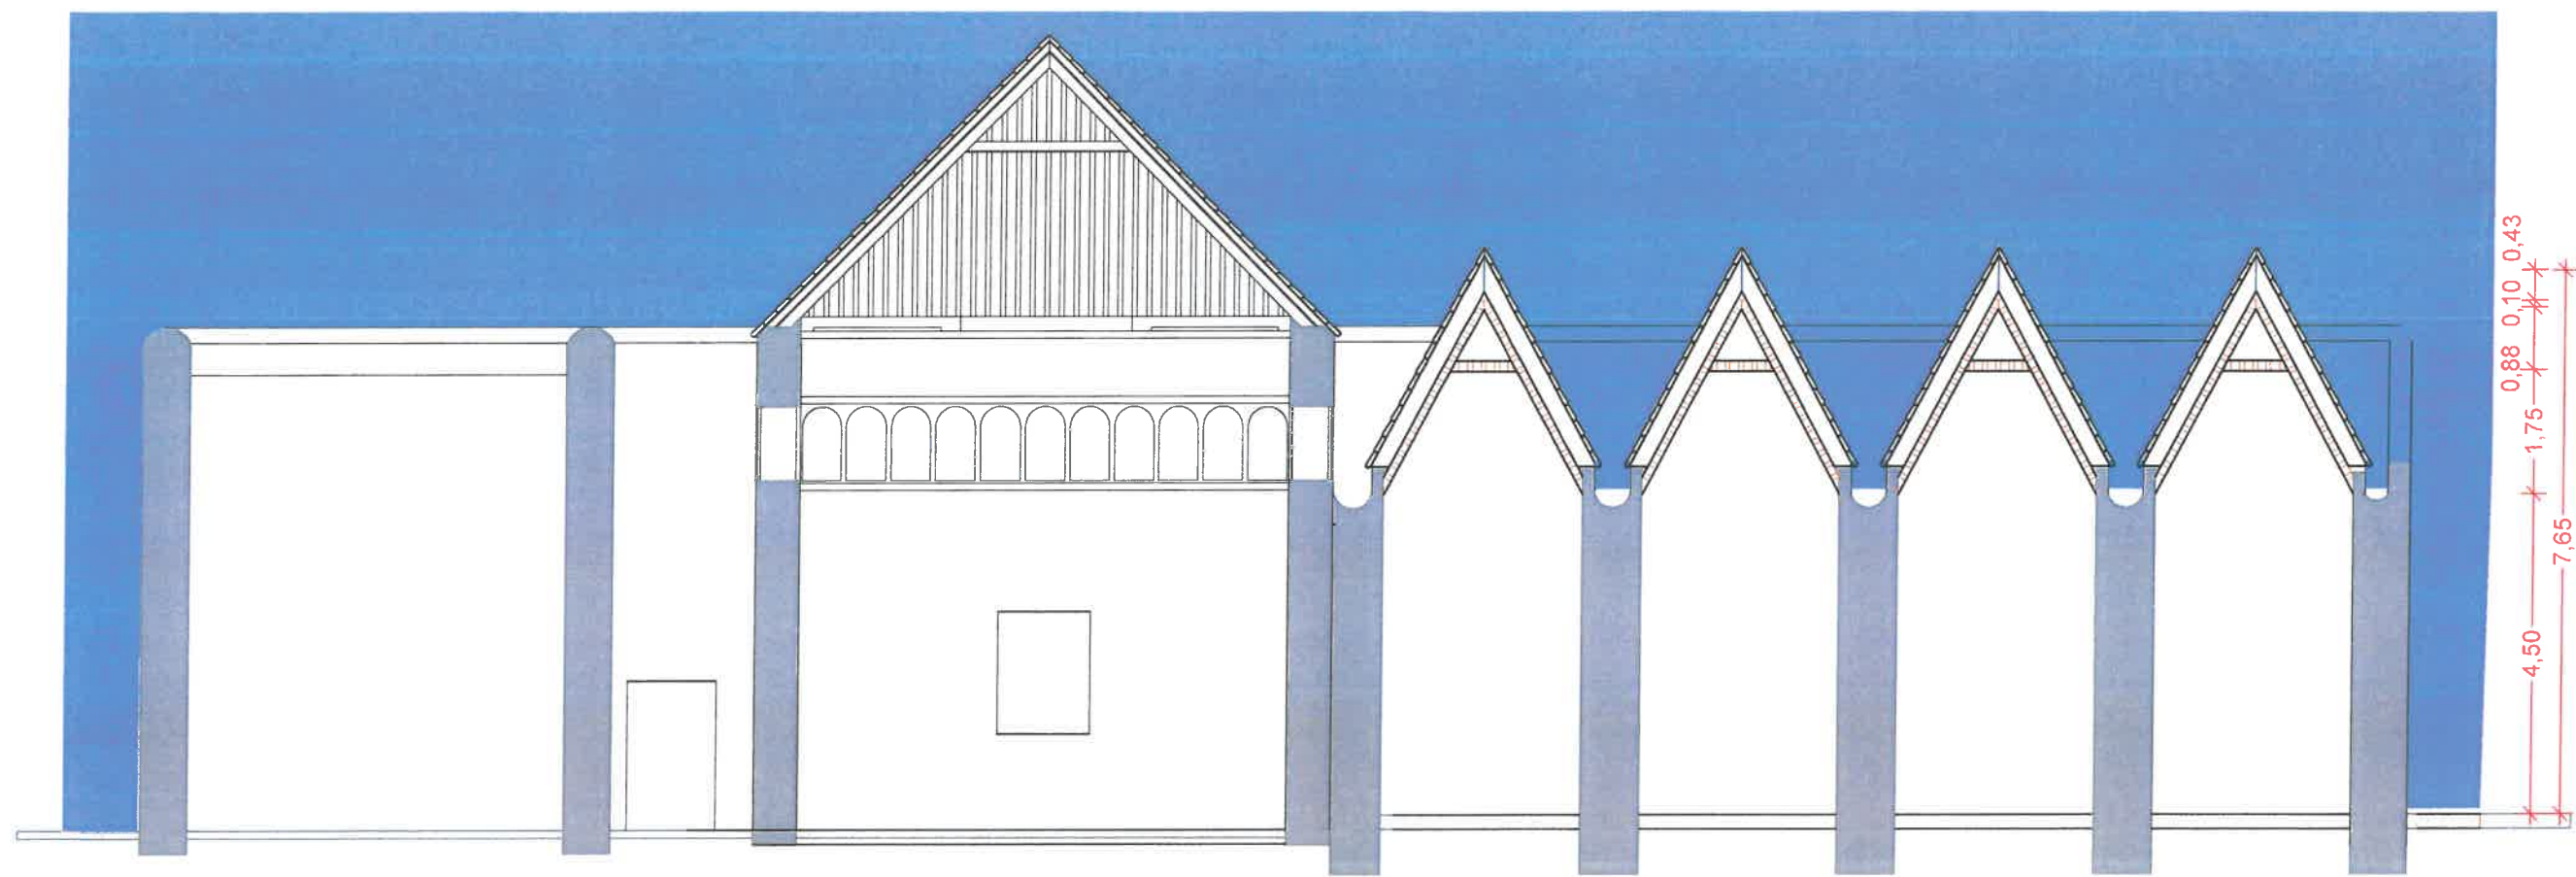


Coupe C C Proposition Apres Restauration


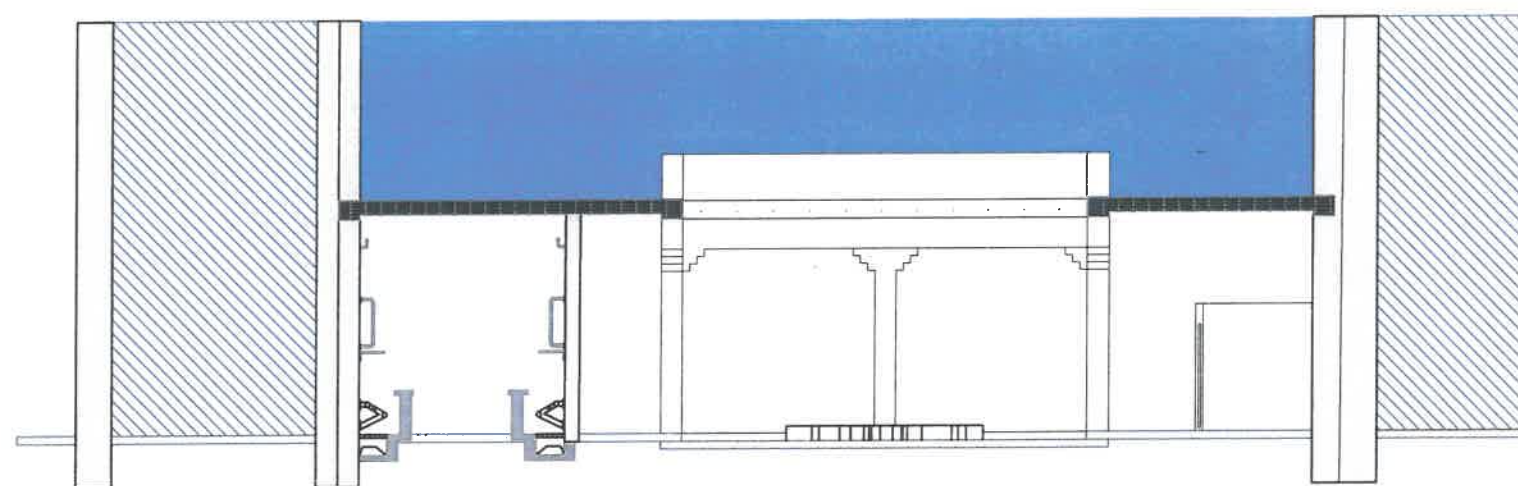


Coupe D D Proposition Apres Reconstruction


REPERAGES

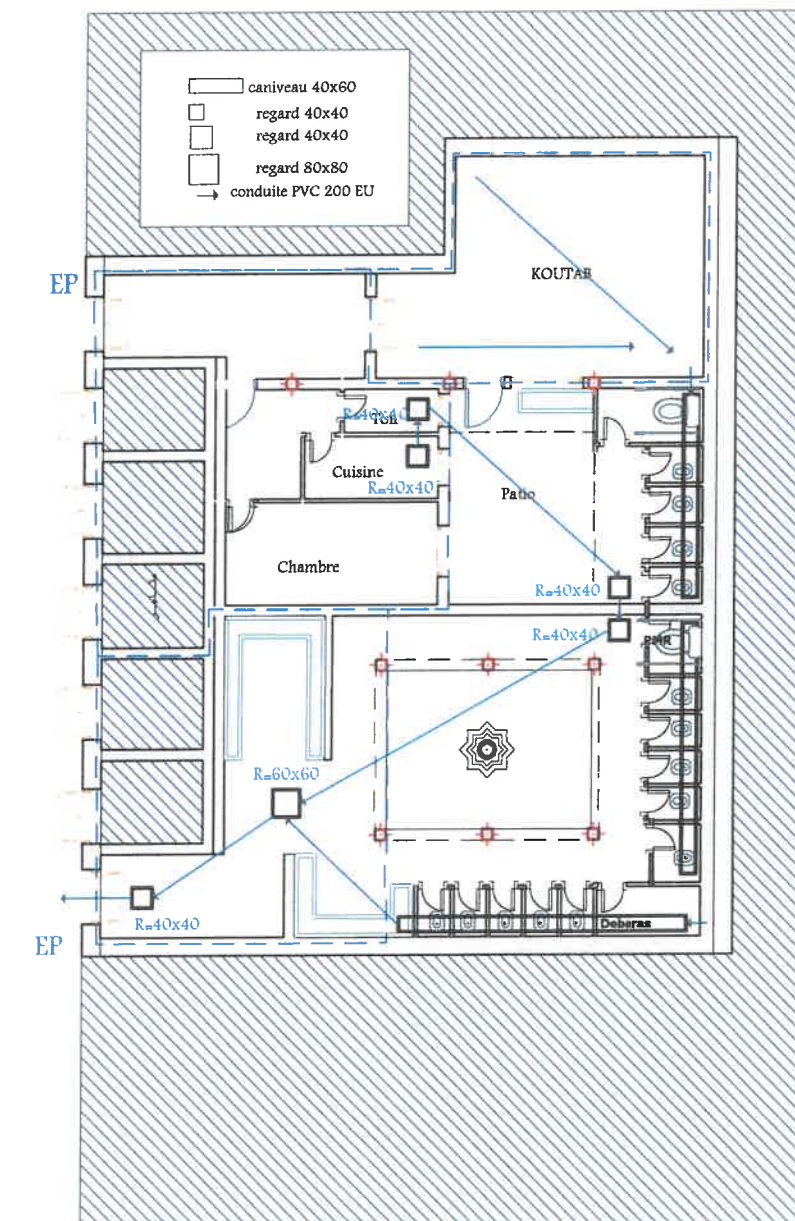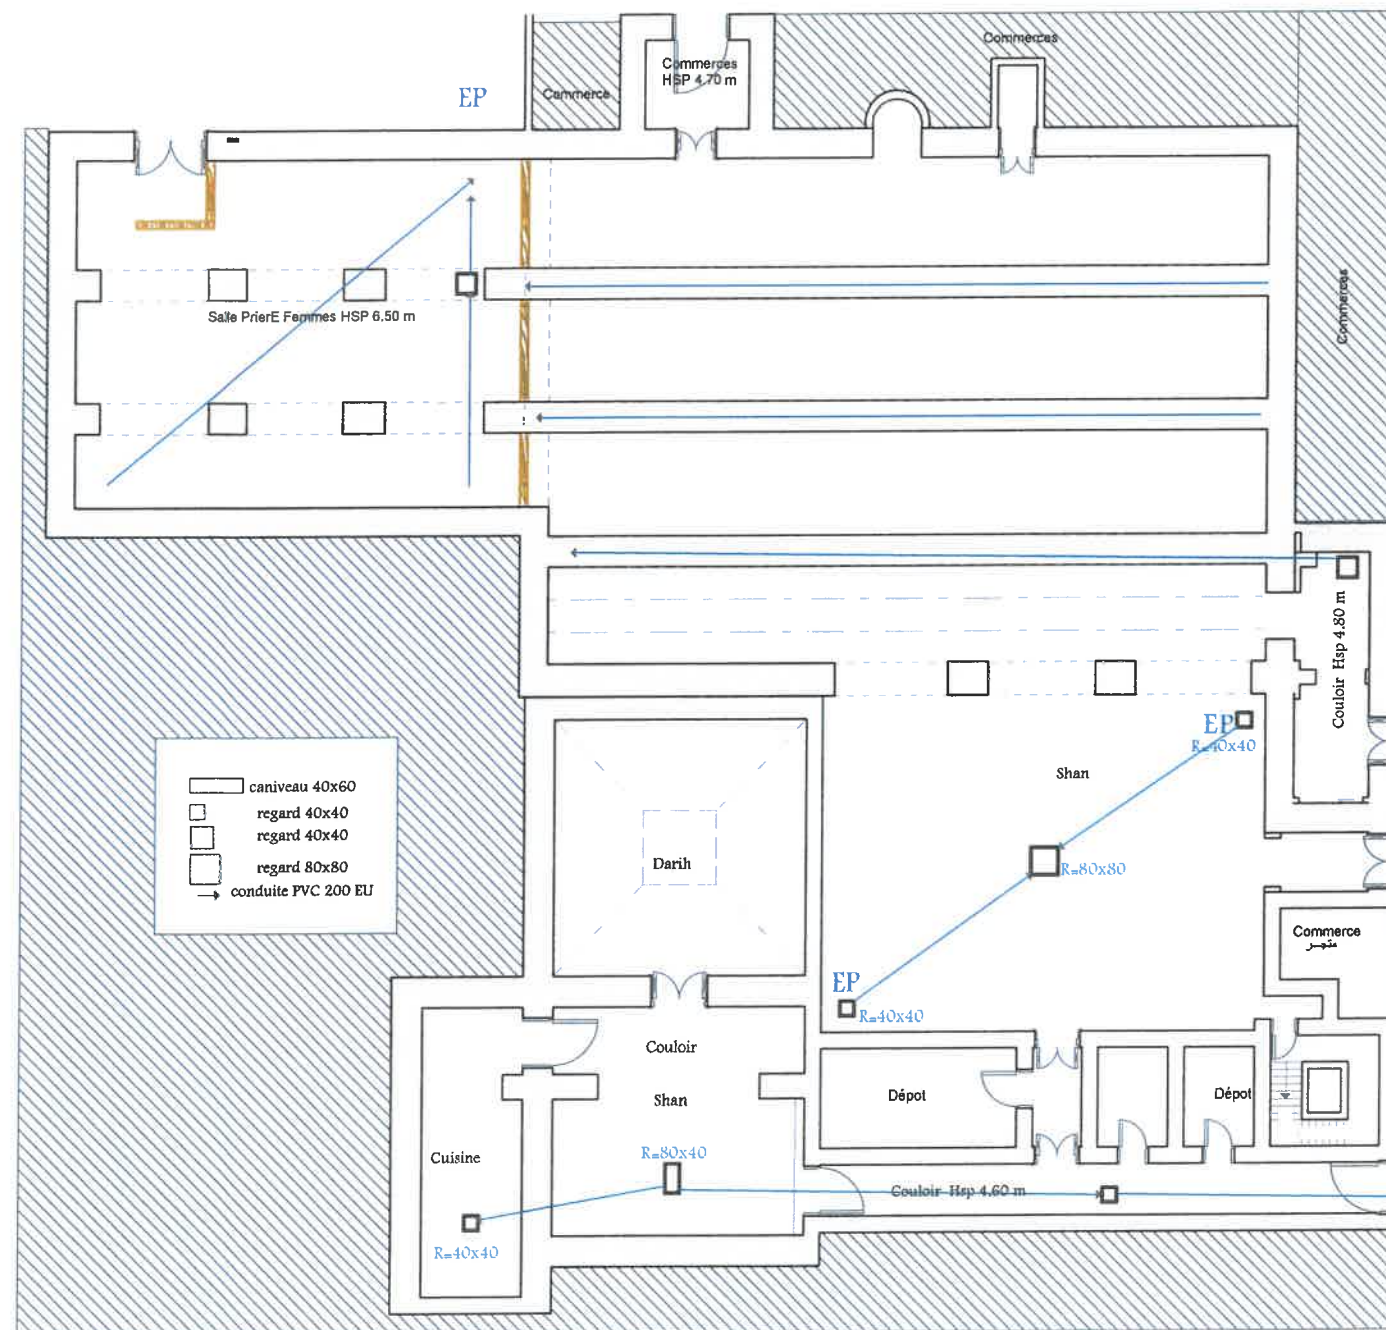


PLAN ASSAINISSEMENT

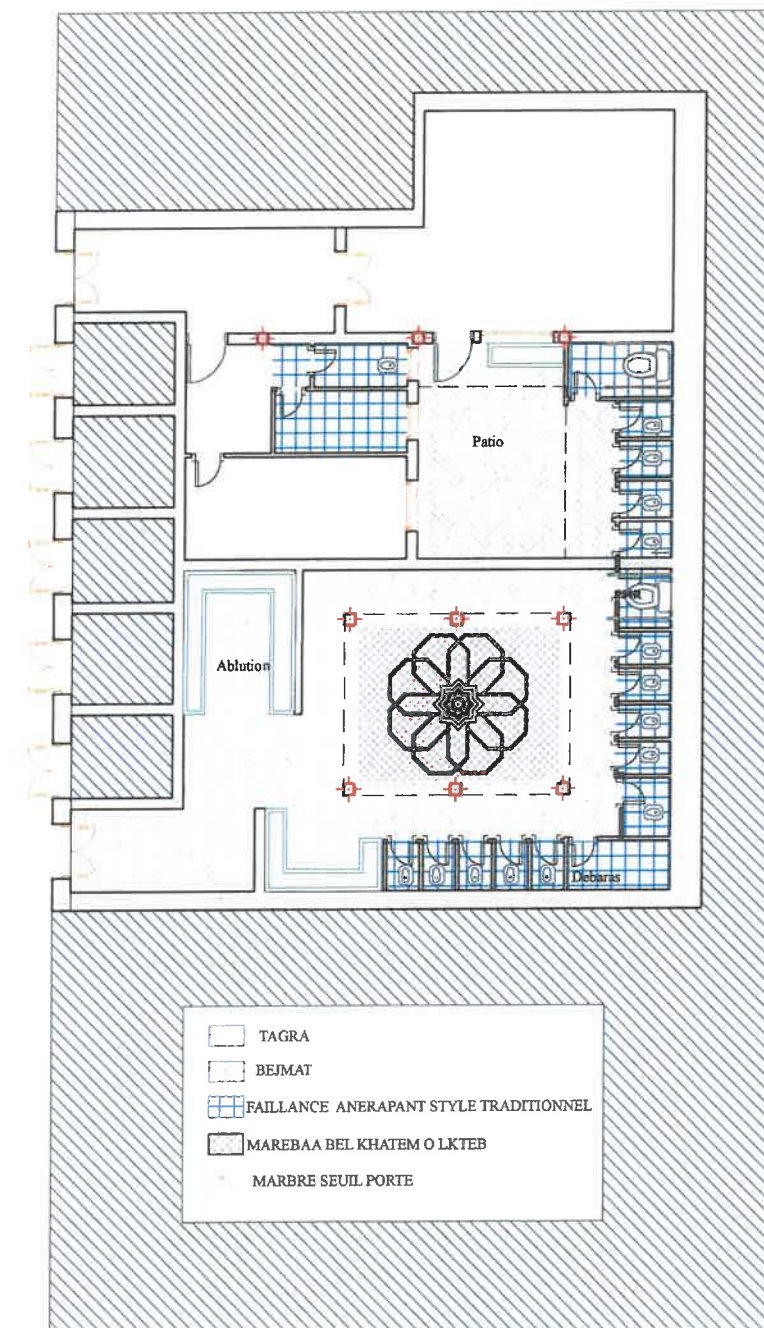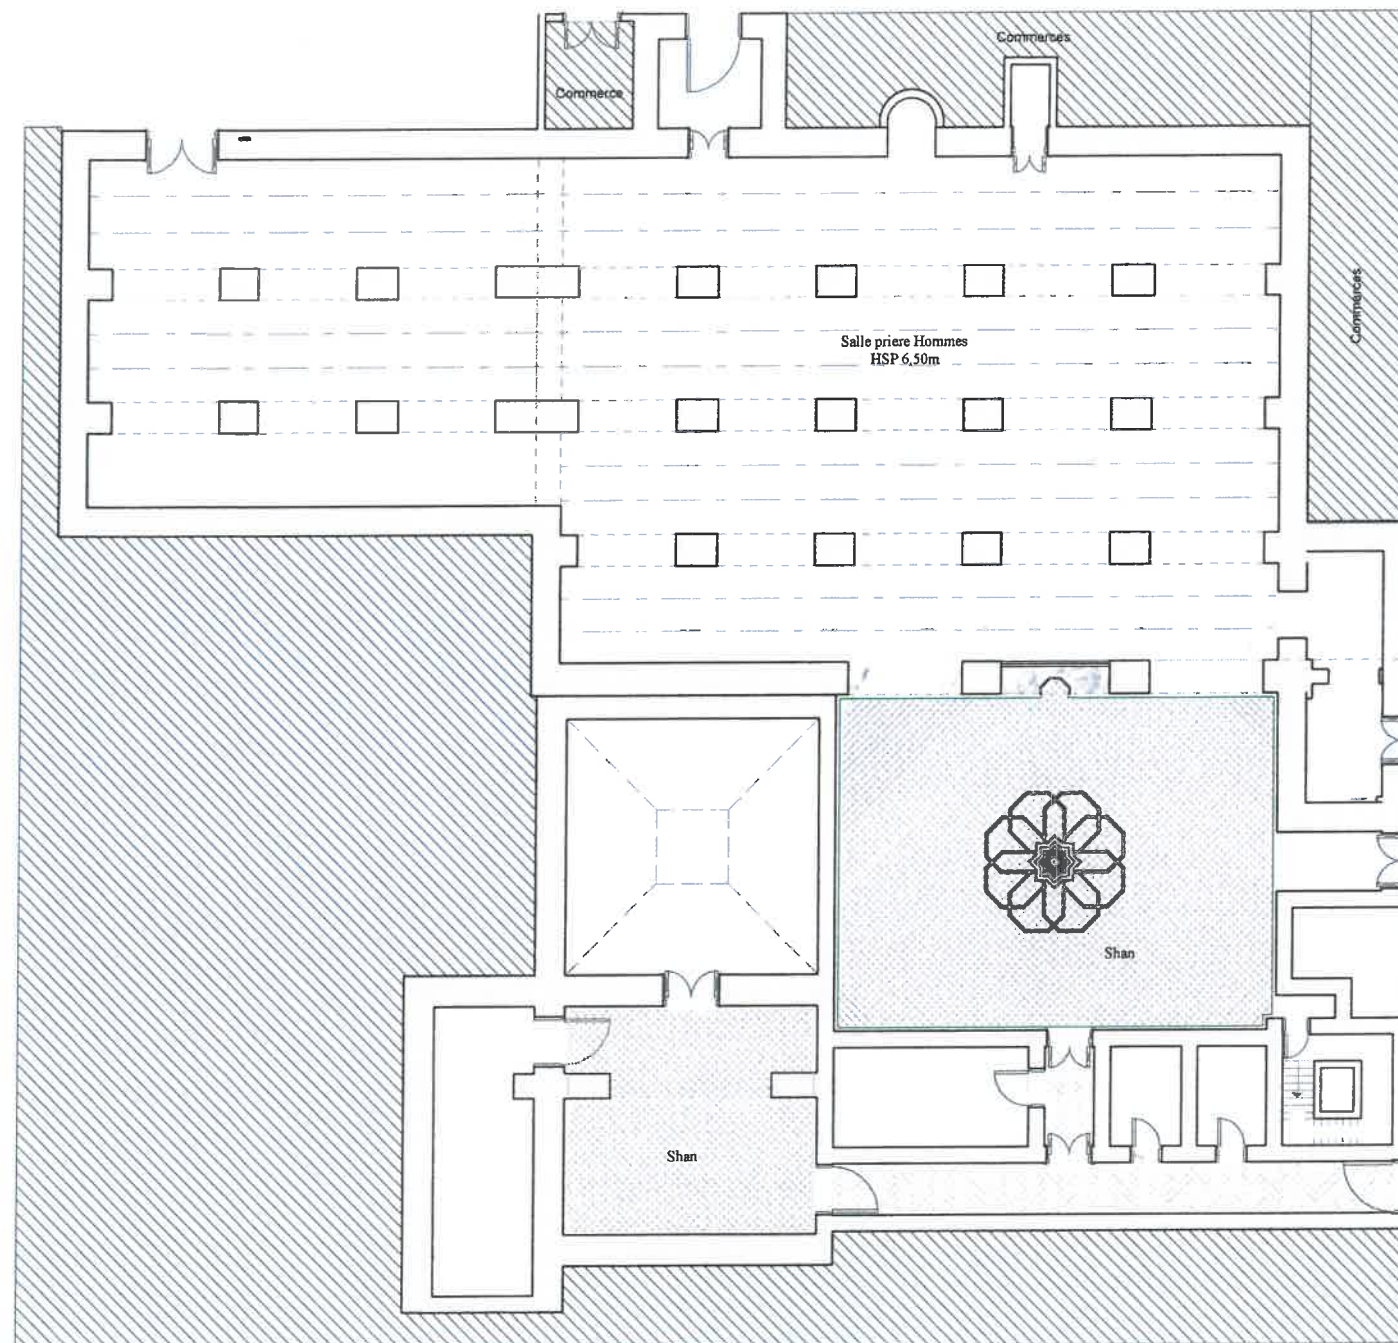

PLAN REVETEMENT

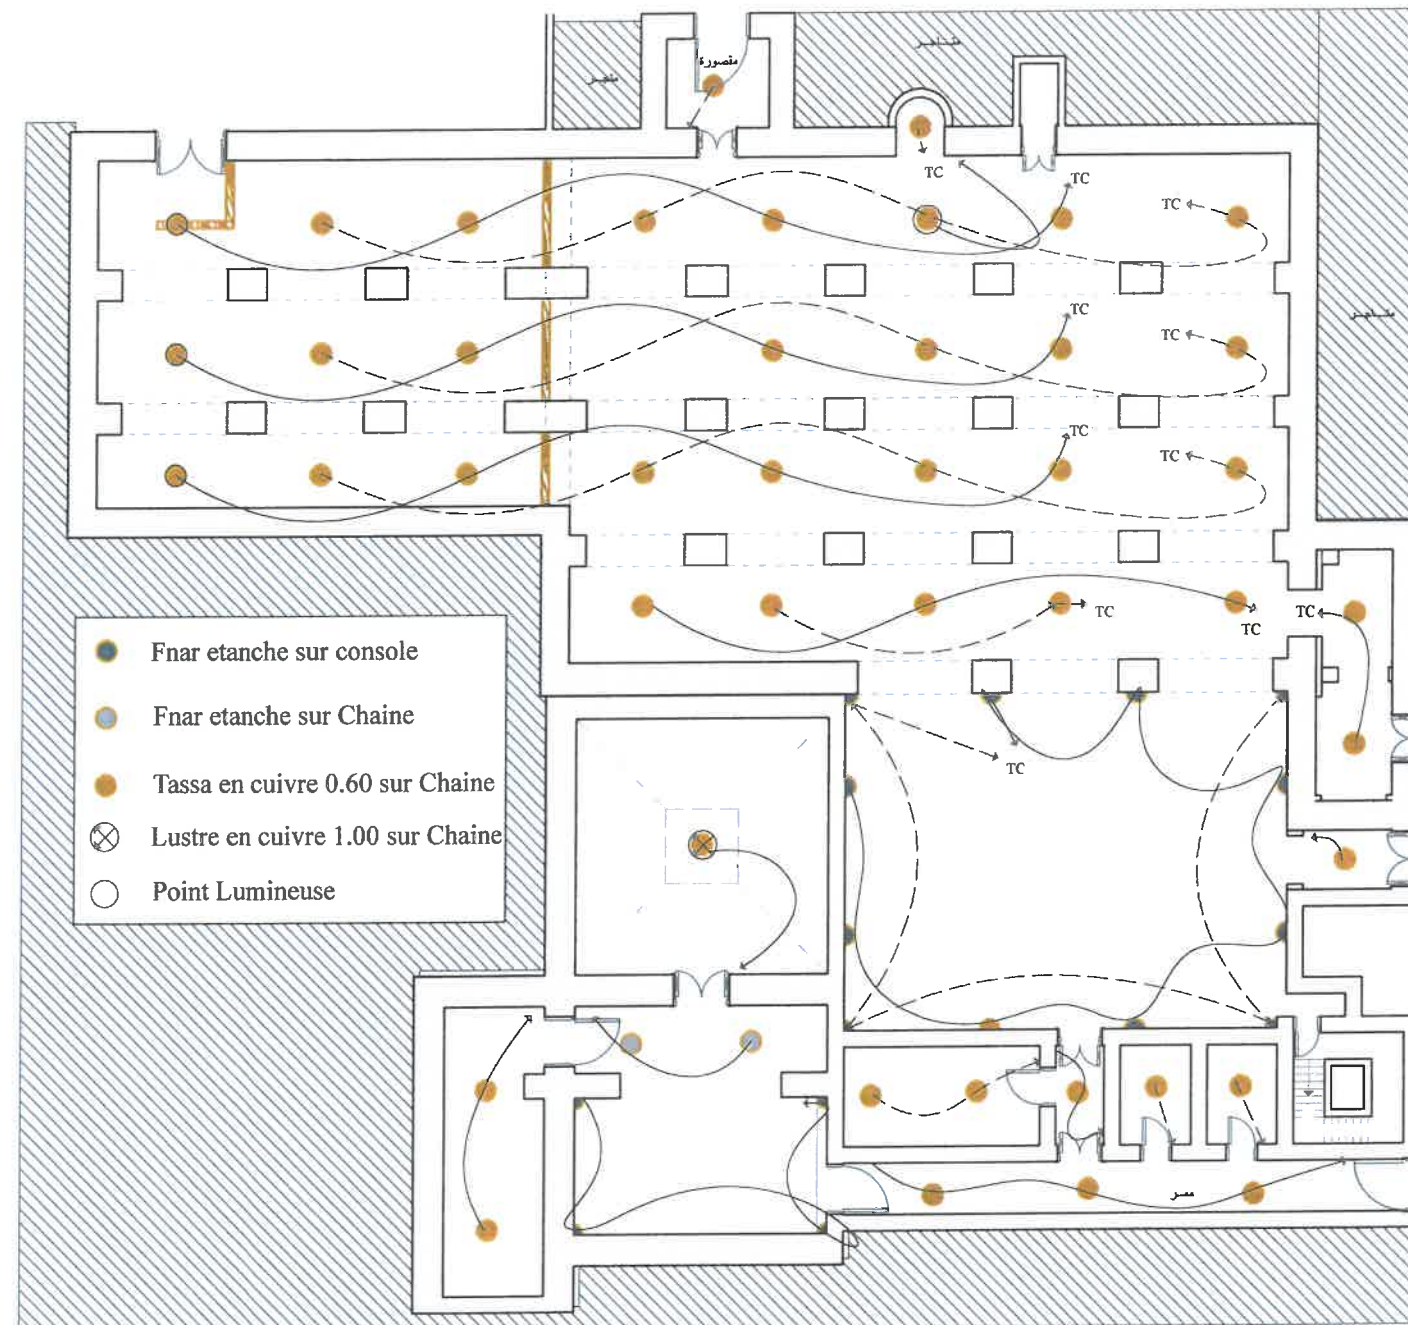

RDC REPERAGE ELECTIQUE

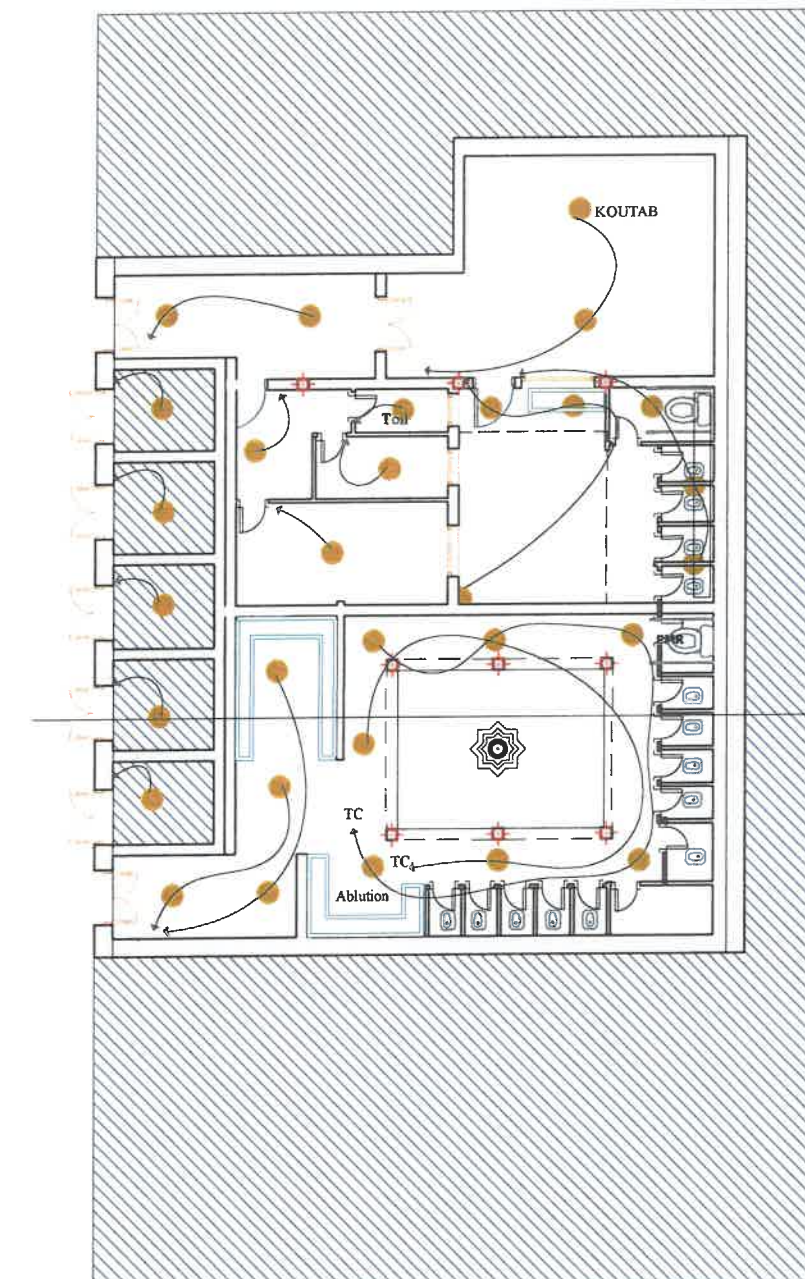

ABLUTIONS REPERAGE ELECTIQUE