

ROYAUME DU MAROC
WILAYA DE LA REGION DE TANGER-TETOUAN-EL HOCEÏMA
Province de Larache
Commune de Kser El Kébir

PLAN COTE

Références réglementaires:

- La loi 30-93 relative à l'exercice de la profession de l'ingénieur géomètre topographe
- Décision de l' ONIGT N° 379/SO/ONIGT/CN du 10/11/2015

Demandé Par : Nedharat des Habous de Ksar El Kébir.
Situation : Province Larache, Commune de Kser El Kébir.
Référence foncière : Tombe partiellement sur le TF6207/36.

Projet : Construction d'un Complexe Multiservices,d'une Bibliotheque
Habous et d'une Residence pour Etudiant et Etudiante

Nous attestons de la régularité de la surface, de la position de la consistance
et non pas du droit de propriété ou du droit de l'exploitation

NB: Les limites de la propriété sont levées suivant les indications du requérant
NB: Les données concernant la situation administrative sont à titre indicatif
et doivent être certifié par les autorités compétentes


Echelle : 1/500

Contenance : 1^{ha} 47^a 90^{ca}



Bureau des Etudes et des Réalisations Topographiques
2074, Lotissement El Maghreb El Jadid – Larache
Tél/Fax : 05 39 91 69 74 – GSM : 06 66 37 72 92
E-mail : injazat.topo@gmail.com


Date: le 06 Décembre 2025

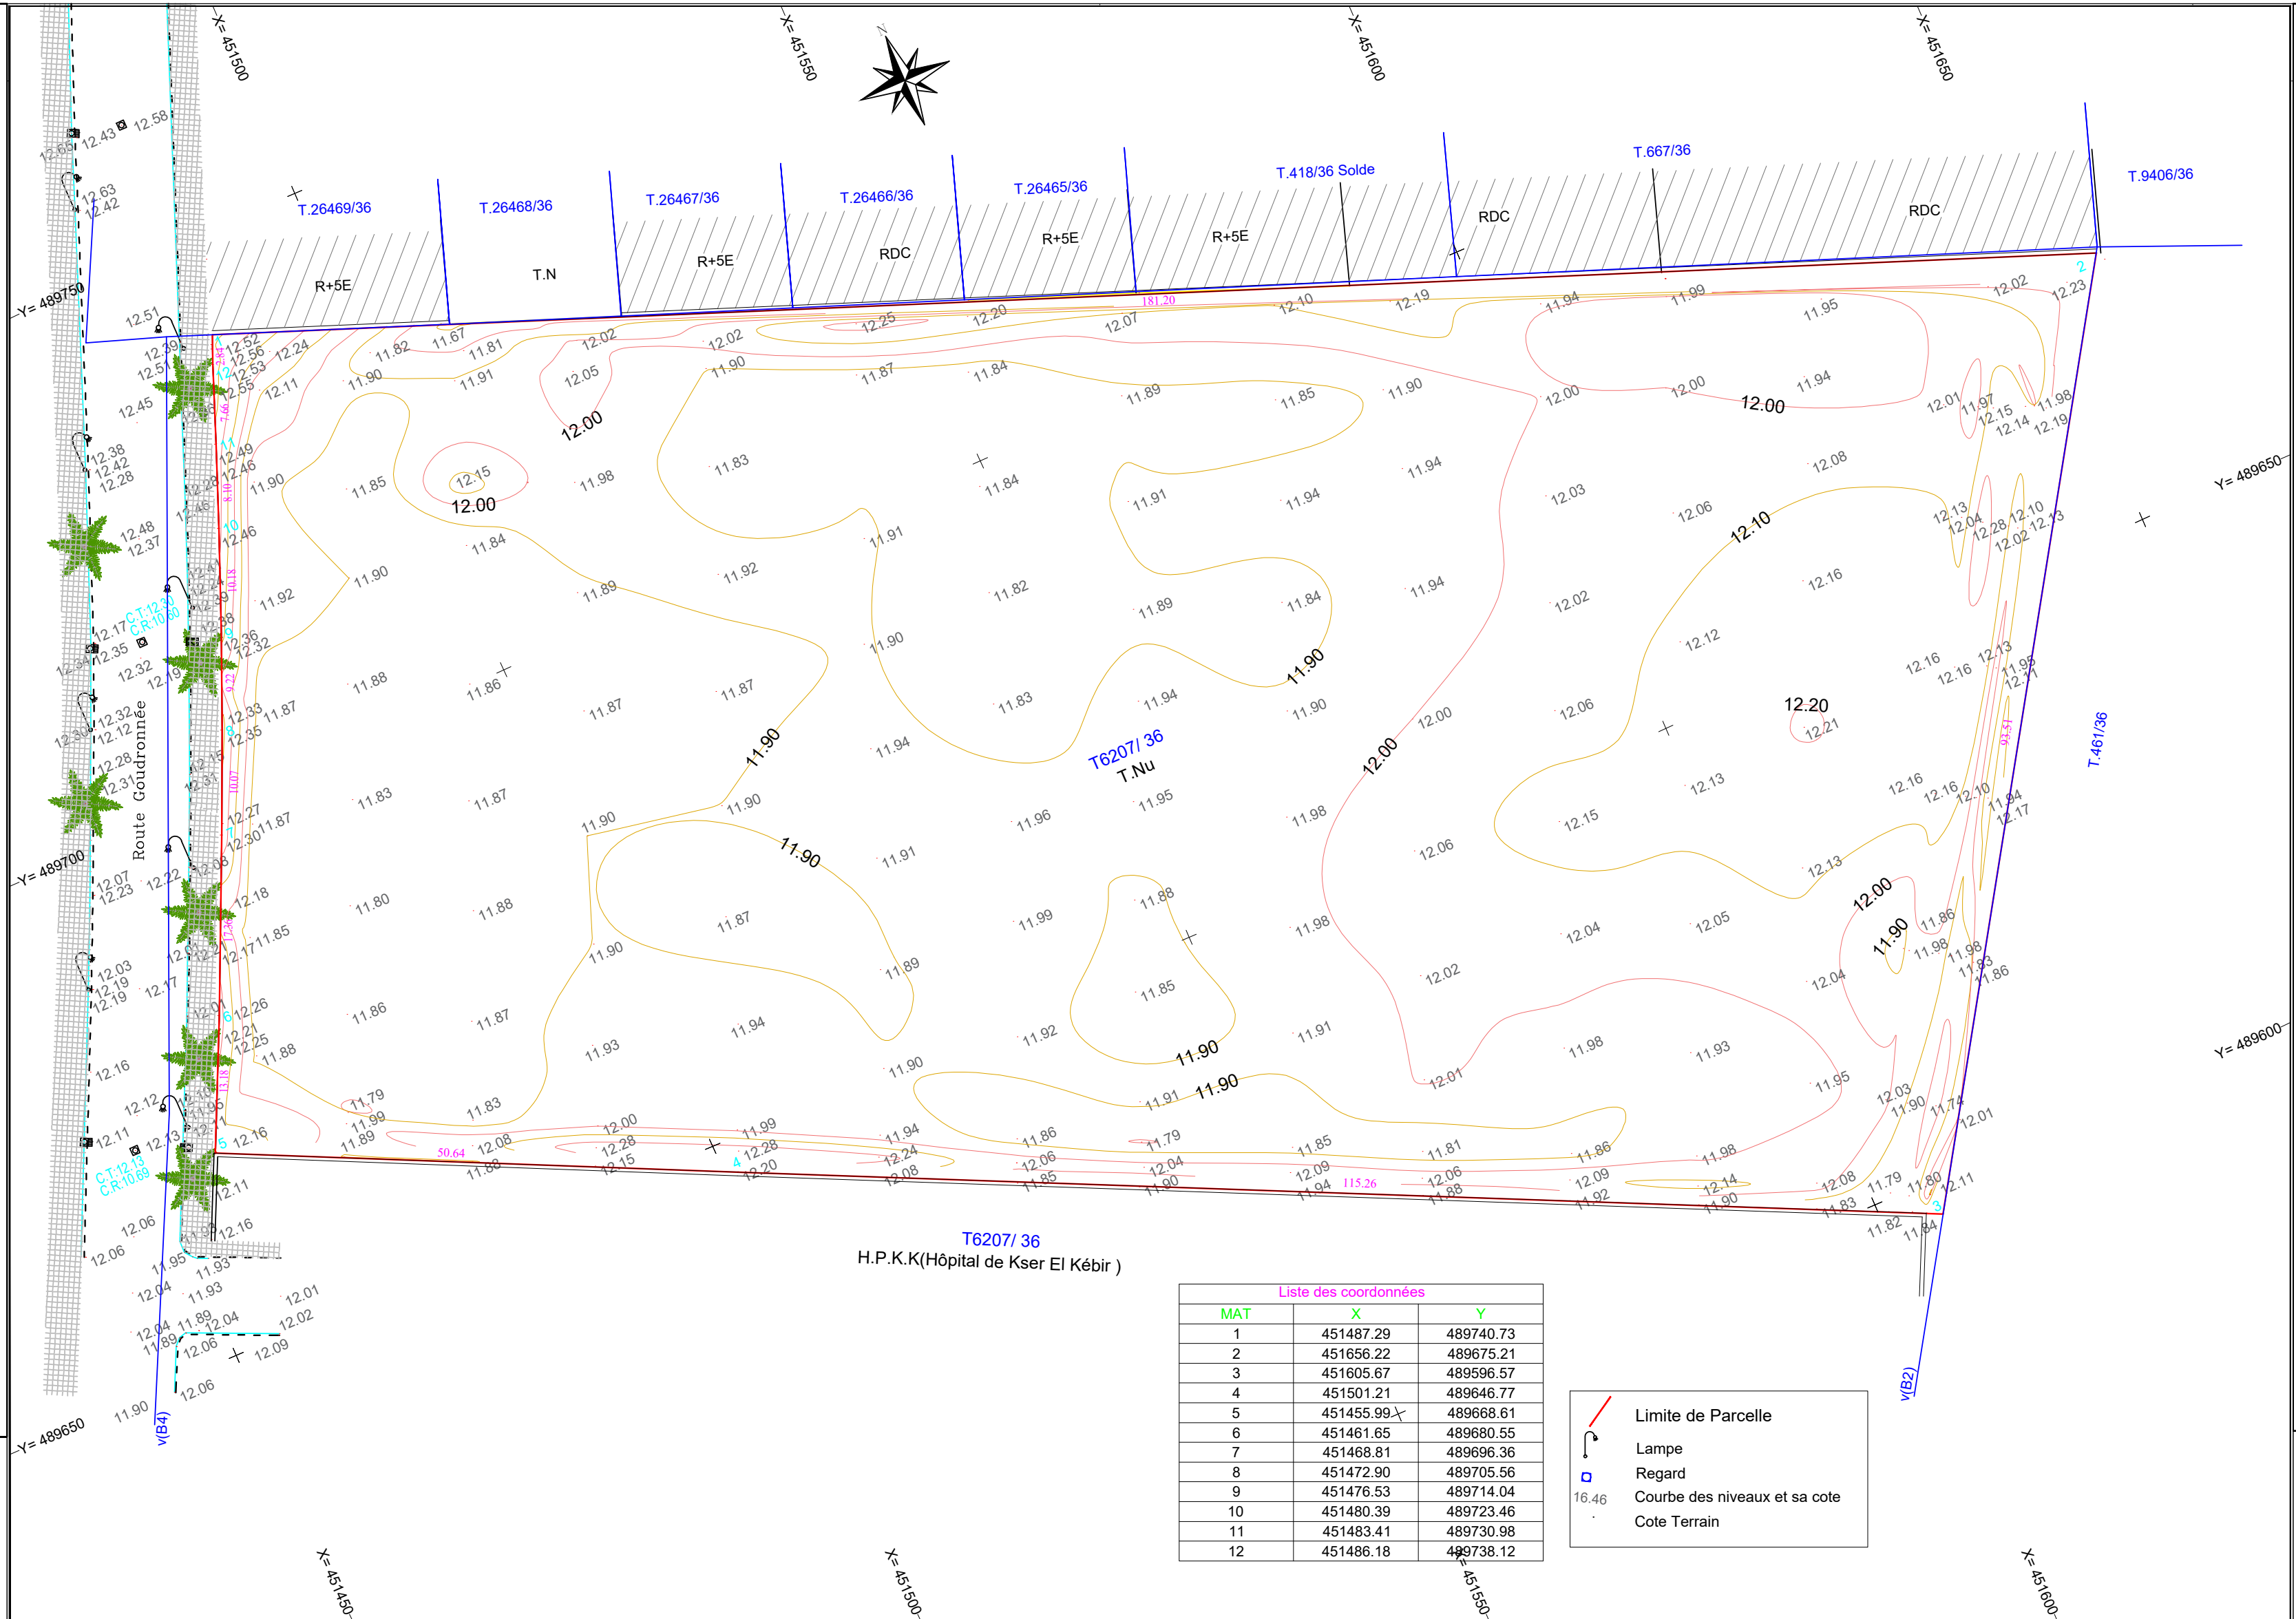


Liste des coordonnées		
MAT	X	Y
1	451487.29	489740.73
2	451656.22	489675.21
3	451605.67	489596.57
4	451501.21	489646.77
5	451455.99	489668.61
6	451461.65	489680.55
7	451468.81	489696.36
8	451472.90	489705.56
9	451476.53	489714.04
10	451480.39	489723.46
11	451483.41	489730.98
12	451486.18	489738.12

- Limite de Parcelle
- Lampe
- Regard
- Courbe des niveaux et sa cote
- Cote Terrain

Situation Extrait de la carte topographique de KSER EL KÉBIR Echelle : 1/50 000

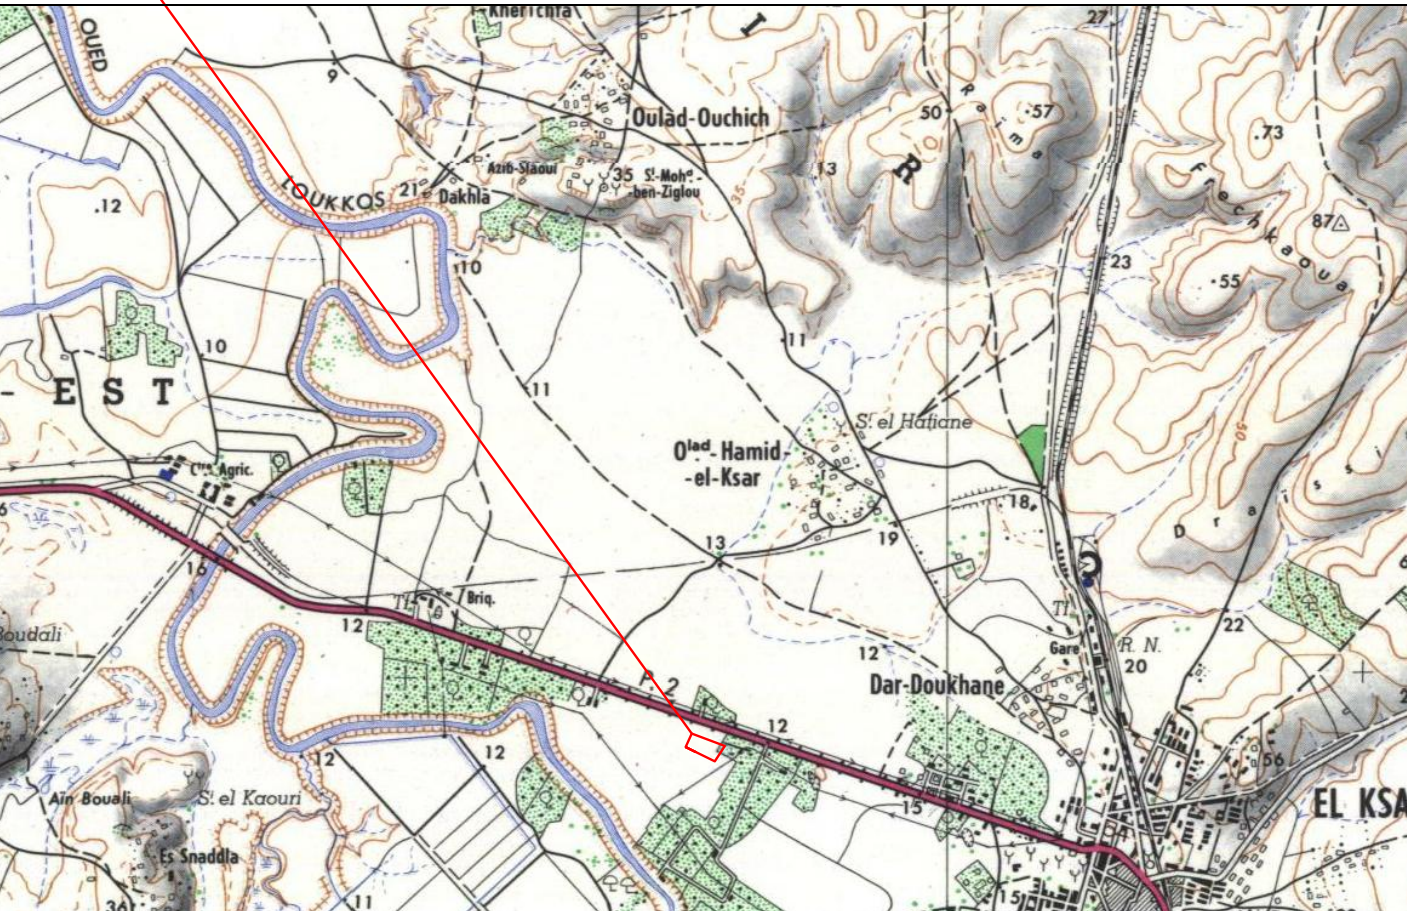

Situation Extrait de la Mappe Cadastrele Echelle : 1/2000

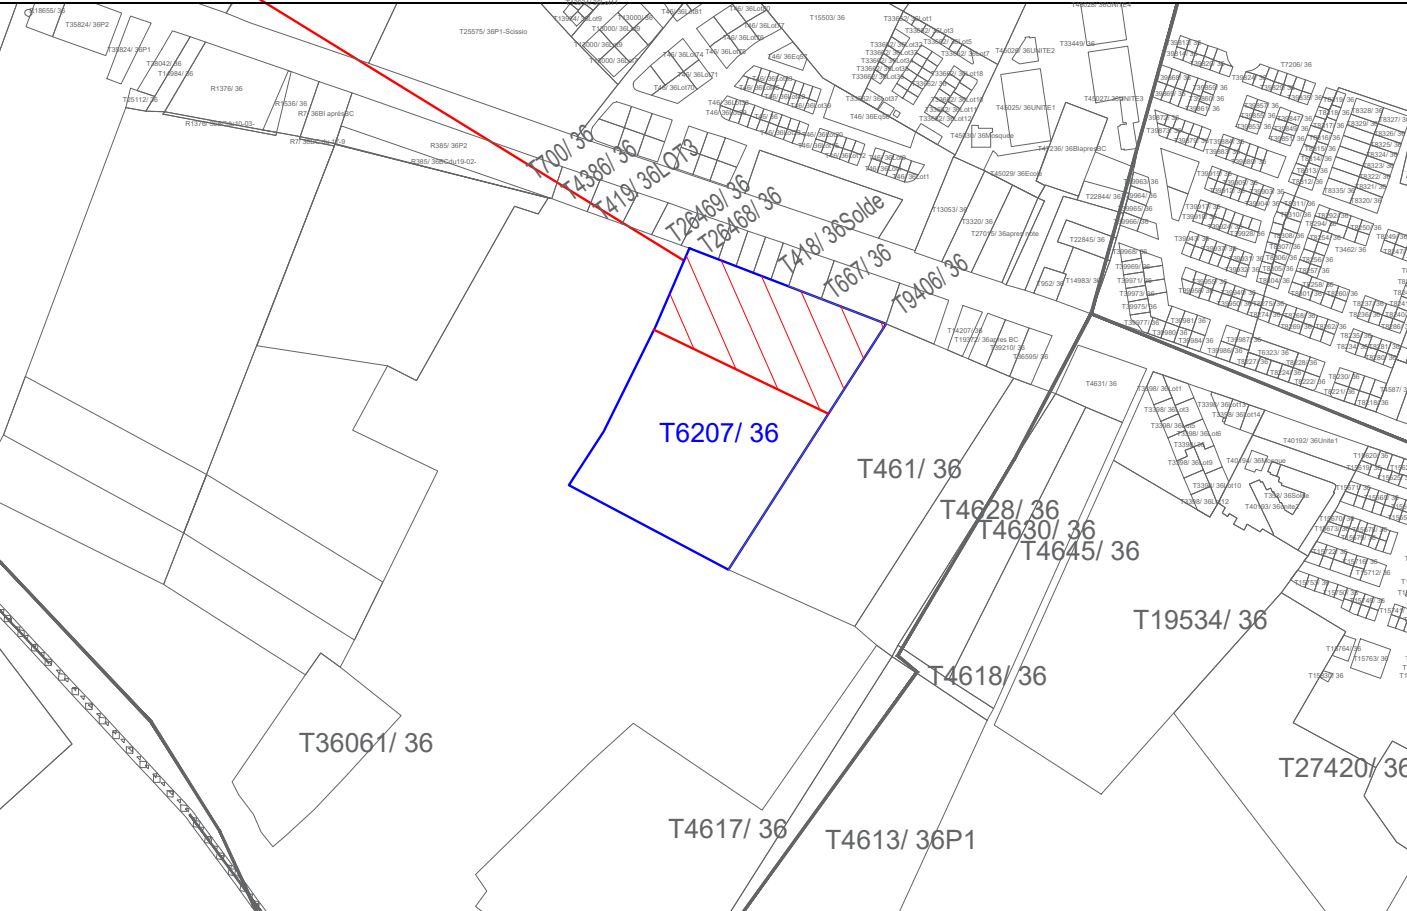

PLAN DE SITUATION

Références réglementaires:

- La loi 30-93 relative à l'exercice de la profession de l'ingénieur géomètre topographe
- Décision de l' ONIGT N° 379/SO/ONIGT/CN du 10/11/2015

Demandé Par : Nedharat des Habous de Ksar El Kébir.
Situation : Province Larache, Commune de Ksar El Kébir.
Référence foncière : Tombe partiellement sur le TF6207/36.

**Projet : Construction d'un Complexe Multiservices,d'une Bibliotheque
Habous et d'une Residence pour Etudiant et Etudiante**

Nous attestons de la régularité de la surface, de la position de la consistance
et non pas du droit de propriété ou du droit de l'exploitation

NB: Les limites de la propriété sont levées suivant les indications du requérant
NB: Les données concernant la situation administrative sont à titre indicatif
et doivent être certifié par les autorités compétentes


Echelle : 1/500

Contenance : 1^{ha} 47^a 90^{ca}




Bureau des Etudes et des Réalisations Topographiques
2074, Lotissement El Maghreb El Jadid – Larache
Tél/Fax : 05 39 91 69 74 – GSM : 06 66 37 72 92
E-mail : injazat.topo@gmail.com

Date: le 06 Décembre 2025

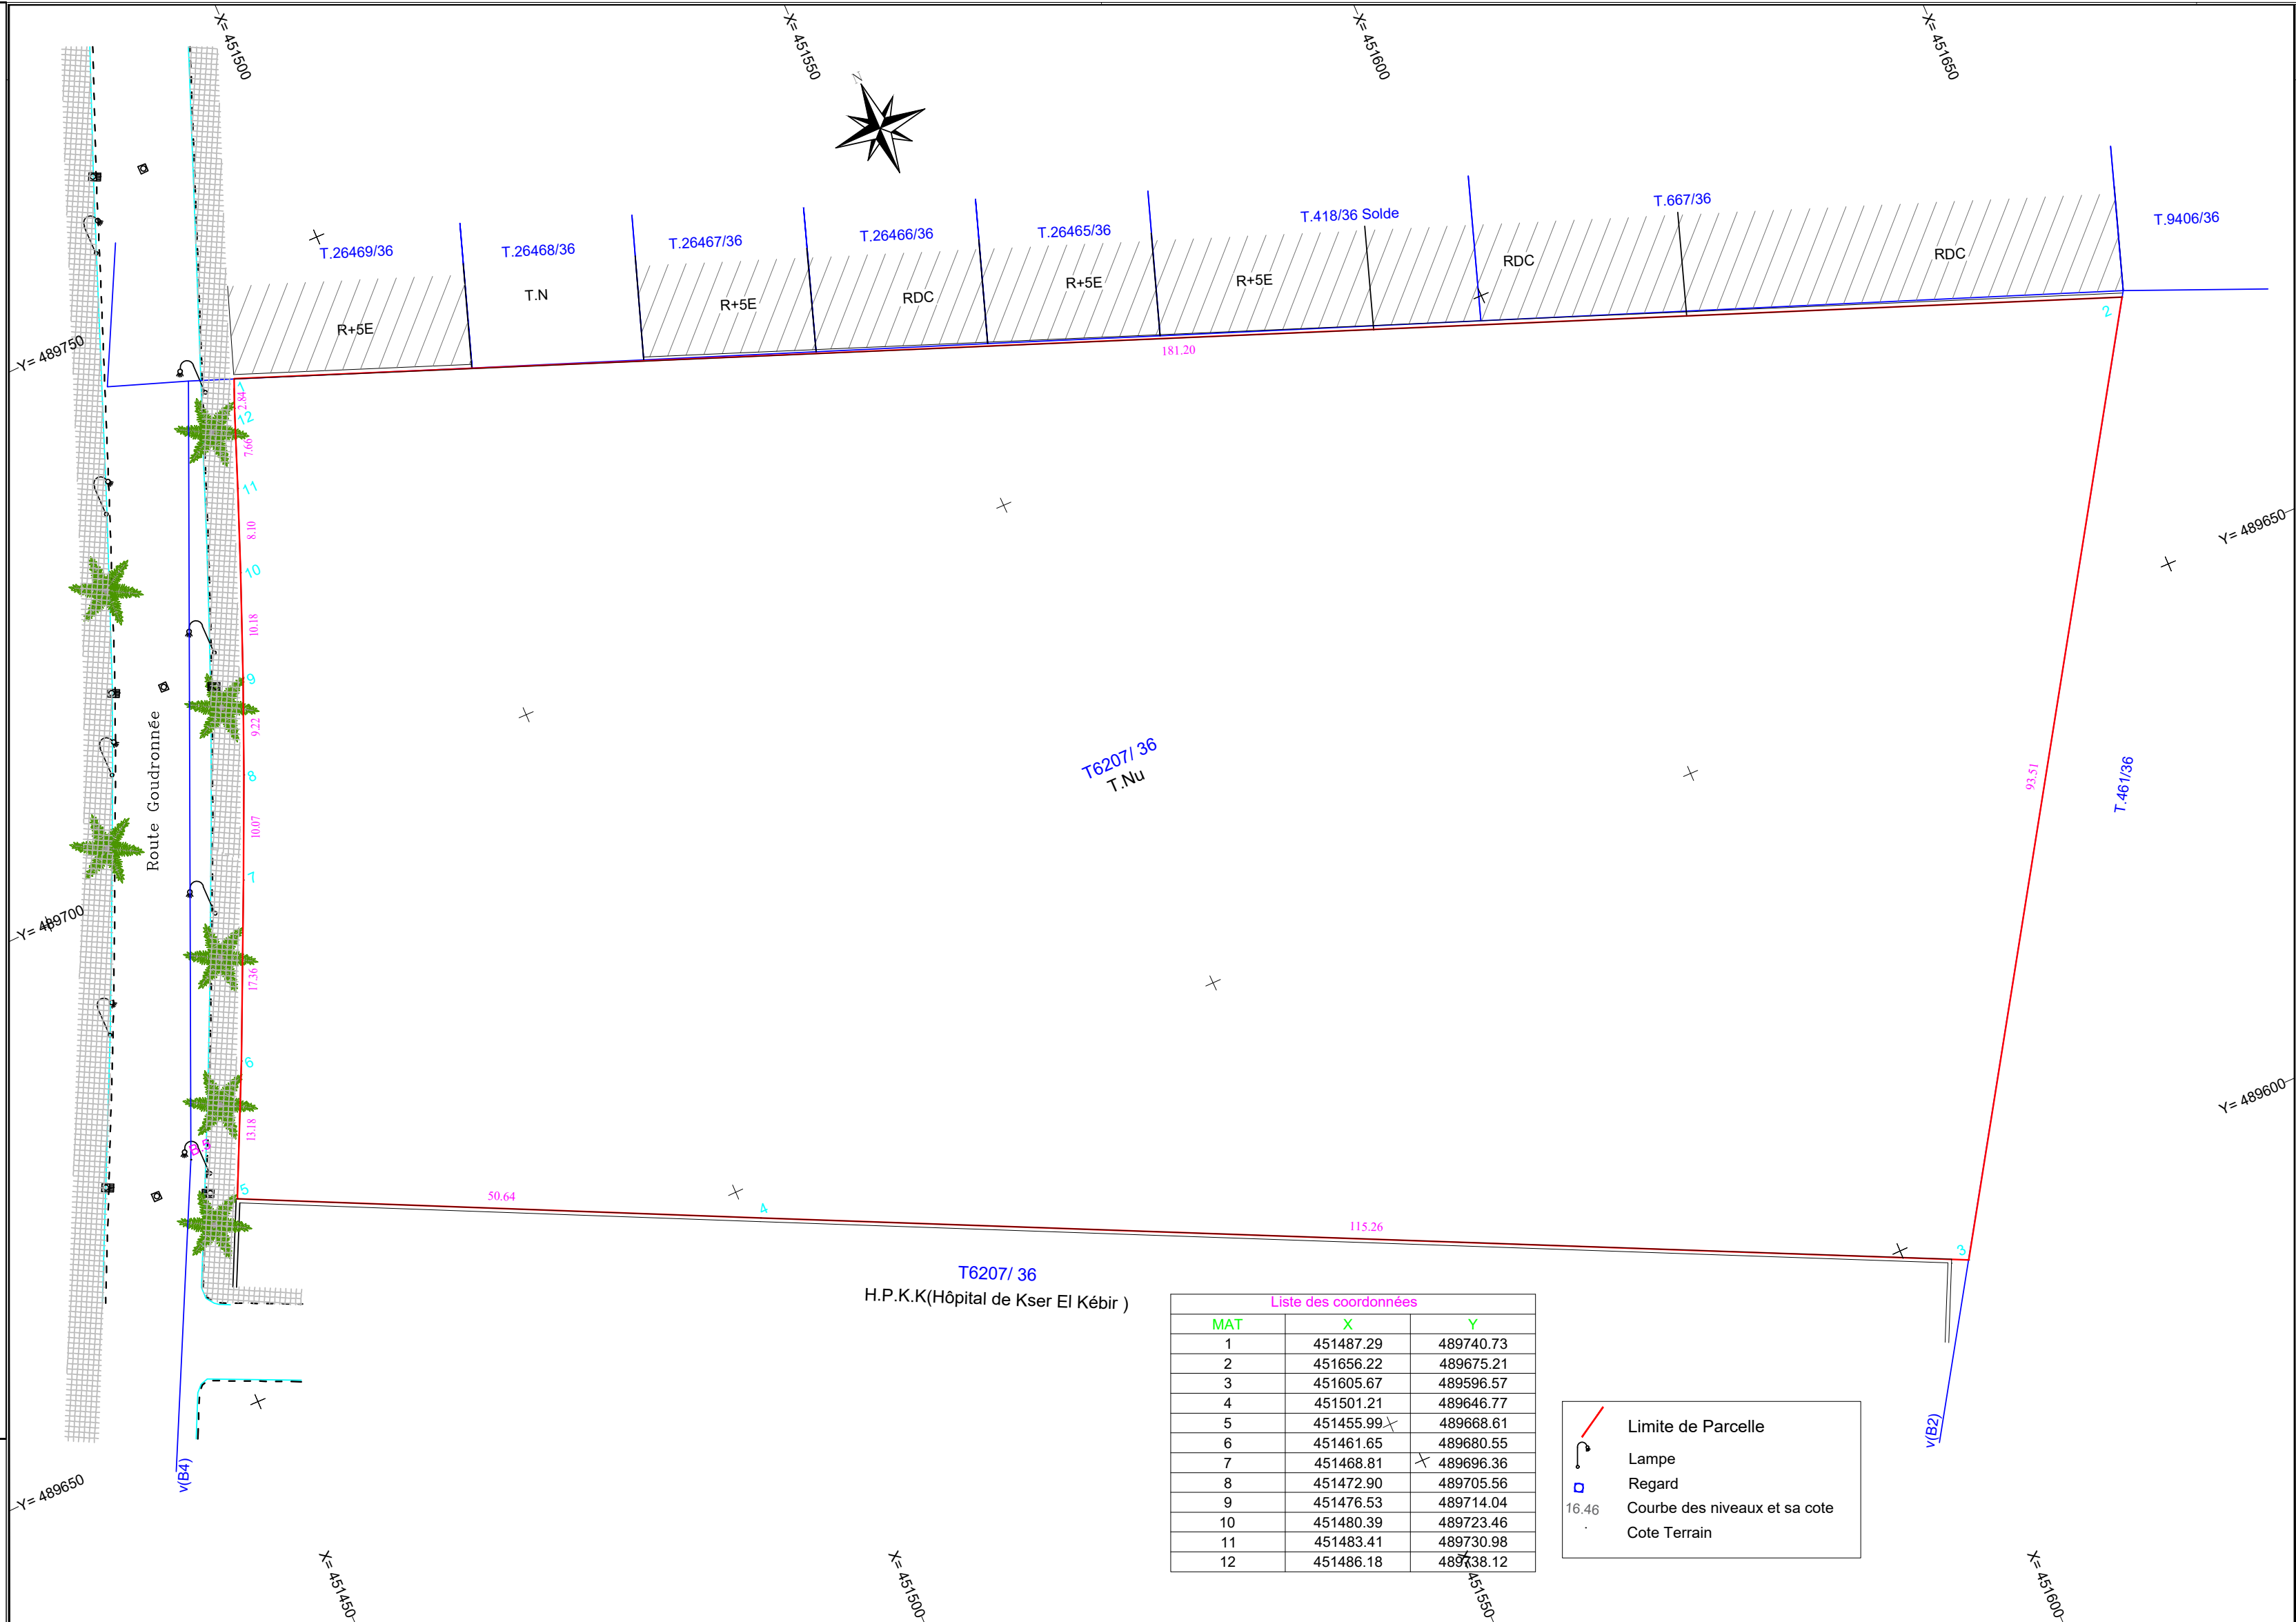

Liste des coordonnées		
MAT	X	Y
1	451487.29	489740.73
2	451656.22	489675.21
3	451605.67	489596.57
4	451501.21	489646.77
5	451455.99	489668.61
6	451461.65	489680.55
7	451468.81	489696.36
8	451472.90	489705.56
9	451476.53	489714.04
10	451480.39	489723.46
11	451483.41	489730.98
12	451486.18	489738.12

Situation Extrait de la carte topographique de KSER EL KÉBIR Echelle : 1/50 000

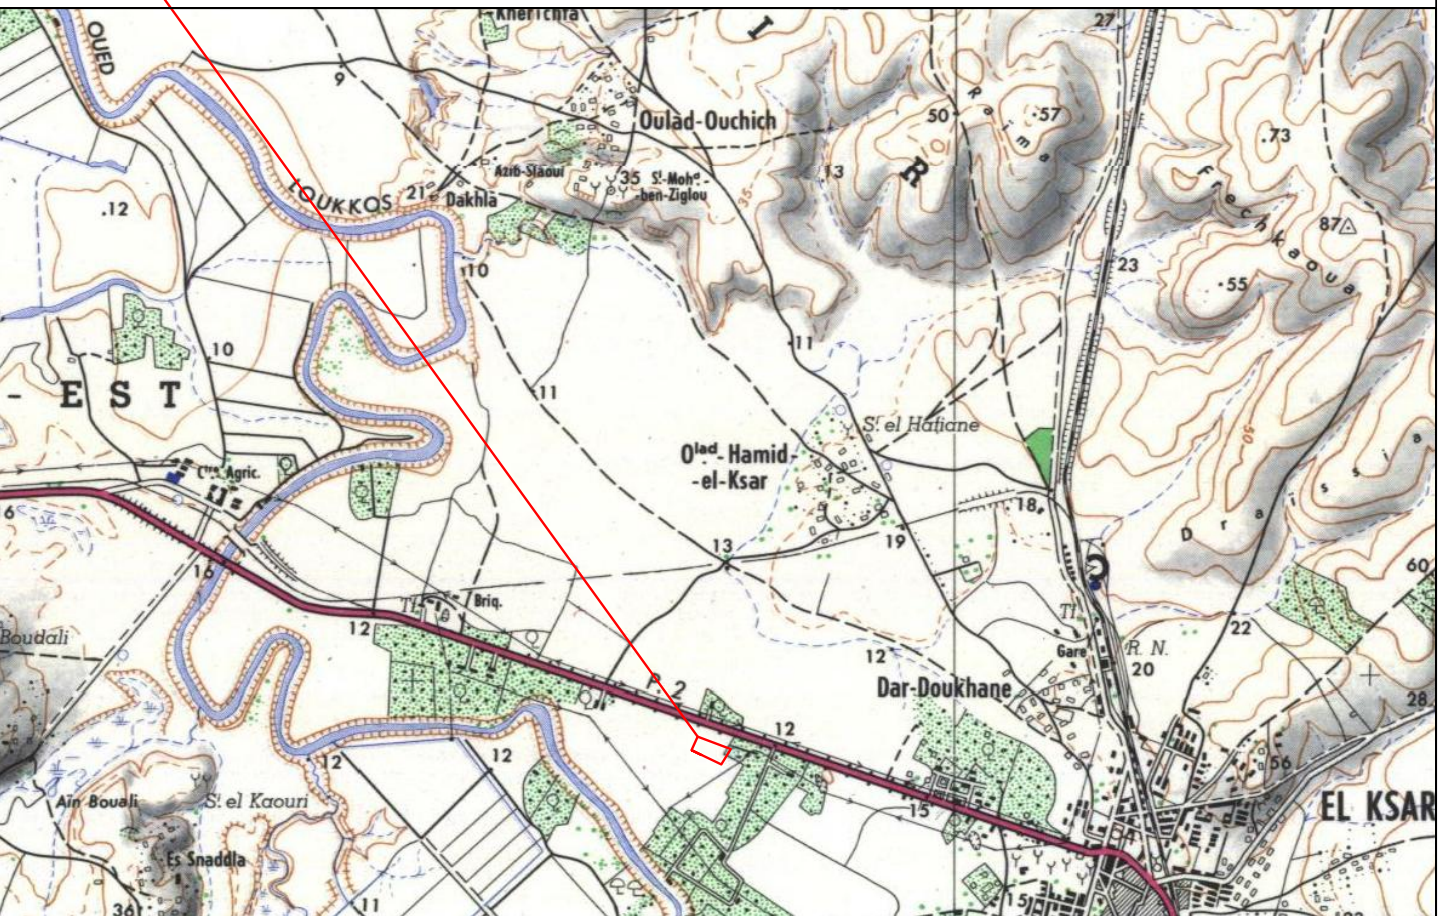

Situation Extrait de la Mappe Cadastrele Echelle : 1/2000

