


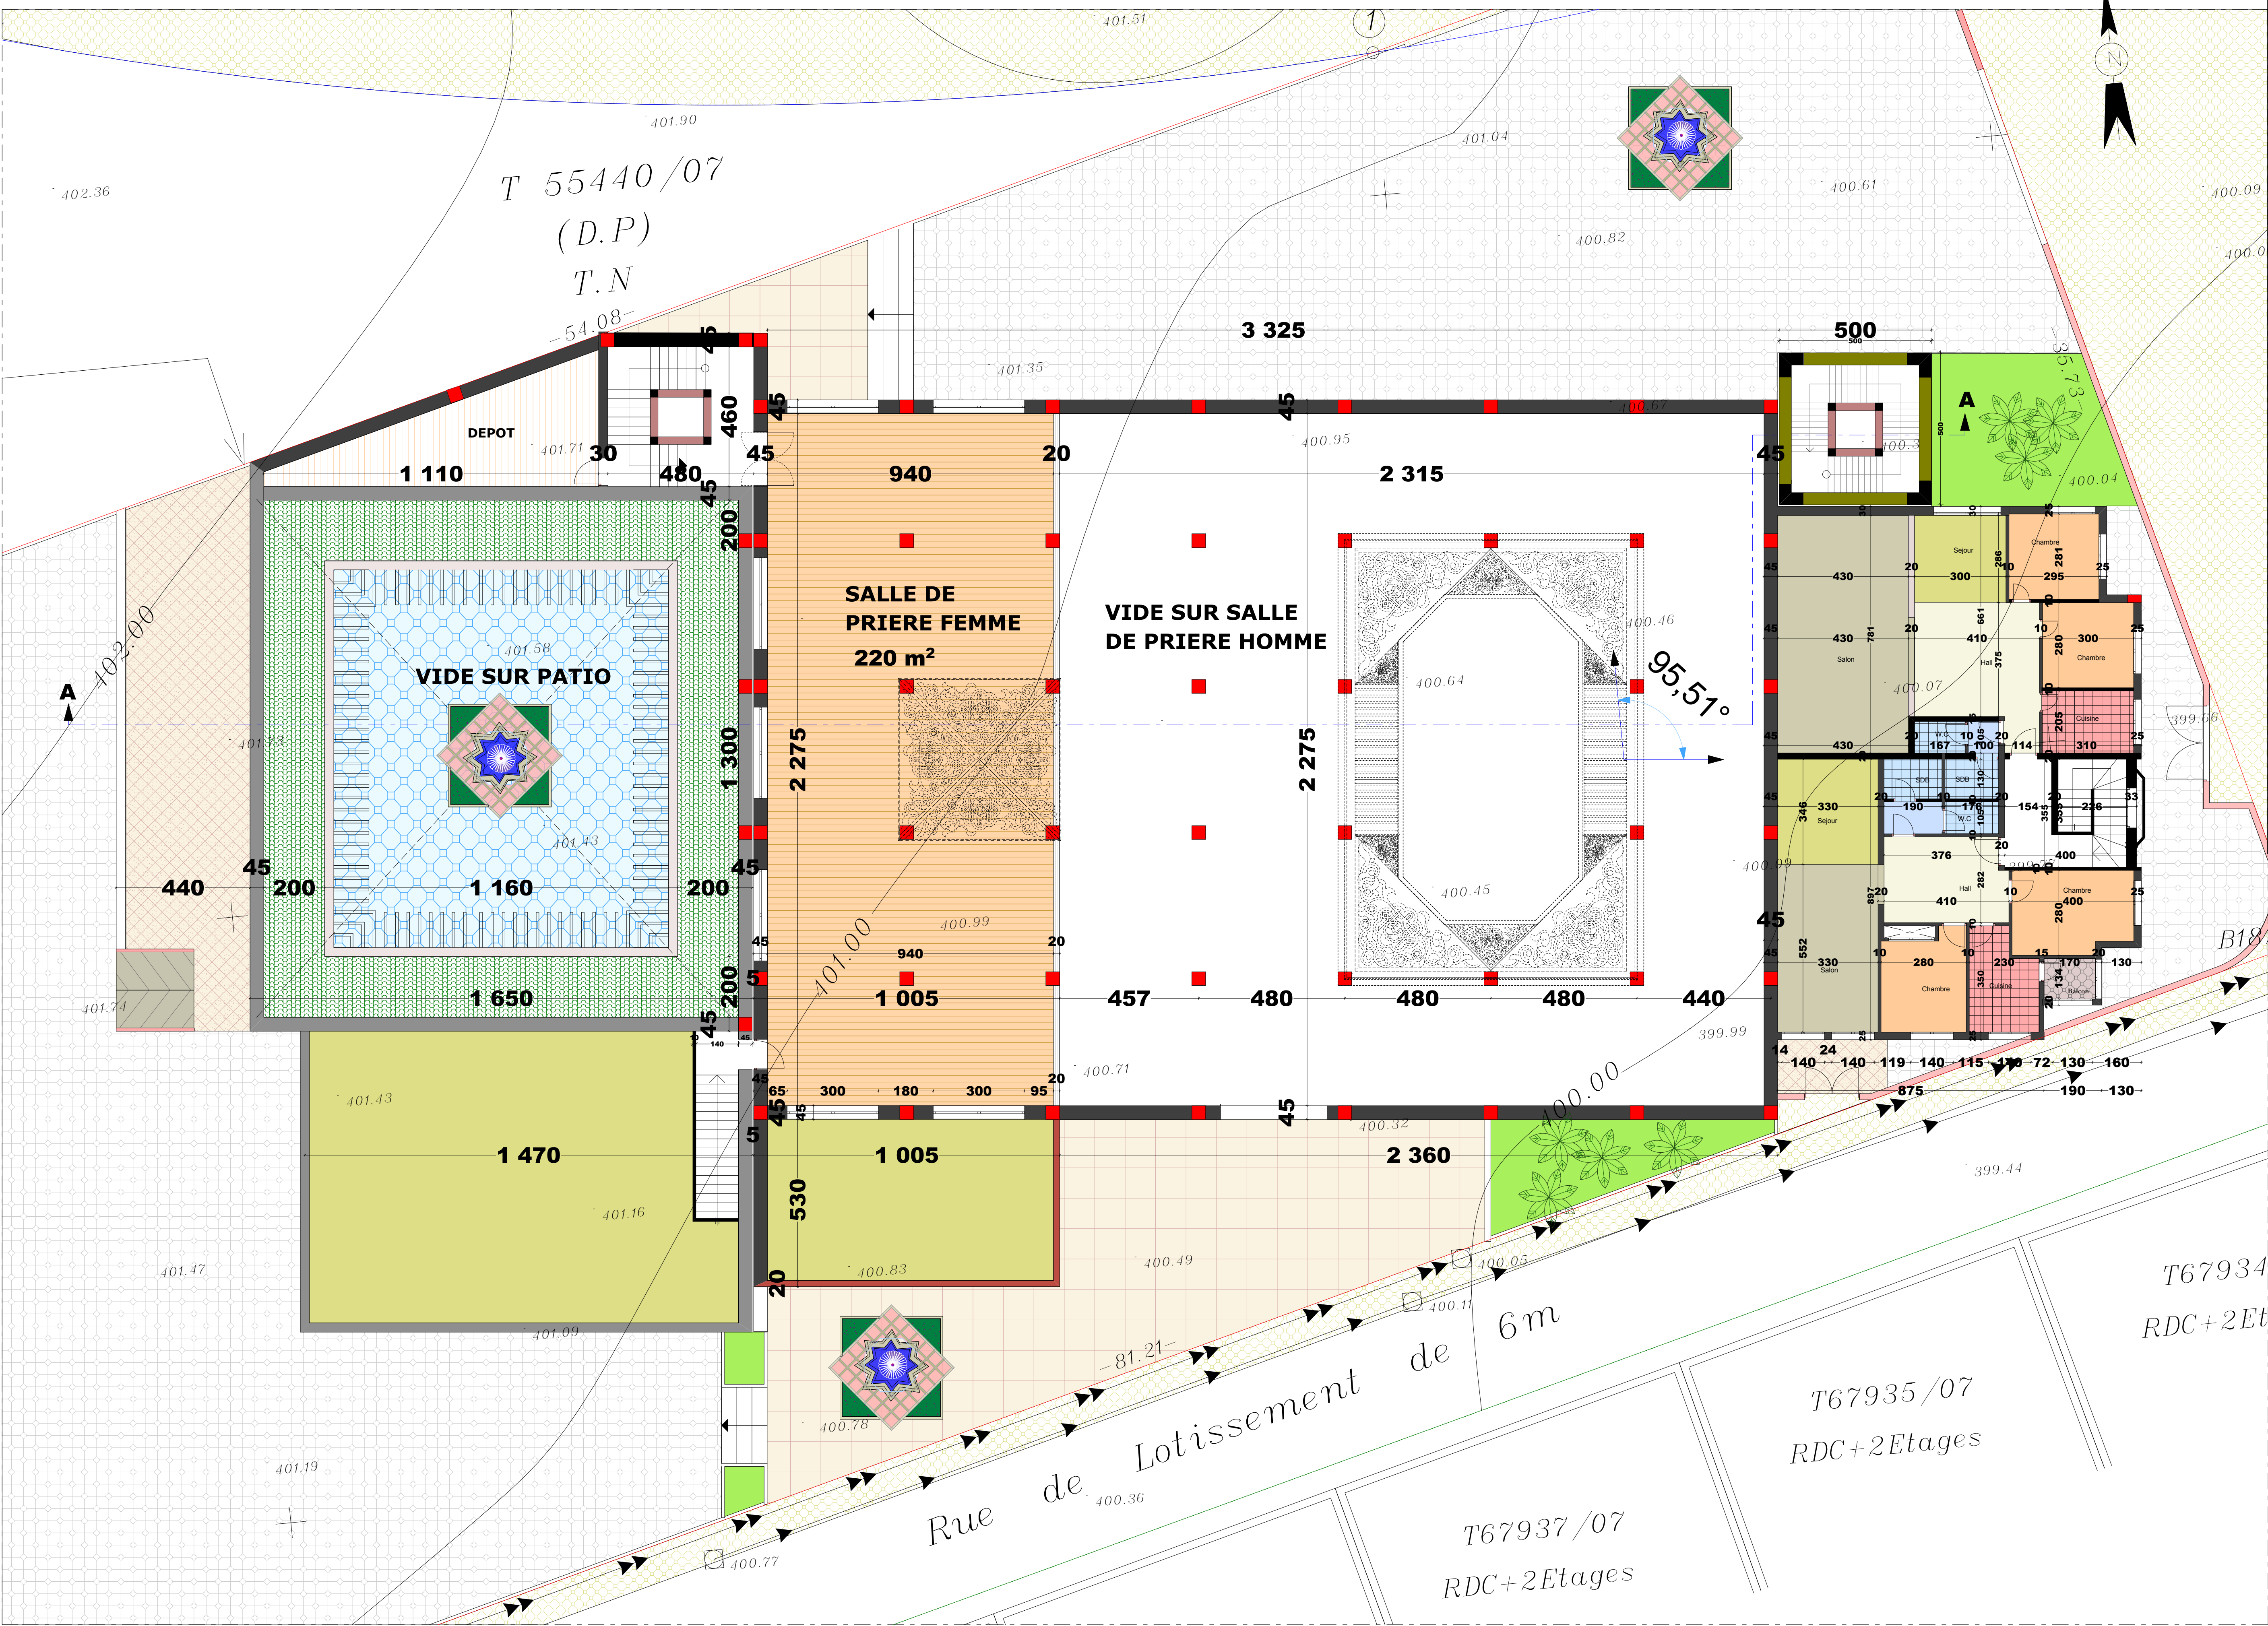

PLAN ETAGE

ROYAUME DU MAROC
WILAYADE LA REGION FES-MEKNES

Objet :
**PROJET DE CONSTRUCTION D'UNE MOSQUEE
ET SES DEPENDANCES AU QUARTIER OUED FES A FES**

Propriétaire:
La Délégation Régionale
des Affaires Islamiques de
la région Fes-Meknes

PROVINCE
FES
Arrondissement
MERINIDES
Adresse
HAY OUED FES
Cadastré
T.4106/69

P.3/5
-PLAN ETAGE
Ech :
1/100

Date
22/10/2021
Dossier
Plan
3/5

Modification
Date

LE PROPRIETAIRE:
* Doit établir des plans B-A, avant l'obtention de l'autorisation.
* Est tenu d'enlever l'architecte officiellement de la date d'ouverture de chantier.
* Doit respecter le plan portant "N°E VARIETUR".
Les plans architecturaux respectent les normes de sécurité contre les risques
d'incendie et de panique telles que prévues par la loi n°10/97 relative
au régime des constructions en vigueur.

Allal BOURAKKADI IDRISSE
-Architecte I.S.A.E-
Adresse: n°14, Rue Abdelkrim Benjelloun - Fes
-Tel: 0661159977 -Fax: 0535654902

DESSINE PAR :
K.F