


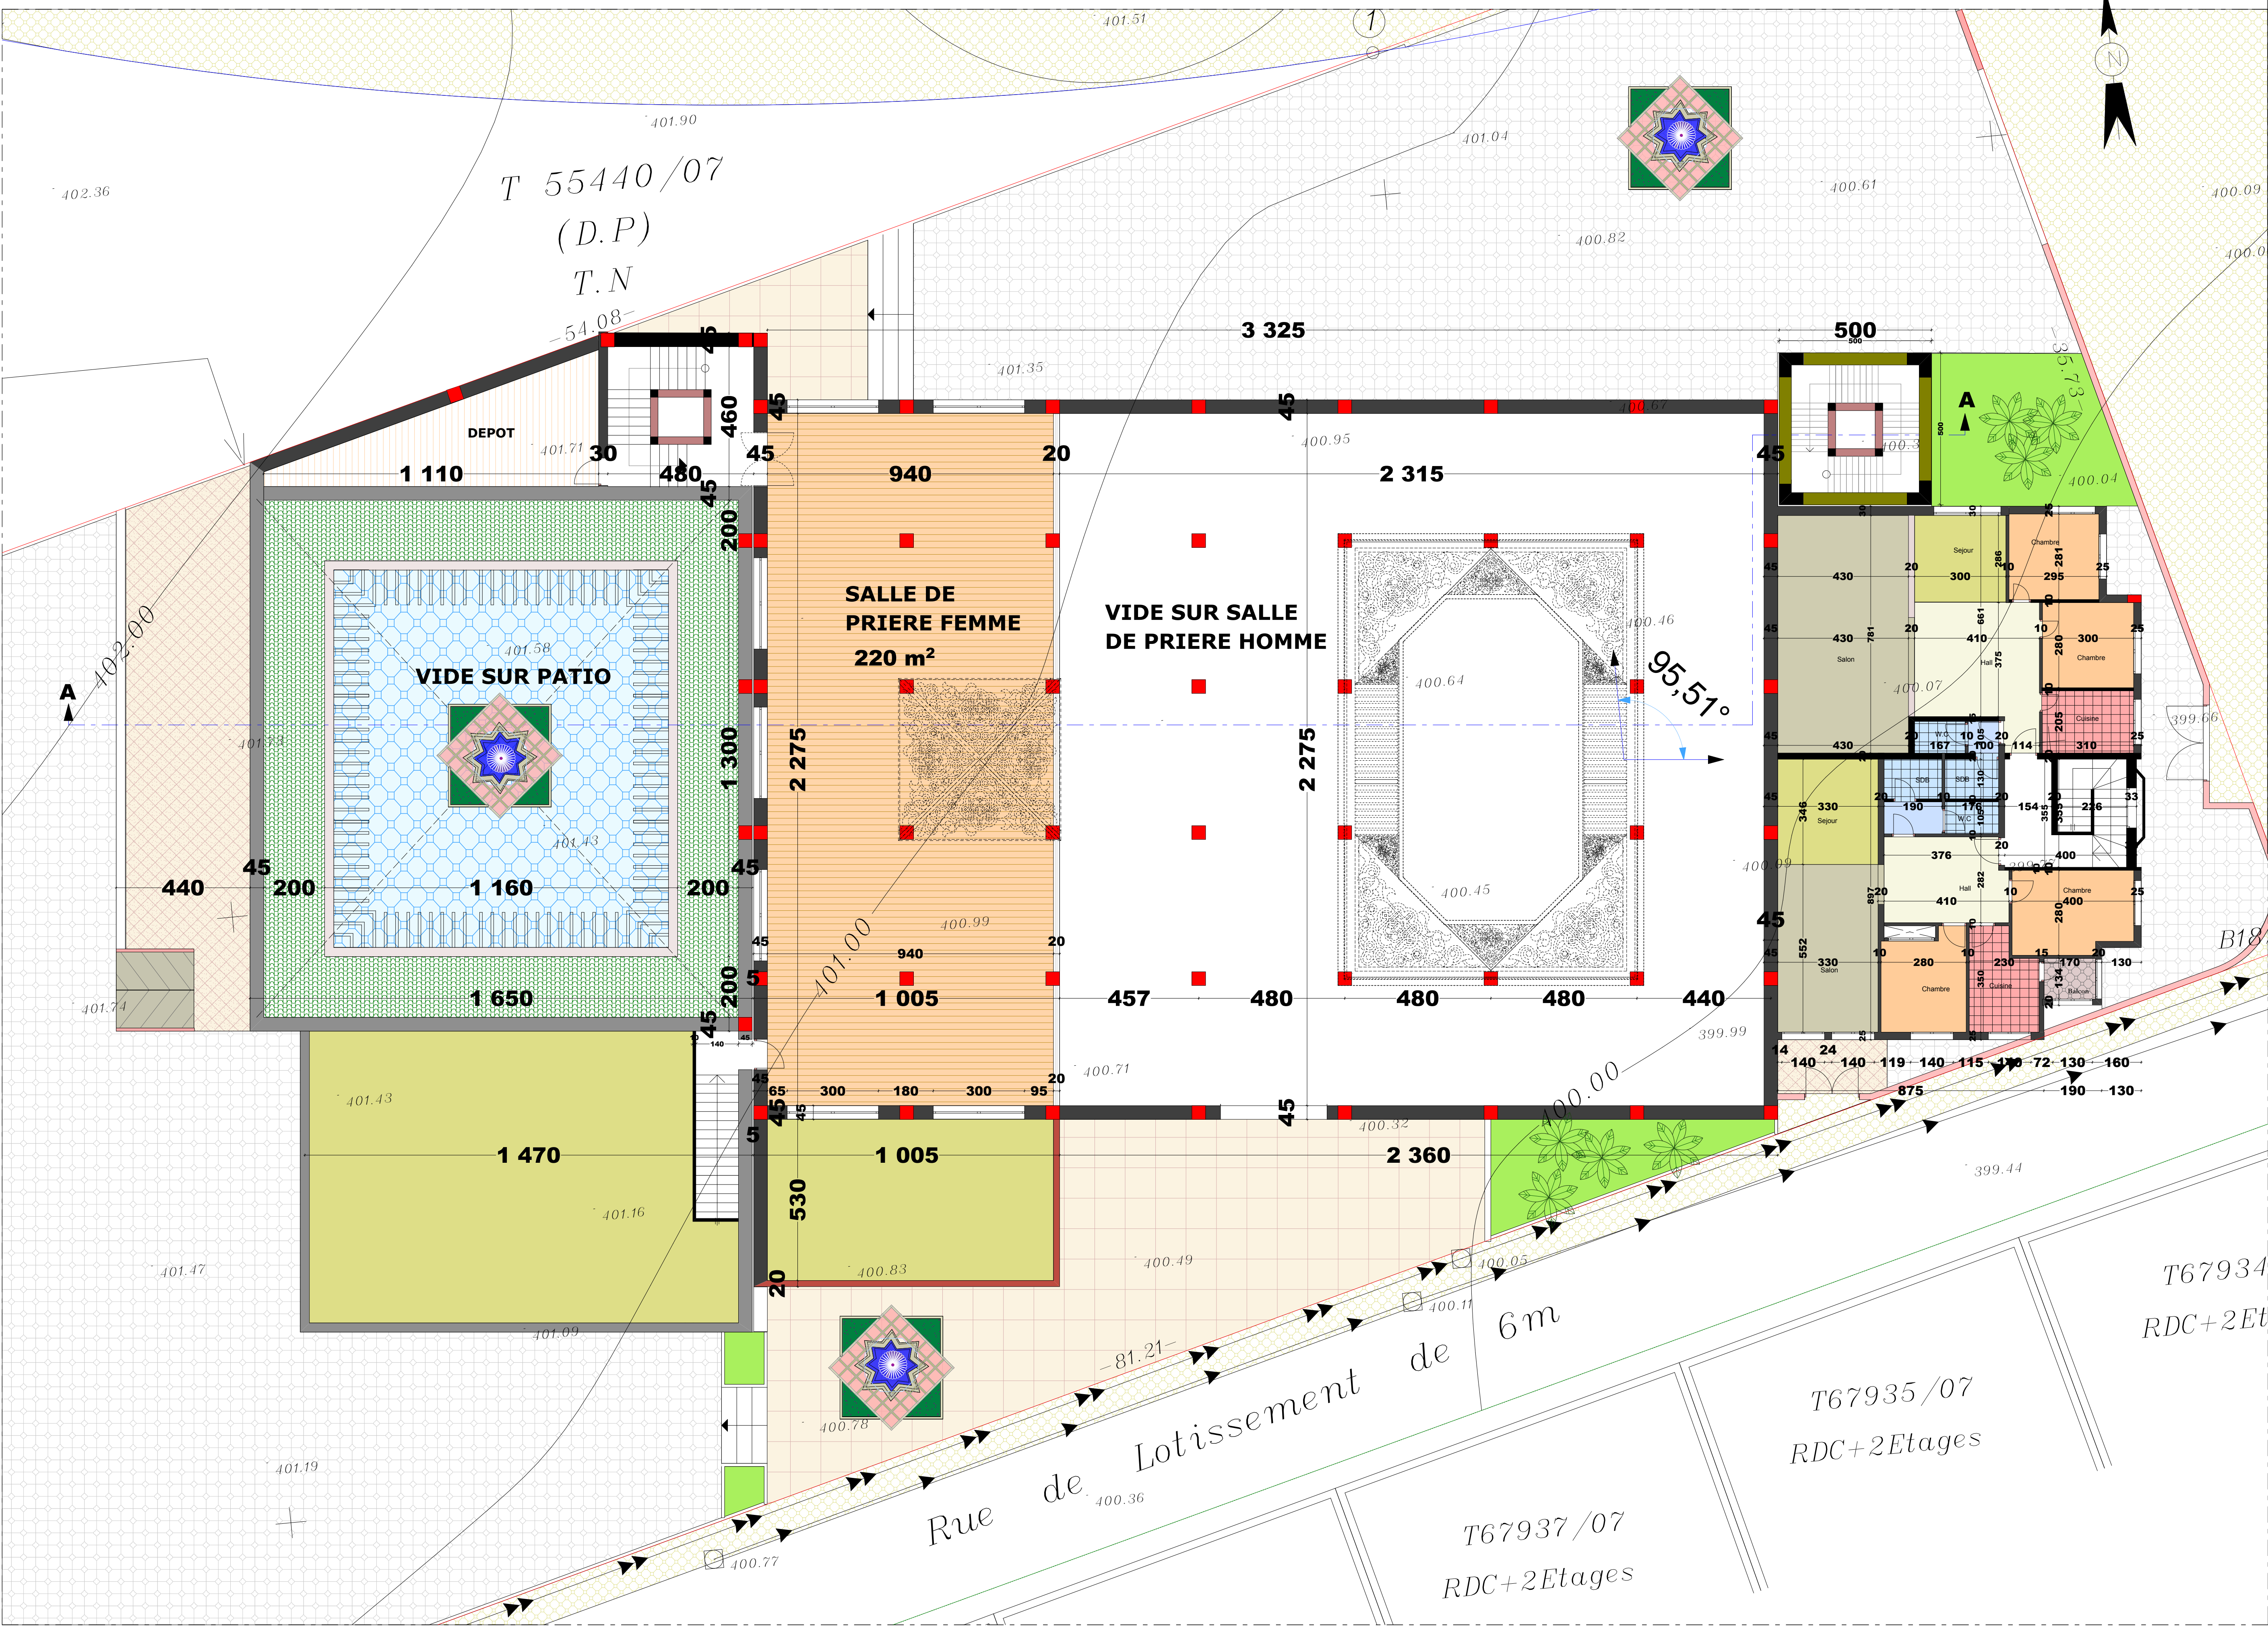

PLAN ETAGE

ROYAUME DU MAROC
WILAYADE LA REGION FES-MEKNES

Objet :
**PROJET DE CONSTRUCTION D'UNE MOSQUEE
ET SES DEPENDANCES AU QUARTIER OUED FES A FES**

Propriétaire:
La Délégation Régionale
des Affaires Islamiques de
la région Fes-Meknes

PROVINCE
FES
Arrondissement
MERINIDES
Adresse
HAY OUED FES
Cadastré
T.4106/69

P.3/5
-PLAN ETAGE
Ech :
1/100

Date
22/10/2021
Dossier
Plan
3/5

Modification
Date

LE PROPRIETAIRE:
* Doit établir des plans B-A, avant l'obtention de l'autorisation.
* Est tenu d'enlever l'architecte officiellement de la date d'ouverture de chantier.
* Doit respecter le plan portant "NE VARIETUR".
Les plans architecturaux respectent les normes de sécurité contre les risques
d'incendie et de panique telles que prévues par la législation et
réglementaires en vigueur.

Allal BOURAKKADI IDRISSE
-Architecte I.S.A.E-
Adresse: n°14, Rue Abdelkrim Benjelloun - Fes
-Tel: 0661159977 -Fax: 0535654902

DESSINE PAR :
K.F

Rue de Lotissement de 6m

T67934/07
RDC+2Etages

T67935/07
RDC+2Etages

T67937/07
RDC+2Etages